




Dwarsprofiel 1
metring 300

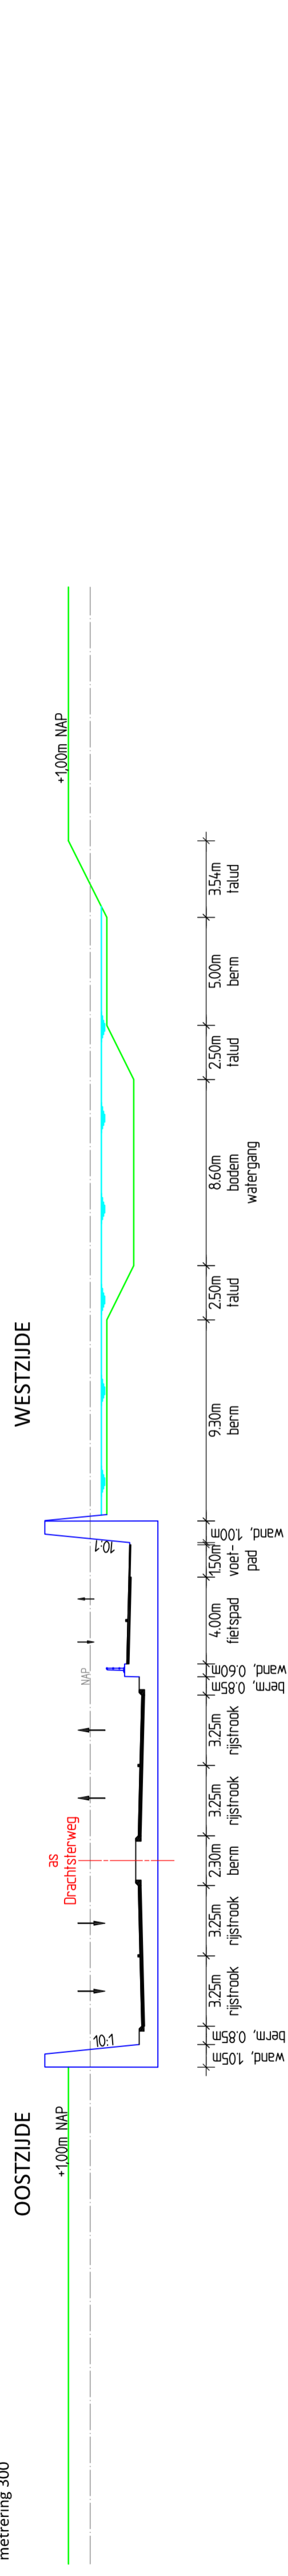

Dwarsprofiel 2
metring 930

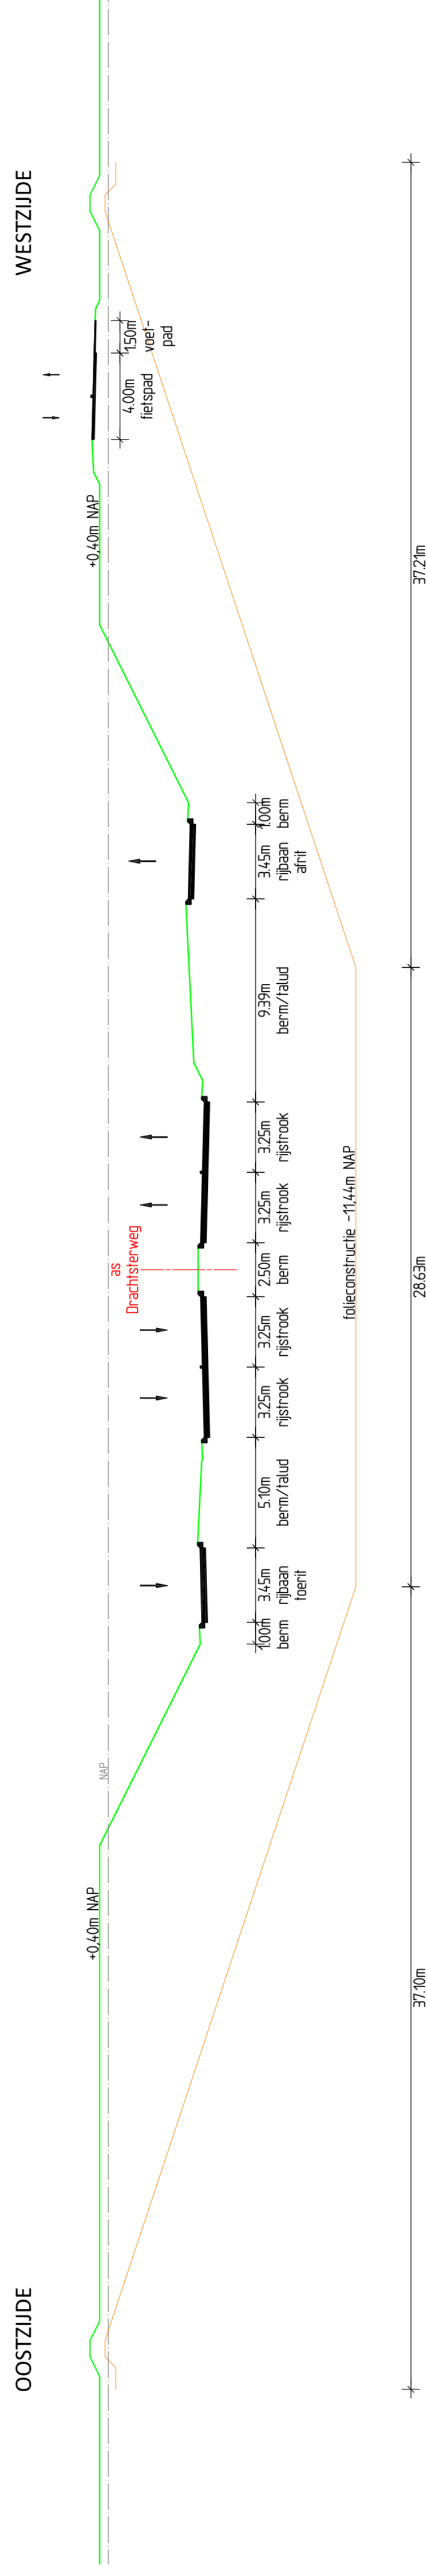

Dwarsprofiel 3
metring 1173.831

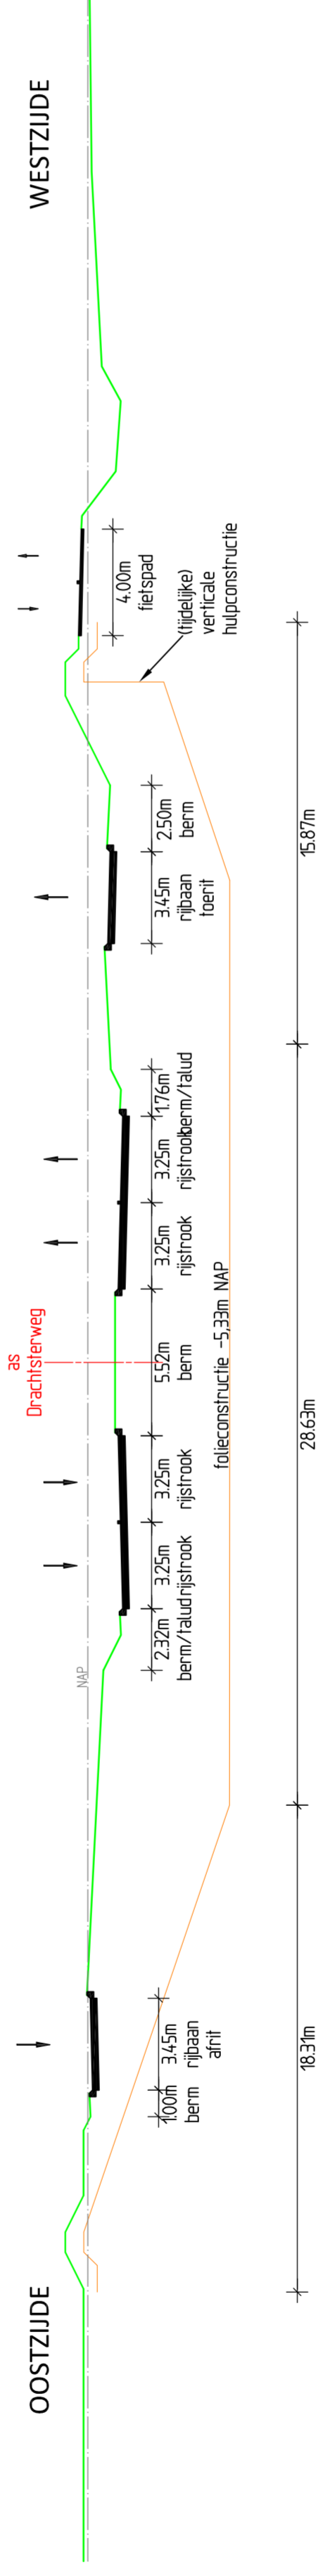

Dwarsprofiel 4
metring 1550

