
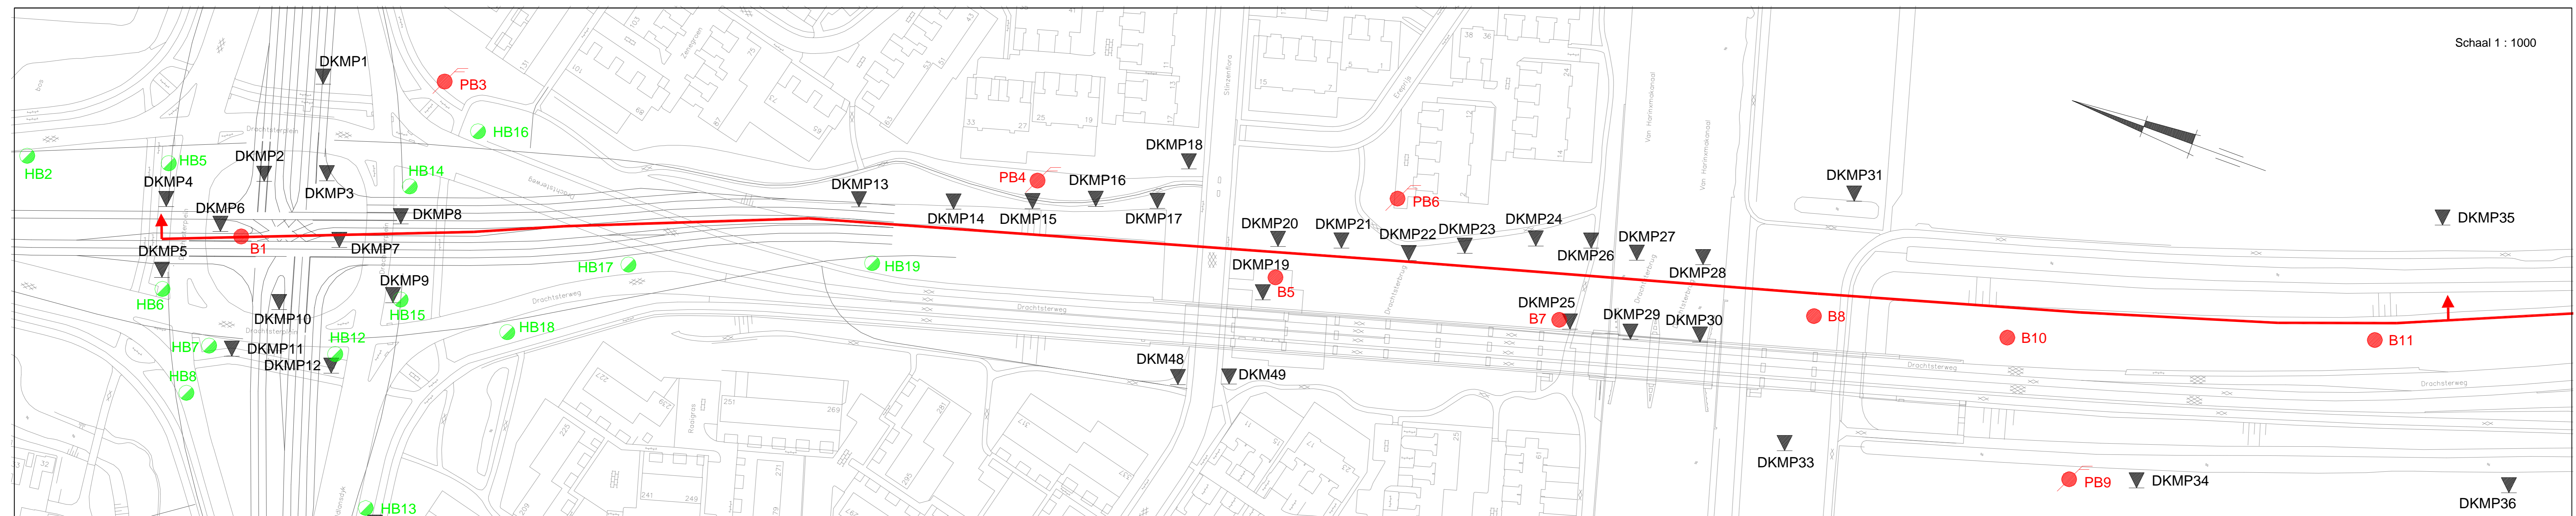


GEOTECHNISCH PROFIEL DRACHTSTERCOMPLEX DEEL 1

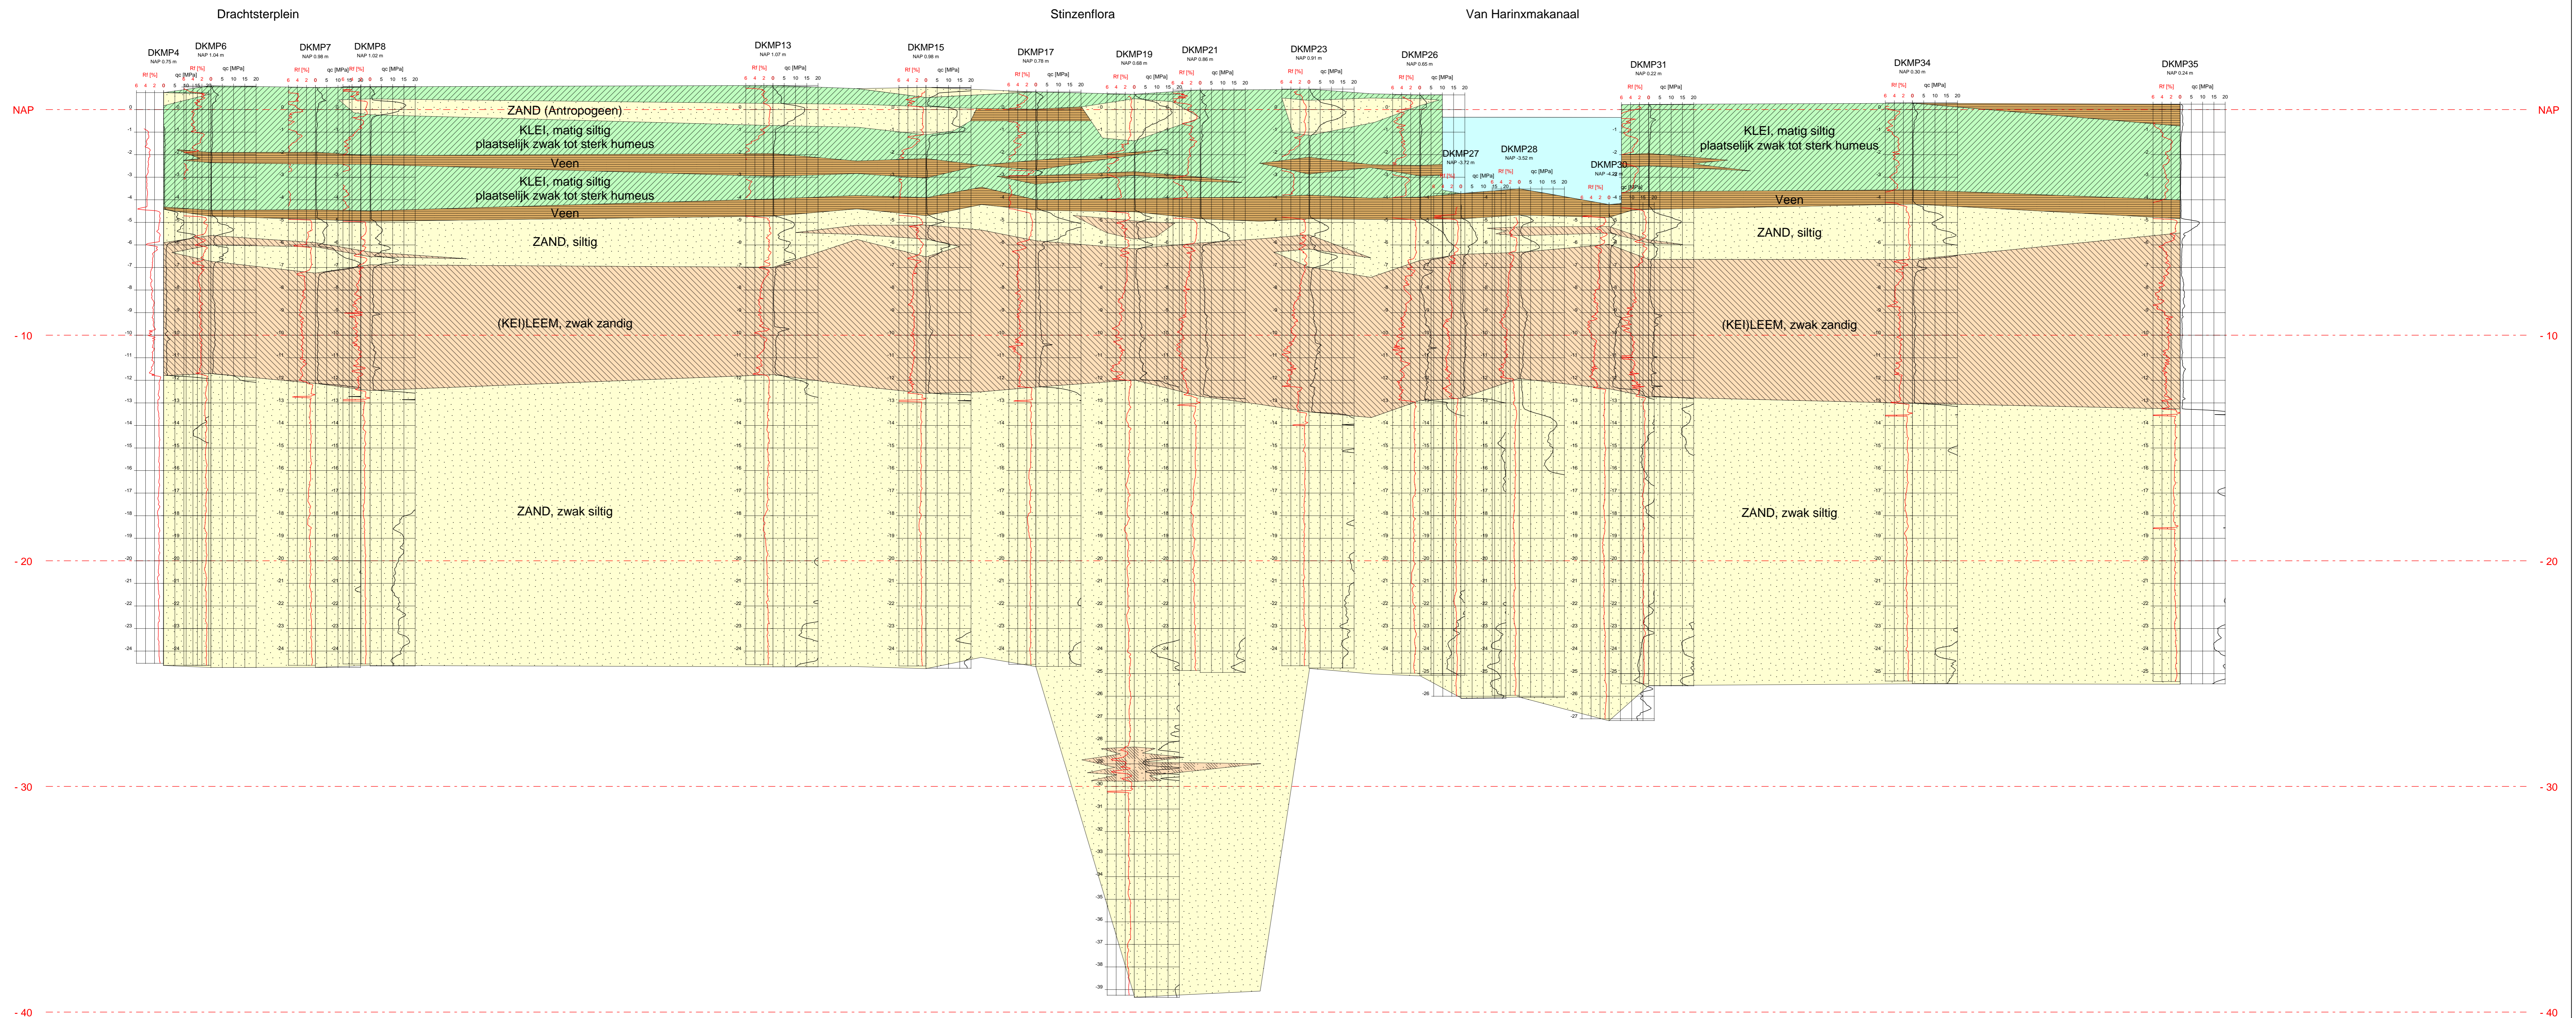

SITUATIE DRACHTSTERCOMPLEX DEEL 1