
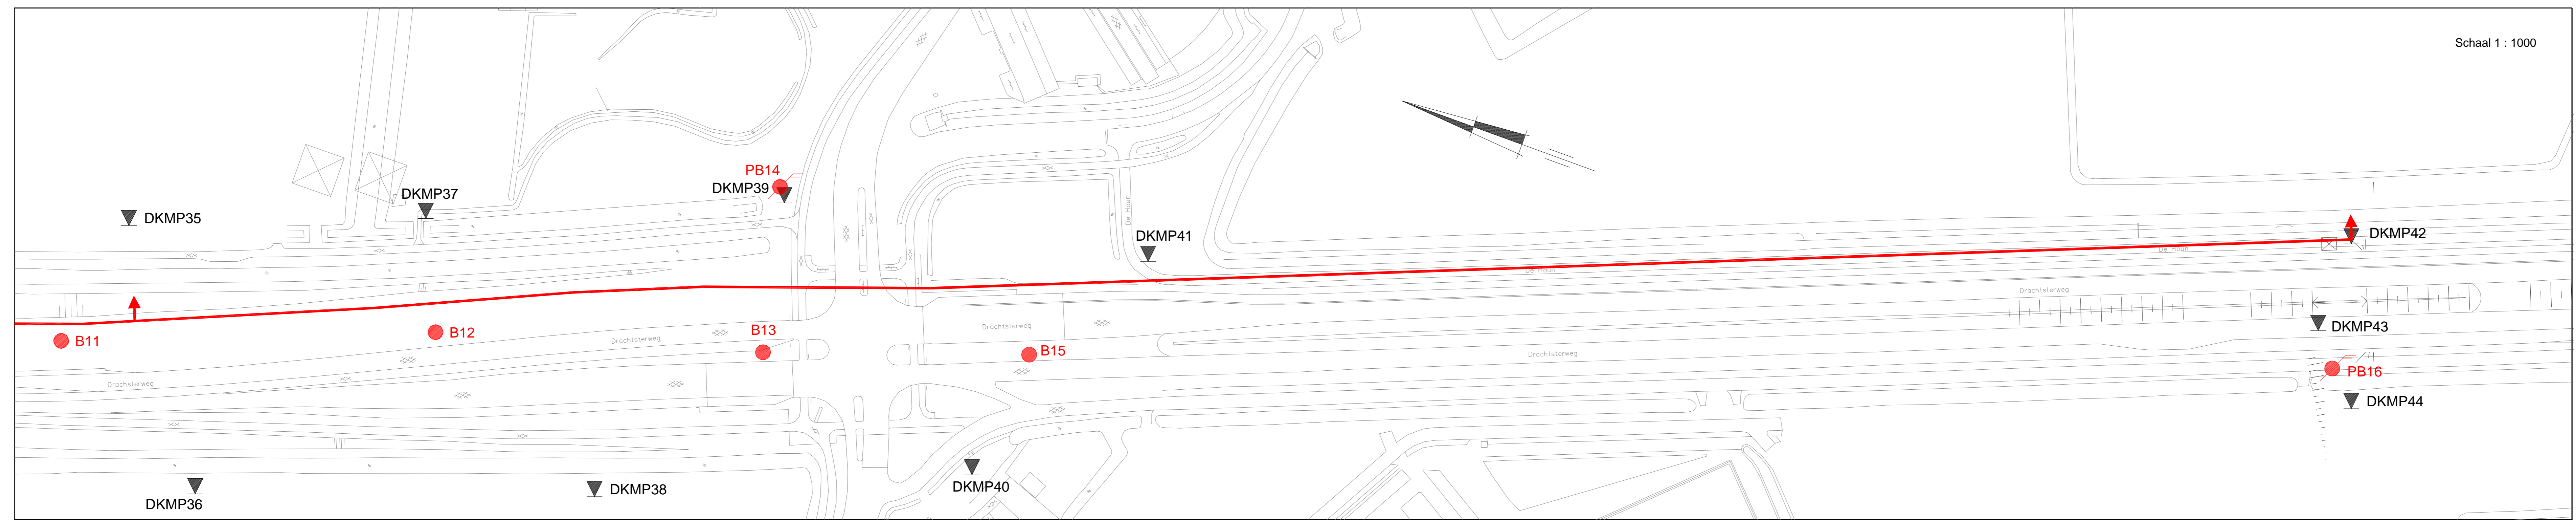


Het Hop

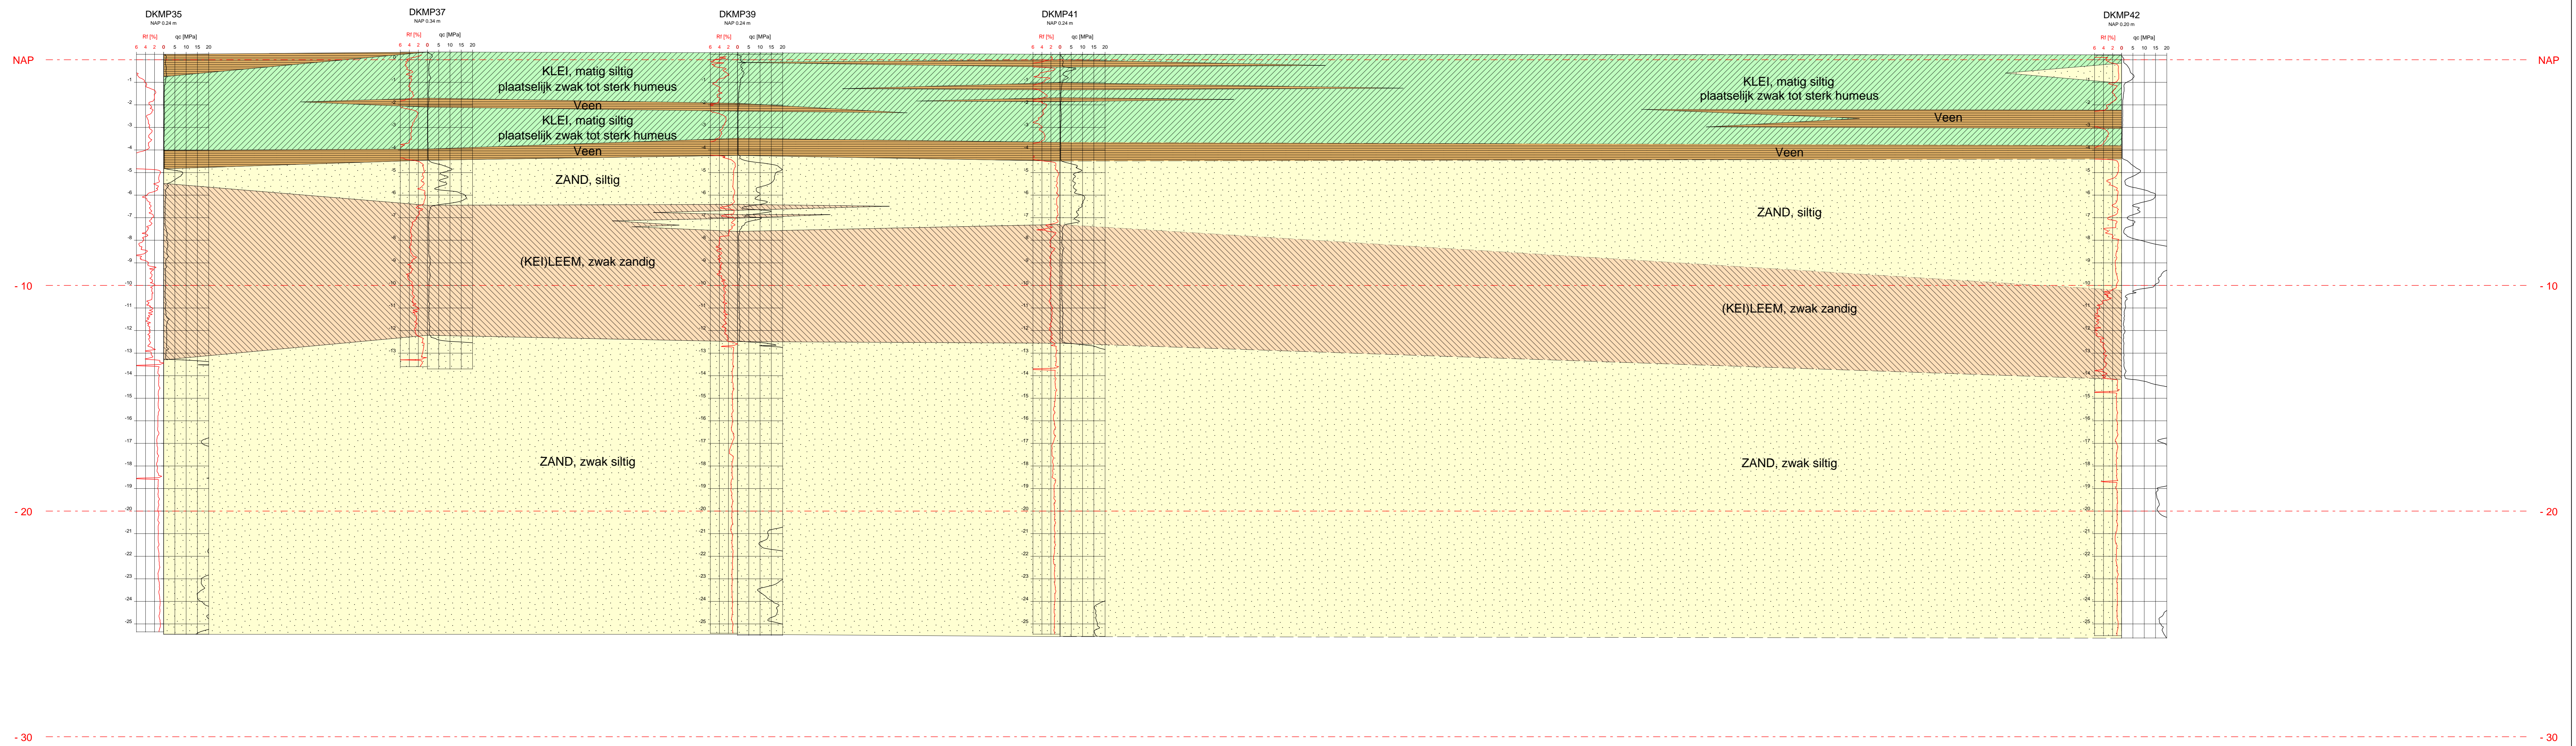

SITUATIE DRACHTSTERCOMPLEX DEEL 2