
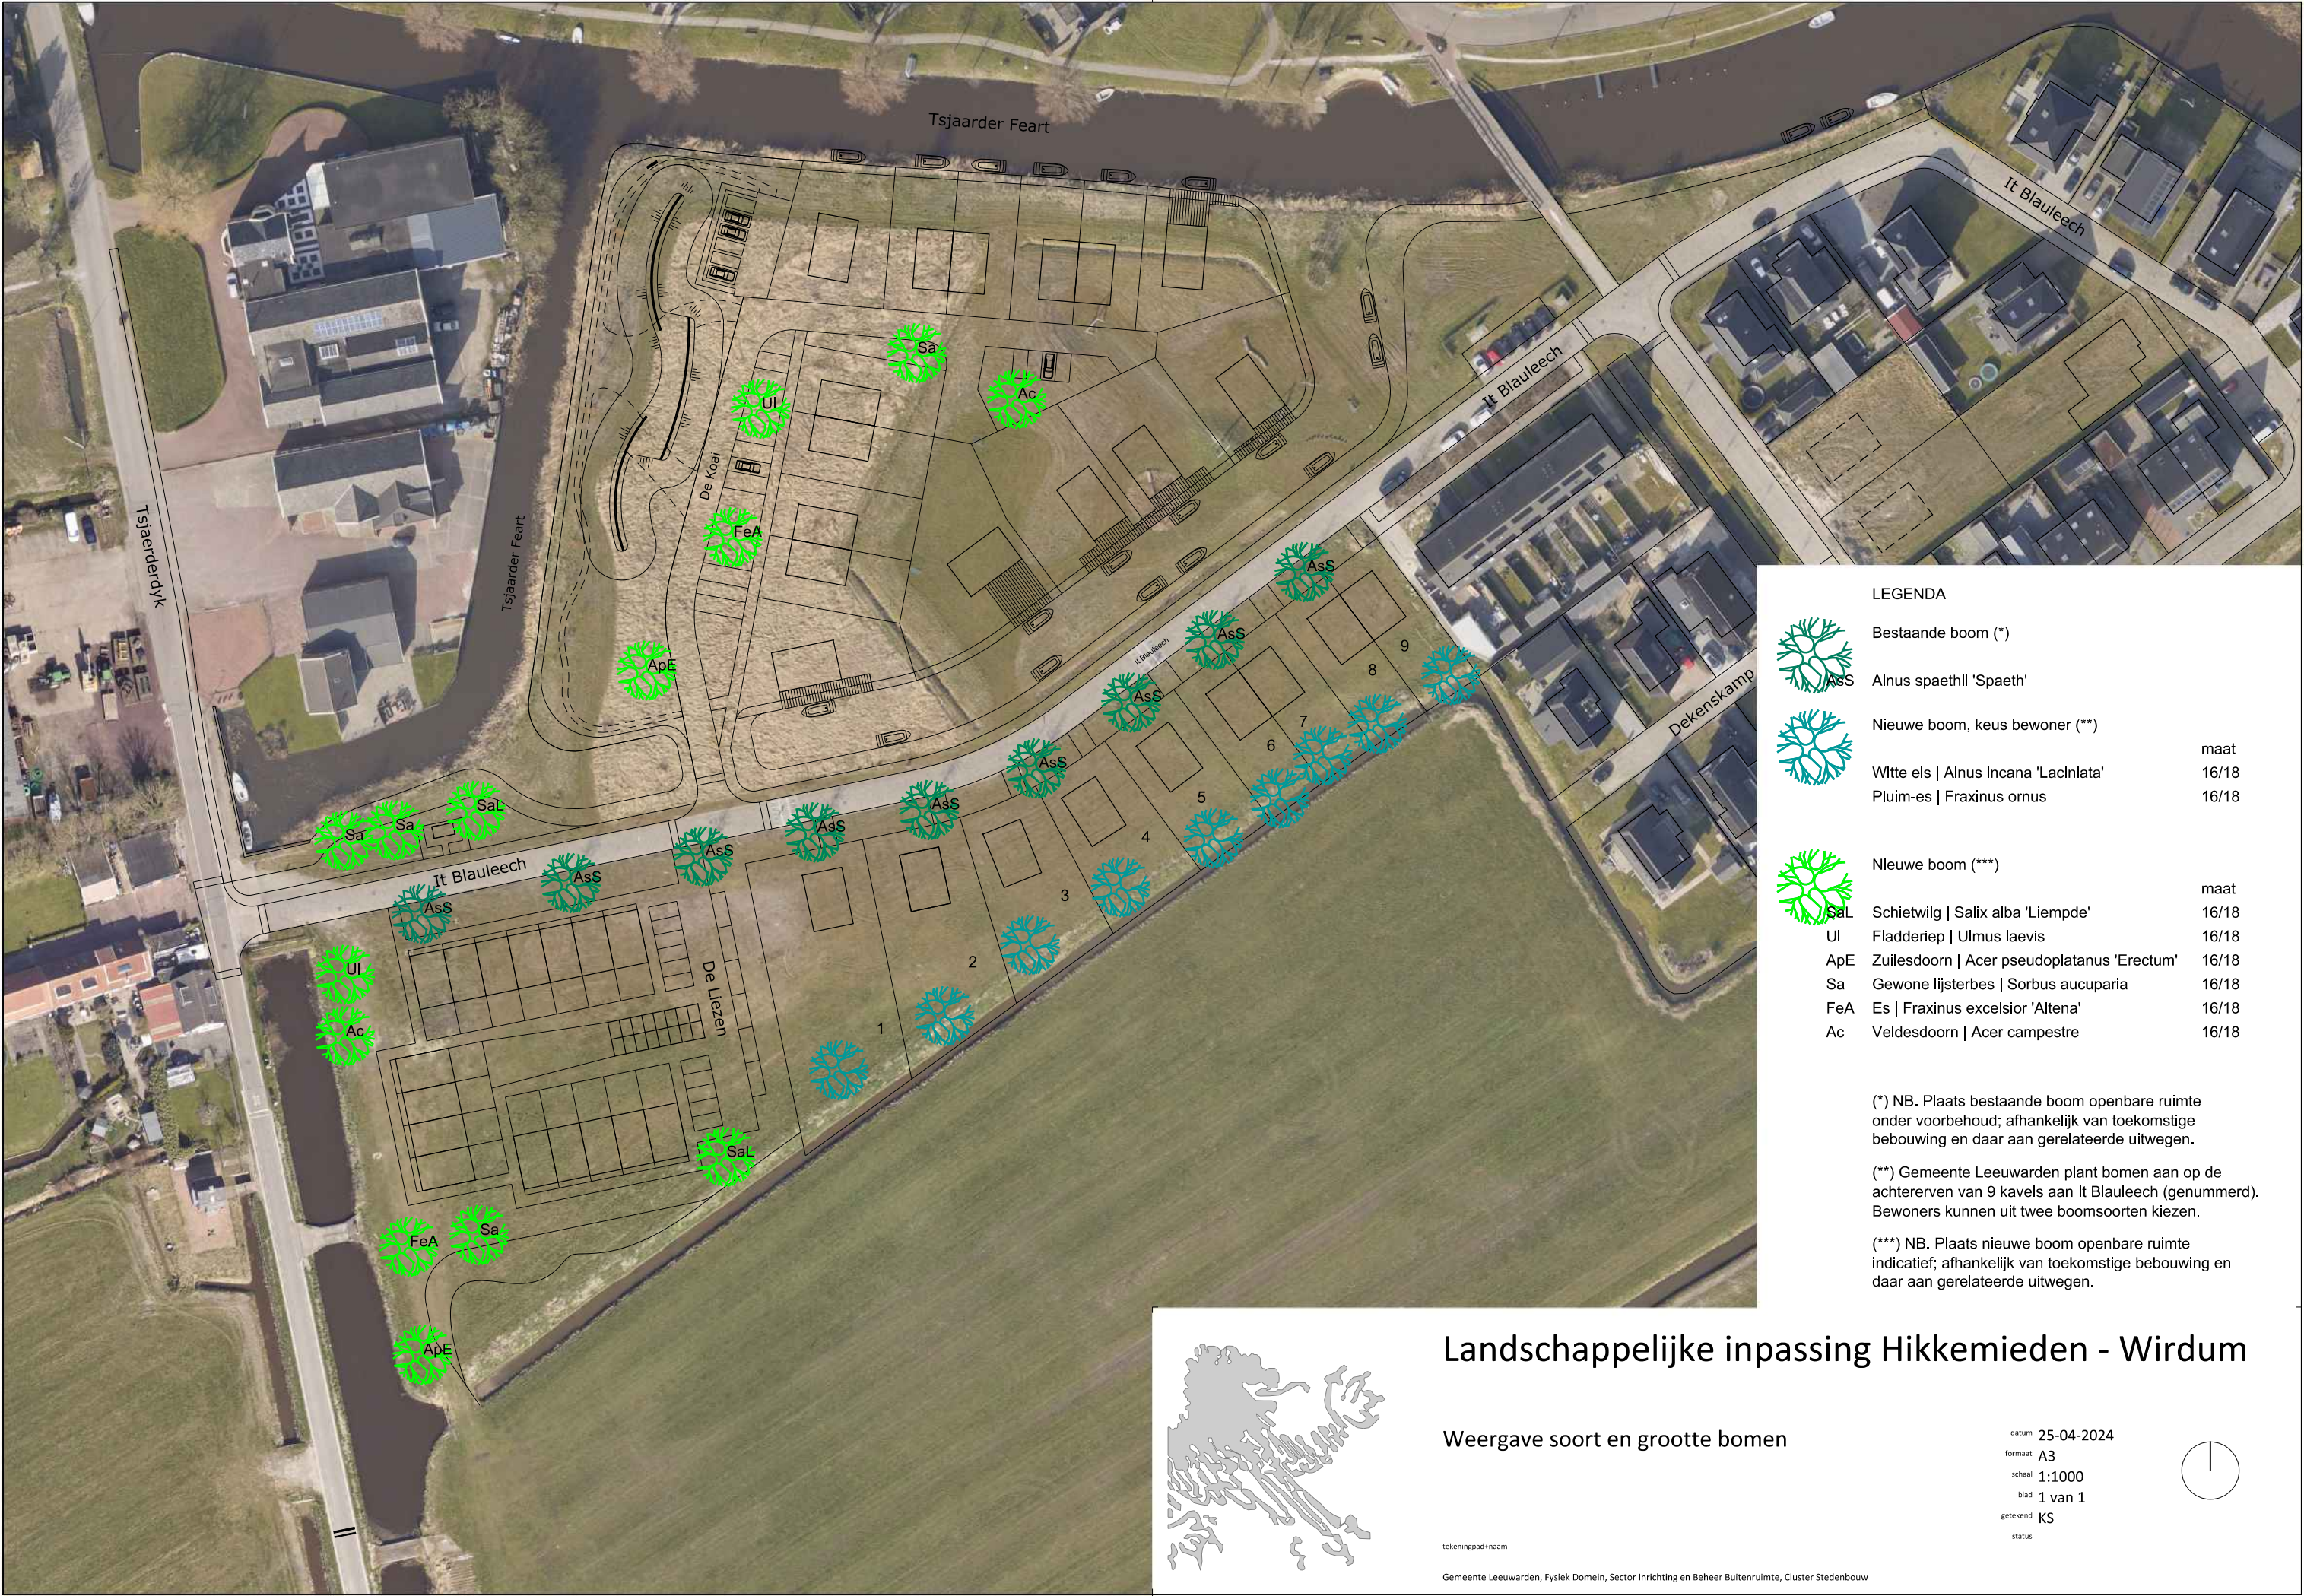
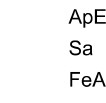


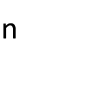

LEGENDA

	Bestaande boom (*)	
	Alnus spaethii 'Spaeth'	
	Nieuwe boom, keus bewoner (**)	maat
	Witte els Alnus incana 'Laciniata'	16/18
	Pluim-es Fraxinus ornus	16/18
	Nieuwe boom (***)	maat
	Schietwilg Salix alba 'Liempde'	16/18
	Ul	16/18
	ApE	16/18
	Sa	16/18
	FeA	16/18
	Ac	16/18

(*) NB. Plaats bestaande boom openbare ruimte onder voorbehoud; afhankelijk van toekomstige bebouwing en daar aan gerelateerde uitwegen.

(**) Gemeente Leeuwarden plant bomen aan op de achtererven van 9 kavels aan It Blauleech (genummerd). Bewoners kunnen uit twee boomsoorten kiezen.

(***) NB. Plaats nieuwe boom openbare ruimte indicatief; afhankelijk van toekomstige bebouwing en daar aan gerelateerde uitwegen.

Landschappelijke inpassing Hikkemieden - Wirdum

Weergave soort en grootte bomen

datum 25-04-2024
formaat A3
schaal 1:1000
blad 1 van 1
getekend KS
status