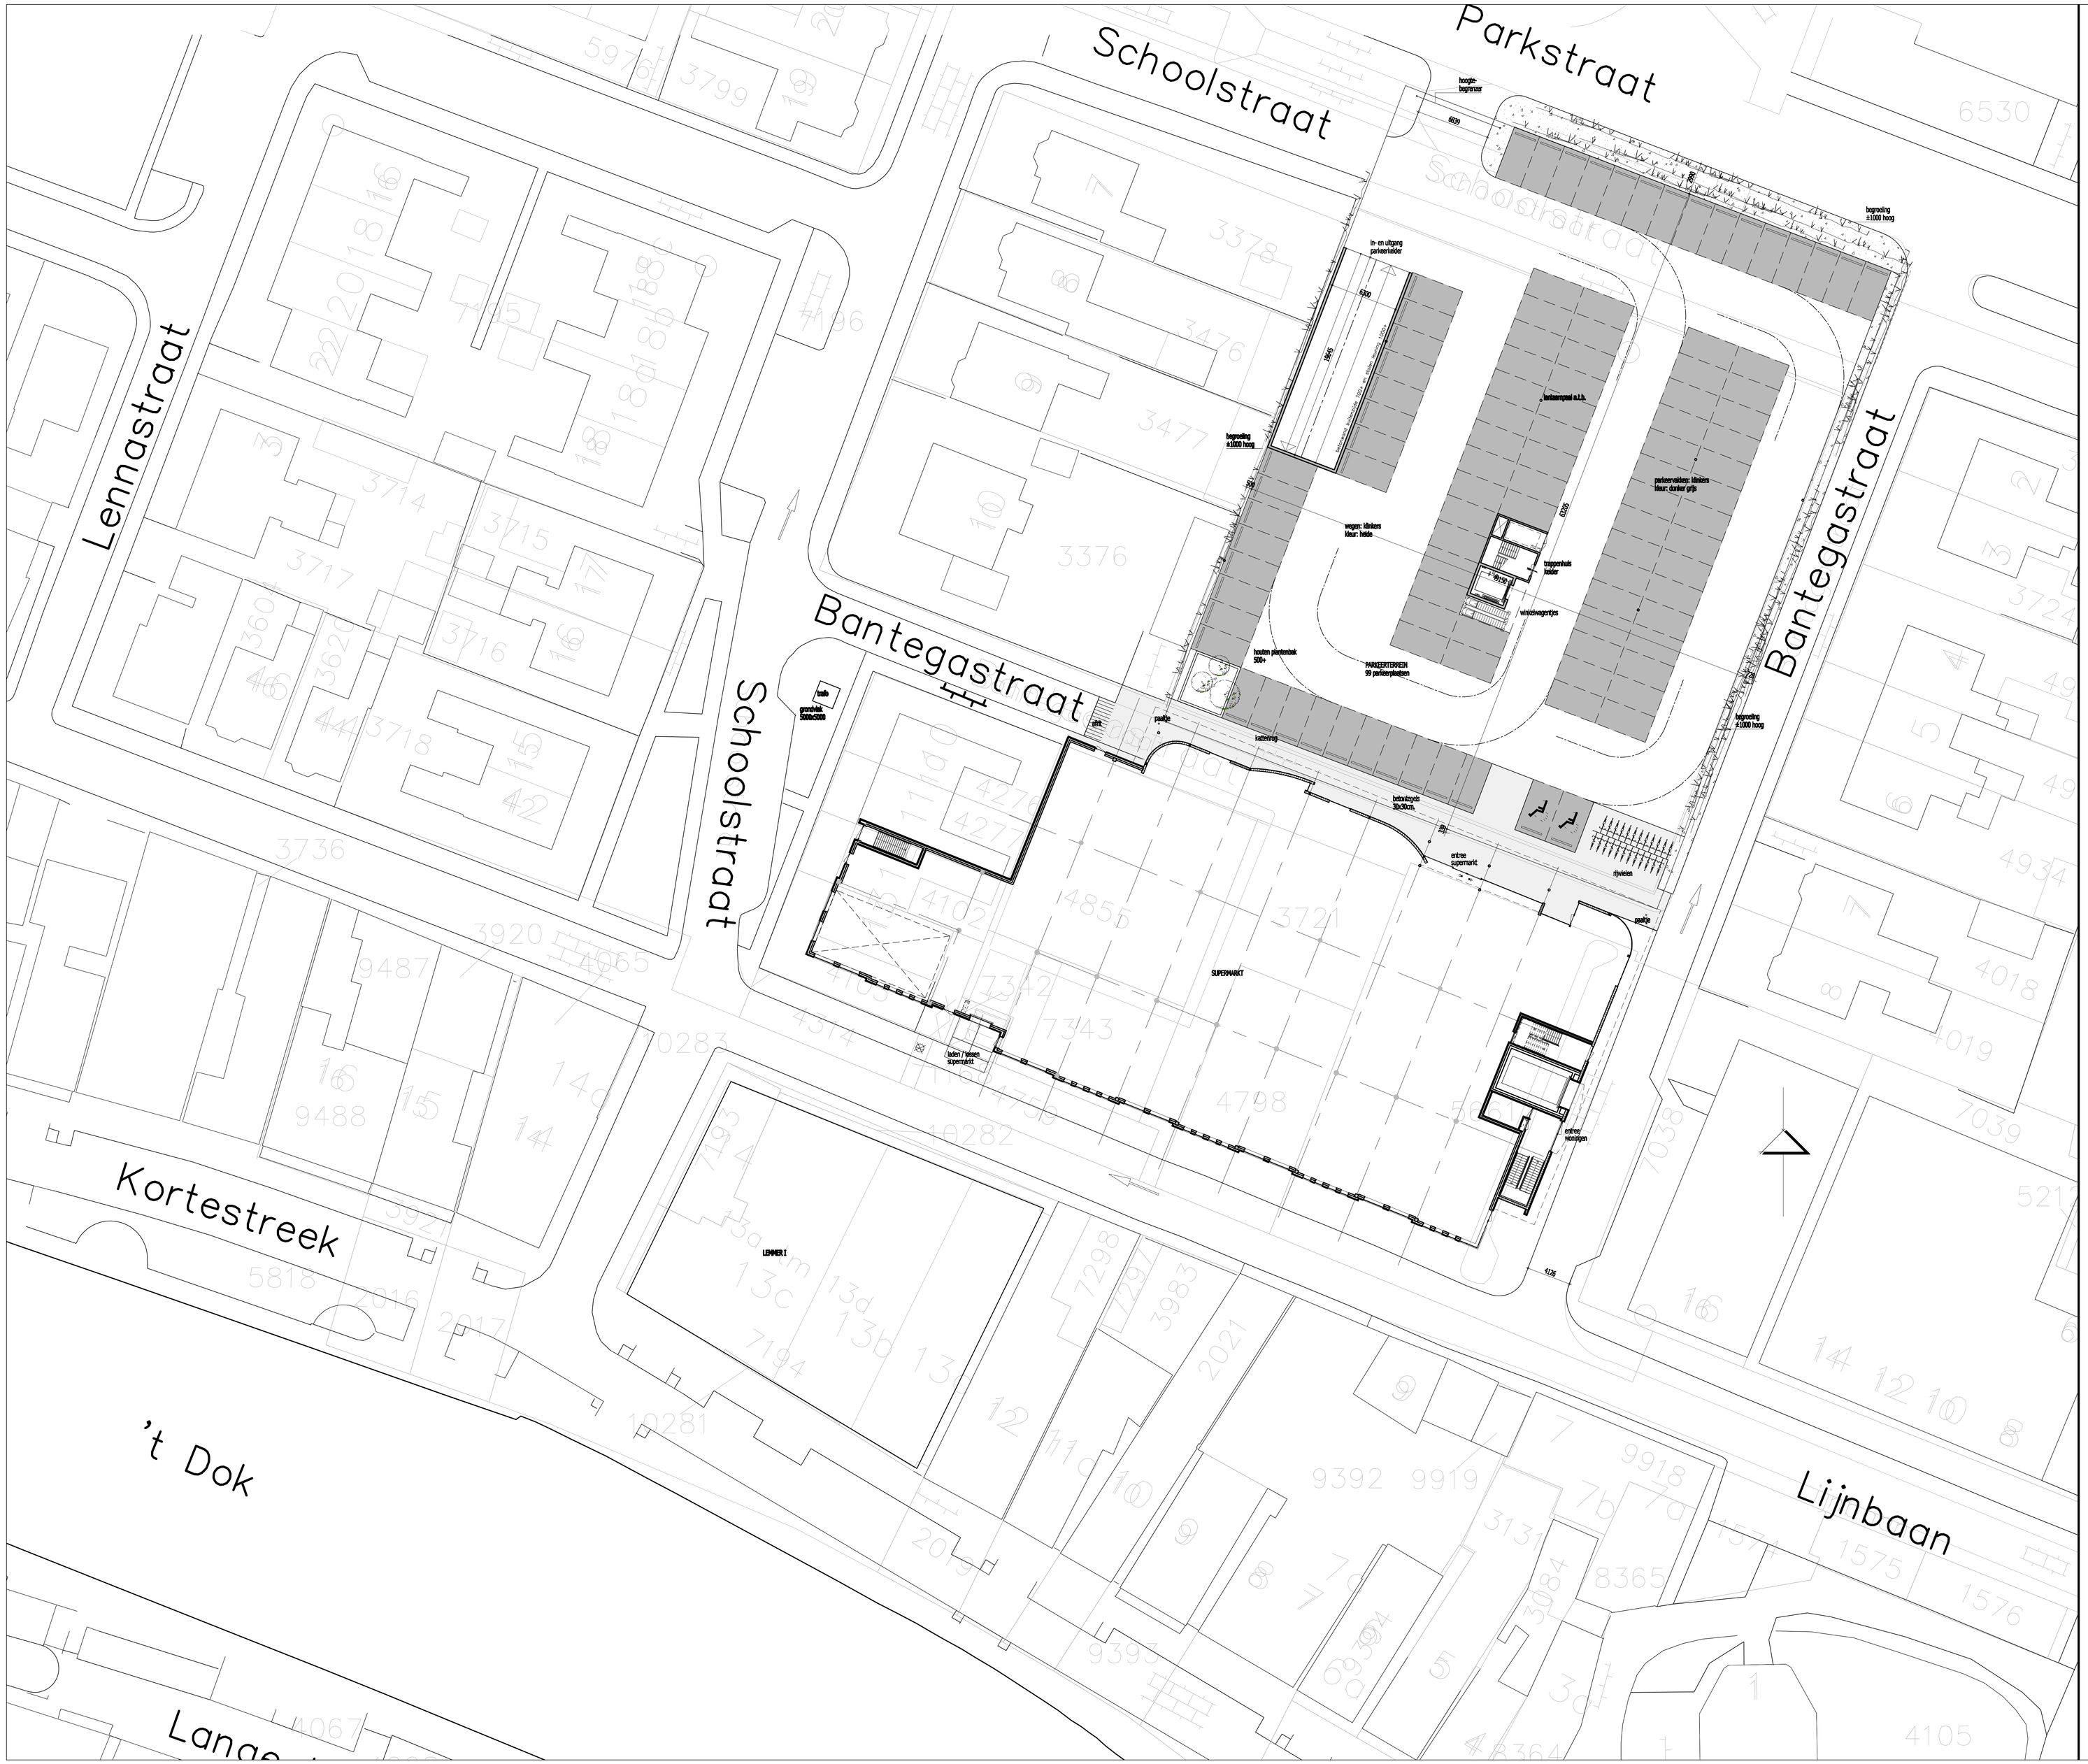

SUPERMARKT+9 WONINGEN+PARKEERKELDER a/d Bantegastraat-Schoolstraat te Lemmer		WERK:
OPDRACHTGEVER:	GEWIJZIGD: 14-03-2011	SCHAAL: 1:200
situatie / terreininrichting / parkeerkelder		DATUM: 24-01-2011
		GET.: A.A.N.F.
BROTE KERKSTRAAT 4 POSTBUS 331 8600 AH SNEEK TEL.: 0515-414065 FAX: 0515-420380 WWW.FABERARCHITECTEN.NL - INFO@FABERARCHITECTEN.NL FABER ARCHITECTEN	PAR.:	BLAD: BT 00