


VORGEVEL

RECHTER ZIJGEVEL

ACHTERGEVEL

LINKER ZIJGEVEL

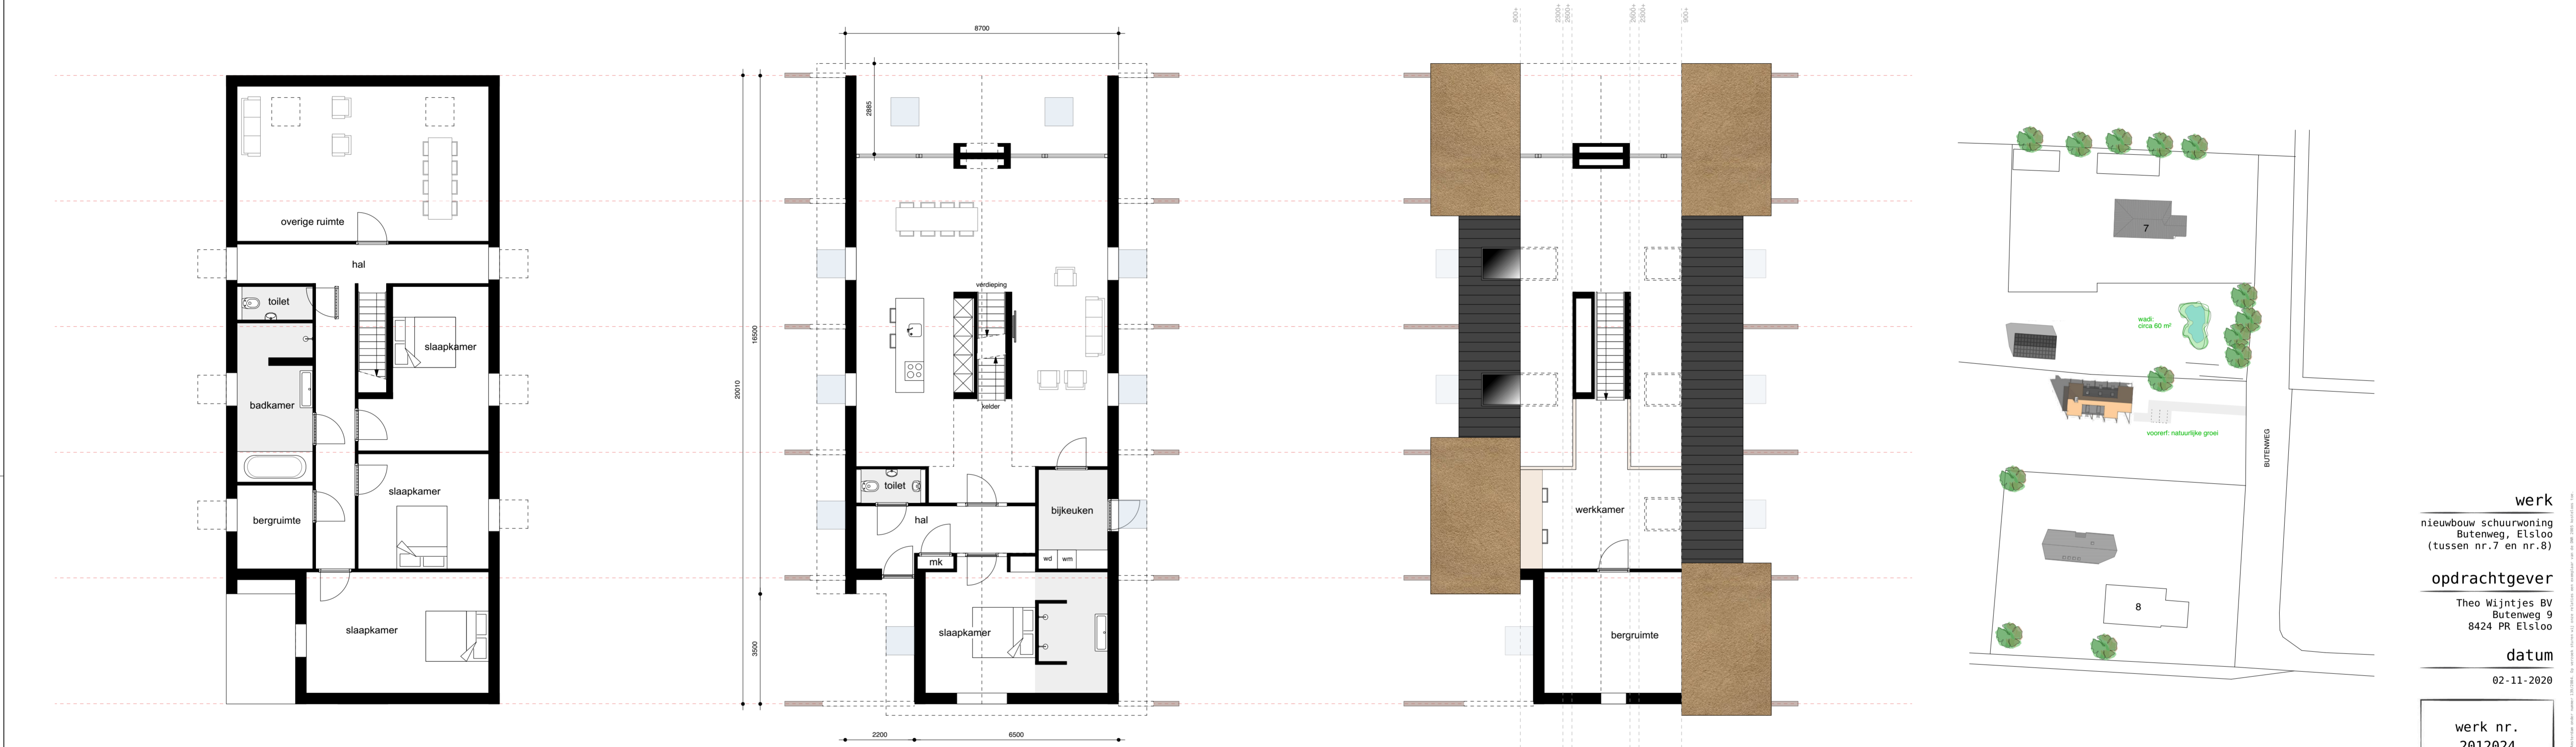

KELDER

BEGANE GROND

VERDIEPING

SITUATIE



werk
 nieuwbouw schuurwoning
 Buitenweg, Elsloo
 (tussen nr.7 en nr.8)

opdrachtgever
 Theo Wijnjes BV
 Buitenweg 9
 8424 PR Elsloo

datum
 02-11-2020

werk nr.
 2012024

blad nr.
 S-01.4

schaal
 1:100
 1:1000

formaat
 A1

onderwerp
 Schetsplan

studio
JK

bouwkundig creatief

ecomunitypark 9
 oosterwolde
 0516 427 556
 www.studiojk.nl
 info@studiojk.nl