




BEGANEGROND

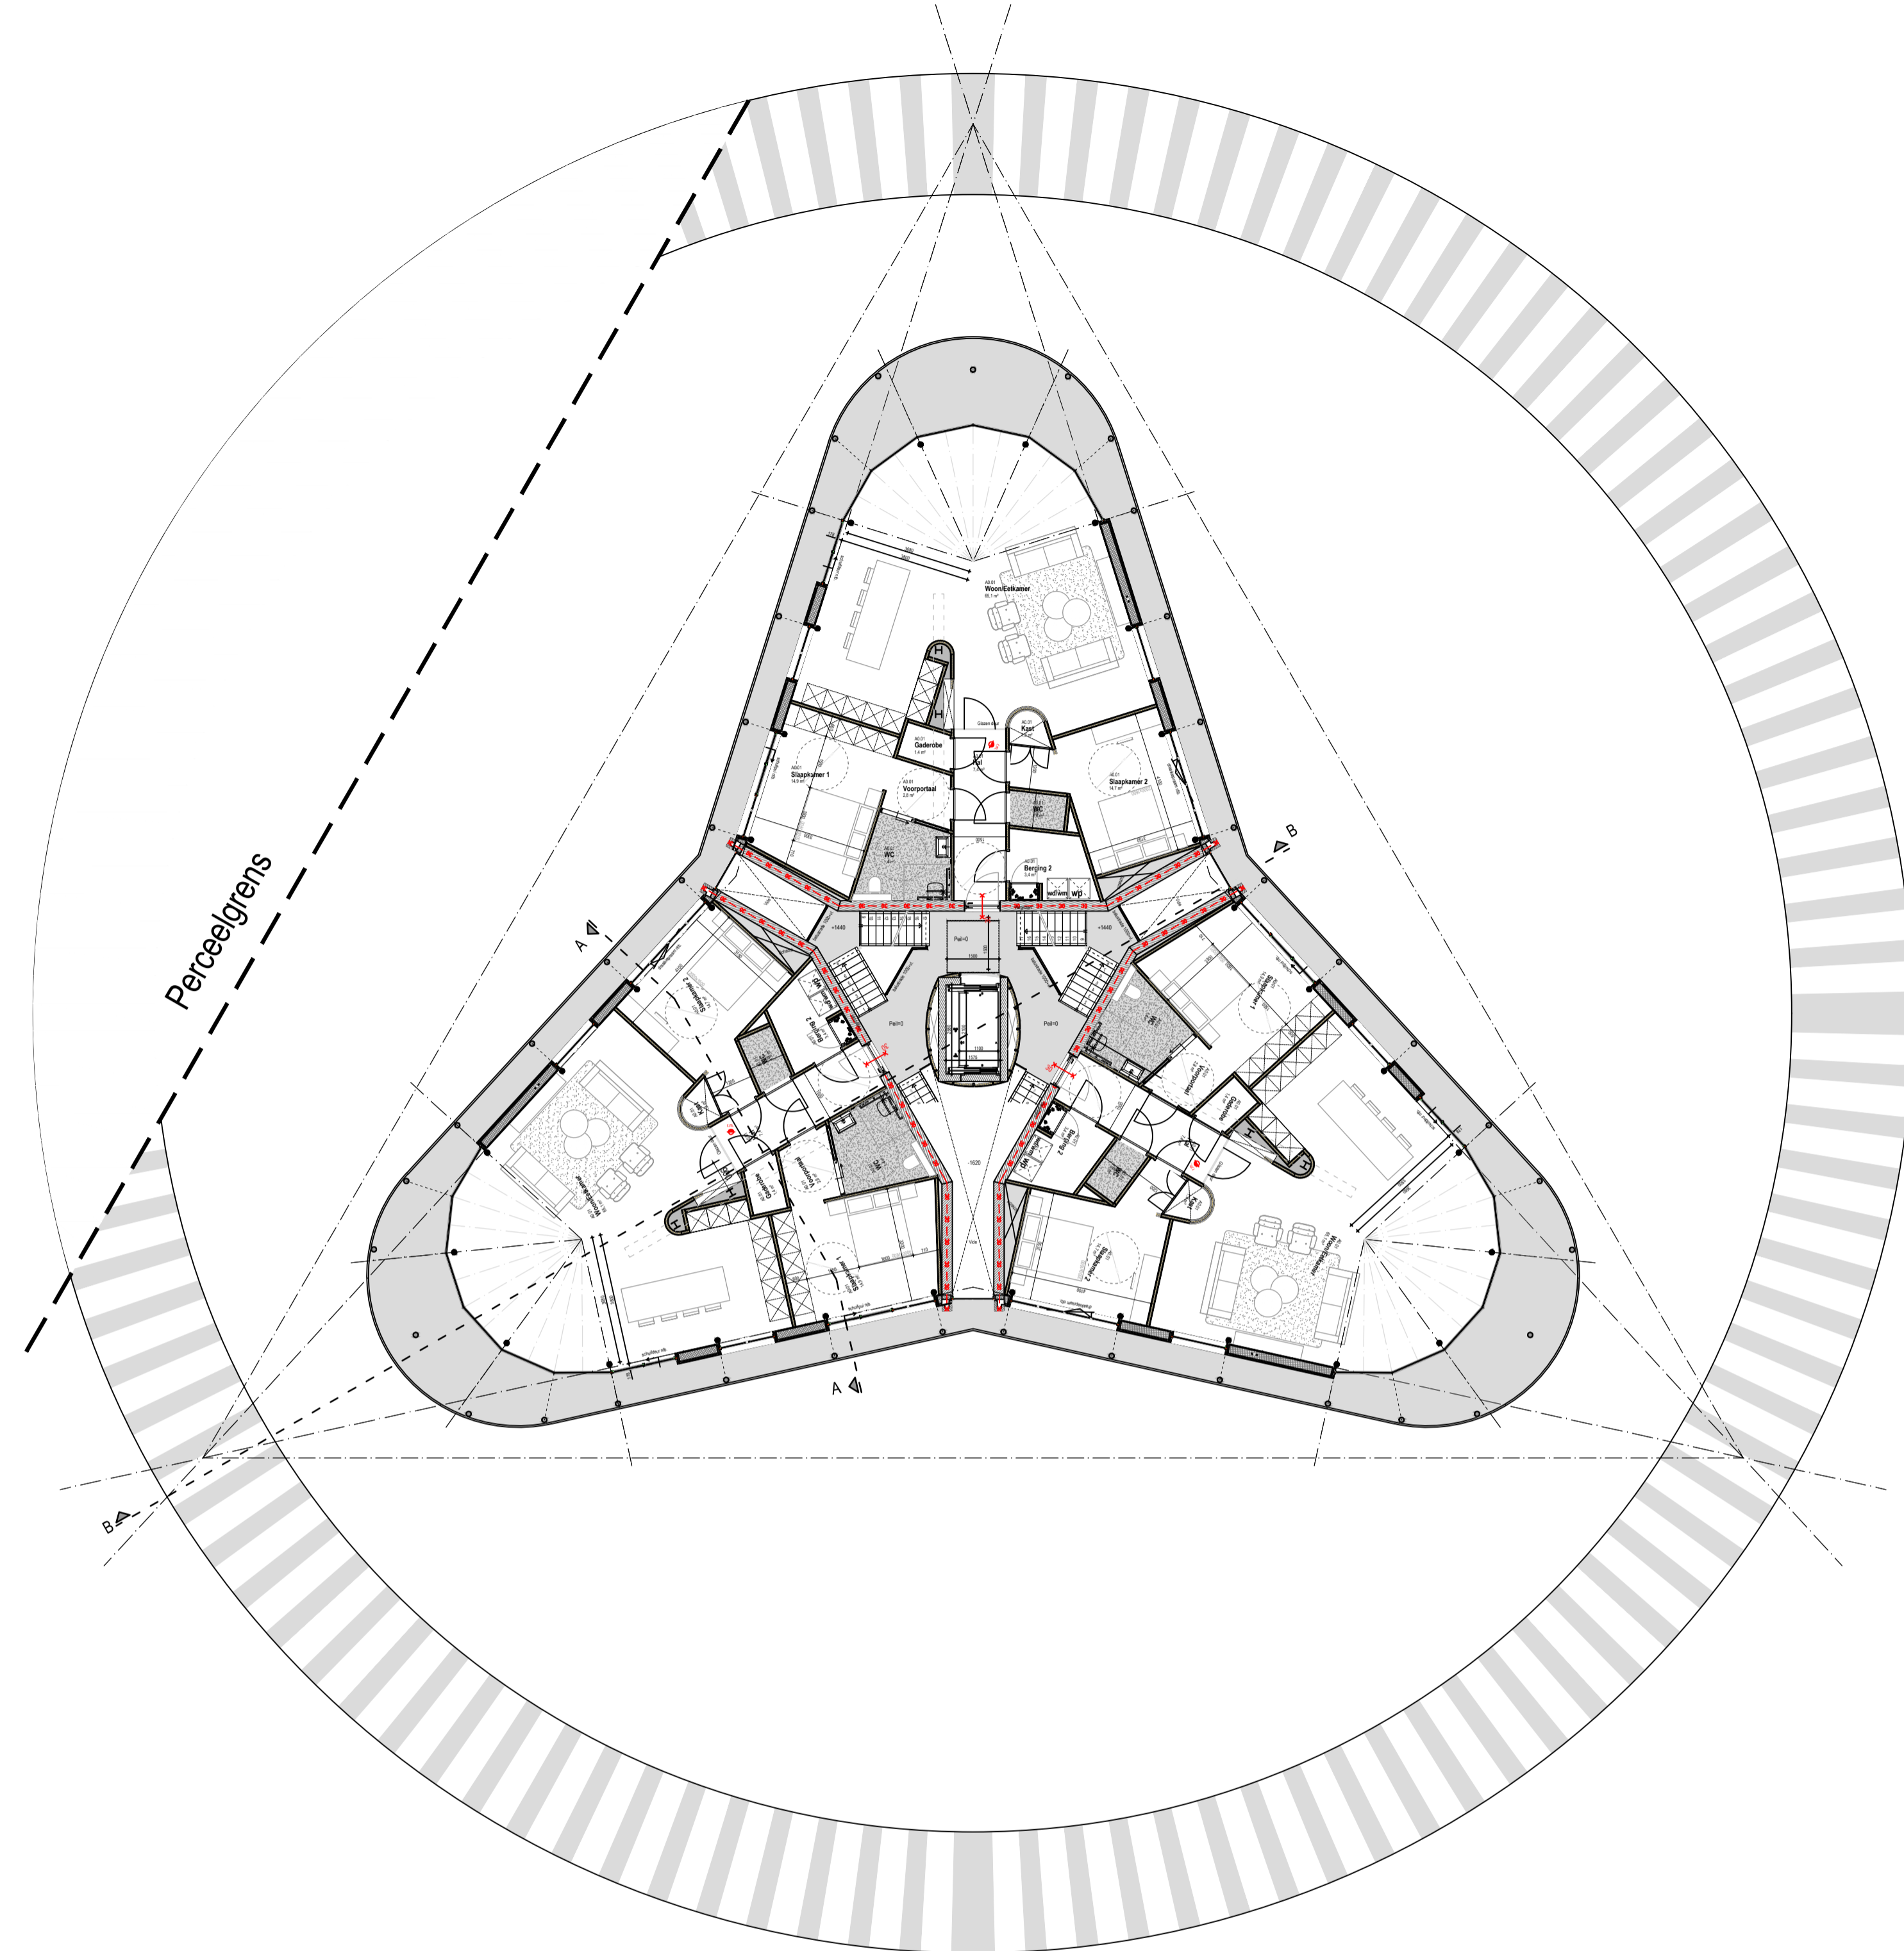


1e VERDIEPING

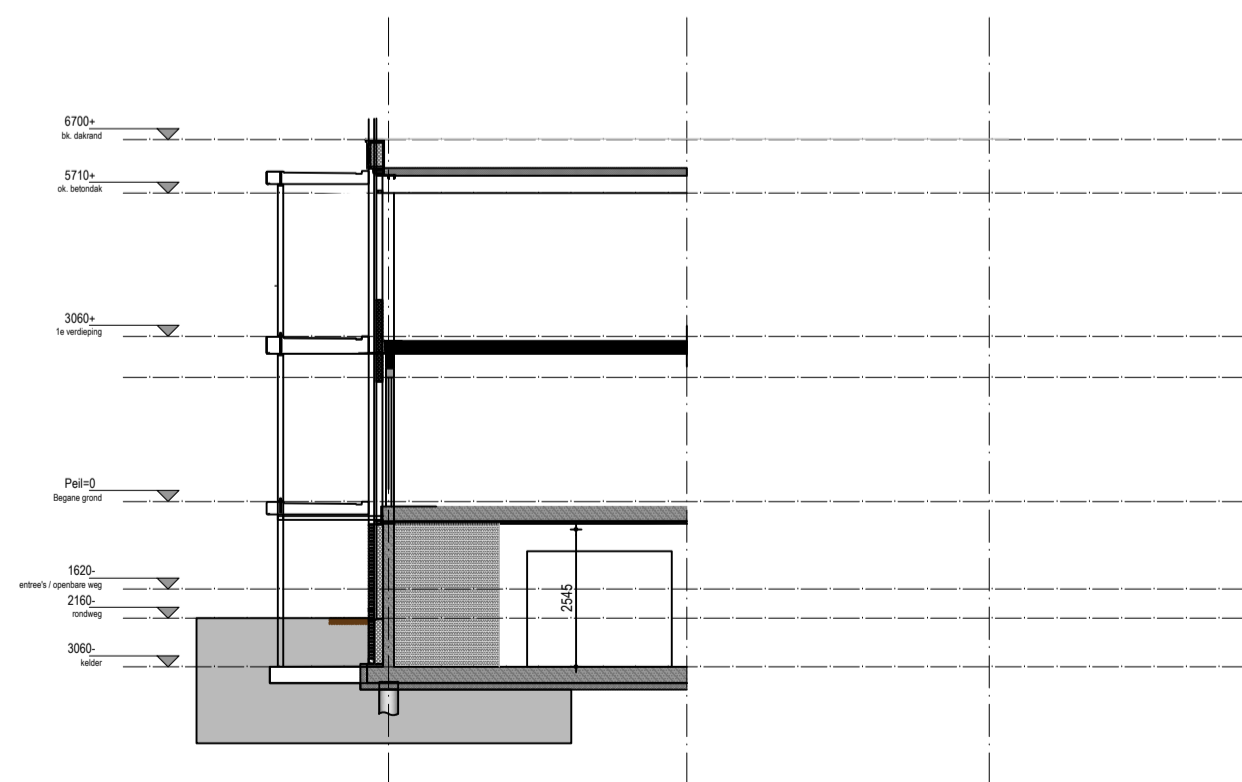

DOORSNEDE A-A

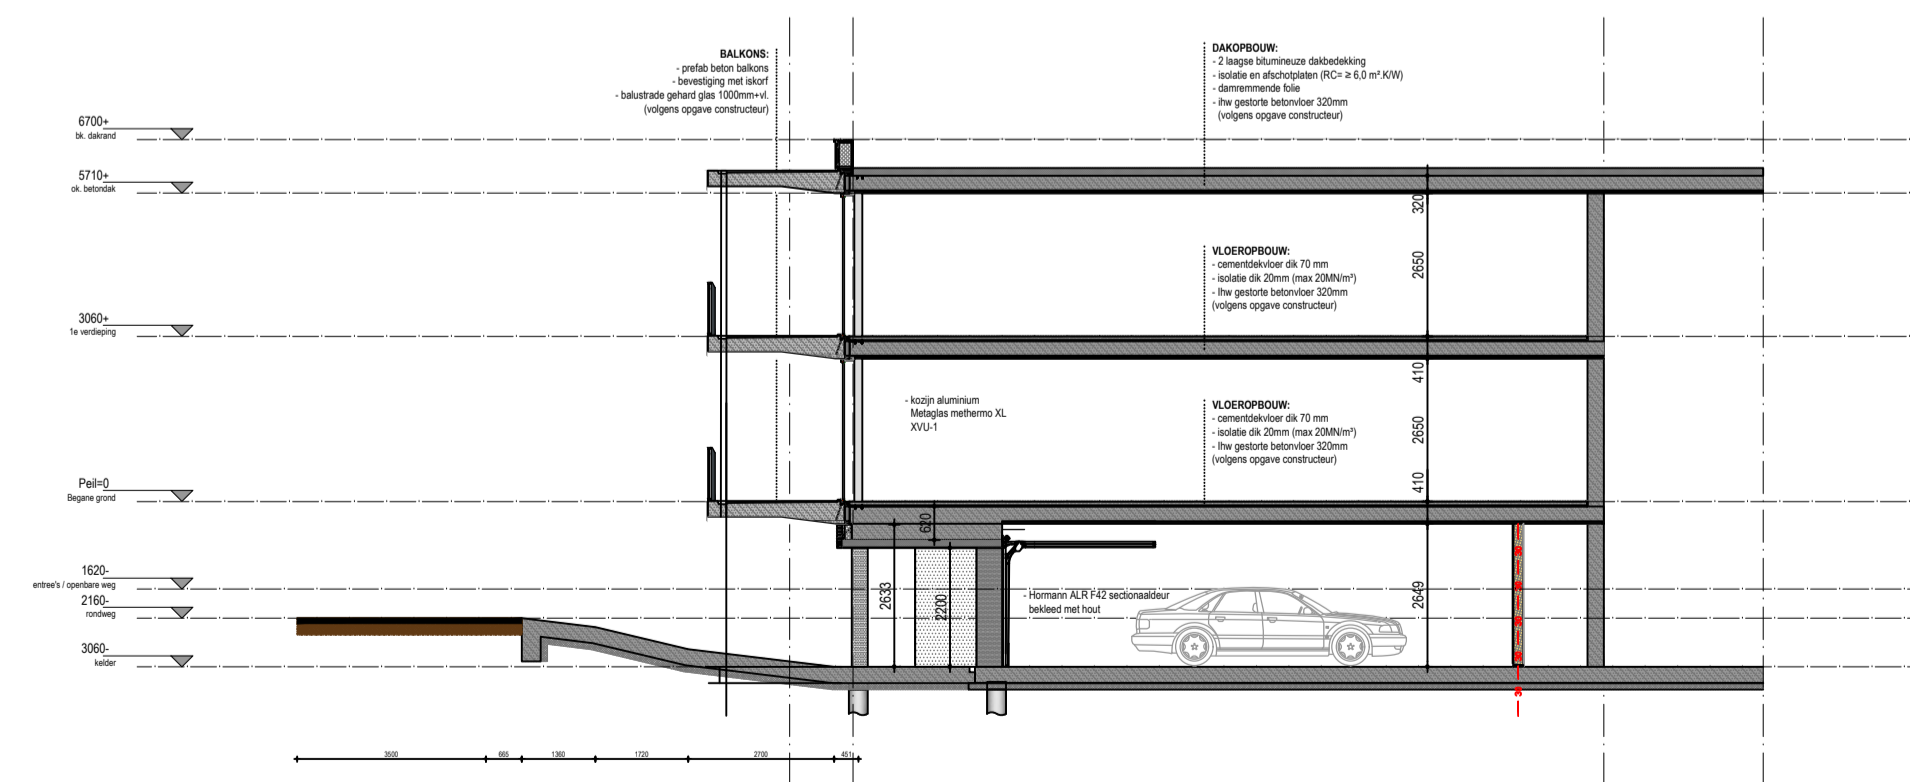

DOORSNEDE B-B

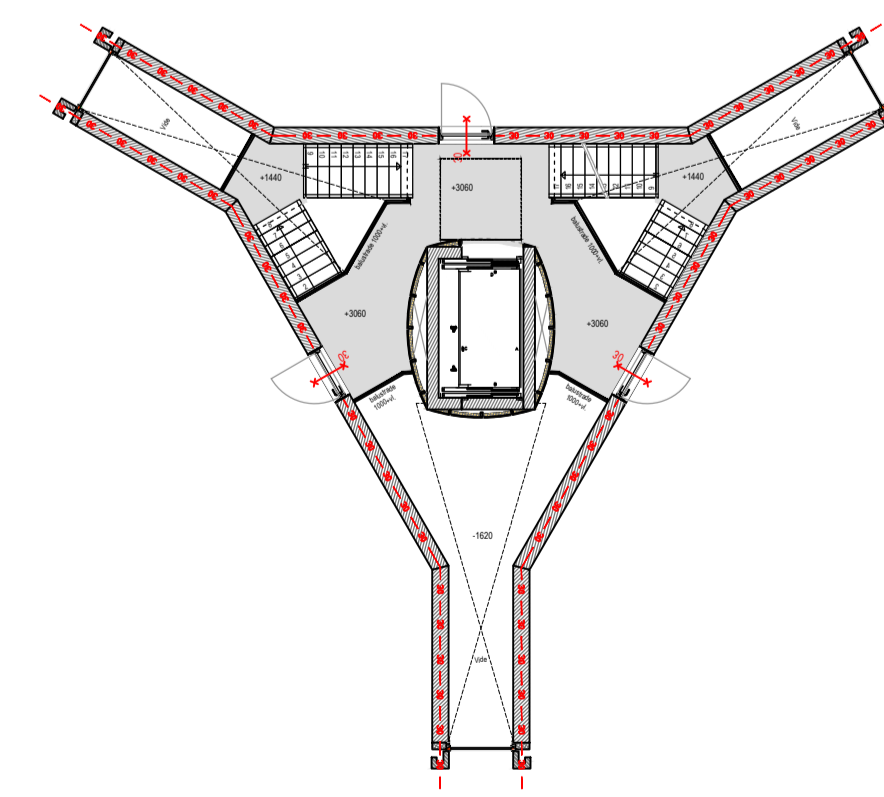

2e VERDIEPING
(rest is idem als 1e verdieping)

Nieuwbouw 6 zorgwoningen CPO Oosterwolde	19096 Opbouwplan
Plattegronden en doorsnede Ontwerp	Ontwerp
B8-01	Bld / Formaat A0
1:100	Schaal
20-01-2021	Datum
22-01-2021	Geplaatst
EL, mab / sa	Geestd / Geestd