



doorsnede a

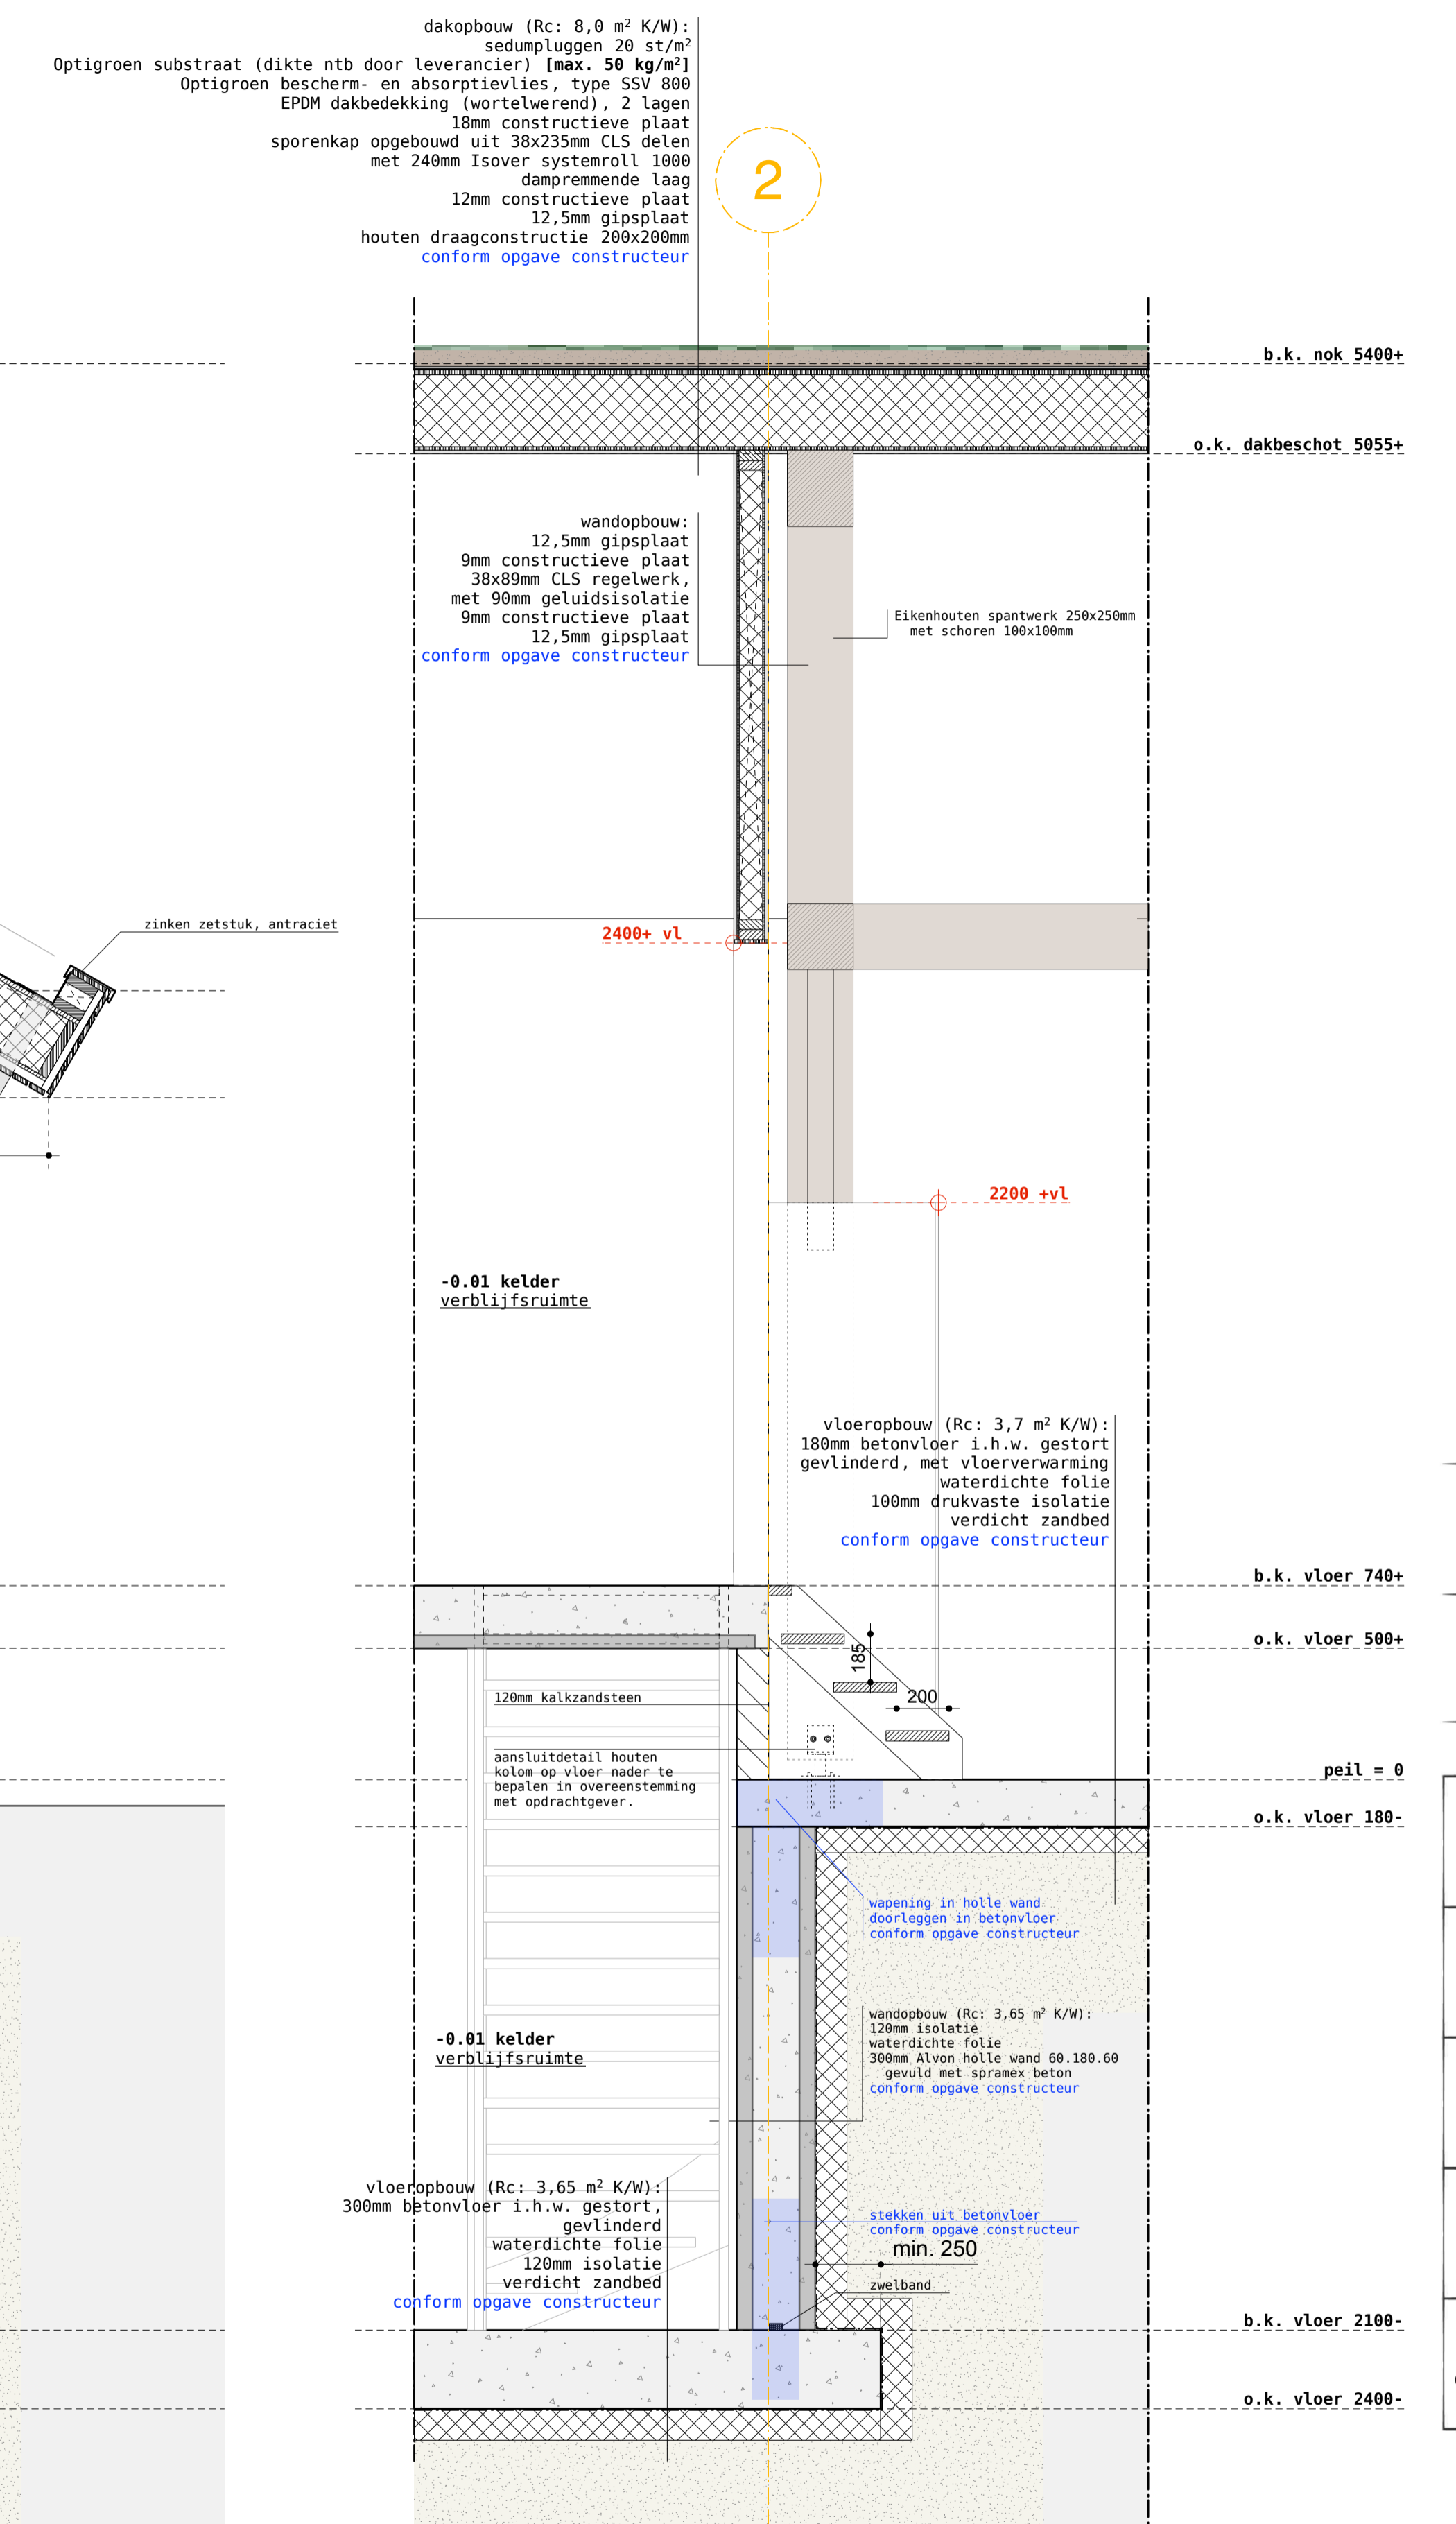

doorsnede f


werk
nieuwbouw woning fam. Veenstra Boekhorsterweg 21 8431 CW Oosterwolde
opdrachtgever
fam. Veenstra Venekoterweg 13b 8431 HG Oosterwolde
datum
16-05-2018
werk nr. 2017122
blad nr. BA-03.6
schaal 1:20
formaat A1
onderwerp doorsnede a & f

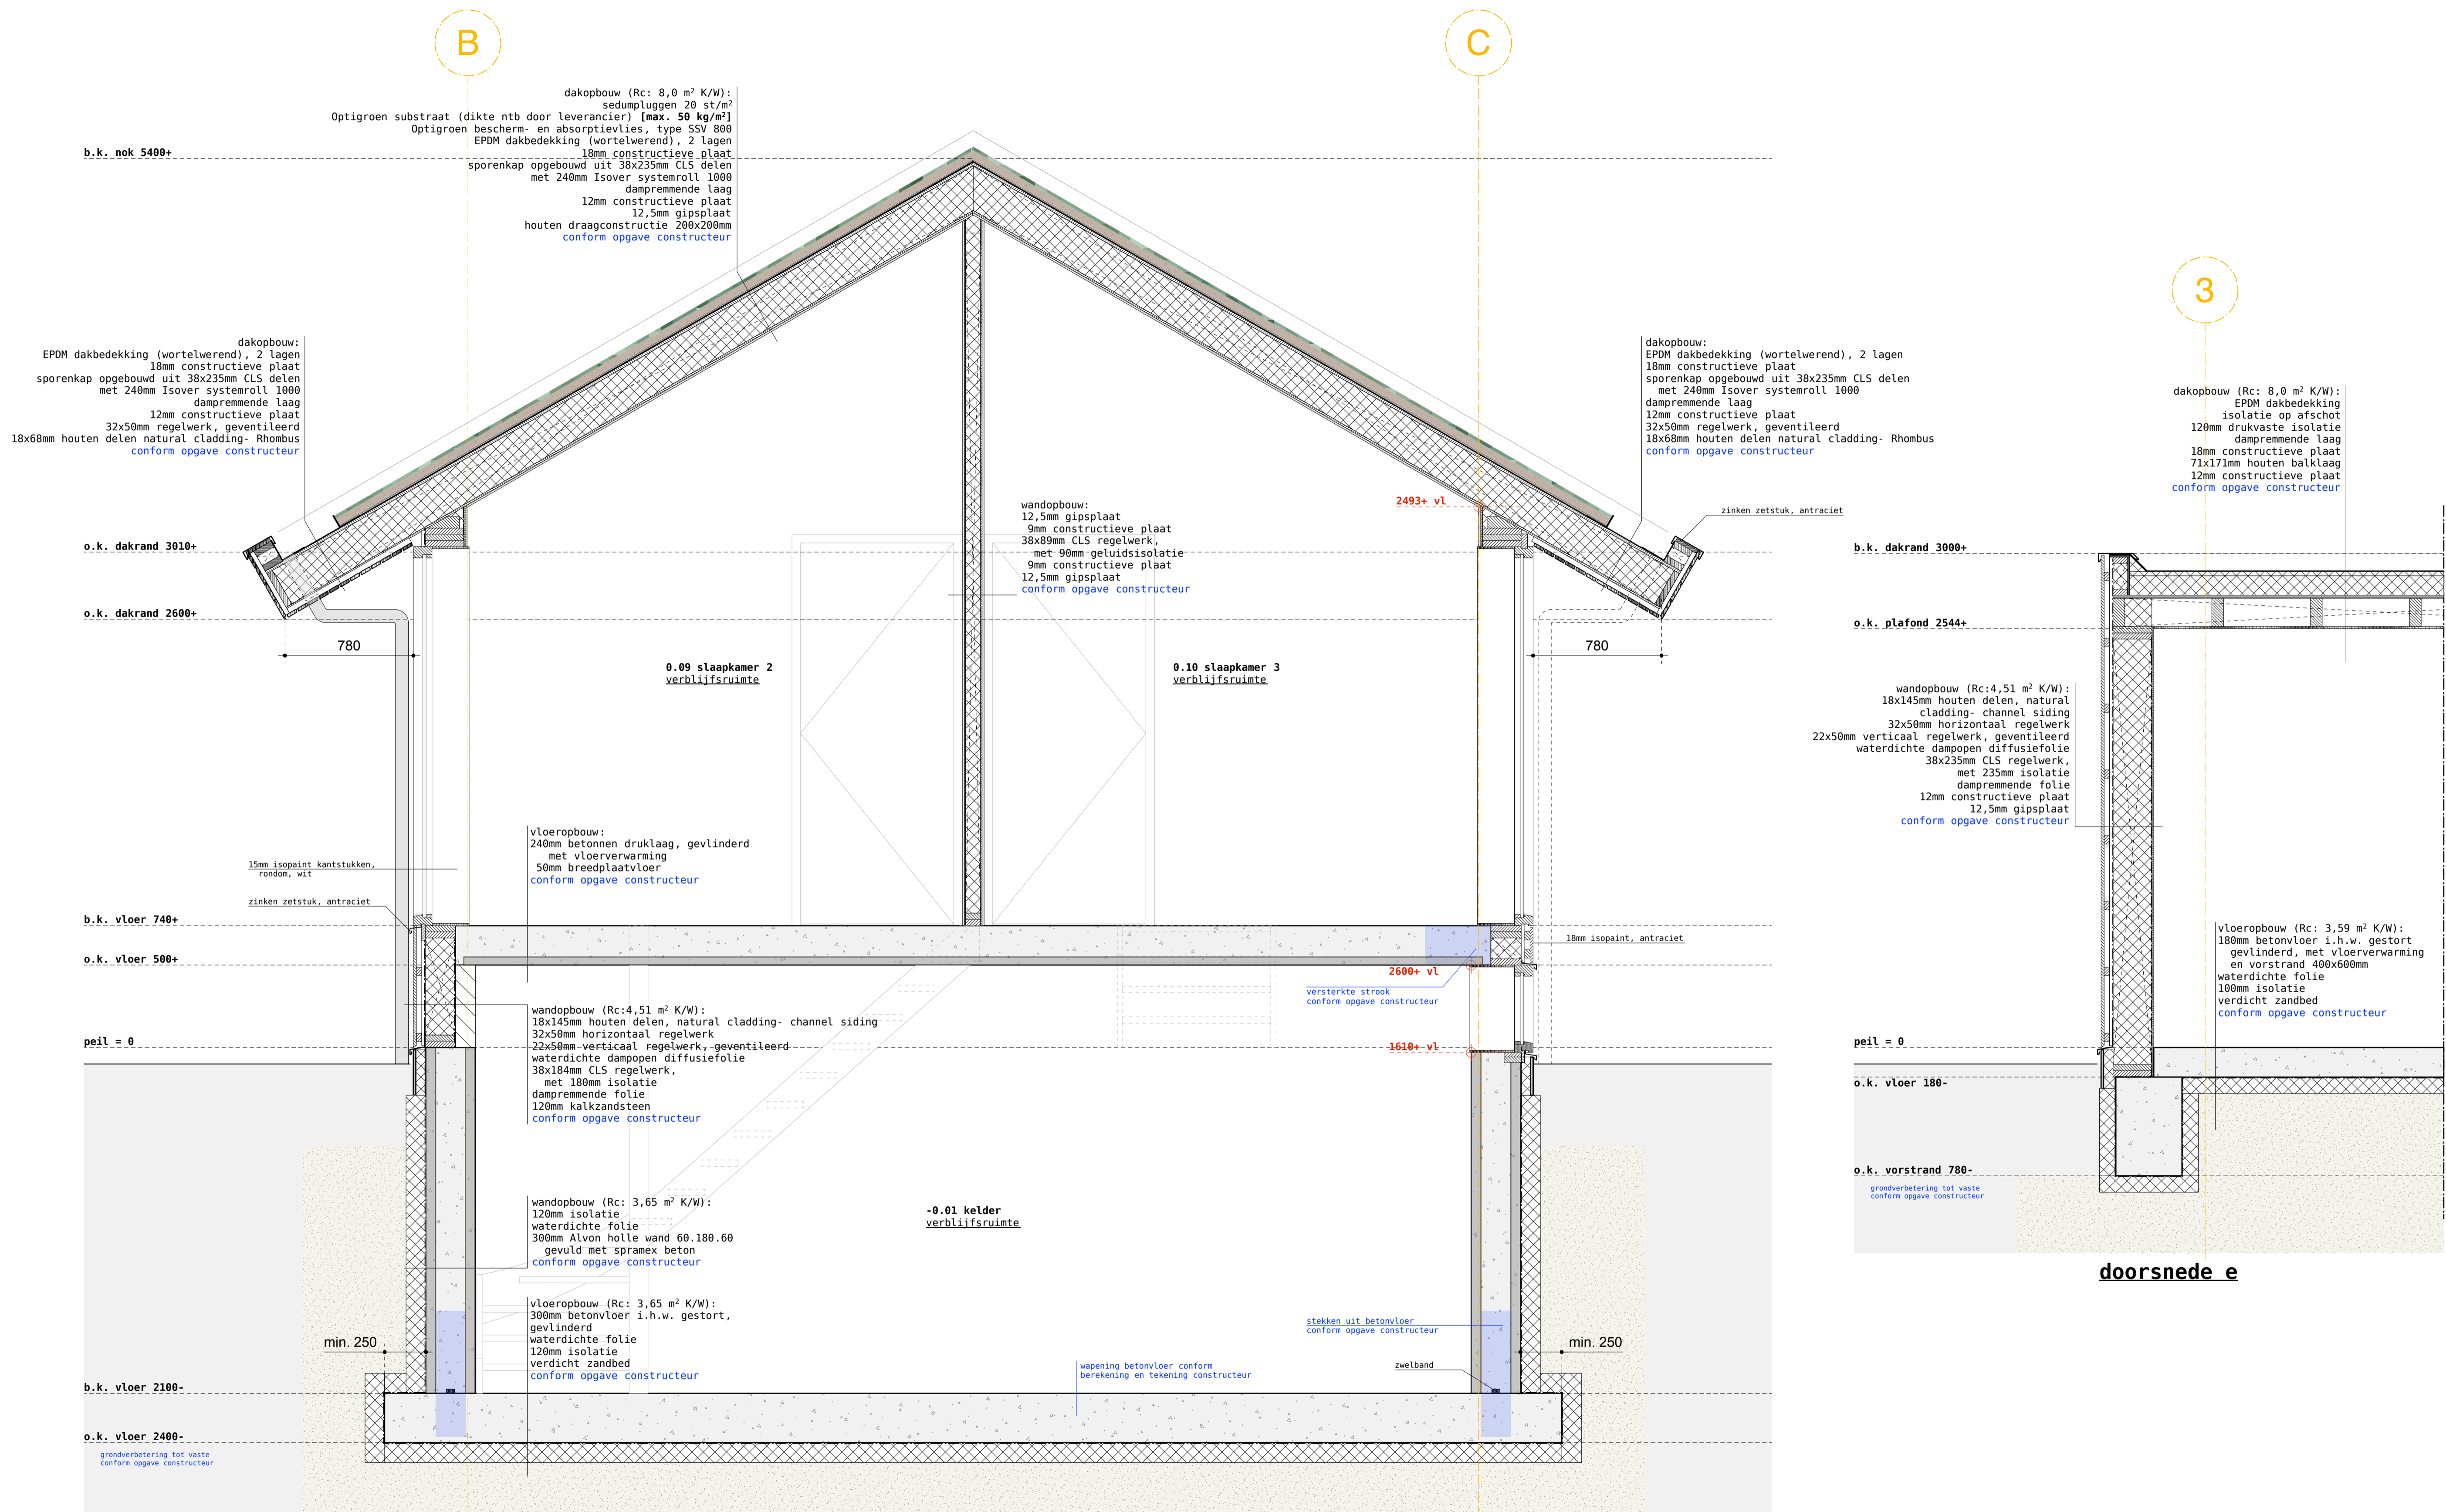

werk	
nieuwbouw woning fam. Veenstra Boekhorsterweg 21 8431 CW Oosterwolde	
opdrachtgever	
fam. Veenstra Venekoterweg 13b 8431 HG Oosterwolde	
datum	
16-05-2018	
werk nr.	2017122
blad nr.	BA-04.6
schaal	1:20
formaat	A1
onderwerp	doorsnede b & e

B

C

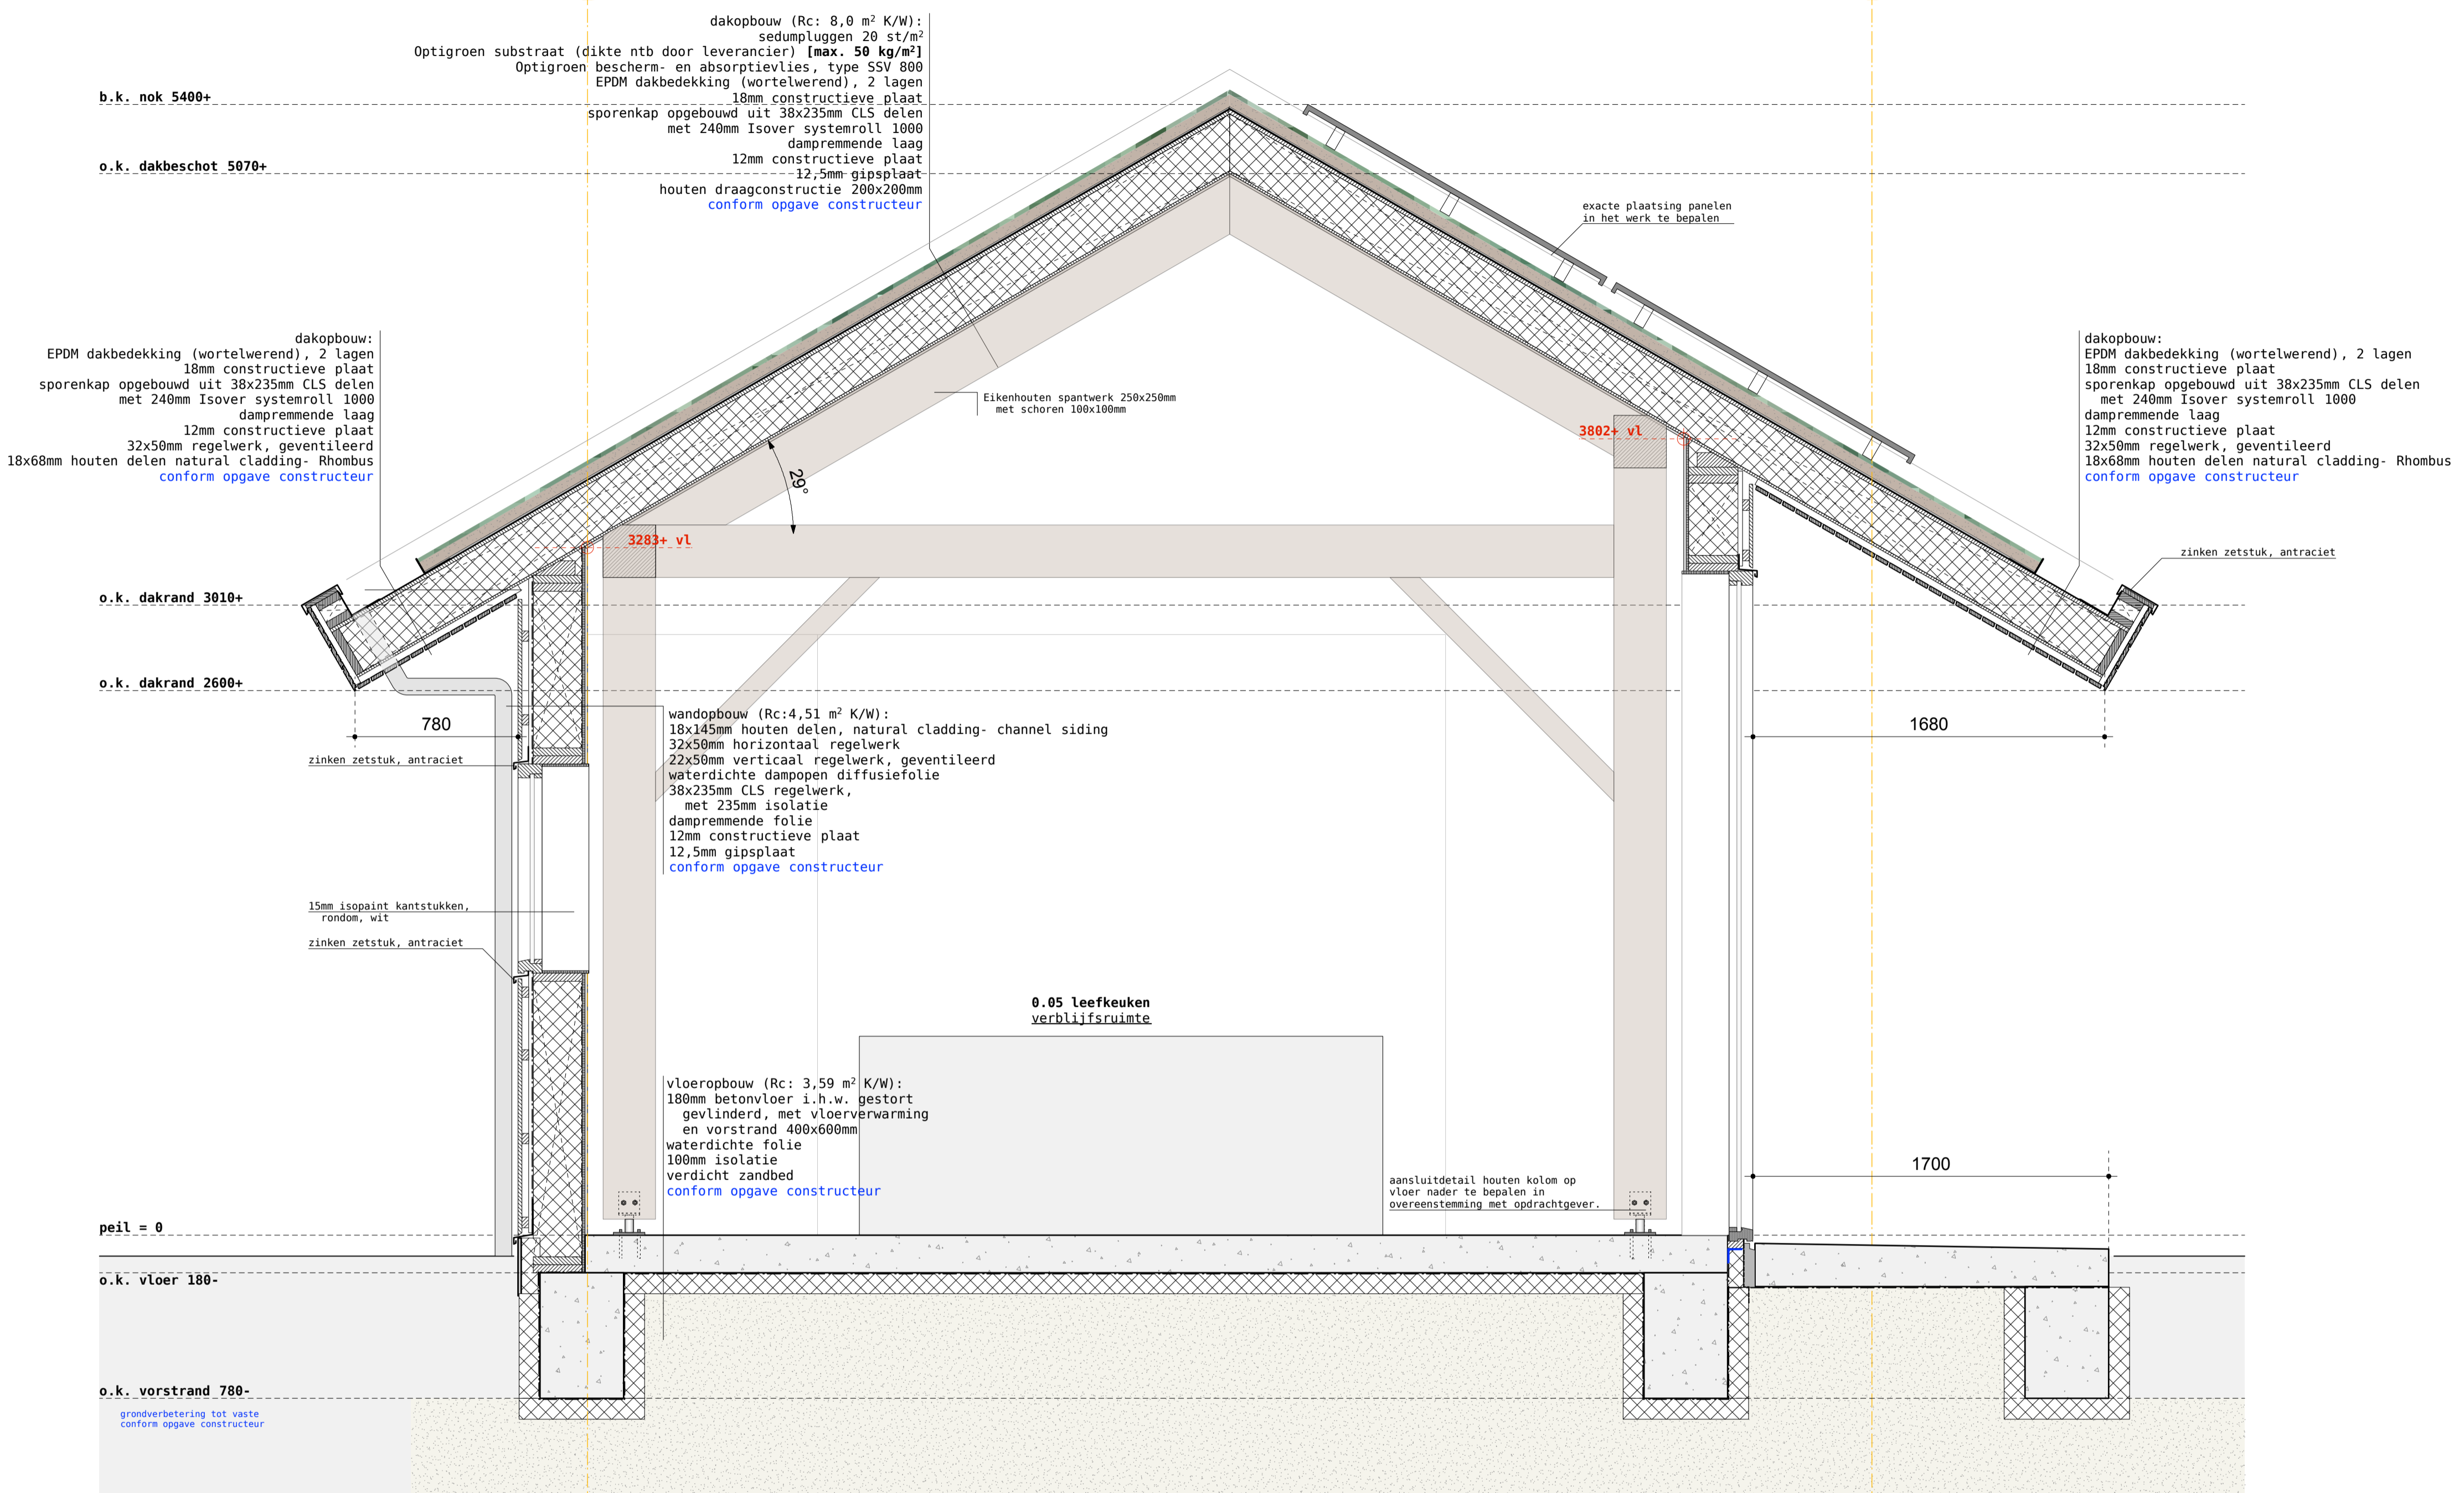

doorsnede c

werk

nieuwbouw woning
fam. Veenstra
Boekhorsterweg 21
8431 CW Oosterwolde
opdrachtgever

fam. Veenstra
Venekoterweg 13b
8431 HG Oosterwolde

datum
16-05-2018

werk nr.
2017122

blad nr.
BA-05.6


schaal
1:20

formaat
A1

onderwerp
doorsnede c

JK
jorrit kok
bouwkundig creatief

herenweg 103
donkerbroek
0516 427 556
www.jorritkok.nl
info@jorritkok.nl
Getekend TB

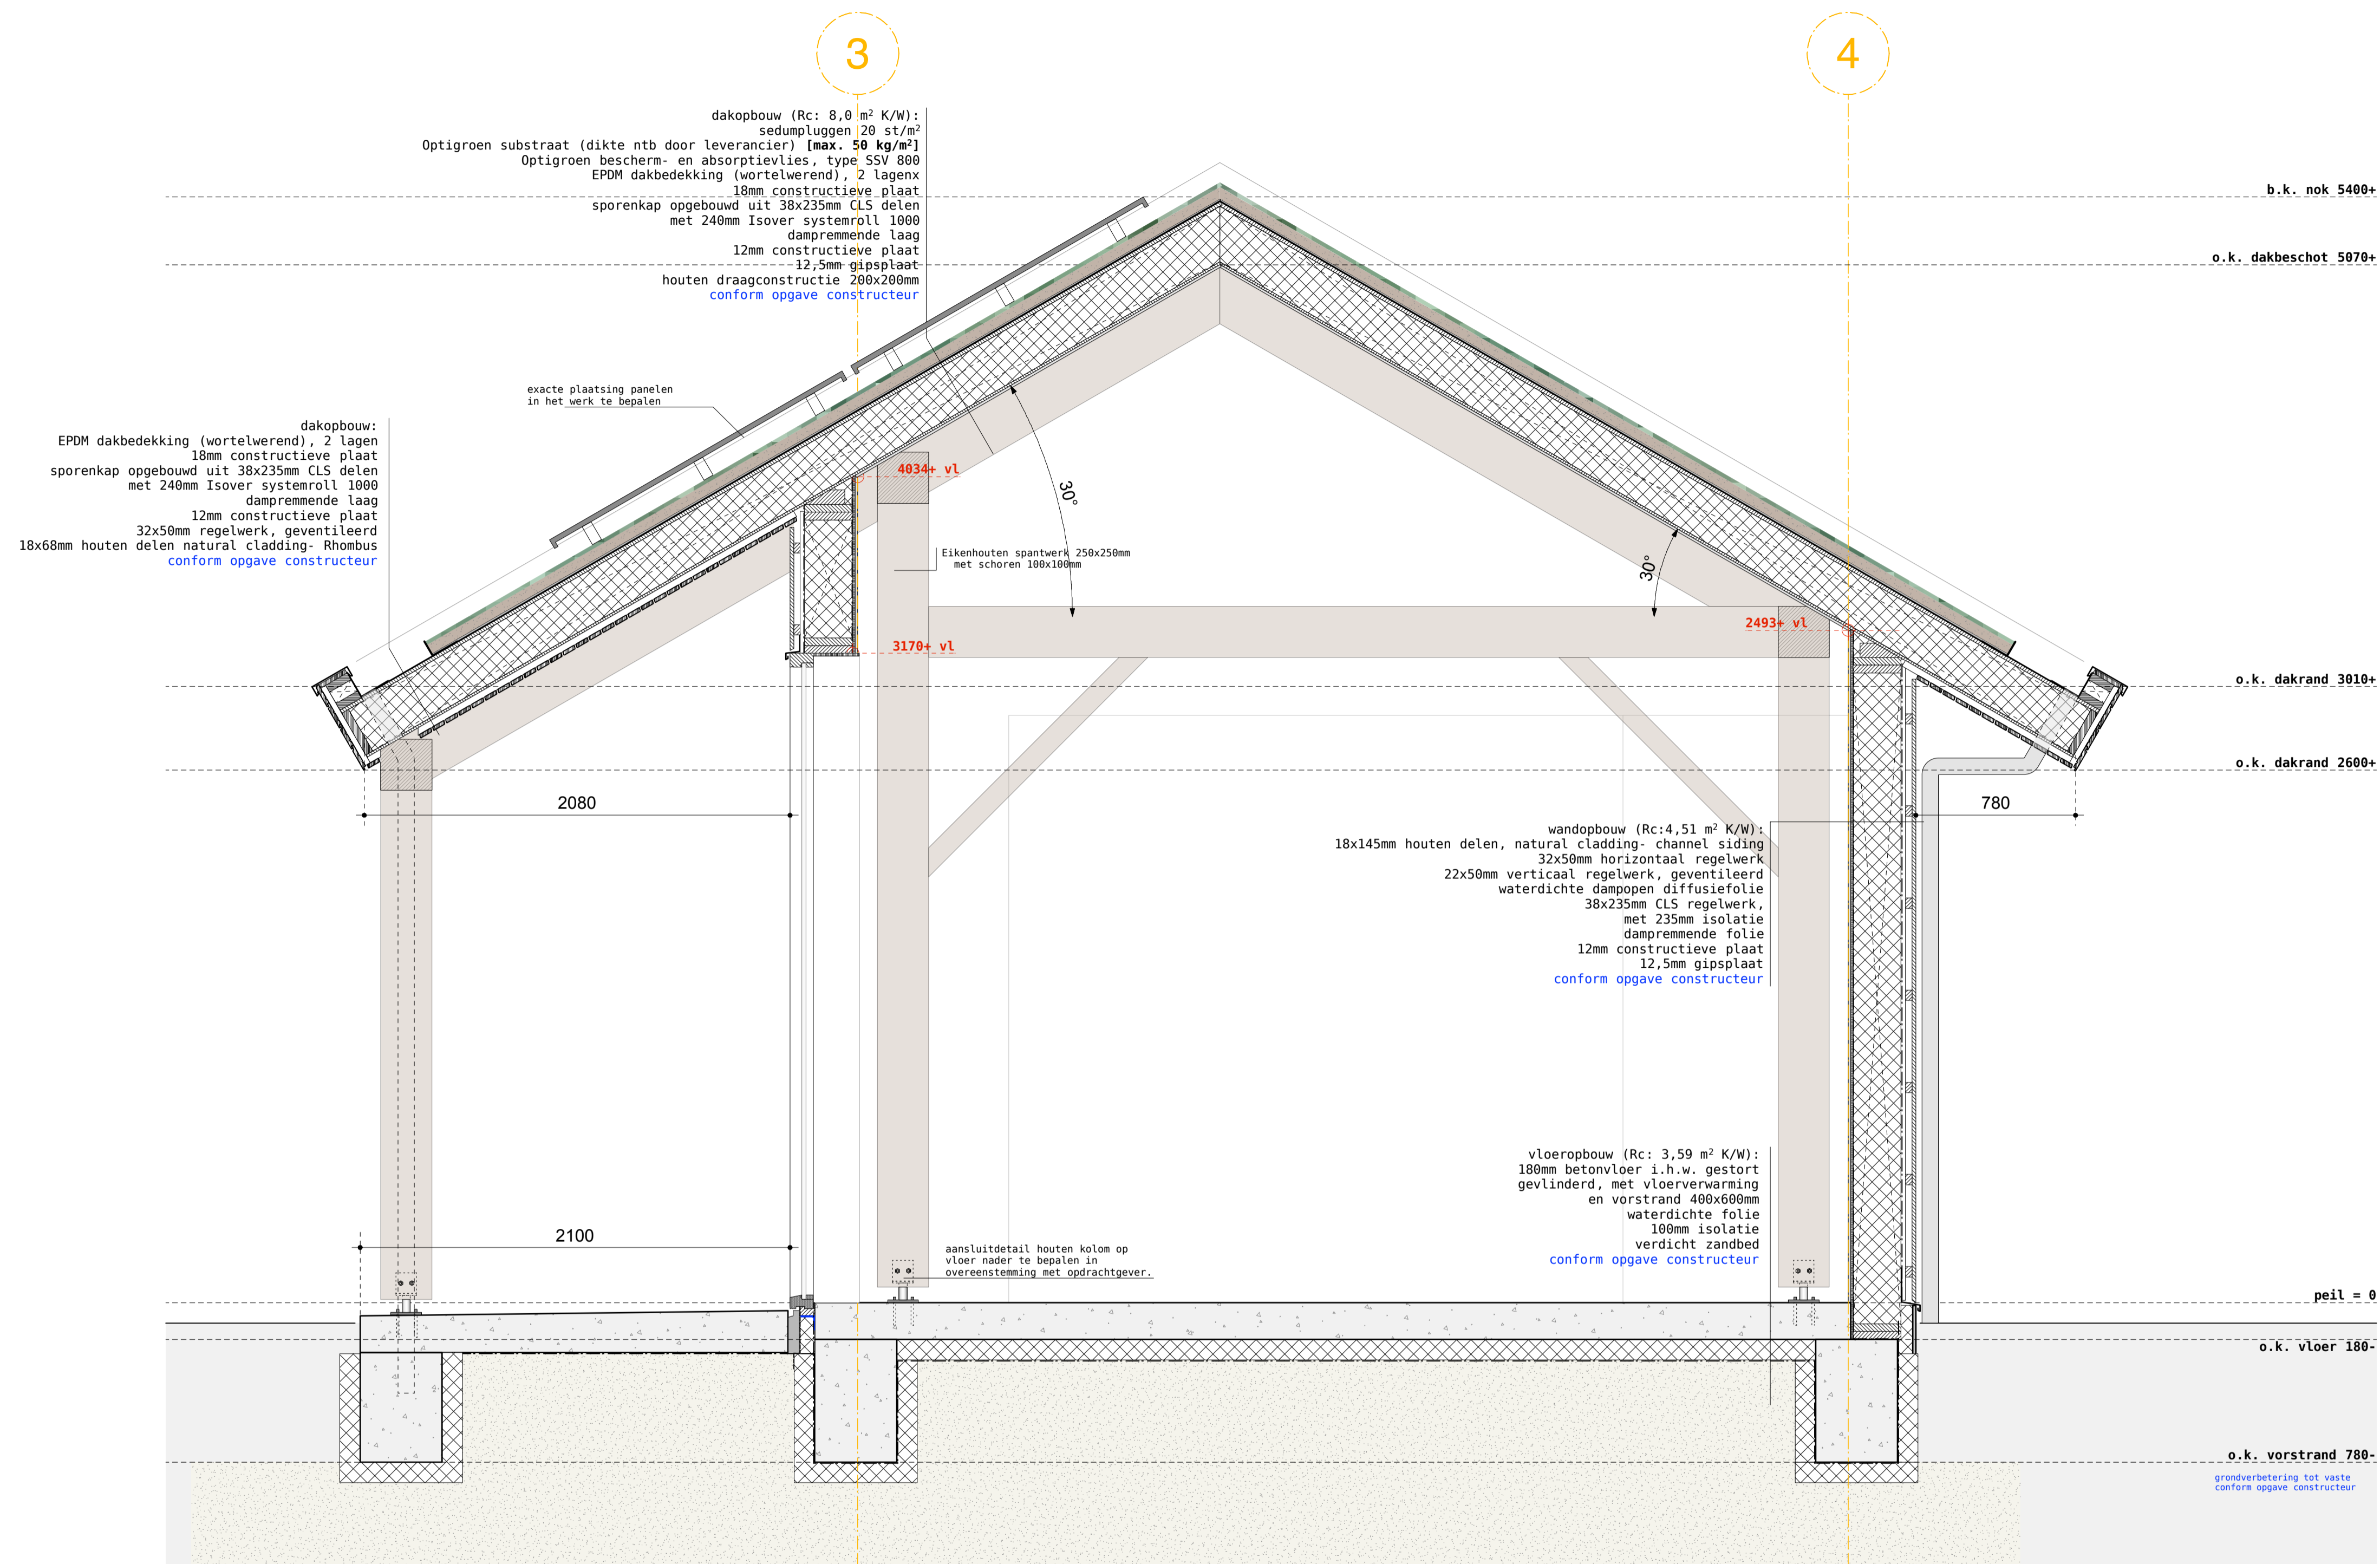

doorsnede d

werk

nieuwbouw woning
 fam. Veenstra
 Boekhorsterweg 21
 8431 CW Oosterwolde
opdrachtgever

fam. Veenstra
 Venekoterweg 13b
 8431 HG Oosterwolde

datum

16-05-2018

werk nr.
 2017122

blad nr.
 BA-06.6

schaal
 1:20

formaat
 A1

onderwerp
 doorsnede d

JK
jorrit kok
 bouwkundig creatief

hereweg 183
 donkerbroek
 0516 427 556
 www.jorritkok.nl
 info@jorritkok.nl
 Getekend TB