


# ZONNEPARK OLDEBERKOOOP

maatvoering tov kadastrale grenzen

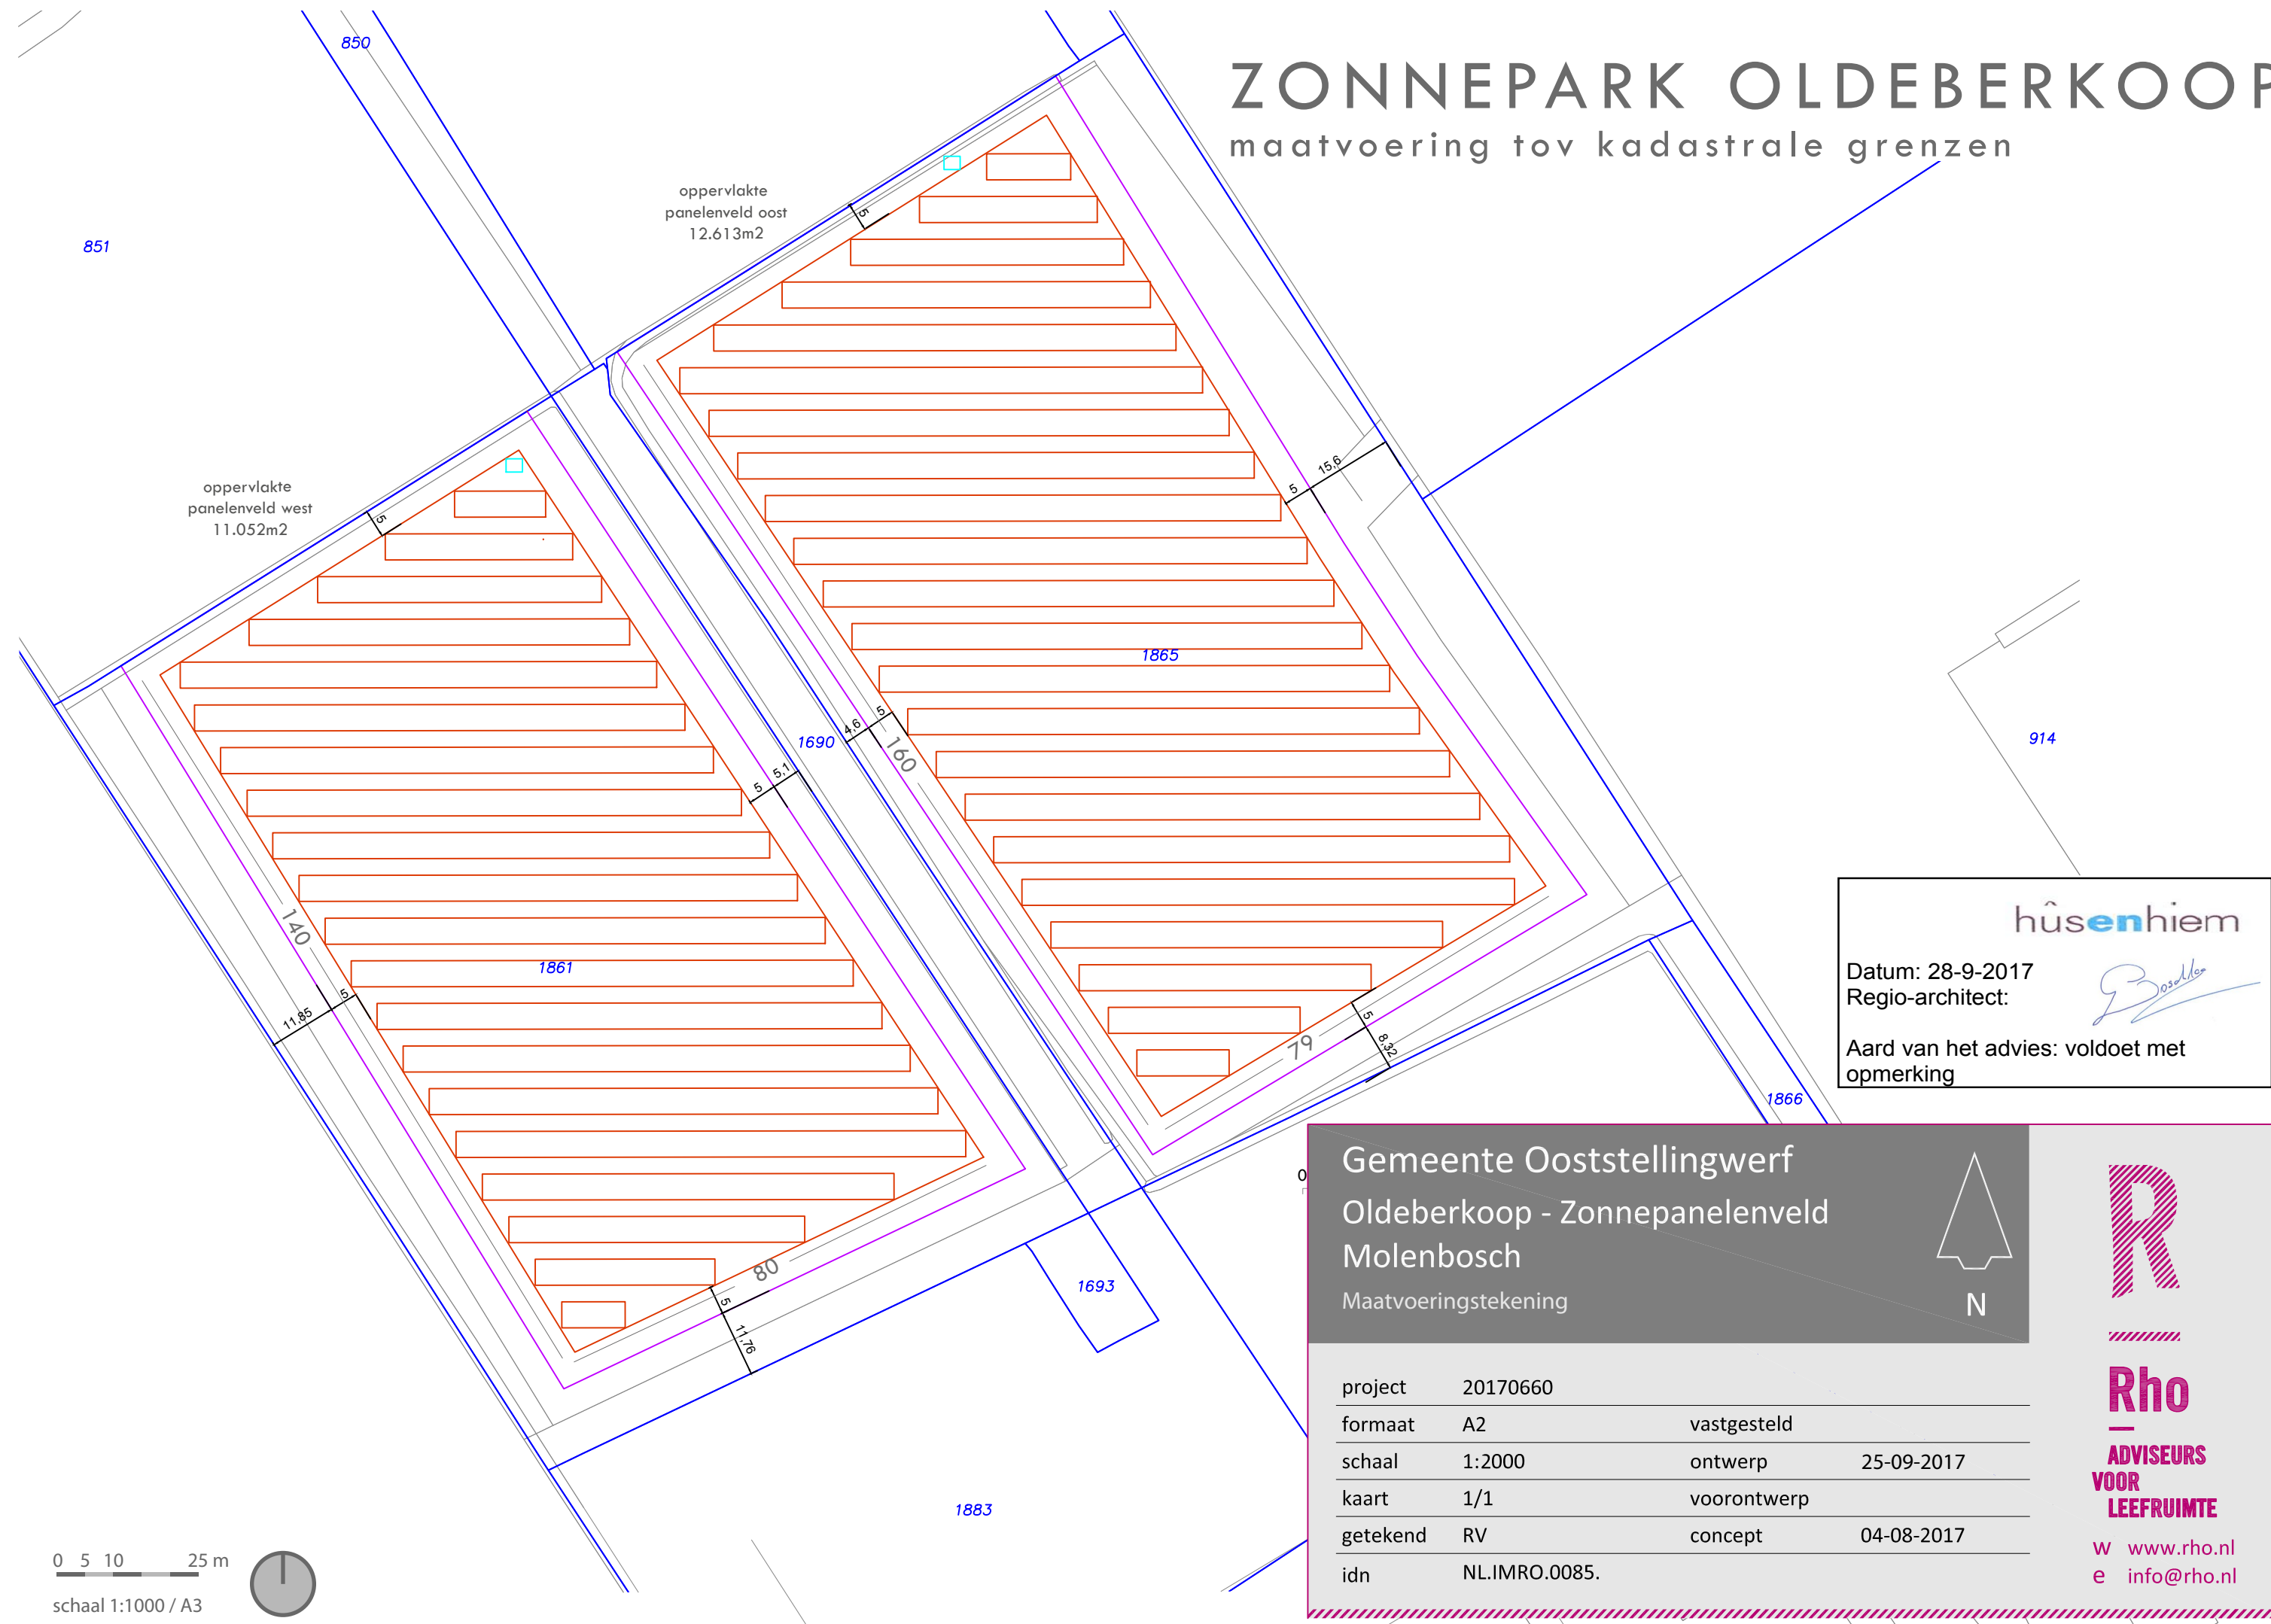

oppervlakte  
panelenveld west  
11.052m<sup>2</sup>

oppervlakte  
panelenveld oost  
12.613m<sup>2</sup>

**hûsenhiem**

Datum: 28-9-2017  
 Regio-architect: *Rosella*

Aard van het advies: voldoet met opmerking

Gemeente Ooststellingwerf  
 Oldeberkoop - Zonnepanelenveld  
 Molenbosch  
 Maatvoeringstekening



project	20170660		
formaat	A2	vastgesteld	
schaal	1:2000	ontwerp	25-09-2017
kaart	1/1	voorontwerp	
getekend	RV	concept	04-08-2017
idn	NL.IMRO.0085.		



**Rho**  
 ADVISEURS  
 VOOR  
 LEEFRUIMTE

w [www.rho.nl](http://www.rho.nl)  
 e [info@rho.nl](mailto:info@rho.nl)

