



linker zijgevel

voorgevel

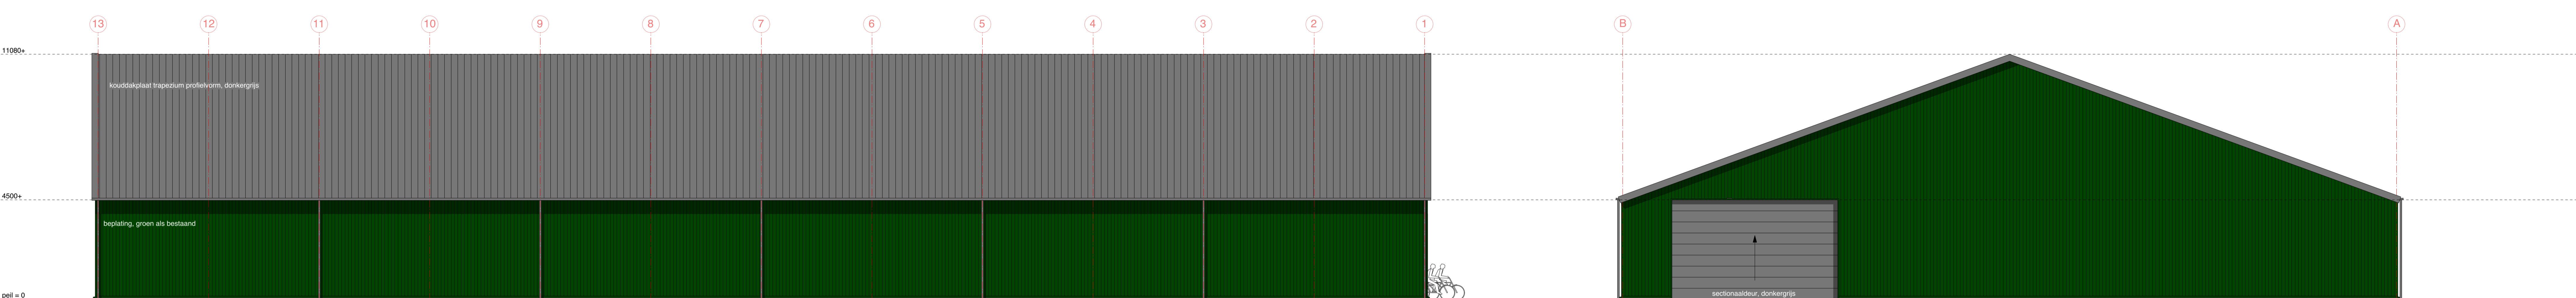

achtergevel

rechter zijgevel

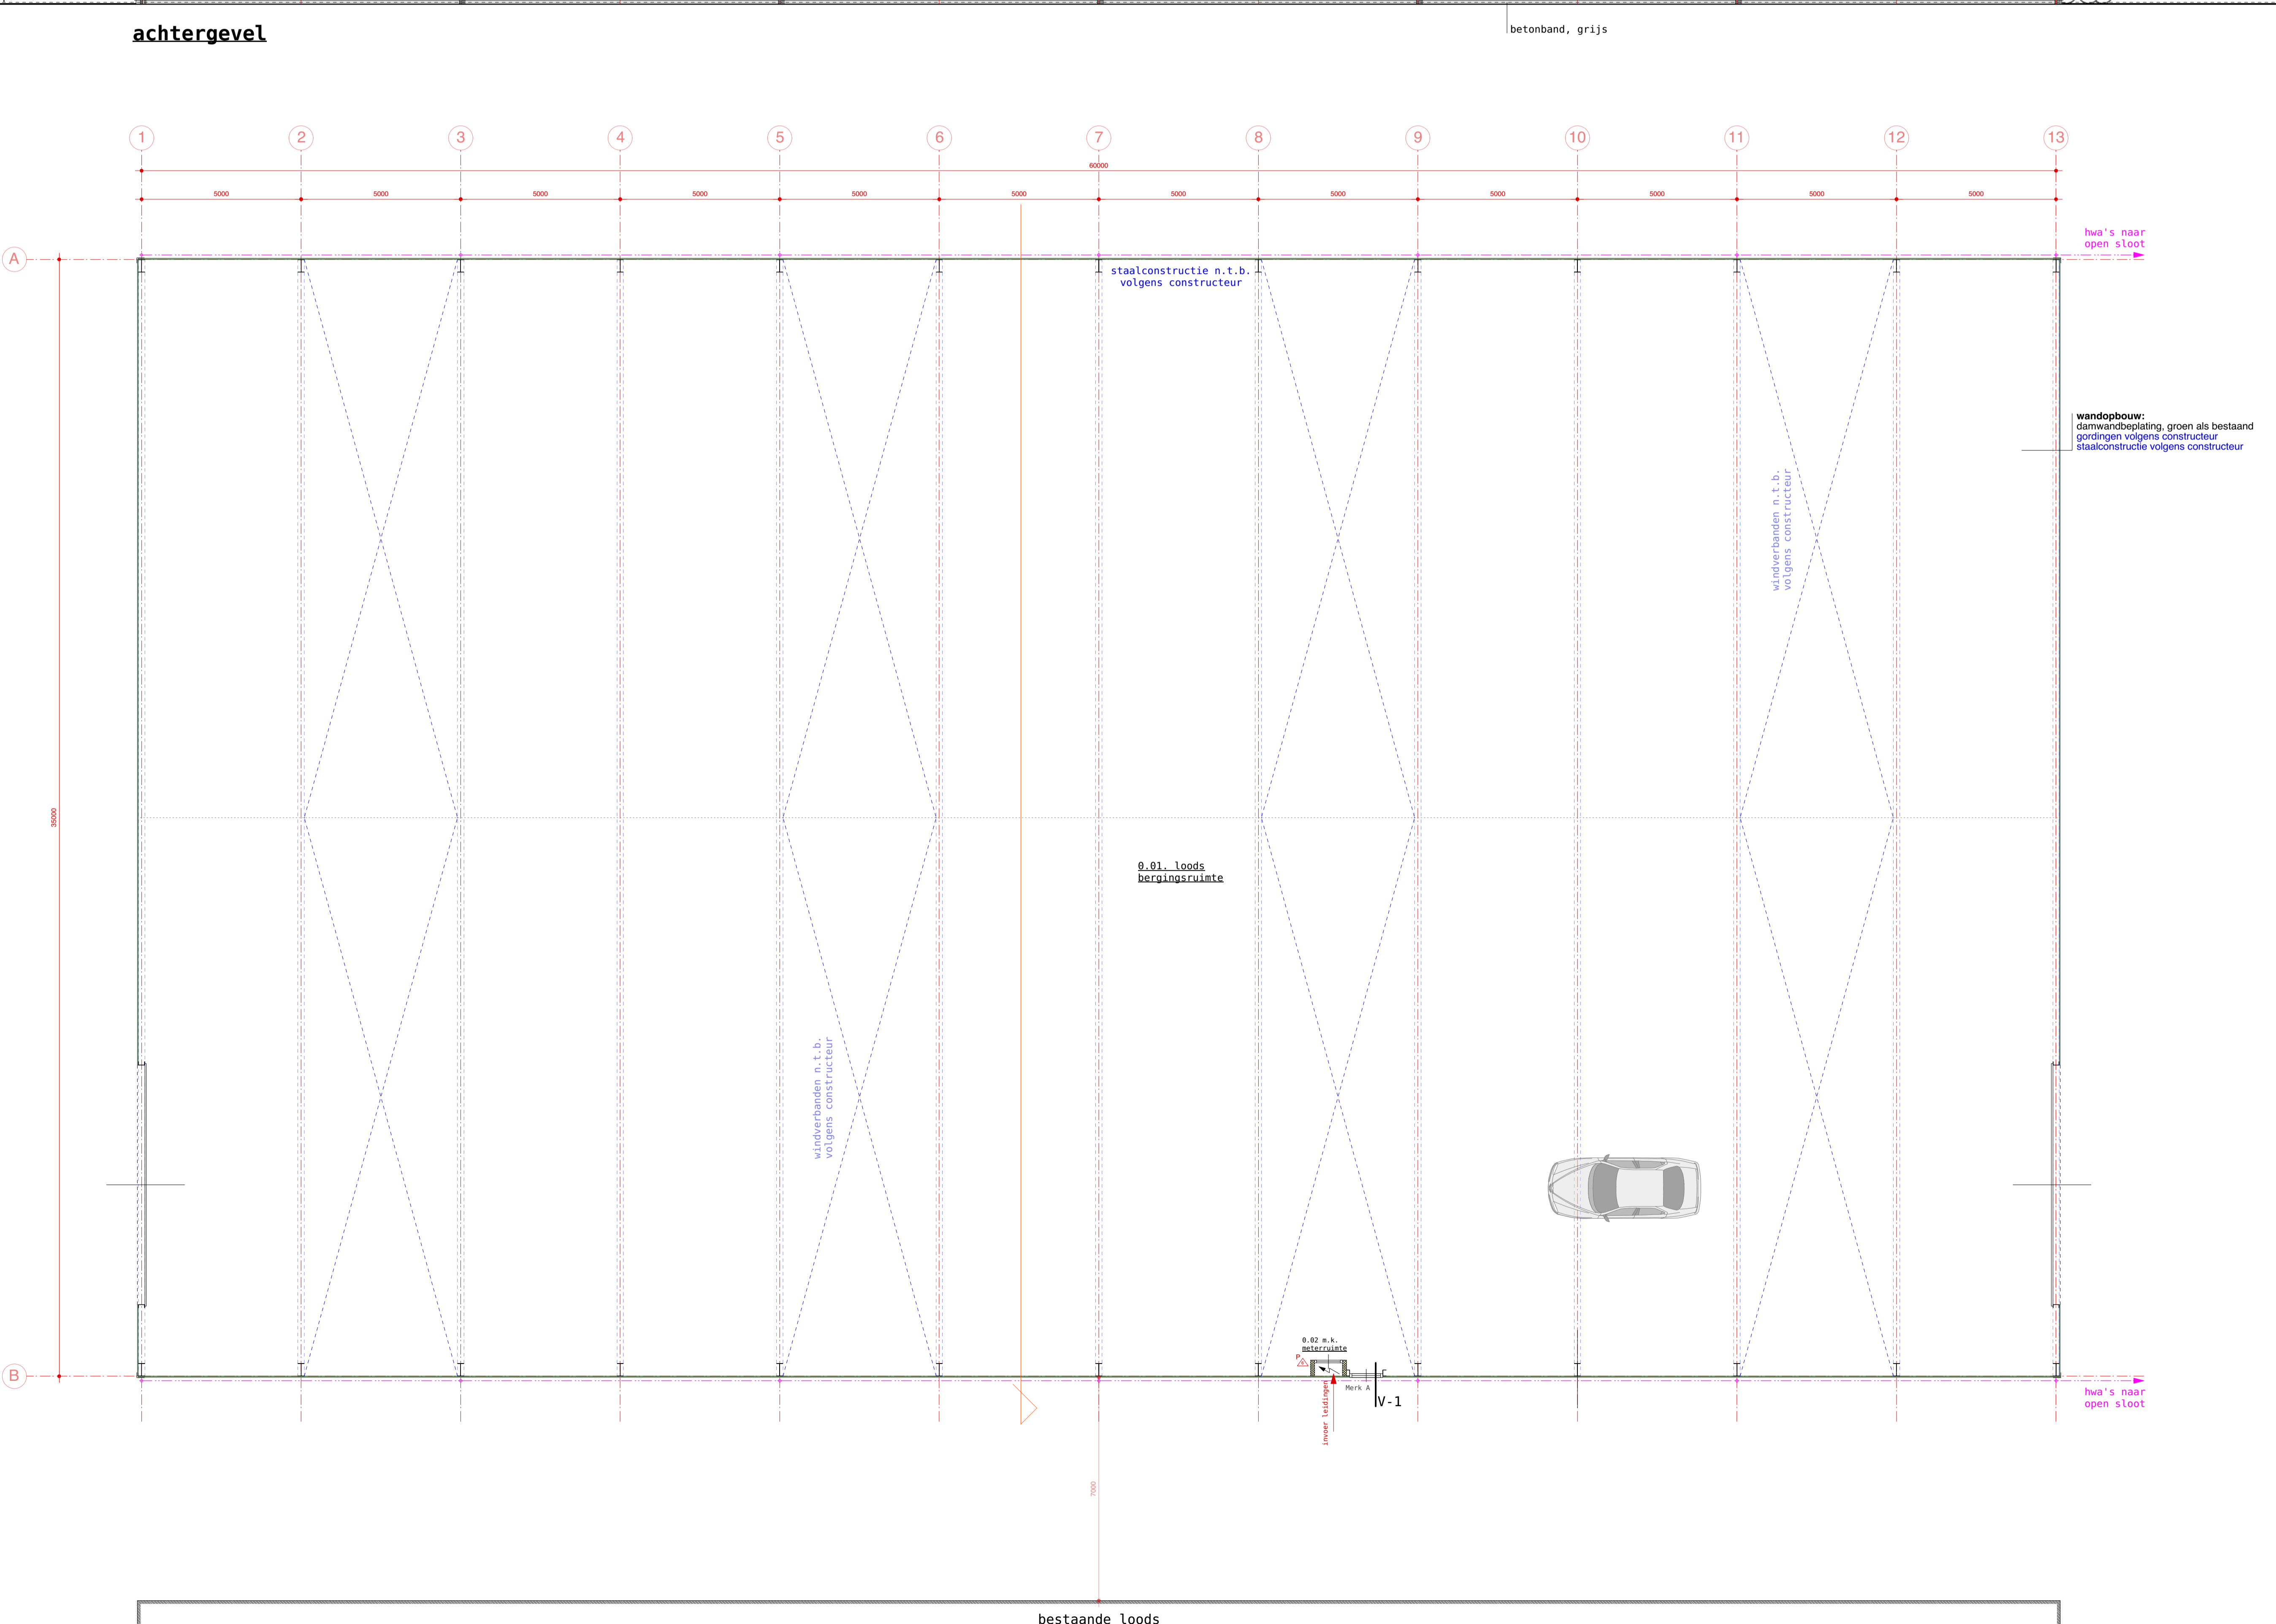

plattegrond

**Leidingen indicatief, exacte afmetingen en leidingverloop volgens opgave installateur.**

Afvoervoorzieningen voor het afvoeren van afvalwater, fecaliën en hemelwaterafvoeren dienen te worden uitgevoerd conform NEN 3215, het systeem dient lucht en water dicht te zijn.

Electrische installaties volgens nen 1010.

Waterinstallatie volgens nen 1006.

Plaatsing cv-installatie en verwarmingselementen volgens nen 3528 en voorschriften gasbedrijf, idem beluchting en ontluchting.

Hang- en sluitwerk volgens politiekeurmerk inbraakwerendheidsklasse 2. Alle buitenbeglazing, voorzien van h-r++ beglazing.

Hang- en sluitwerk conform nen-5087 en nen-5096, (draakende delen voorzien van minimaal 2 sterren + \* beslag).

Minimale dagmaat deur kozijnen 850 mm x 2300 mm (930x2315).

Toilet de wanden en de vloeren betegelen in verband met wateropname volgens NEN 2776.

Gaten en kieren voorzien van roosters tbv het weren van ratten en muizen.

Isolatie tbv Geluidwering uitvoeren volgens NEN 5877.


De nieuwbouw dient te voldoen aan Artikel 2.10. (Tijdsduur bezijken) van het Bouwbesluit 2012

riolering afvoeren	Diameter (mm)	Gereduceerde diam.*
H.W.A.	Ø 80-77	Ø 80-77
w.c.	Ø 110-103,6	Ø 110-103,6
bad	Ø 75-68,6	Ø 50-43,6
douche vl. op afschot	Ø 50-43,6	Ø 40-33,6
douche met opstand	Ø 75-68,6	Ø 50-43,6
wasafstel	Ø 50-43,6	Ø 40-33,6
overstort c.v.v.	Ø 75-68,6	Ø 50-43,6
wasautomaat	Ø 75-68,6	Ø 50-43,6
aanrecht	Ø 50-43,6	Ø 40-33,6
fonteinje	Ø 110-103,6	Ø 110-103,6
standleiding event.	Ø 110-103,6	Ø 50-43,6
vatwasauton.	Ø 75-68,6	Ø 50-43,6
schroefput	Ø 75-68,6	Ø 40-33,6
urinoir	Ø 50-43,6	Ø 50-43,6
bidet	Ø 50-43,6	Ø 50-43,6
ontluchtingleiding	Ø 50-43,6	Ø 50-43,6


\* Reductie indien standaard = 1,5 m, muurbuis lengte = 0,5 m en totale ontwikkelde lengte <= 3,5 m is.

Constructies volgens berekeningen constructeur!! De op de tekening vermelde constructies zijn aannames!


6 kg. poederblusser

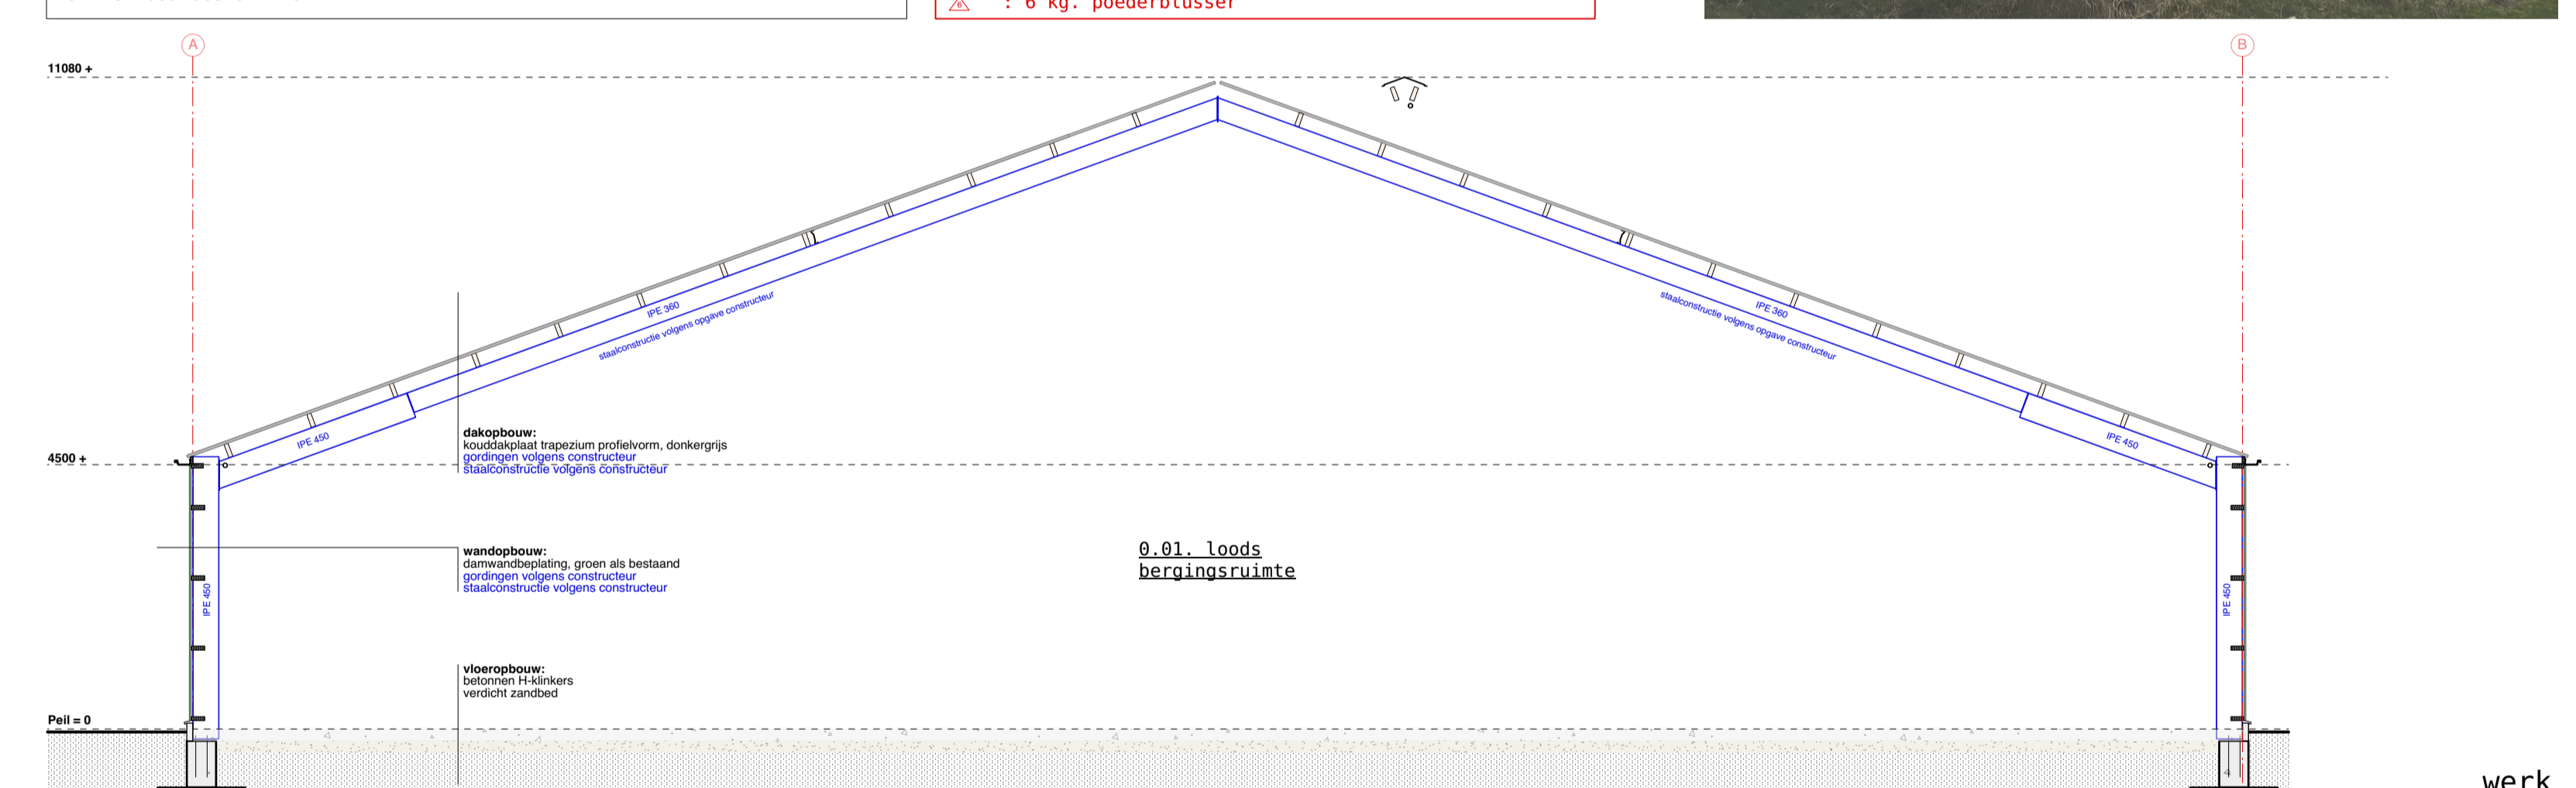

doorsnede

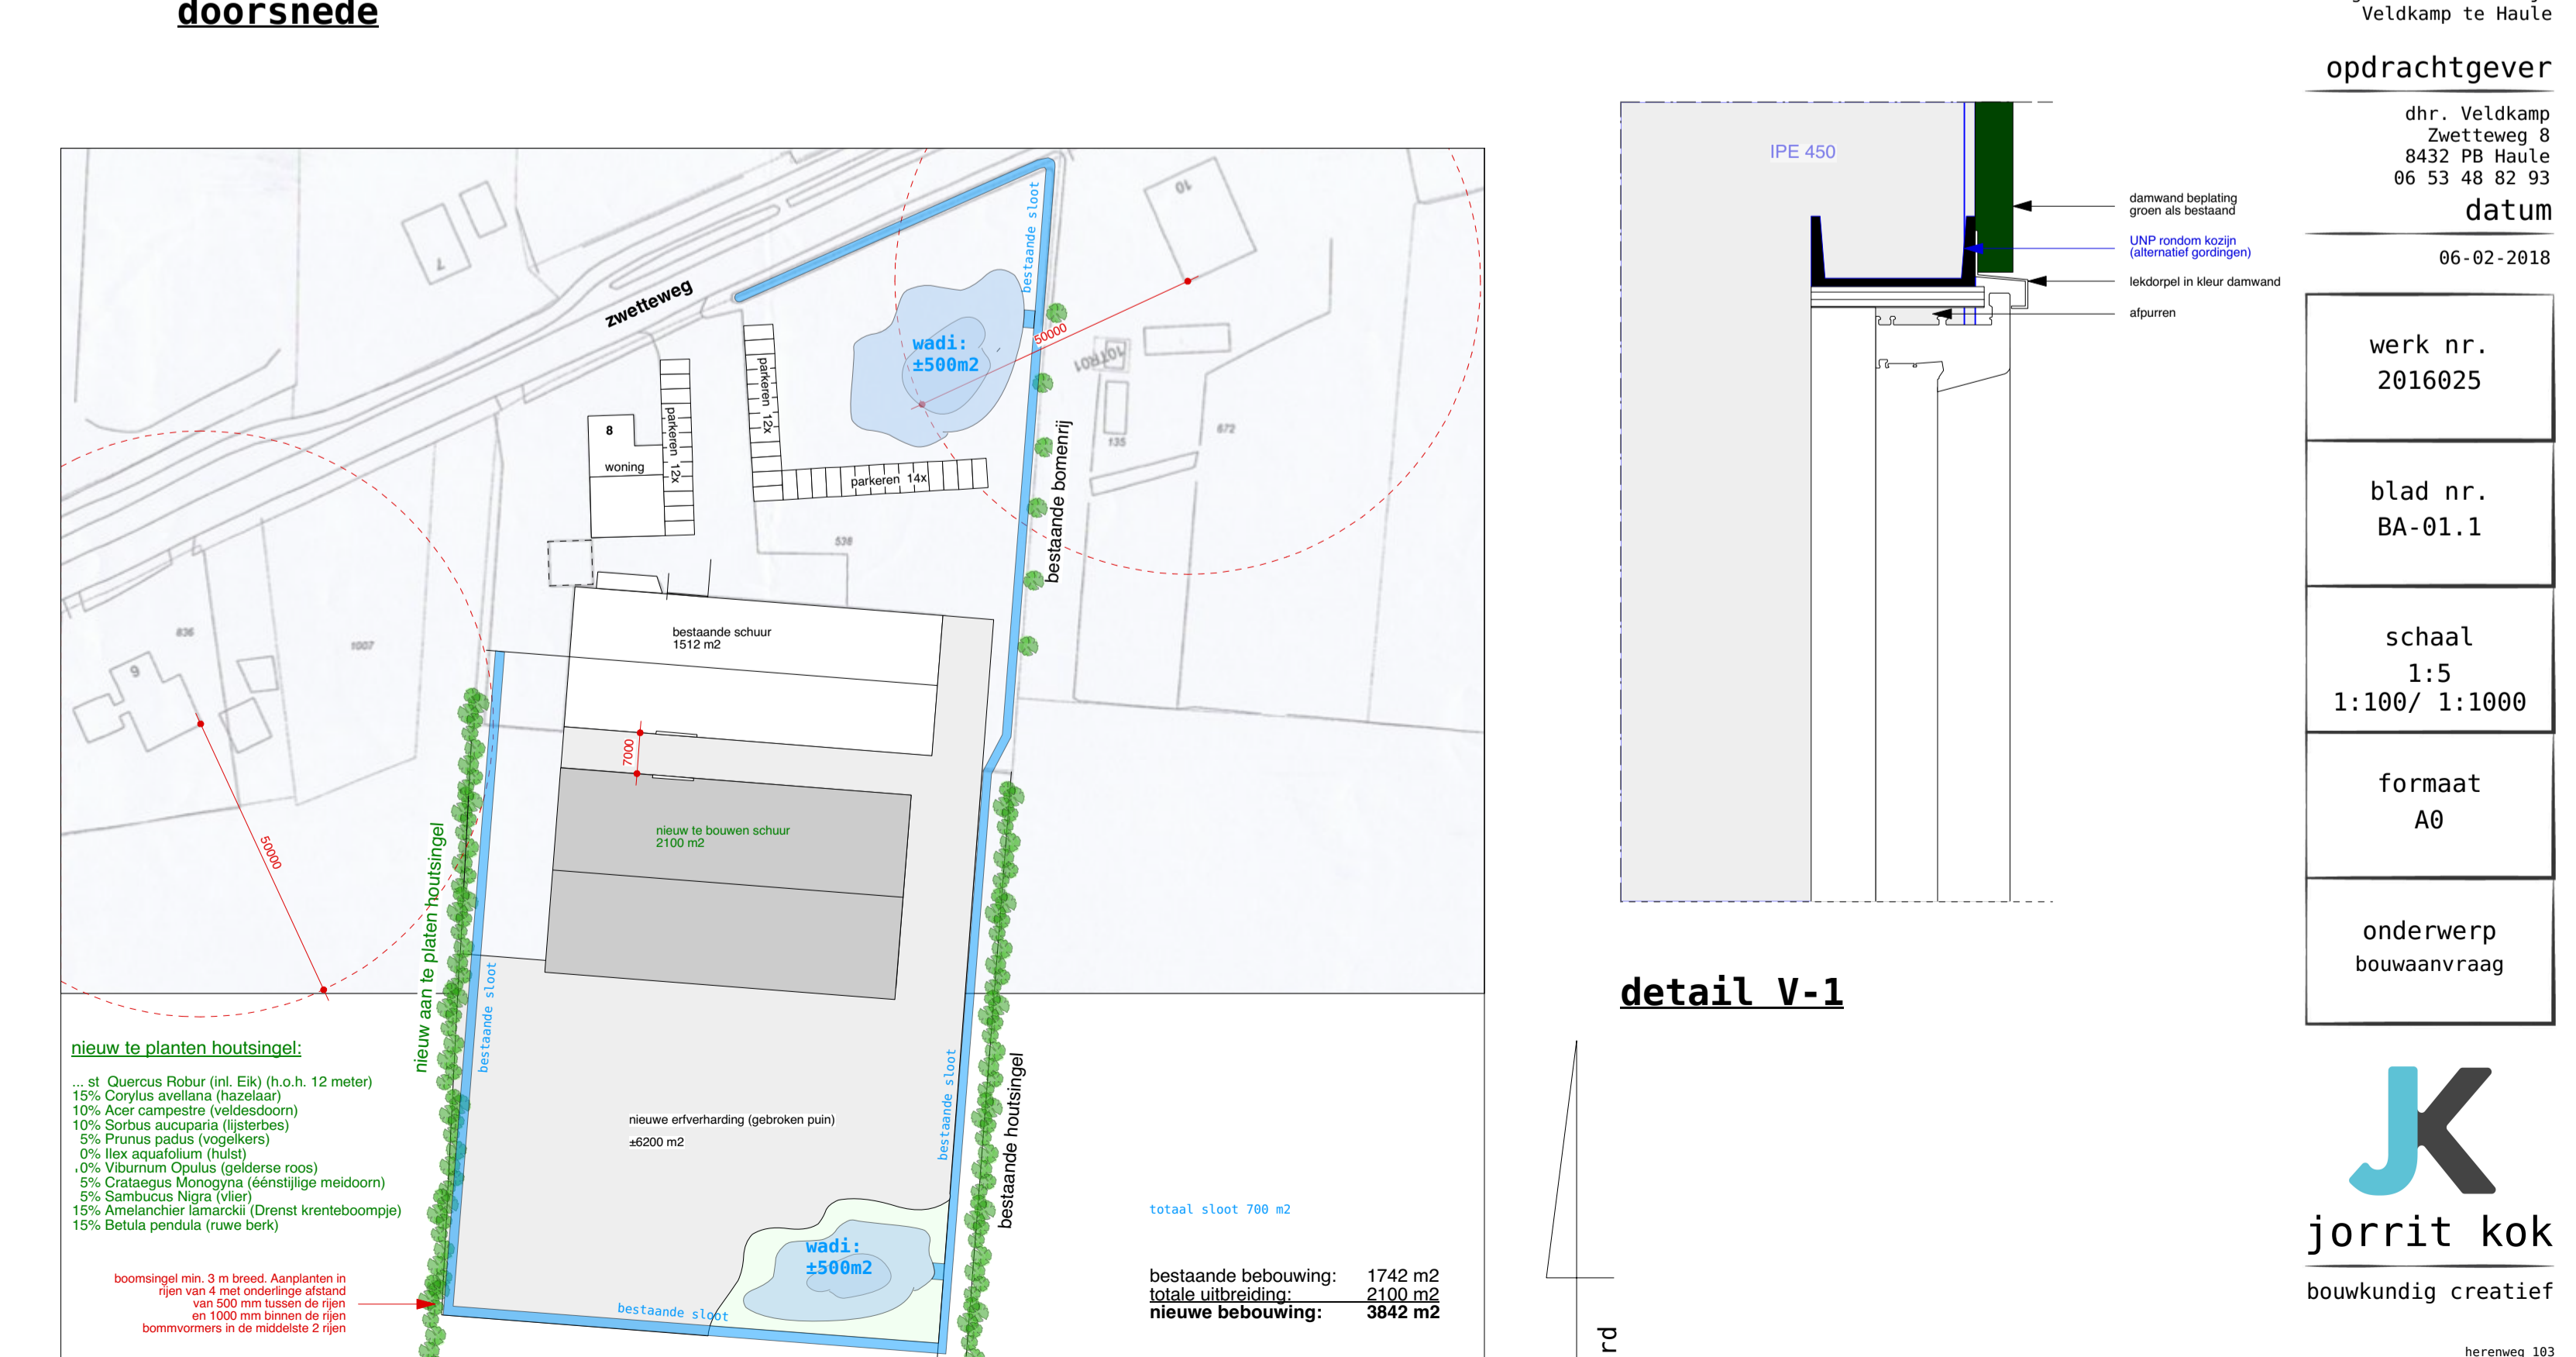

situatie

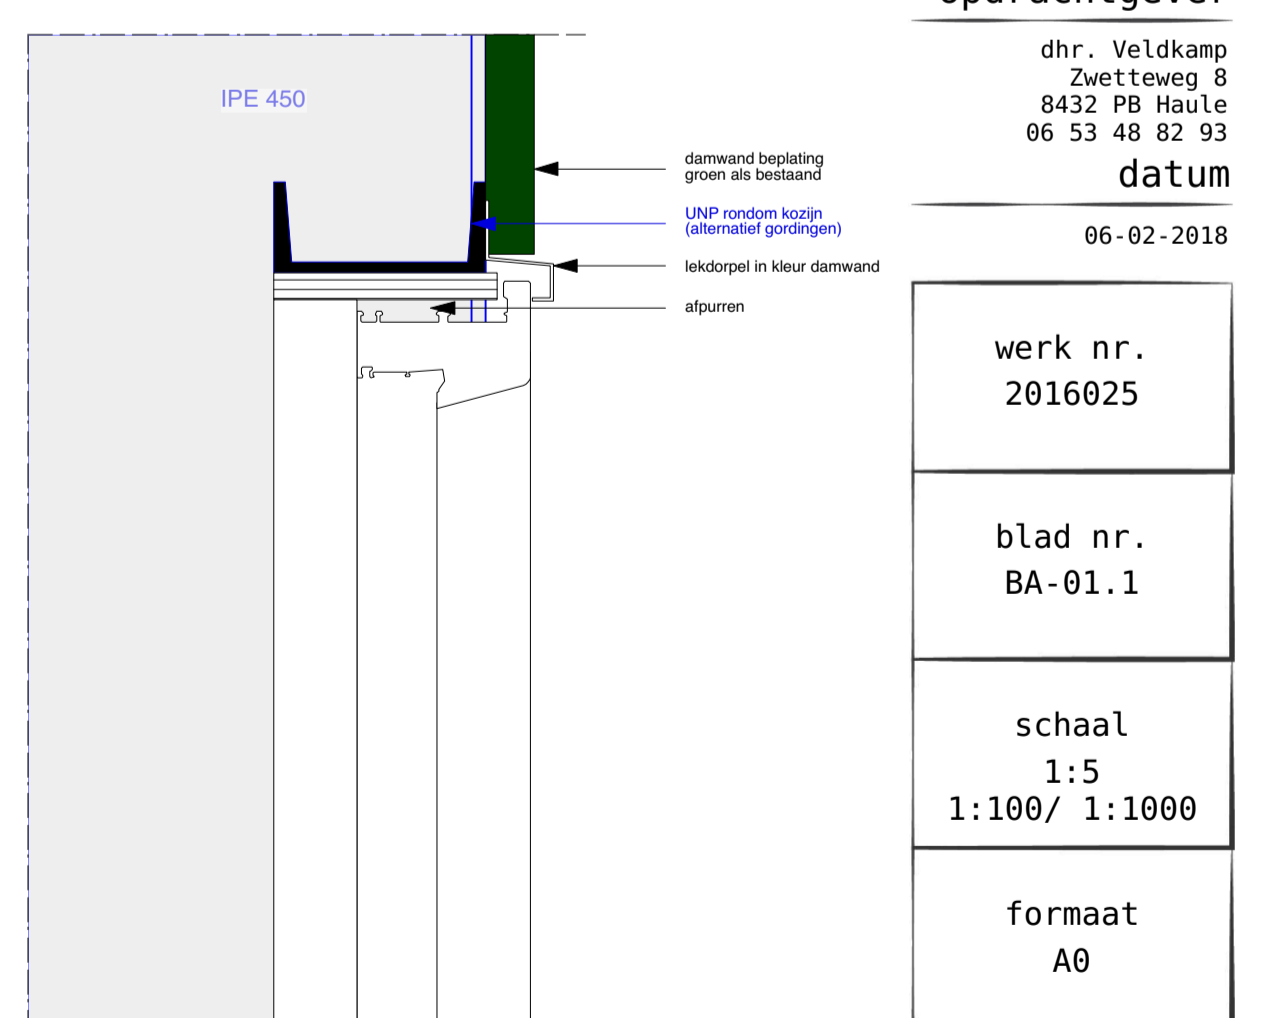

detail V-1

werk  
vergroten bedrijfsruimte  
en grondverzetbedrijf  
Veldkamp te Hauke

opdrachtgever  
dhr. Veldkamp  
Zwetteweg 8  
8432 PB Hauke  
06 53 48 82 93

datum  
06-02-2018

werk nr.  
2016025

blad nr.  
BA-01.1

schaal  
1:5  
1:100/ 1:1000

formaat  
A0

onderwerp  
bouwaanvraag

terreerw 183  
dierkerkweg  
8106 427 166  
www.jorritkok.nl  
info@jorritkok.nl  
getekend TB

bestaande bebouwing: 1742 m<sup>2</sup>  
opbouwbebouwing: 2100 m<sup>2</sup>  
nieuwe bebouwing: 3842 m<sup>2</sup>

