

begane grond




linkergevel

1903-SO-11 | 1:100 | 05.07.2021 | ZuidOostZorg | Bouw 56 appartementen




Dr. Martin Luther Kingsingel 11 | 9203 JC Drachten | 0512 584646 | info@vmez.nl

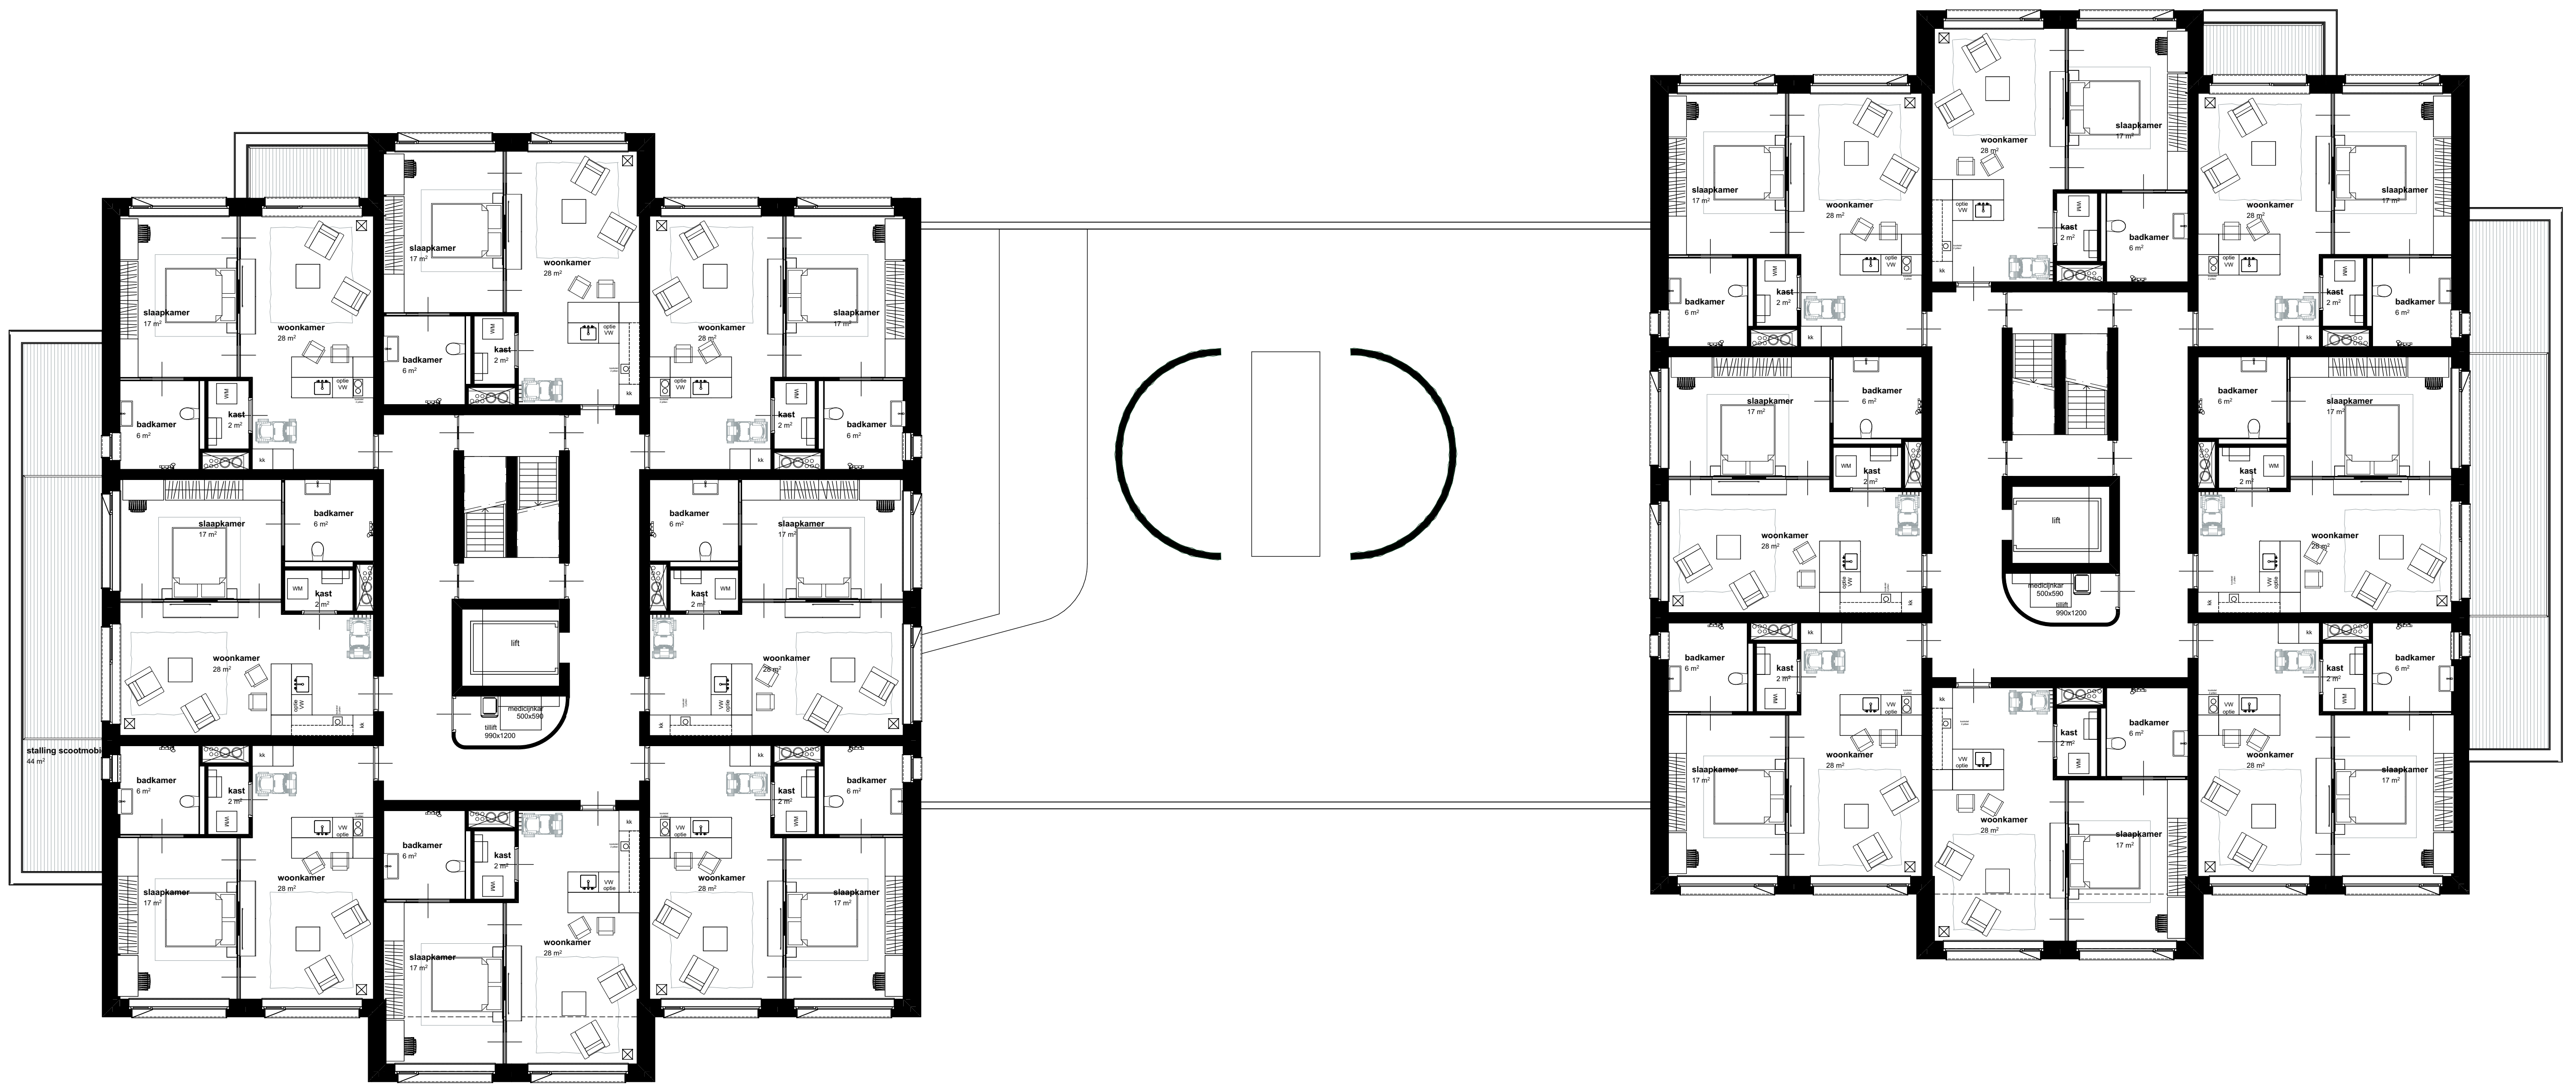


1e verdieping




2e verdieping

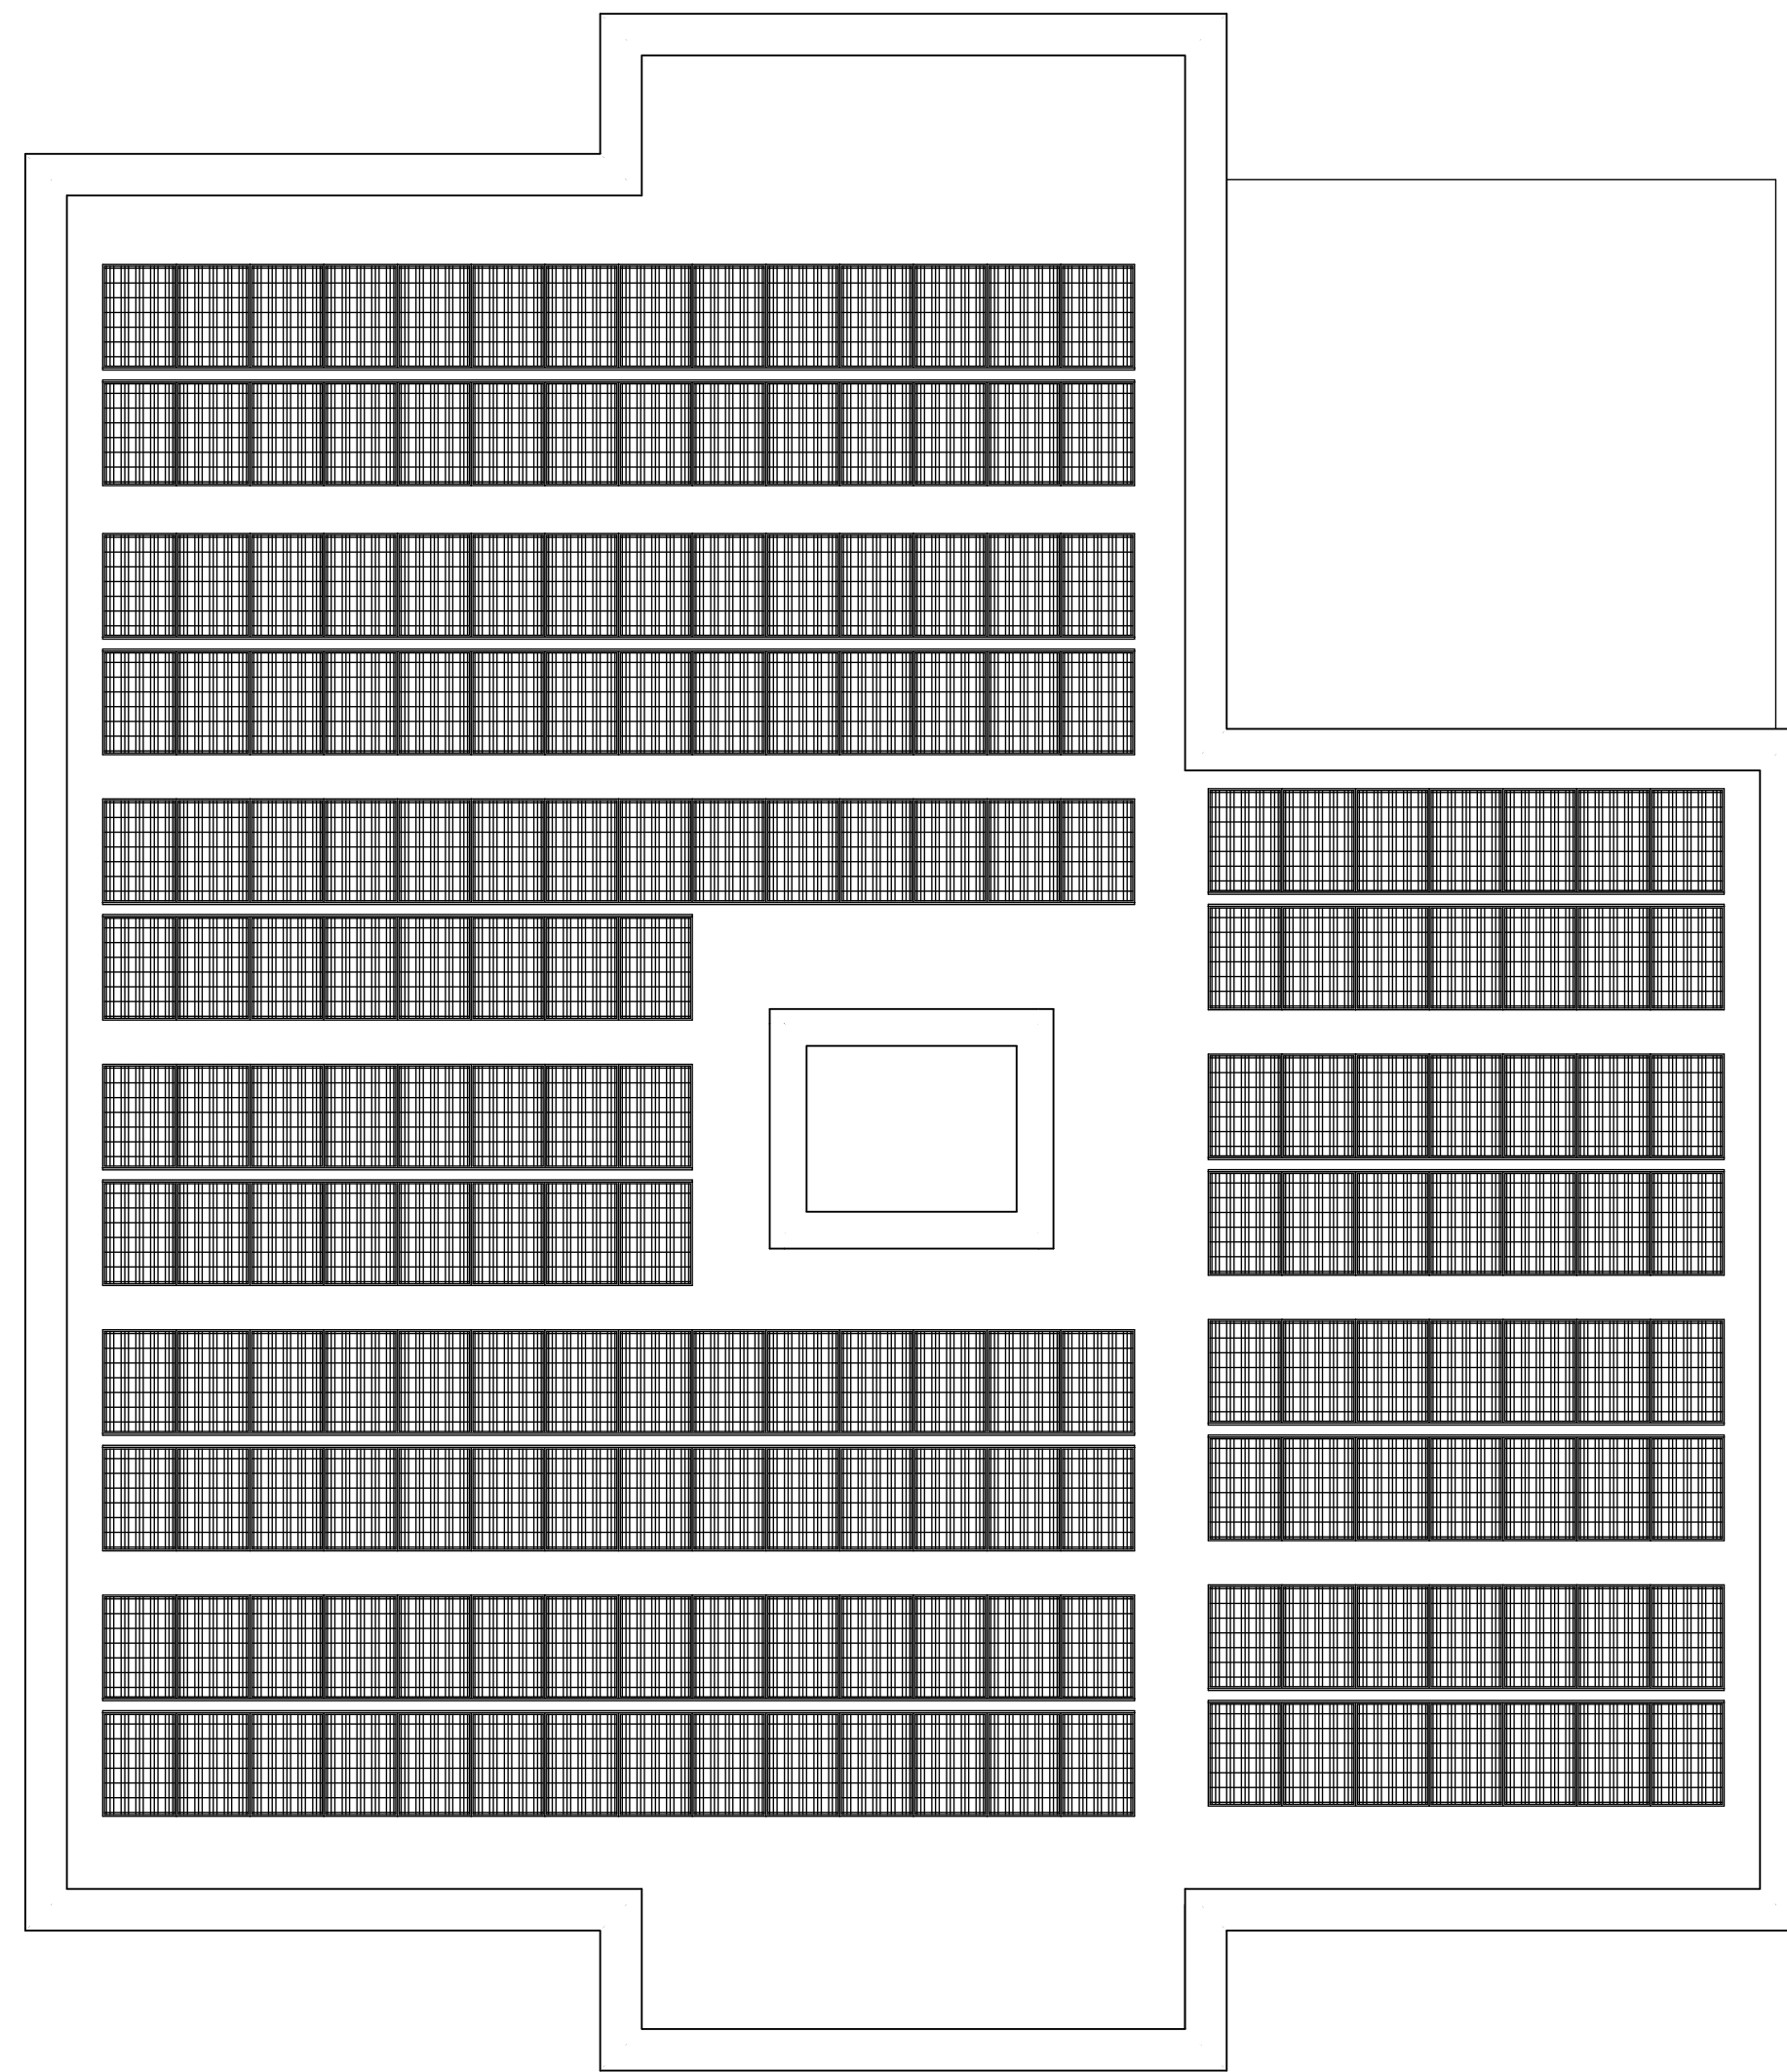

3e verdieping

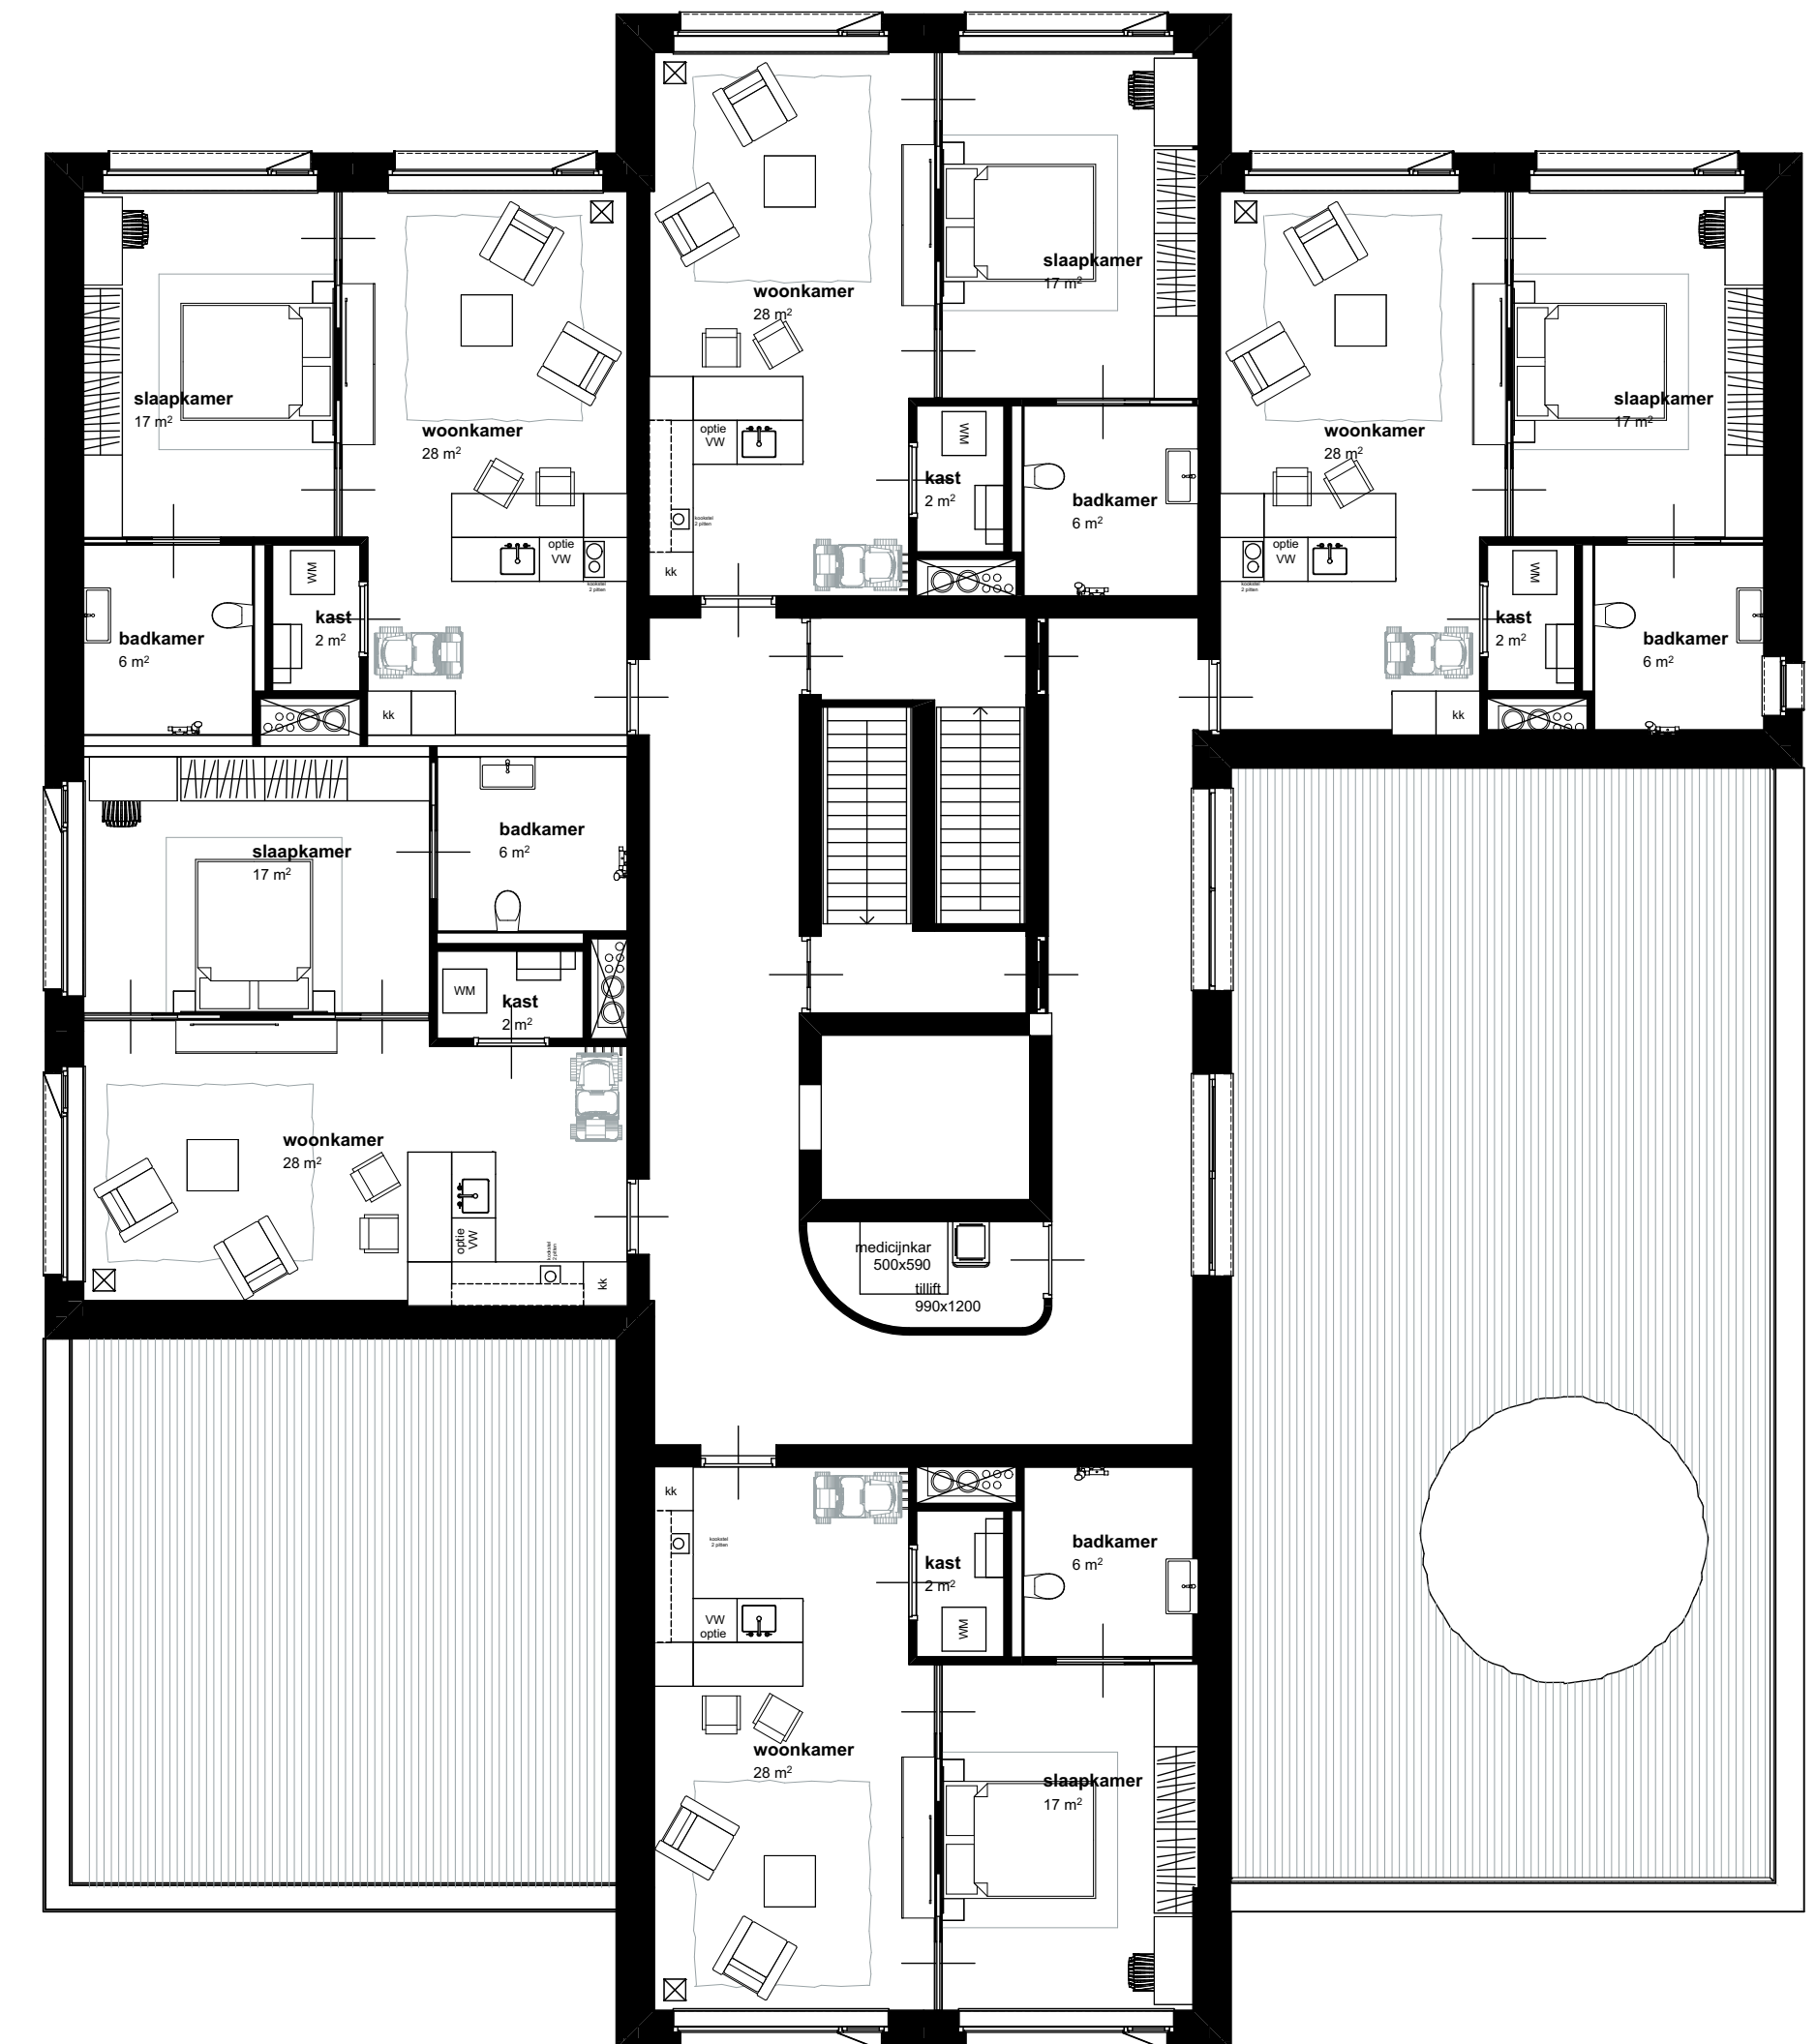

4e verdieping

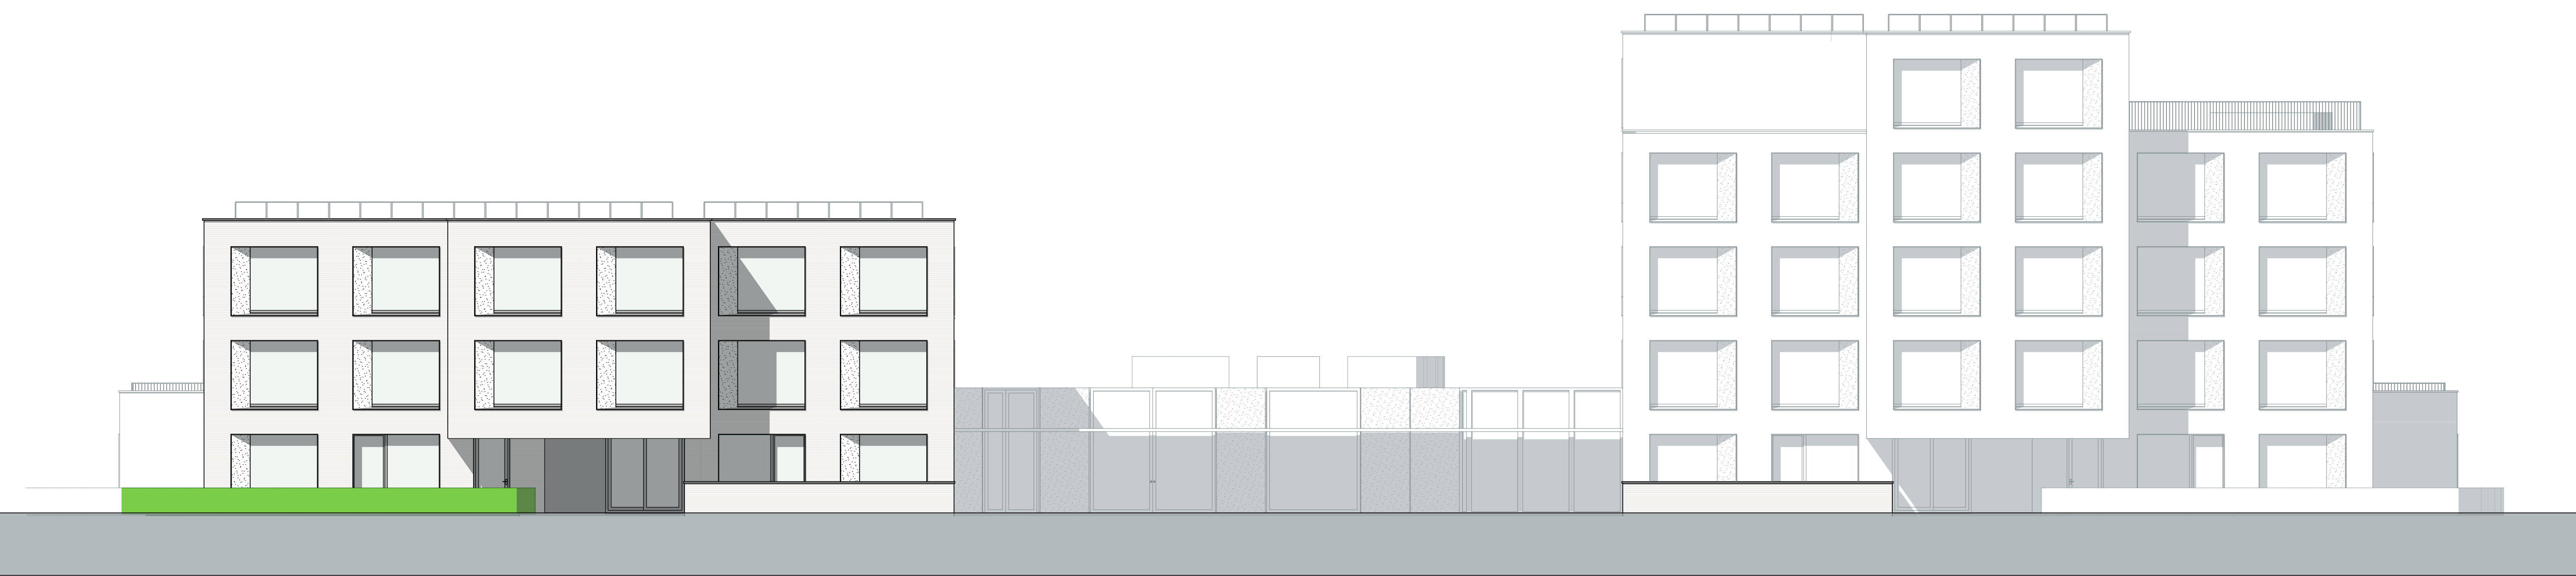

voorgevel

1903-SO-10 | 1:100 | 10.02.2021 | ZuidOostZorg | Bouw 56 appartementen



Dr. Martin Luther Kingsingel 11 | 9203 JC Drachten | 0512 584646 | info@vmez.nl




rechtergevel

1903-SO-13 | 1:100 | 05.07.2021 | ZuidOostZorg | Bouw 56 appartementen



Dr. Martin Luther Kingsingel 11 | 9203 JC Drachten | 0512 584646 | info@vmez.nl

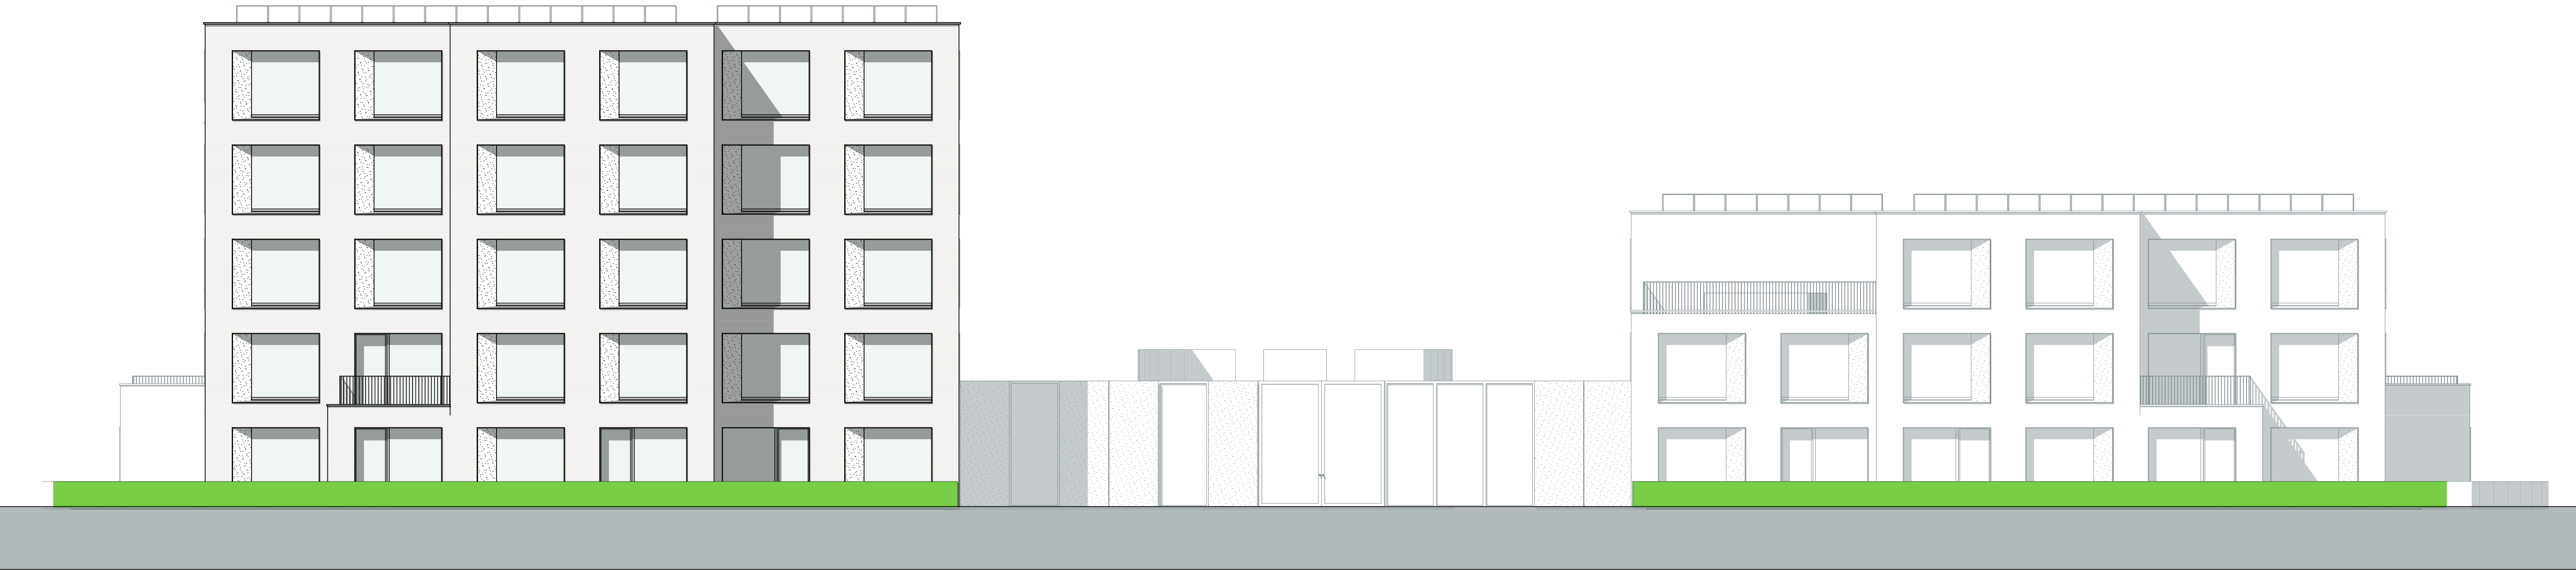

achtergevel

1903-SO-12 | 1:100 | 05.07.2021 | ZuidOostZorg | Bouw 56 appartementen



Dr. Martin Luther Kingsingel 11 | 9803 JC Drachten | 0512 584646 | info@vmez.nl