
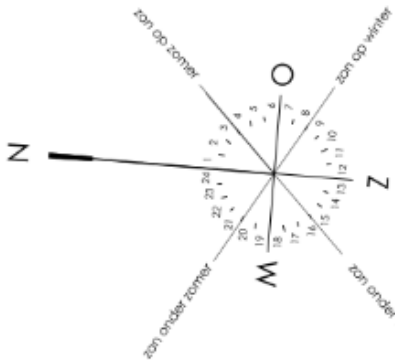


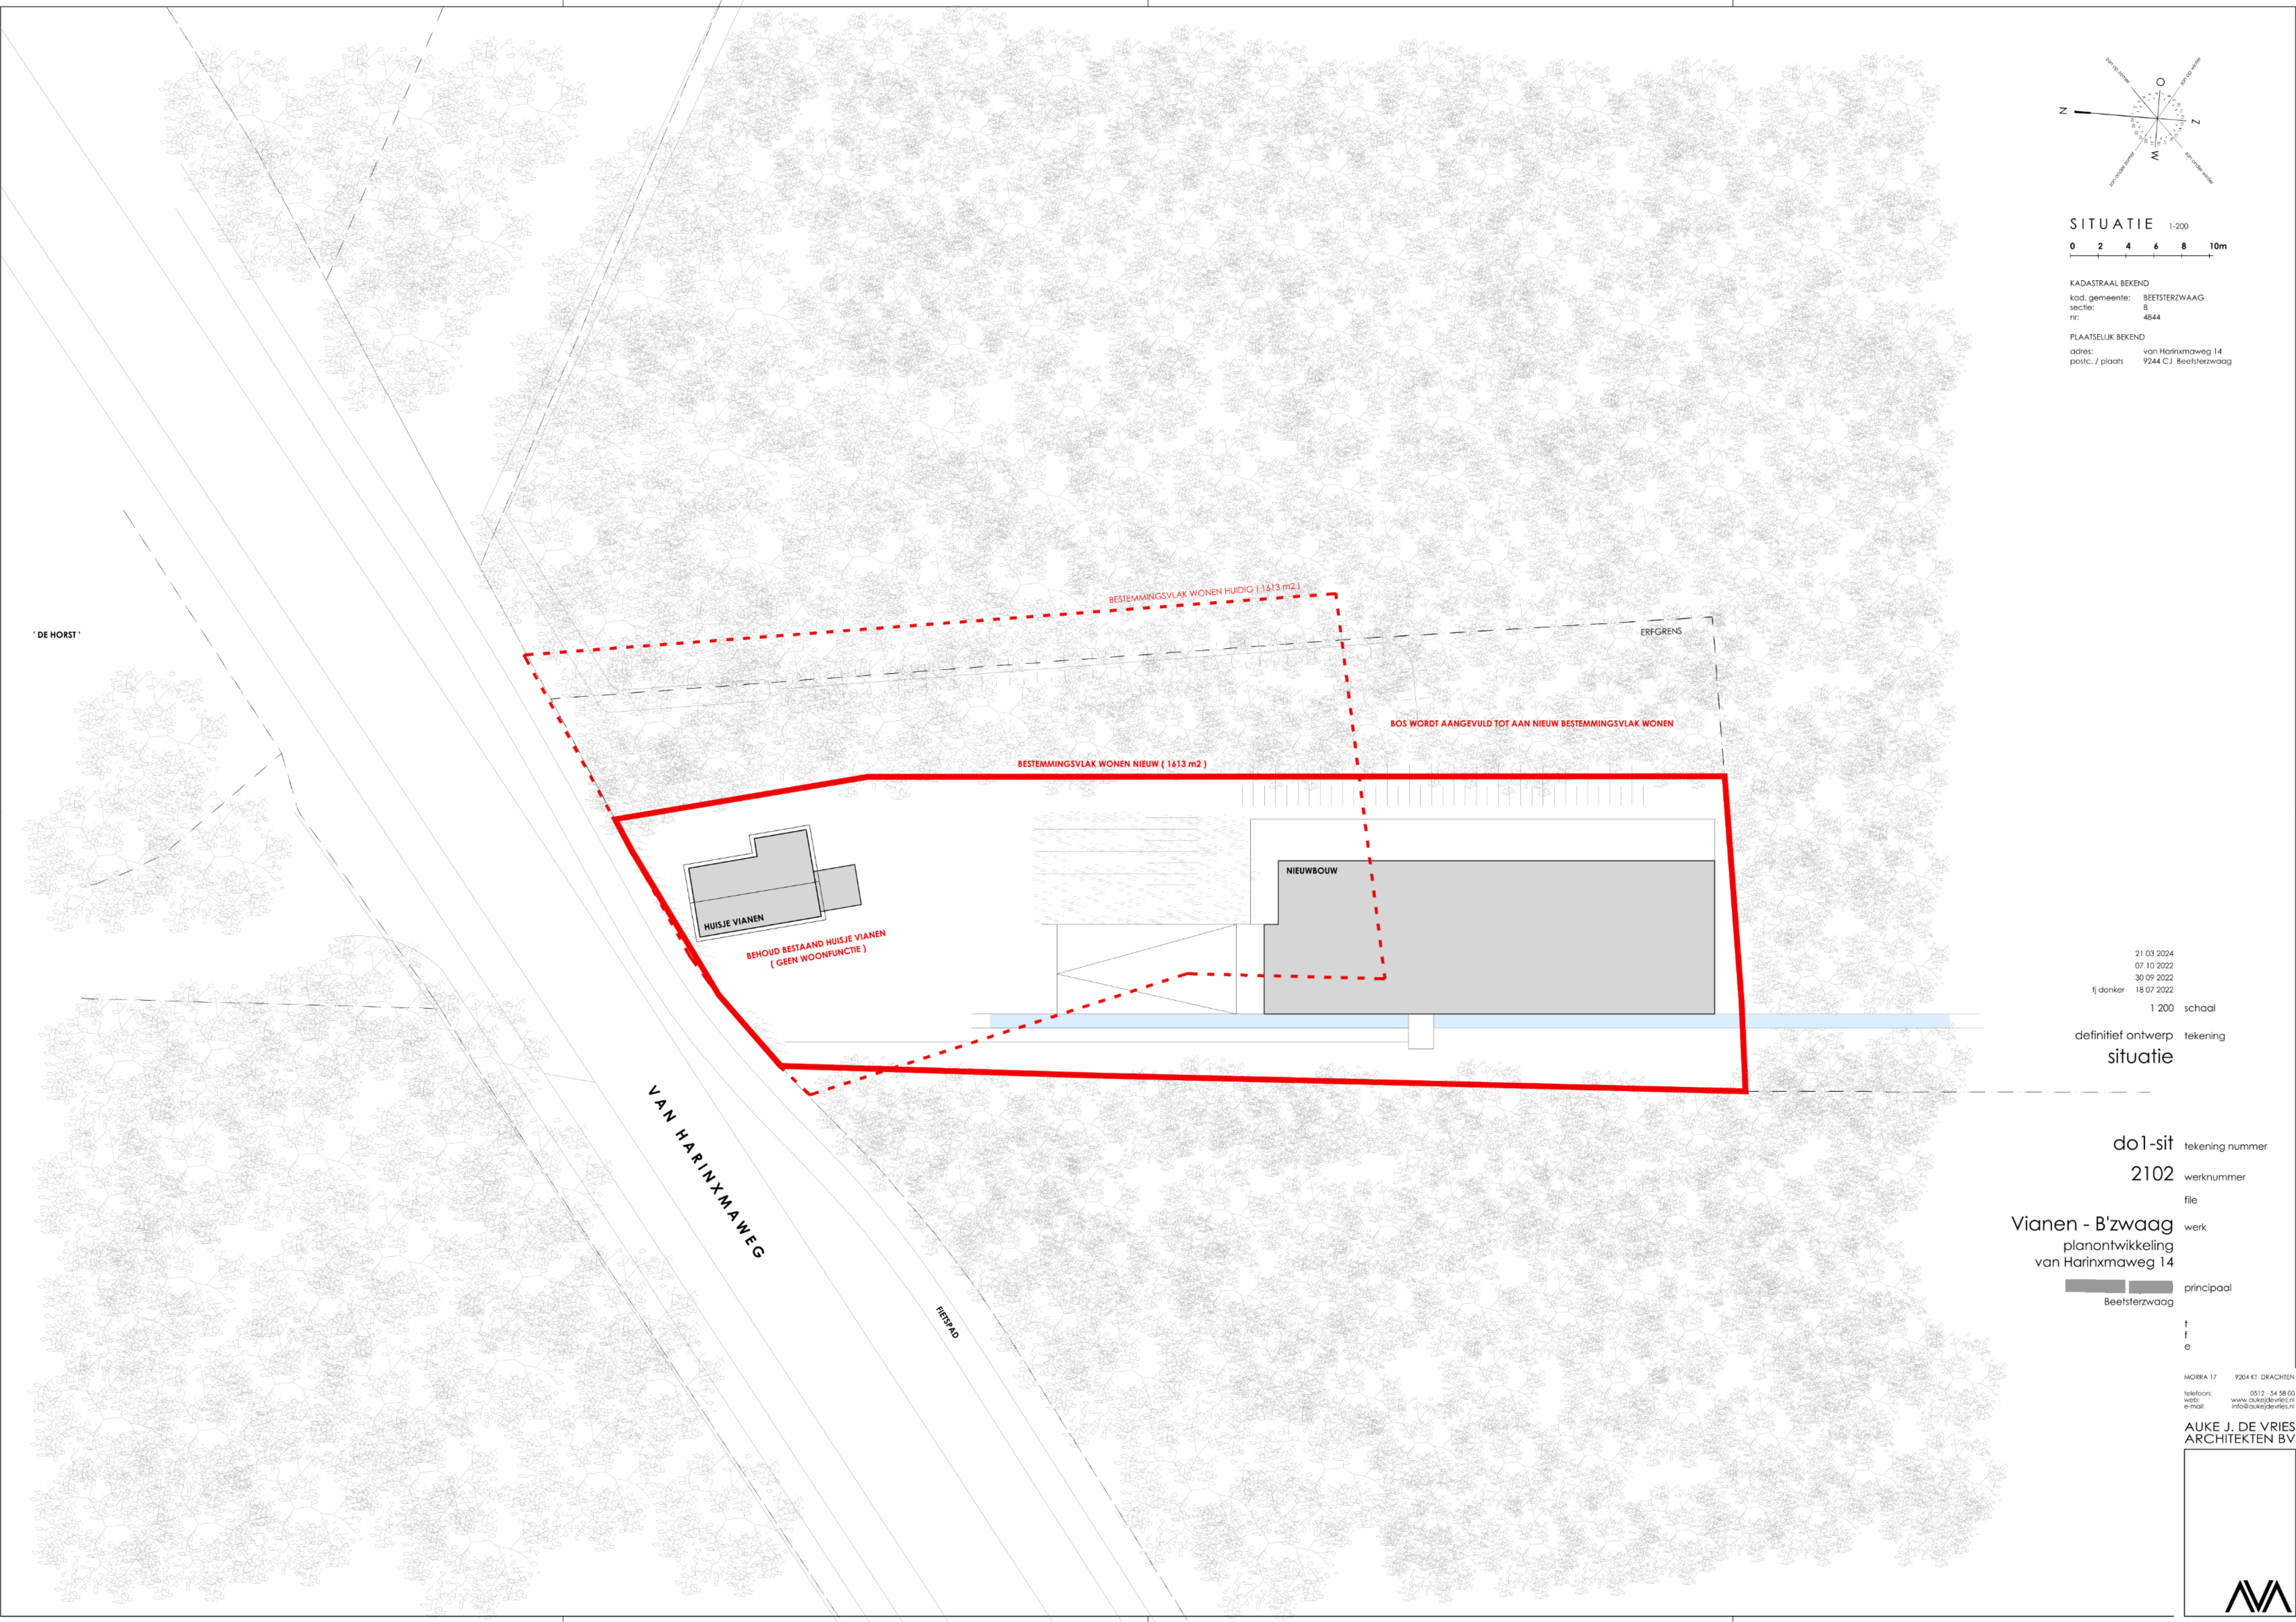

SITUATIE 1:200
0 2 4 6 8 10m

KADASTRAAL BEKEND
kad. gemeente: BEETSTERZWAAG
sectie: 8
nr: 4844

PLAATSELIJK BEKEND
adres: van Harinxmaweg 14
postc. / plaats 9244 C.J. Beetsterzwaag

21 03 2024
07 10 2022
30 09 2022
fj donker 18 07 2022

1:200 schaal

definitief ontwerp
situatie

do1-sit tekening nummer

2102 werknummer

file

werk

Vianen - B'zwaag
planontwikkeling
van Harinxmaweg 14

Beetsterzwaag principaal

t

f

e

MORRA 17 9204 KT DRACHTEN
telefoon: 0512 - 54 58 00
web: www.oukejdevries.nl
e-mail: info@oukejdevries.nl

AUKE J. DE VRIES
ARCHITEKTEN BV

