



VOORONTWERP

Datum 11-11-2021
project Loevestein
bouwplaats Gorredijk

werknummer 91061
opdrachtgever Gemeente Opsterland

architect D. Heins

Mr. W.M. Oppedijk van
Veenweg 8
9251 GA Burgum
welkom@toeck.nl
www.toeck.nl

KVK 55952046
IBAN NL20ABNA0436339374
BIC ABNANL2A
BTW NL851920718B01



SITUATIE

Schaal
formaat
pagina






1:500
A3
2



VOGELVLUCHT

Schaal
formaat
pagina

A3
3

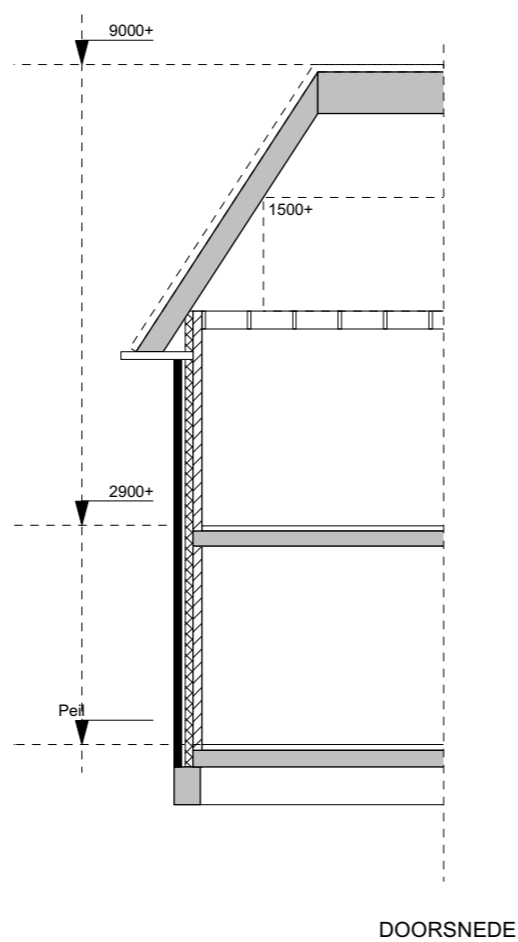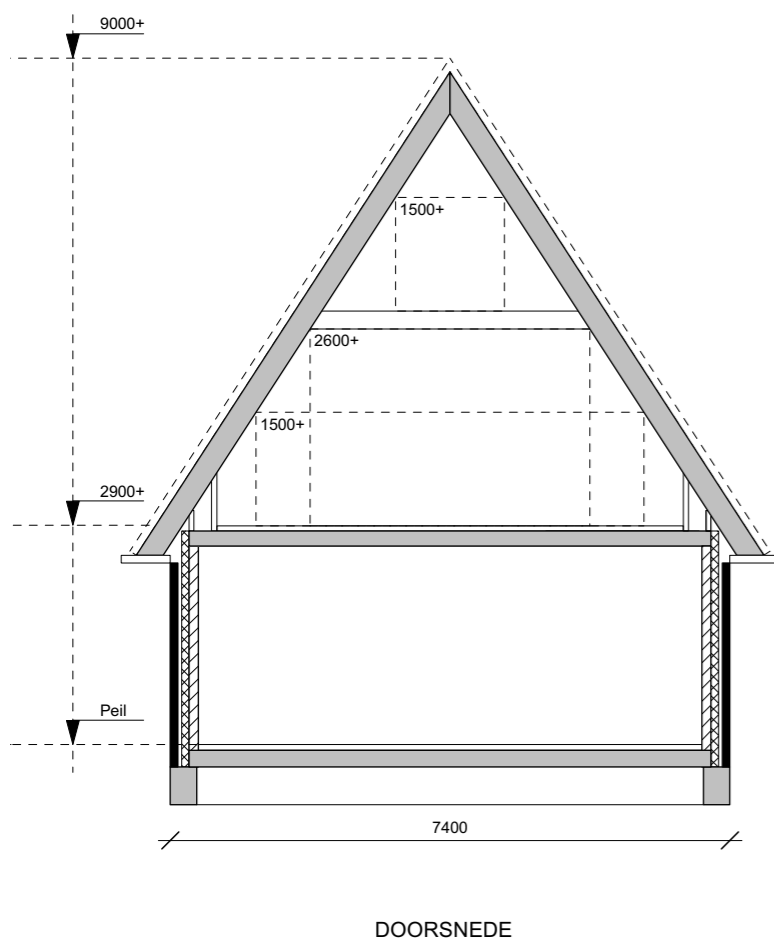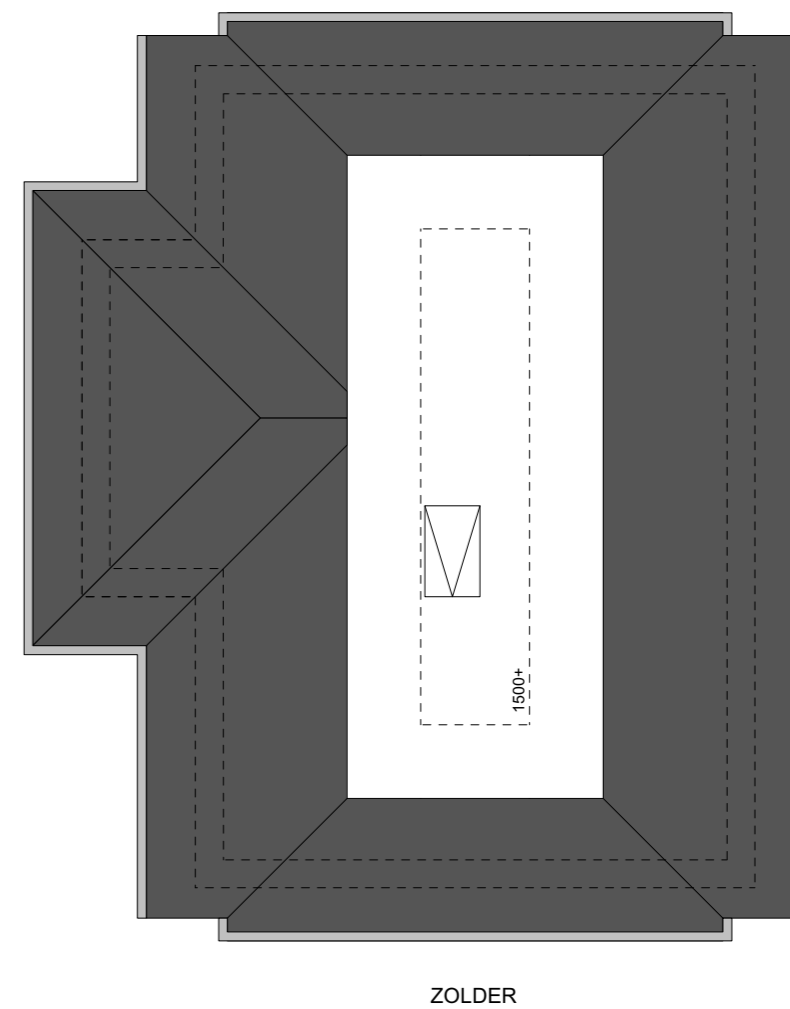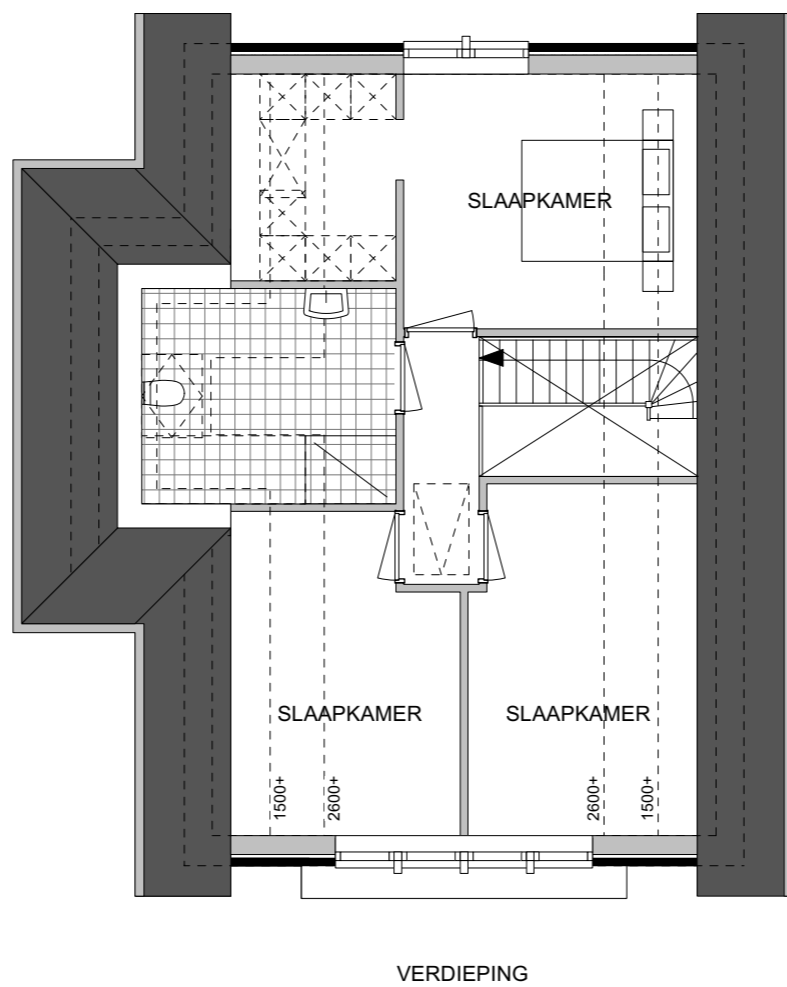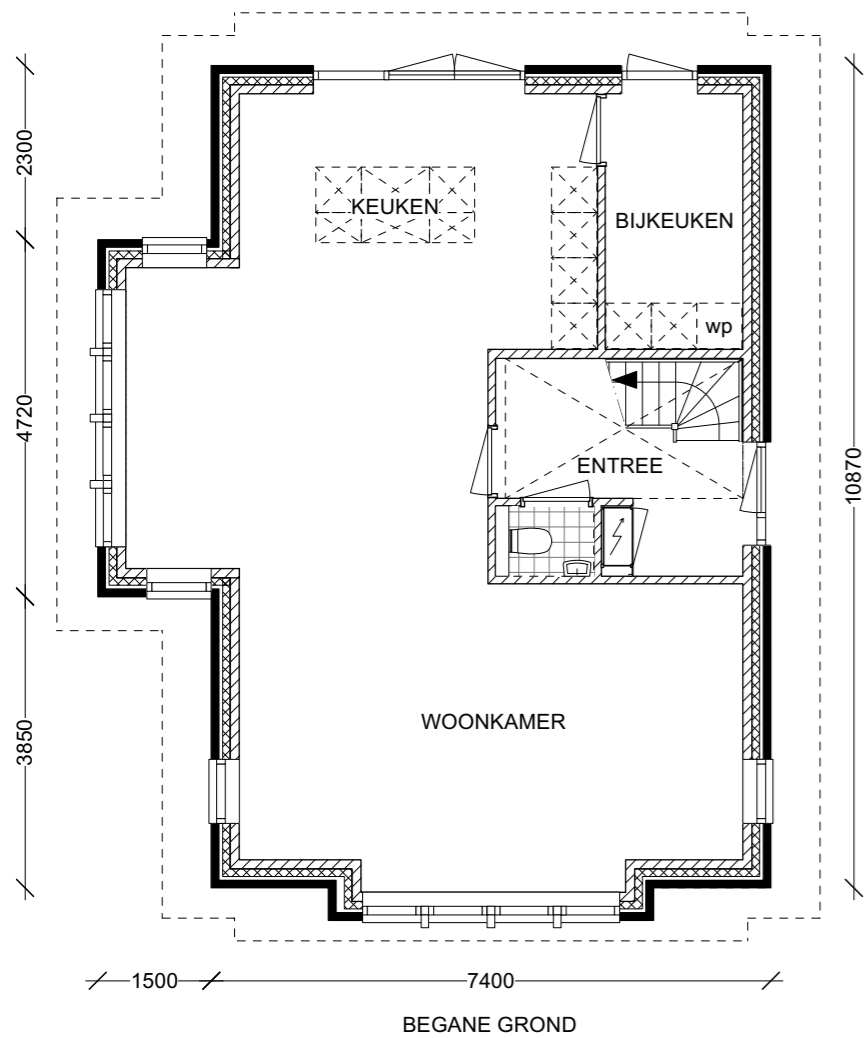

PLATTEGRONDEN BNR 1

Schaal
formaat
pagina

1:100
A3
4



ZIJGEVEL LINKS



VOORGEVEL



RECHTER ZIJGEVEL



ACHTERGEVEL

GEVELS BNR 1

Schaal
formaat
pagina


1:100
A3
5




IMPRESSIE BNR 1

Schaal
formaat
pagina


A3
6

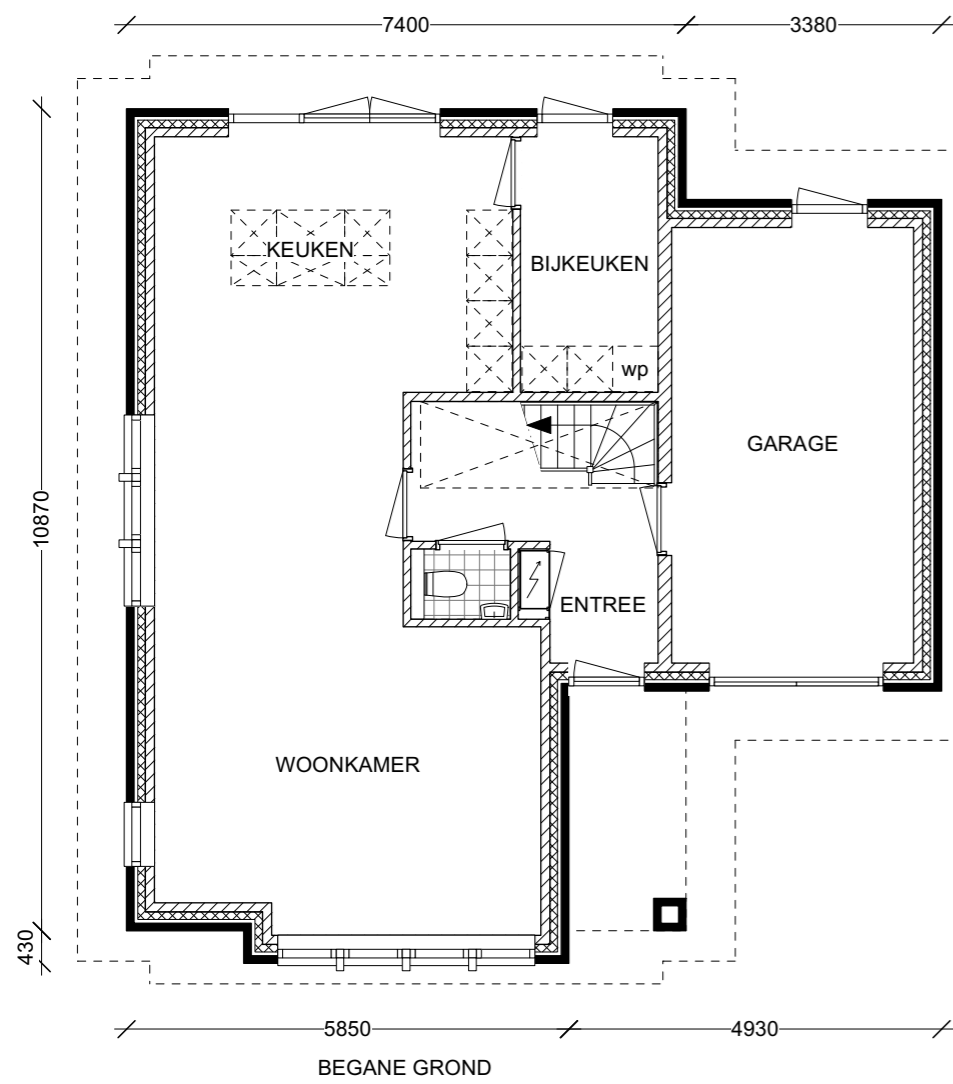


BEGANE GROND

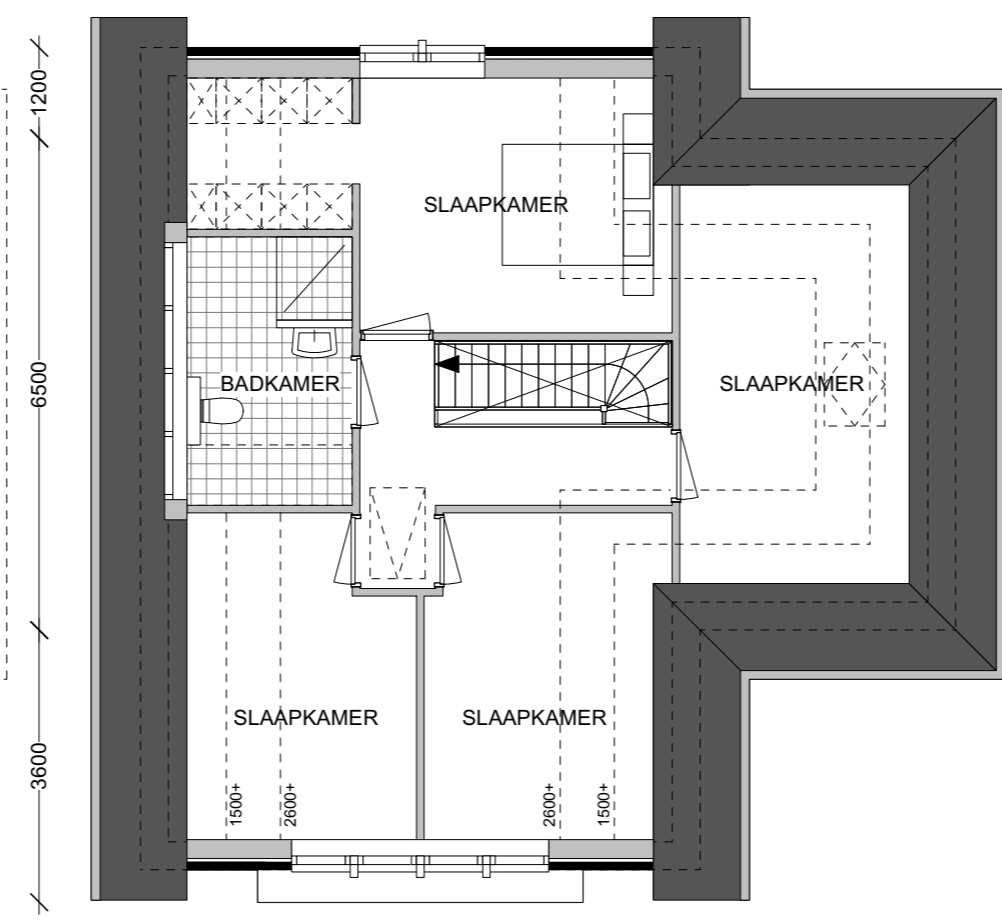


VERDIEPING

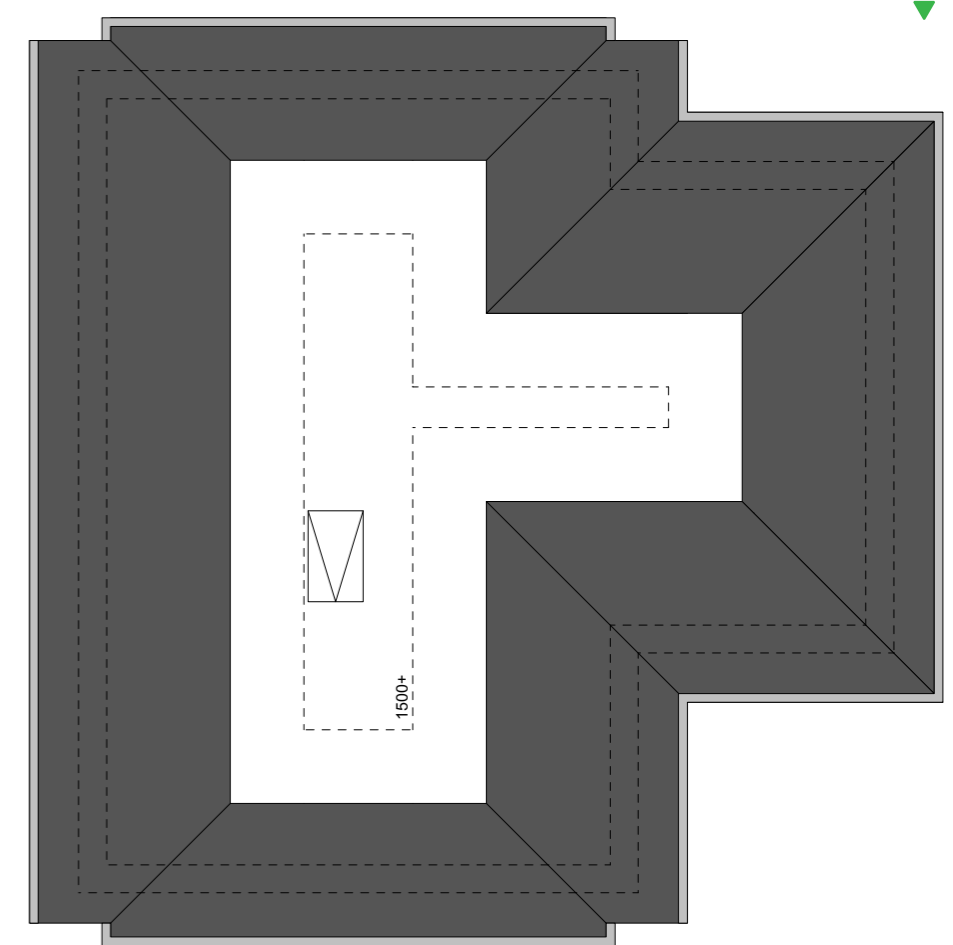

ZOLDER

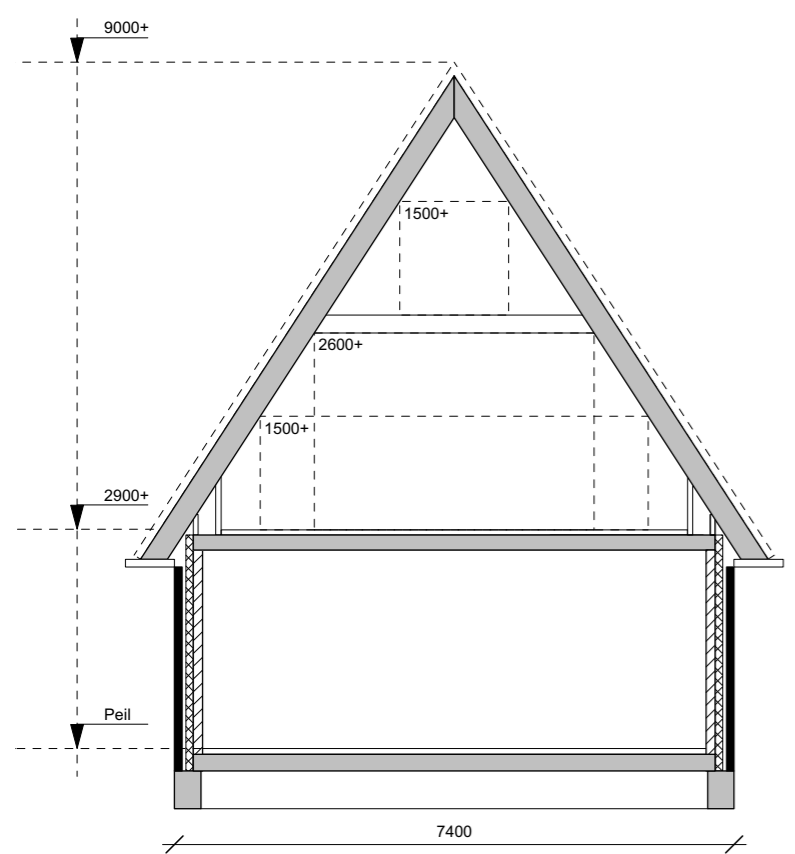

DOORSNEDE

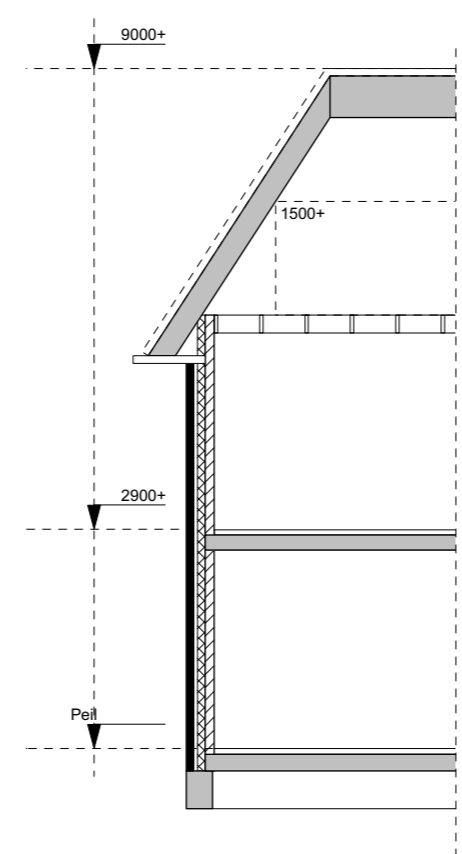

DOORSNEDE

PLATTEGRONDEN BNR 2 & 4

Schaal 1:100
 formaat A3
 pagina 7



ZIJGEVEL LINKS



VOORGEVEL




RECHTER ZIJGEVEL



ACHTERGEVEL

GEVELS BNR 2 & 4

Schaal 1:100
formaat A3
pagina 8

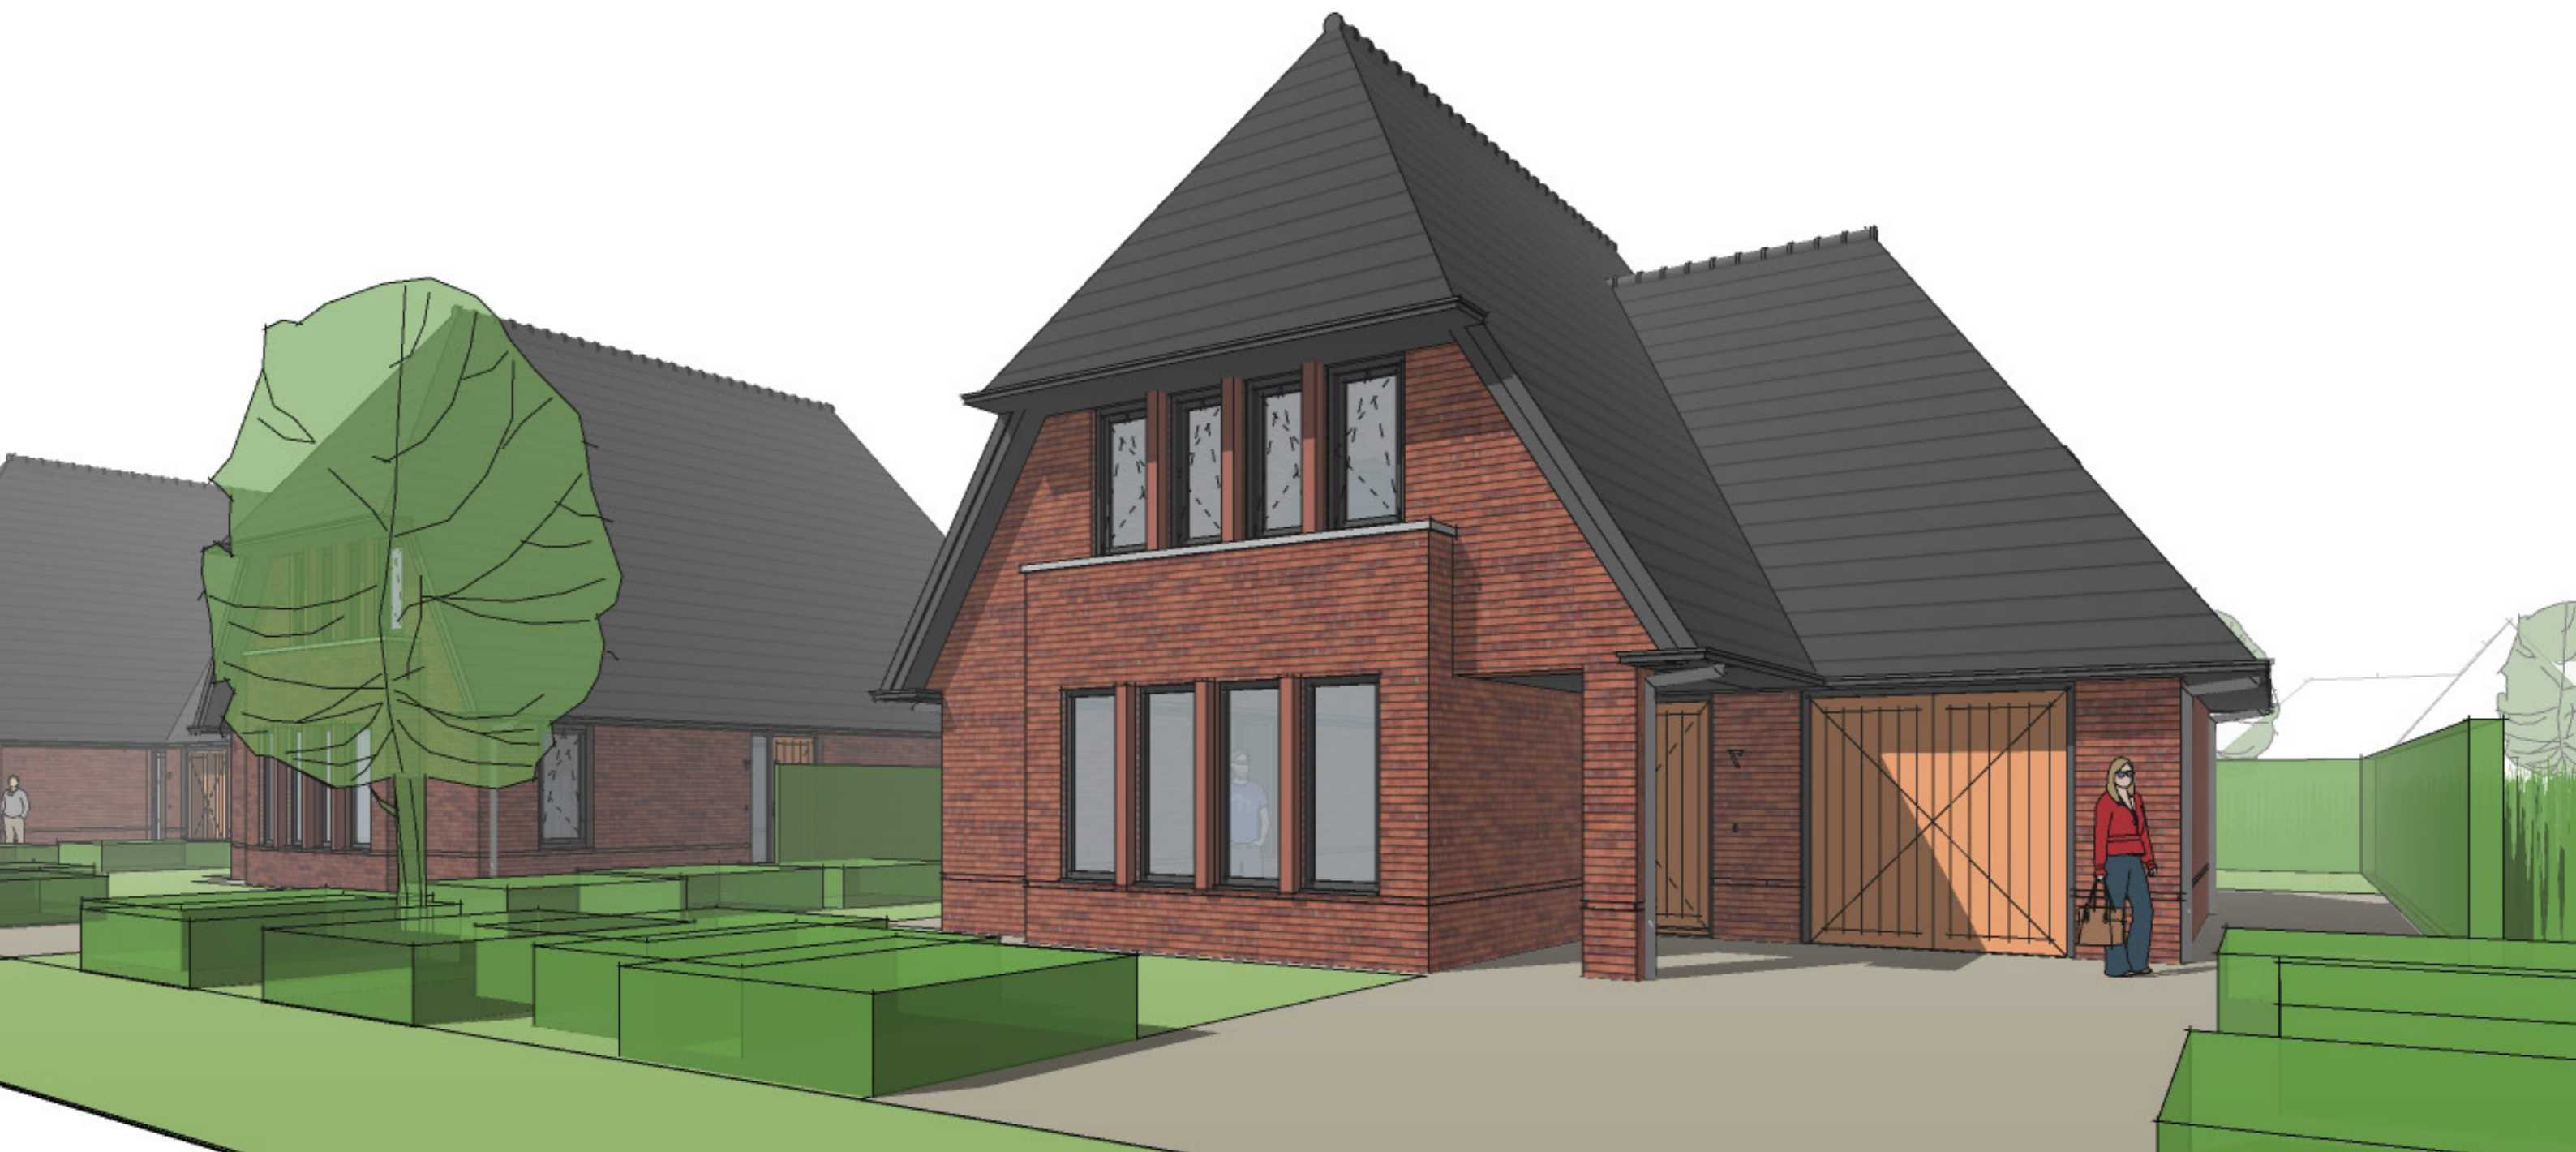

IMPRESSIE BNR 2 & 4

Schaal
formaat
pagina

A3
9



ZIJGEVEL LINKS



VOORGEVEL



RECHTER ZIJGEVEL



ACHTERGEVEL

GEVELS BNR 3

Schaal 1:100
formaat A3
pagina 11



IMPRESSIE BNR 3

Schaal
formaat
pagina

A3
12



VOGELVLUCHT

Schaal
formaat
pagina

A3
13



omschrijving :	materiaal :	kleur :
gevelmetselwerk	gevelsteen waalformaat halfsteens verband (stelpost € 500/1000st.)	oranje/rood genuanceerd
uitstekende penanten tussen kozijnen (zie gevelimpressies)	Aluminium zetwerk	In kleur metselwerk
speklaag	gevelsteen waalformaat, 1 laag 20 mm terugliggend gemetseld	oranje/rood genuanceerd
voegwerk	voegmortel verdiept	antraciet
kozijnen	kunststof	buitenzijde antraciet RAL 7016, binnenzijde wit
draaidelen	kunststof	buitenzijde antraciet RAL 7016, binnenzijde wit
voordeur en voordeurkozijn	kunststof	leembruin RAL 8003
garagedeuren en kozijn	kunststof	leembruin RAL 8003
waterslagen	aluminium	antraciet RAL 7016
lateien	staal verzinkt	naturel
ventilatioorosters	aluminium	antraciet RAL 7016
afdekker erker voorgevel	prefab beton	naturel grijs
goten	aluminium Meilof Riks o.g.	antraciet RAL 7016
gootplafond / overstekken	aluminium Meilof Riks o.g. of Rockpanel	antraciet RAL 7016
windveren	aluminium Meilof Riks o.g.	antraciet RAL 7016
hemelwaterafvoeren	zink	naturel
dakrand dakkapel	aluminium Meilof Riks o.g.	antraciet RAL 7016
zijwangen dakkapel	Rockpanel	antraciet RAL 7016
dakpannen	keramische pan	zwart
pv panelen	full black	zwart

MATERIAALSTAAT