


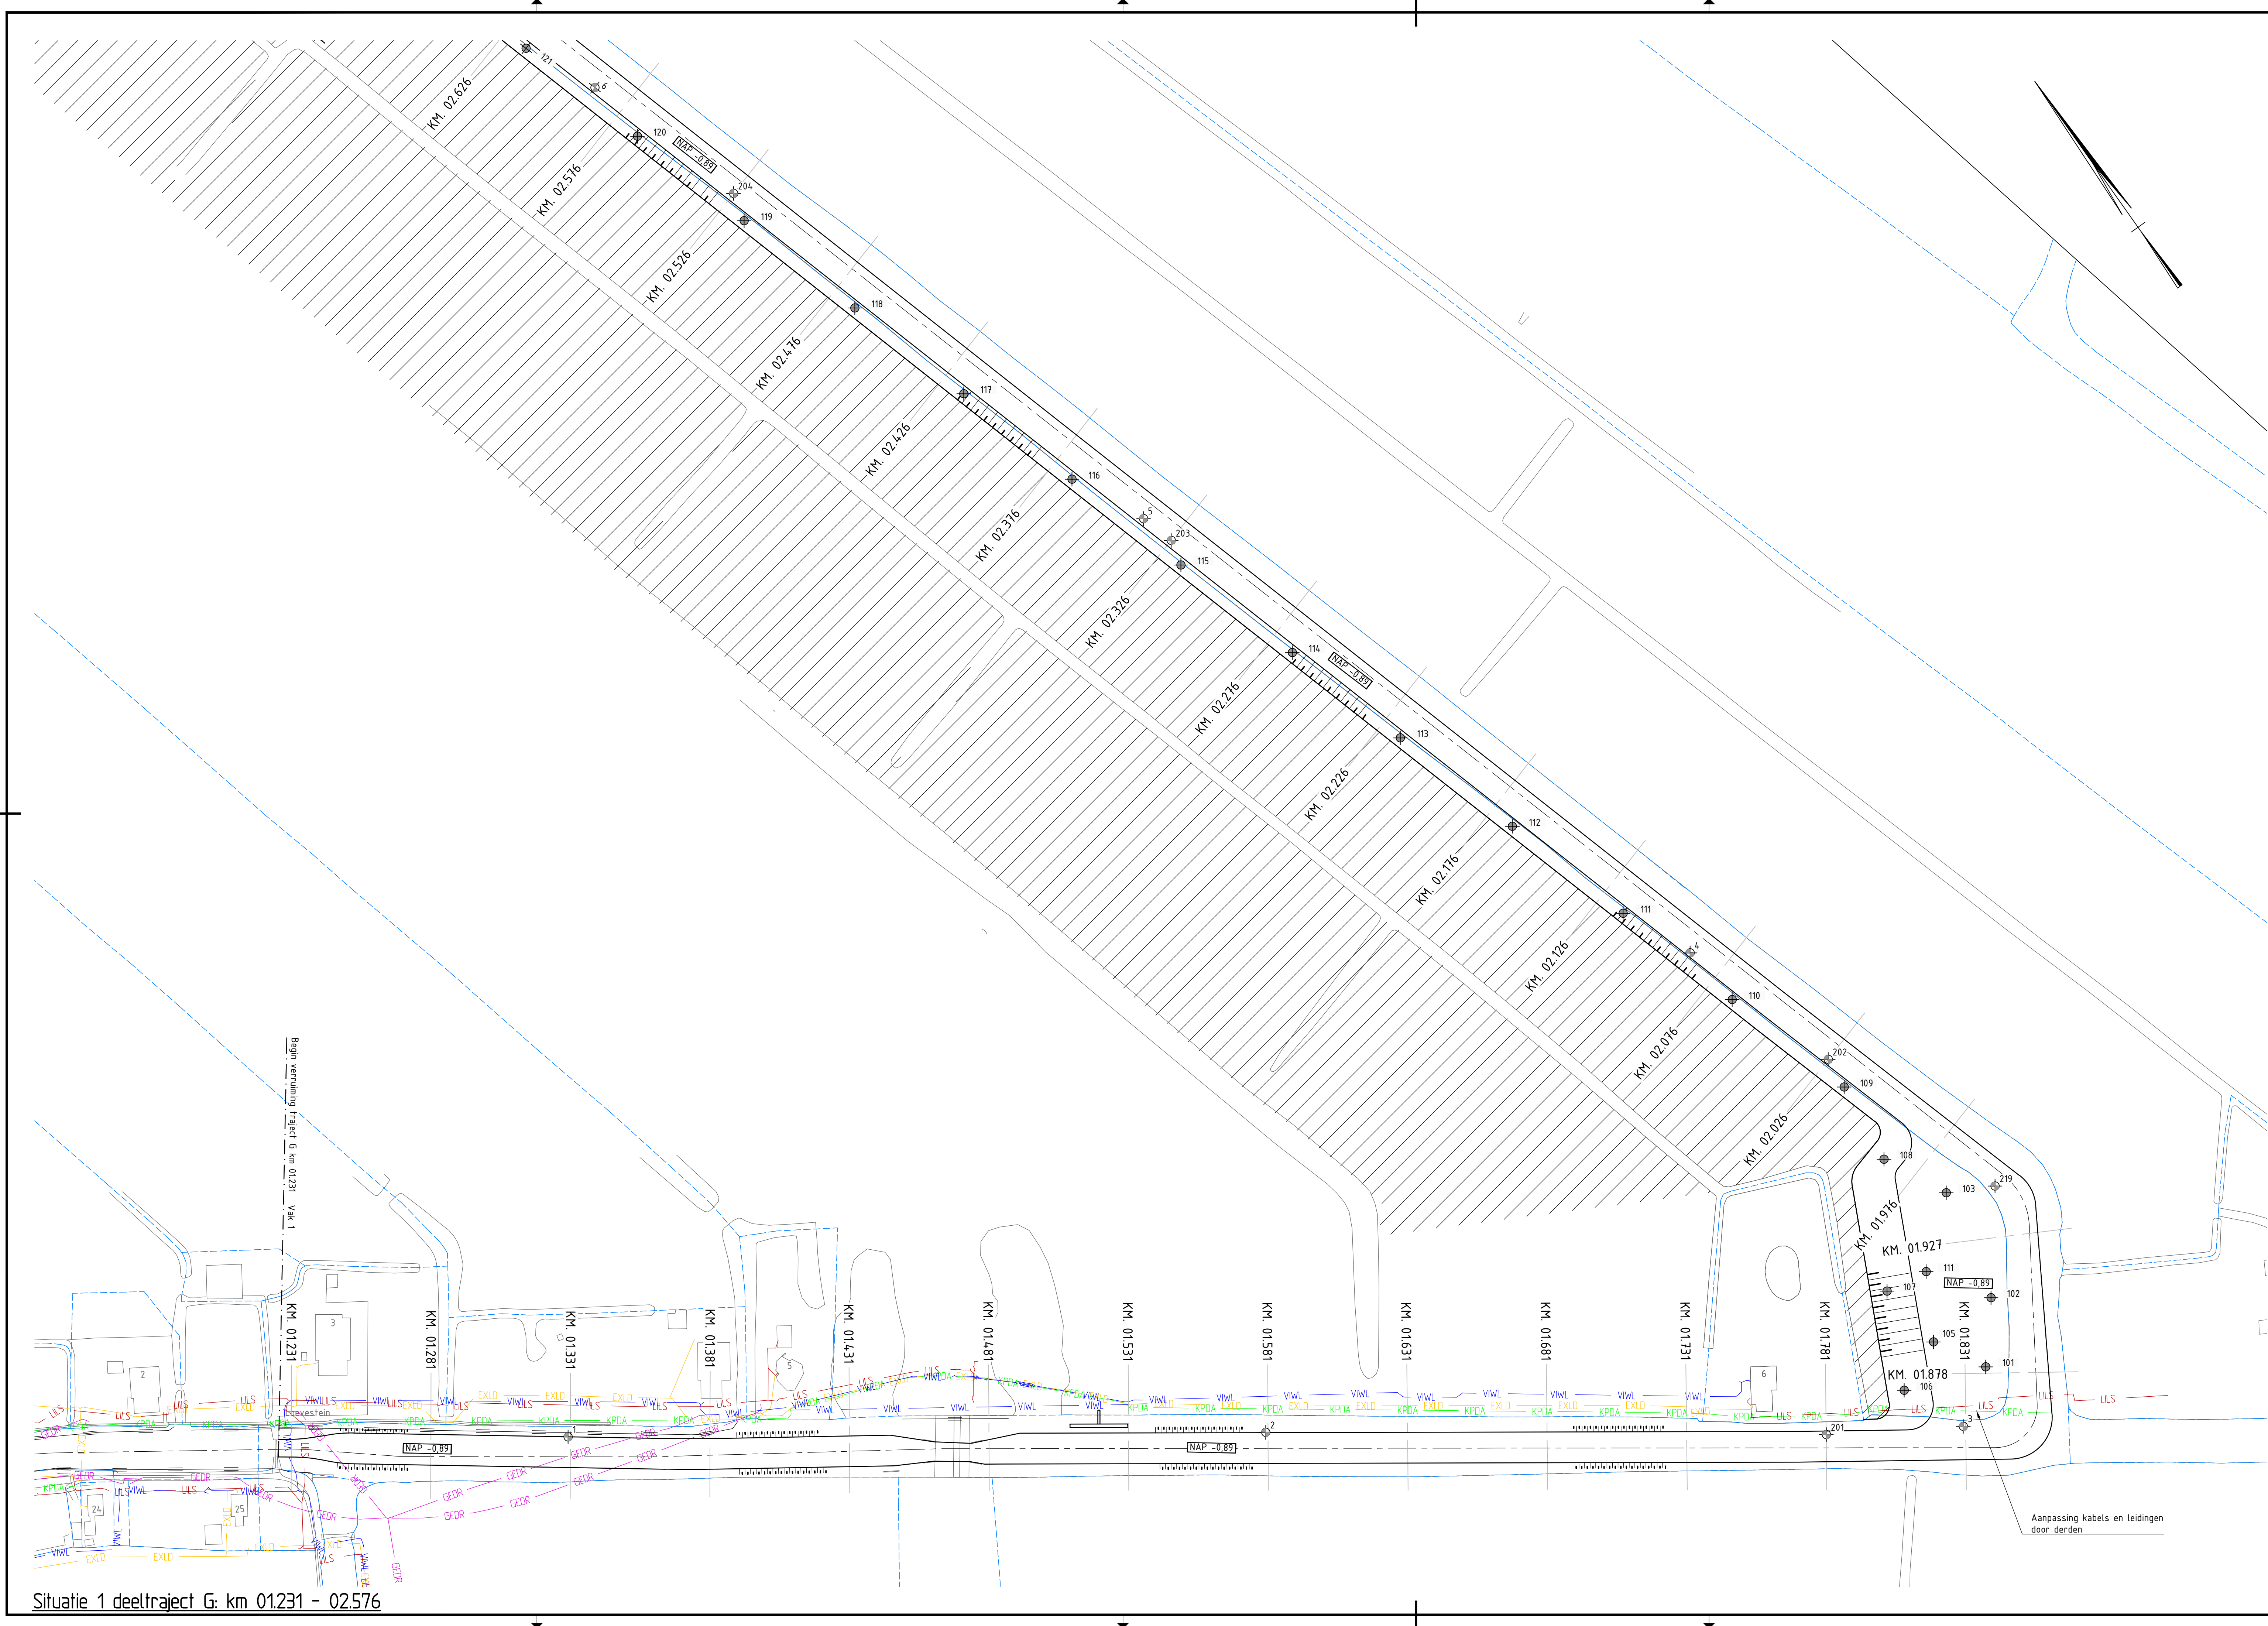

Situatie 1 deeltraject G: km 01.231 - 02.576

Legenda

Buitleiding gevaarlijke inhoud

N.V. Nederlandse Gasunie

Datatransport

KPN

Provincie Fryslân

UPC

Ziggo

Gasleiding, hoge druk

Enexis

Gasleiding, lage druk

Enexis

Electra, hoogspanning

Tennet

Electra, laagspanning

Liander

Provincie Fryslân

Vitens

Electra, middenspanning

Liander

Riolering, onder druk

Gemeentelijk

Wetterskip Fryslân

Riolering, vrijerval

Gemeentelijk

Waterleiding

Vitens

Overig

Wetterskip Fryslân

Tulip Oil

0 10 20 30 40m

Legenda

Bestaande situatie

Kadastrale grens

Ontwerp

Bestaande damwand

Aanvulling/ophoging perceel (zie bijlage 1)

Bodemdiepte tov NAP

Locatie sondering

Locatie grondboring


Locatie waterbodemmonster

Orientatiekruis met coördinaten

Begrenzing vakindeling waterbodemonderzoek



Behorende bij besluit van burgemeester en wethouders van de gemeente Opsterland

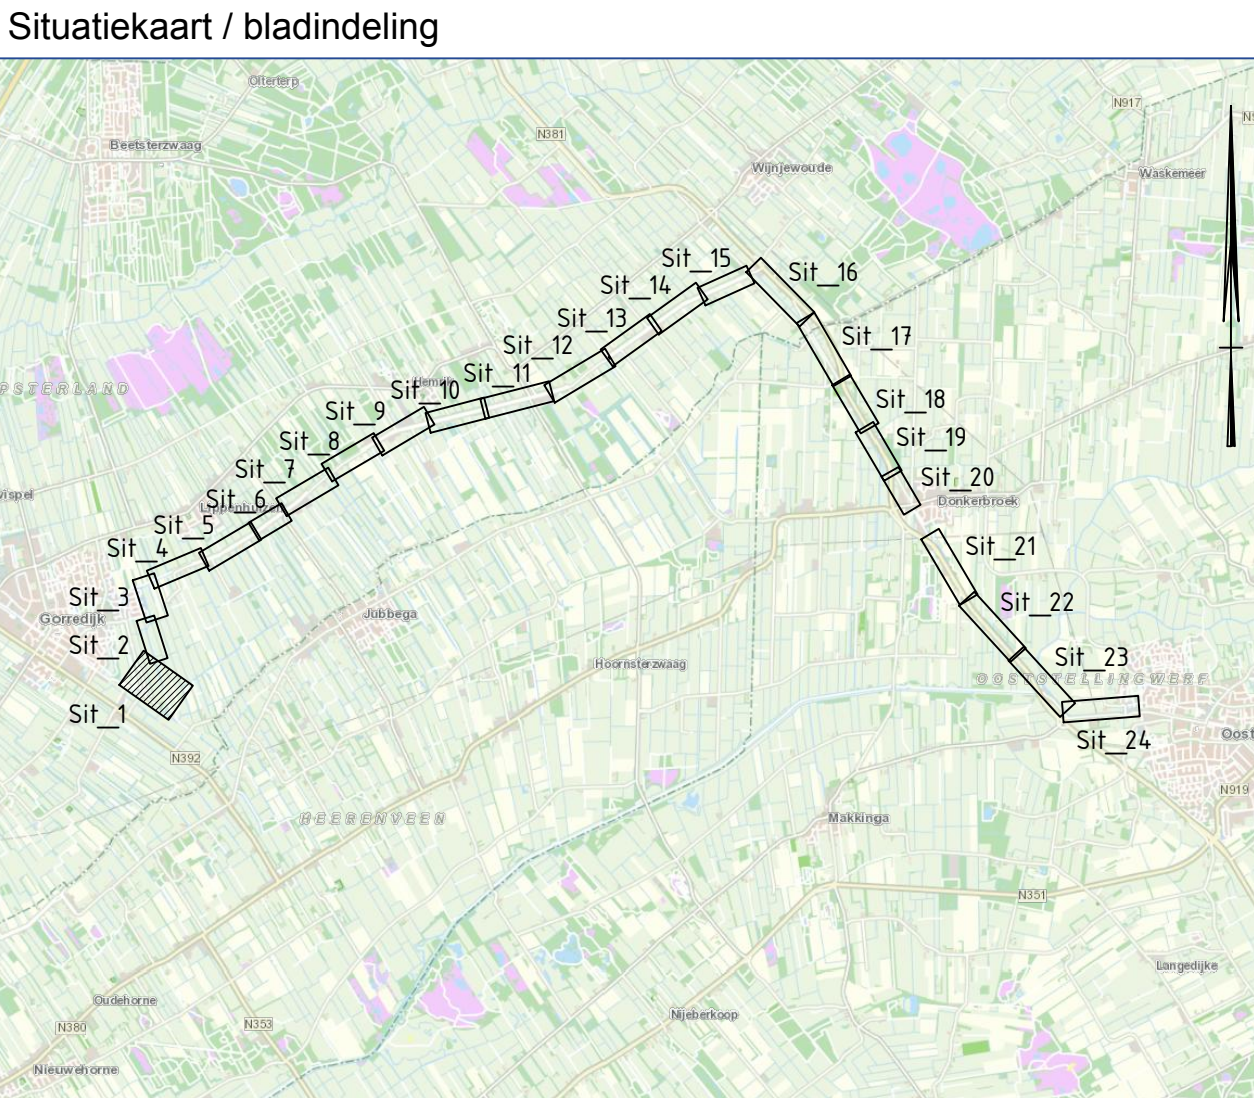

- Opmerkingen
- Maten in meters, tenzij anders is aangegeven.

Hoogtematen in meters t.o.v. N.A.P., tenzij anders is aangegeven.

Construictiematen in millimeters, tenzij anders is aangegeven.

Kabels en Leidingen zijn indicatief weergegeven op tekening.

Aan deze tekening kunnen geen rechten worden ontleend.

Aannemer dient voor aanvang van de werkzaamheden zelf een graafmelding te doen, overeenkomstig de "Wet informatie-uitwisseling ondergrondse netten" (WION).

A.5	Concept	J. Wind	04.04.16
A.4	Concept	J. Wind	10.03.16
Versie		Gefabriceerd door	Datum uitgifte

Provincie Fryslân

A 21 Opsterlânske Kompanjonsfeart

Opwaarderung Turfroute

Situatie deeltraject G: Gorredijk - Lippenhuizen

Ontwerper

Ontwerper door

J. Wind

Gecontroleerd door

E. Bos

Acc:

Tekening

Schaal

1:1000

Documenttype

Formaat

A1 - 594x1050

Ontwerper door

Status

Definitief ontwerp

Besteknummer

Blad

Aantal

4.1.55.133

Tekeningnummer

5


provincie fryslân

provincie fryslân

Proefdatum: 4 april 2016



Situatie 3 deeltraject G: km 03.175 - 03.777

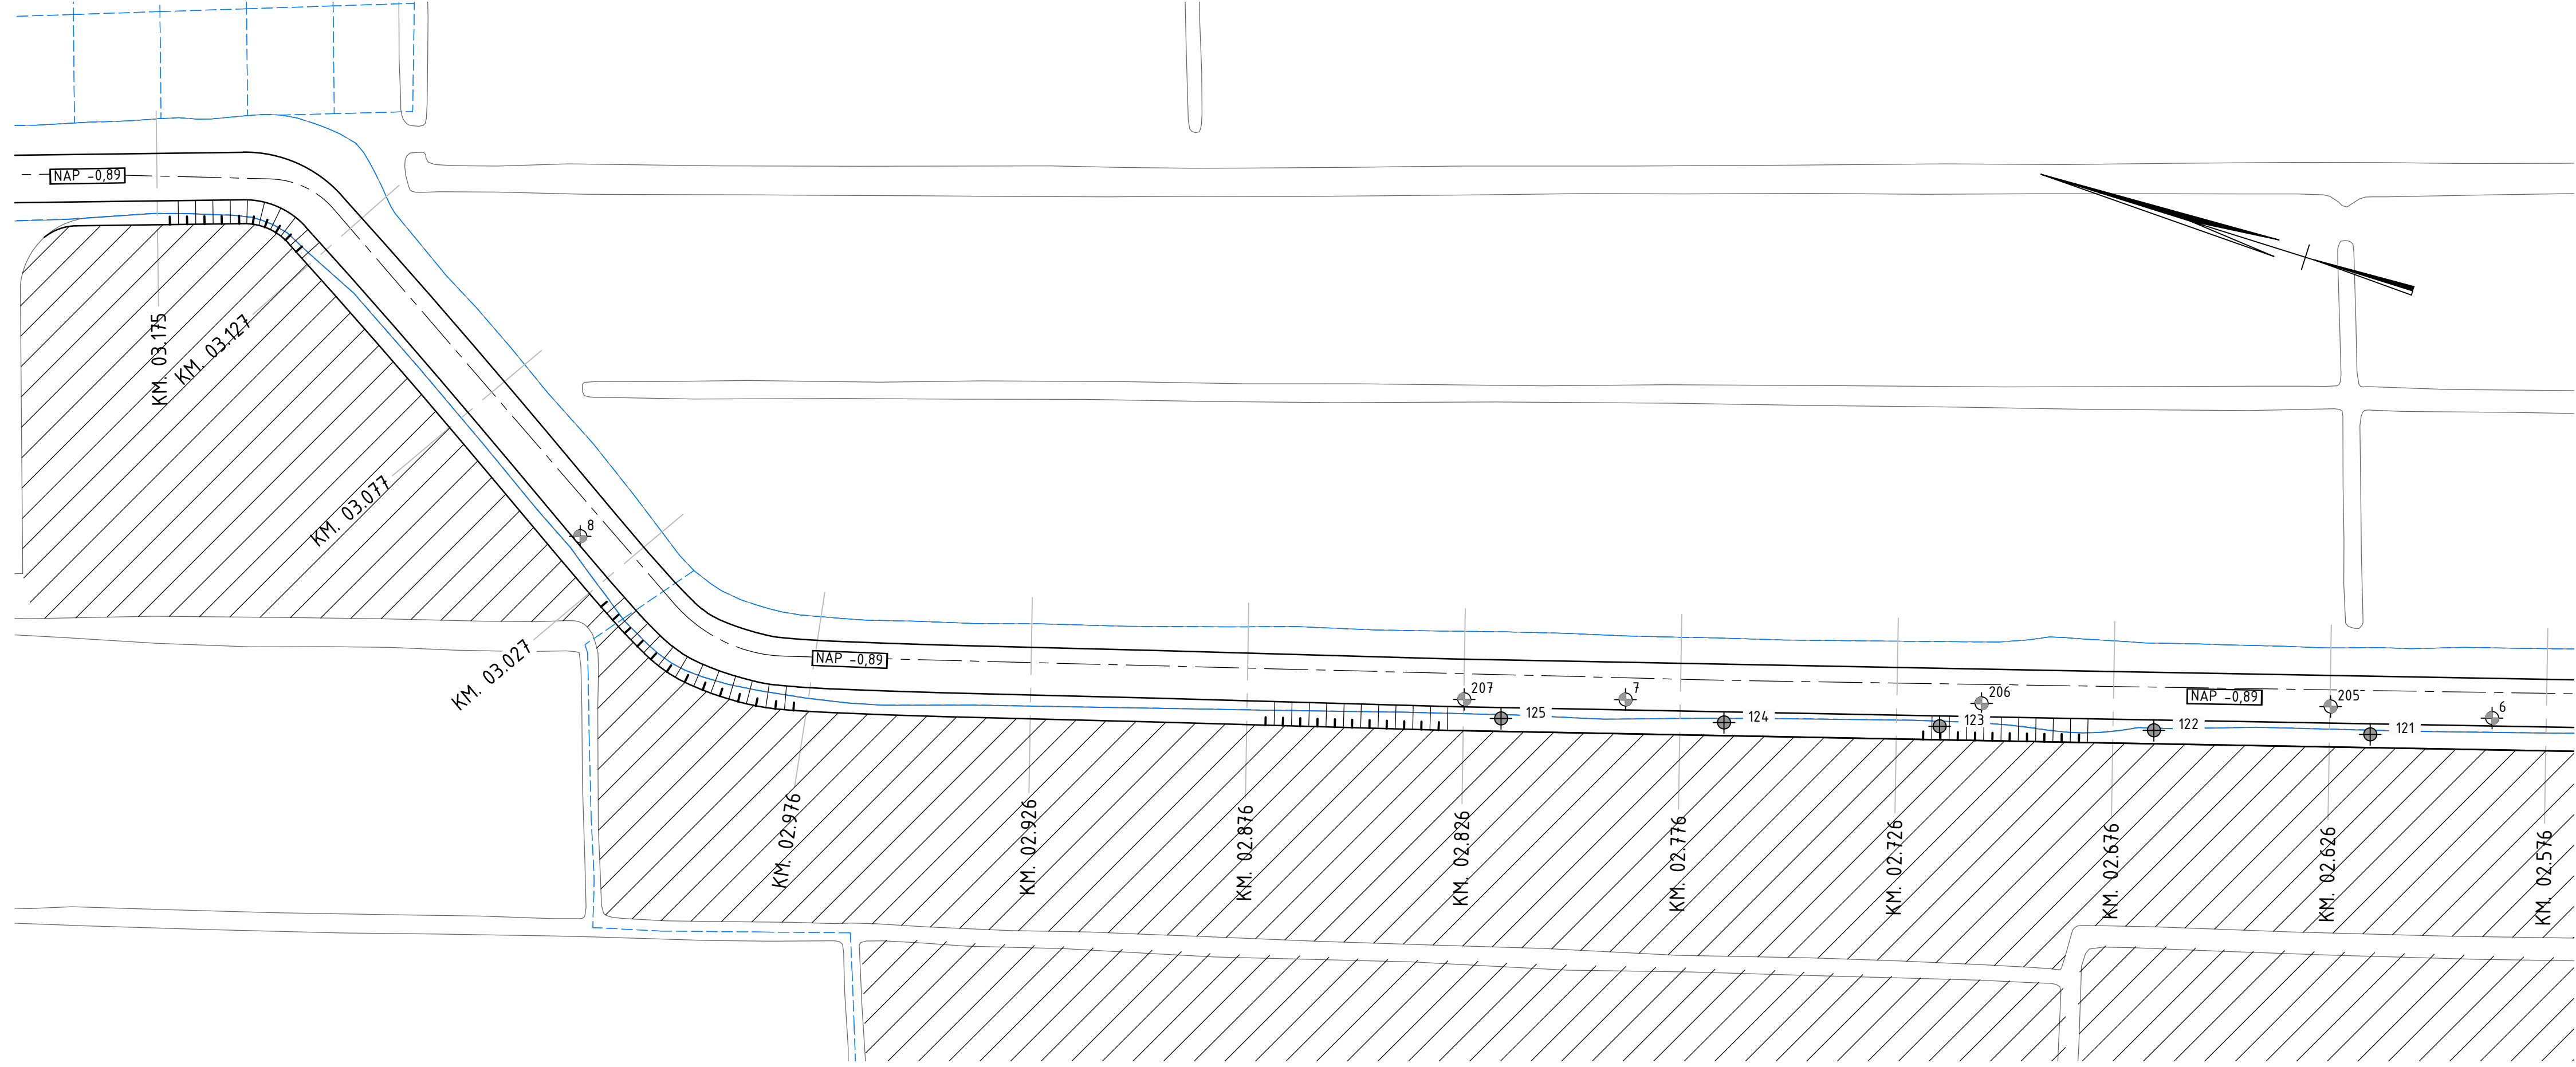

Situatie 2 deeltraject G: km 02.576 - 03.175

Buisleiding, gevaarlijke inhoud
GG N.V. Nederlandse Gasunie

Datatransport
KPN
Provincie Fryslân
UPC
Ziggo

Gasleiding, hoge druk
Enexis

Gasleiding, lage druk
Enexis

Electra, hoogspanning
TenneT

Electra, laagspanning
Liander
Provincie Fryslân
Vitens

Electra, middenspanning
Liander

Riolering, onder druk
Gemeentelijk
Wetterskip Fryslân

Riolering, vrijverval
Gemeentelijk

Waterleiding
Vitens

Overig
Wetterskip Fryslân
Tulip Oil

010203040m

Bestaande situatie
Kadastrale grens
Ontwerp
Bestaande damwand
Damwand maatregel/optie zie tekening
Aanvulling/ophoging perceel (zie bijlage 1)
Kunststof damwand hoogte scherm / lengte palen (onder water) en aanbrengen stortsteen (zie principeprofiel 1 tek.nr. 4.155.137)
Aansluiting bestaande onverdedigde oever - kunststof damwand (onder water) en aanbrengen stortsteen
Bodemdiepte tov NAP
Locatie sondering
Locatie grondboring
Locatie waterbodemmonster
Oriëntatiekruis met coördinaten
Begrenzing vakindeling waterbodemonderzoek

NAP -0.89

1001

21


219

Vak 1

Vak 2



Behorende bij besluit van burgemeester en wethouders van de gemeente Opsterland

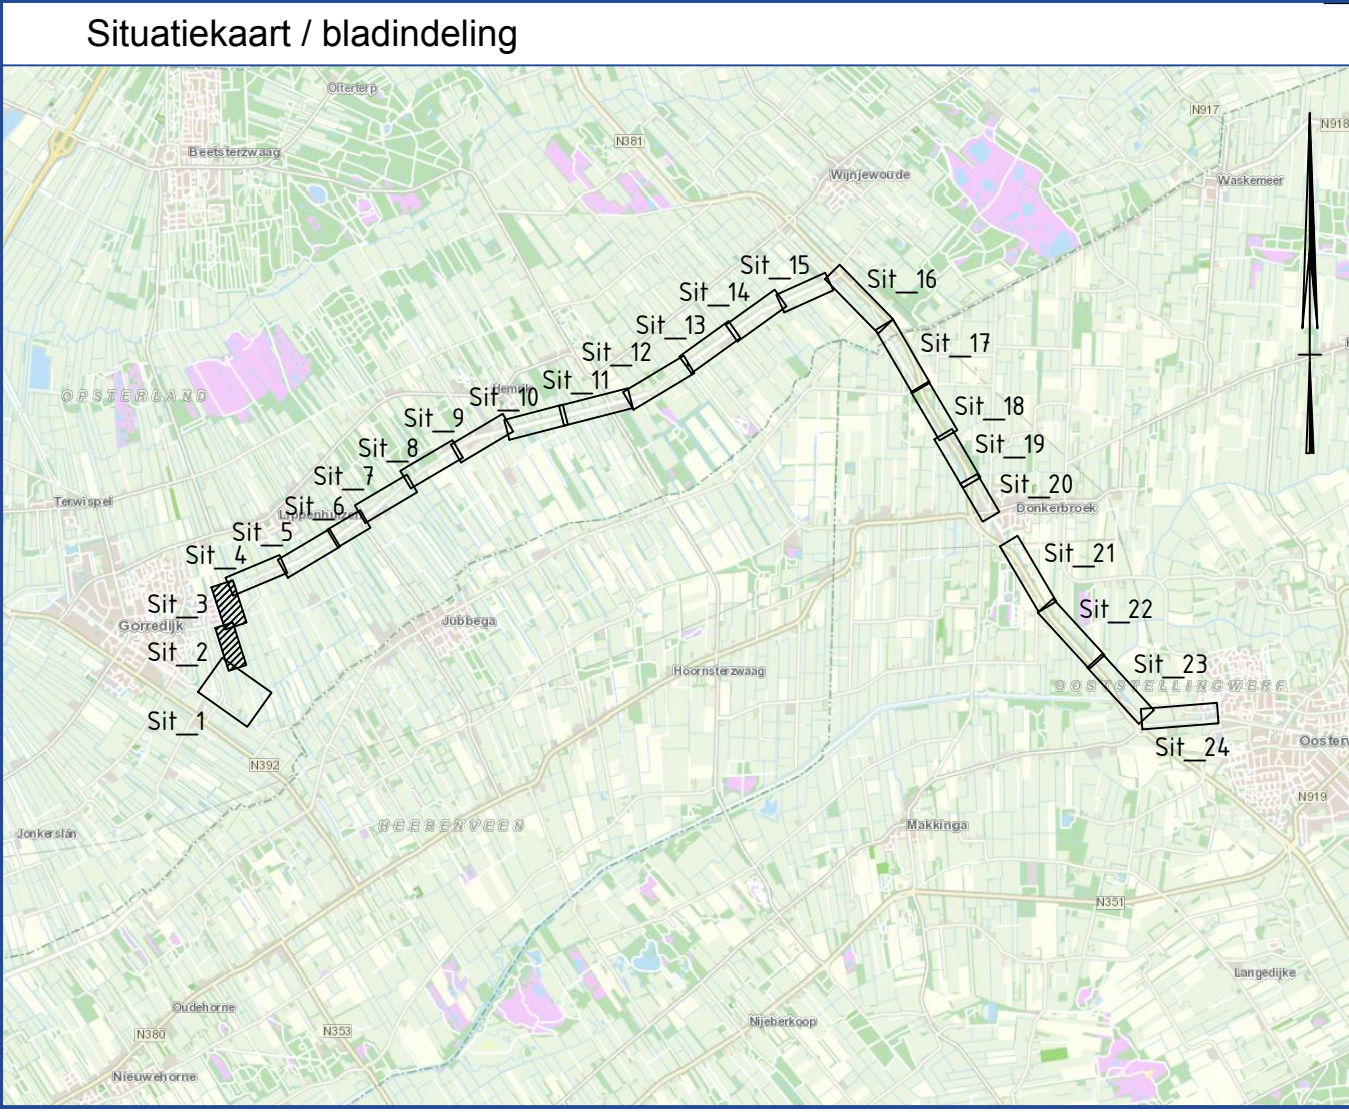

- Opmerkingen**

- Maten in meters, tenzij anders is aangegeven.
 - Hoogtematen in meters t.o.v. N.A.P., tenzij anders is aangegeven.
 - Constructiematen in millimeters, tenzij anders is aangegeven.
 - Kabels en Leidingen zijn indicatief weergegeven op tekening.
 - Aan deze tekening kunnen geen rechten worden ontleend.
 - Aannemer dient voor aanvang van de werkzaamheden zelf een graafmelding te doen, overeenkomstig de "Wet informatie-uitwisseling ondergrondse netten" (WION).

A.5	Concept	J. Wind	04-04-16
A.4	Concept	J. Wind	10-03-16
Versie	Omschrijving	Getekend door	Datum uitgifte

Provinciale vaarweg

A 21 Opsterlânske Kompanjonsfeart

Project

Opwaardering Turfroute

Orderdeel

Situatie deeltraject G, Gorredijk - Lippenhuizen

Getekend door

Acc.

Documenttype

Formaat

Ontwerpfase

Status

J. Wind

Tekening

A1 - 594x841

Definitief ontwerp

Concept

Gecontroleerd door

Acc.

Schaal

Projectnummer

Besteksnummer

Blad

Aantal

Tekeningnummer

E. Bos

1:1000

2

5

4.155.134

provincie fryslân

provincie fryslân

Plottatum: 4 april 2016