


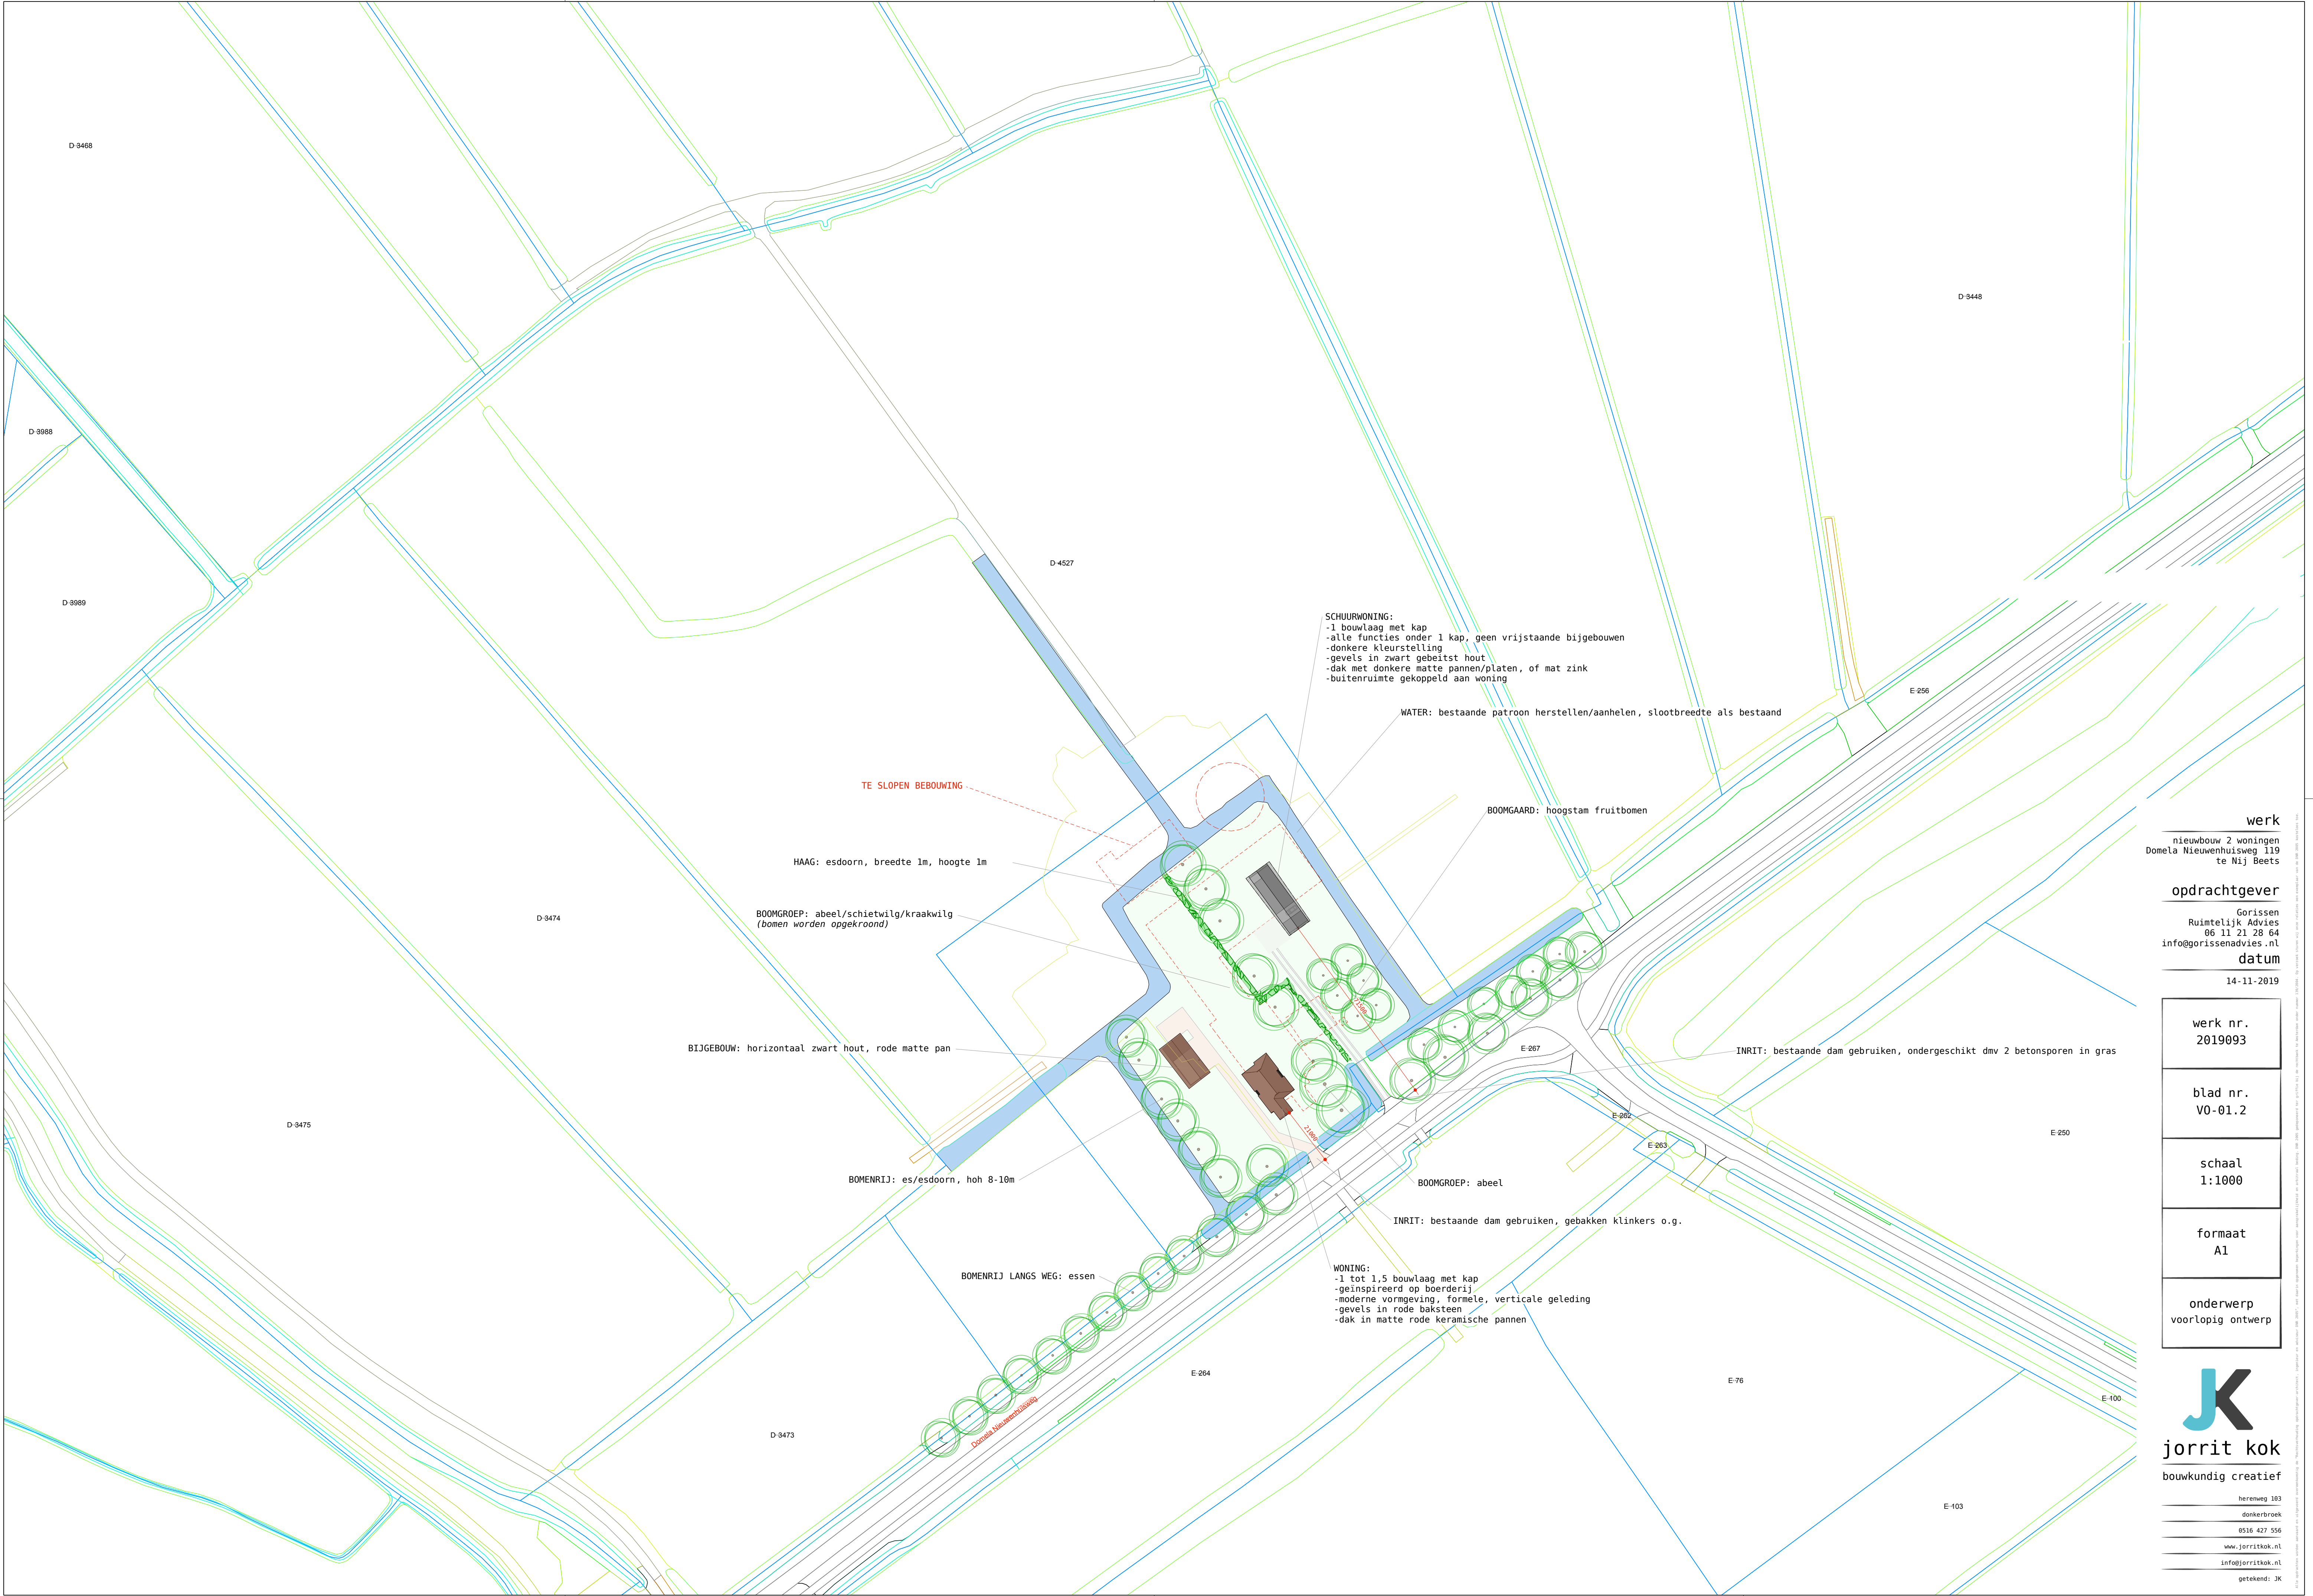

werk
nieuwbouw 2 woningen
Domela Nieuwenhuisweg 119
te Nij Beets

opdrachtgever
Gorissen
Ruimtelijk Advies
06 11 21 28 64
info@gorissenadvies.nl
datum
14-11-2019

werk nr.
2019093

blad nr.
V0-01.2

schaal
1:1000

formaat
A1

onderwerp
voorlopig ontwerp

J
jorrit kok
bouwkundig creatief
herenweg 183
donkerbroek
0516 427 556
www.jorritkok.nl
info@jorritkok.nl
getekend: JK