


Riperwalden

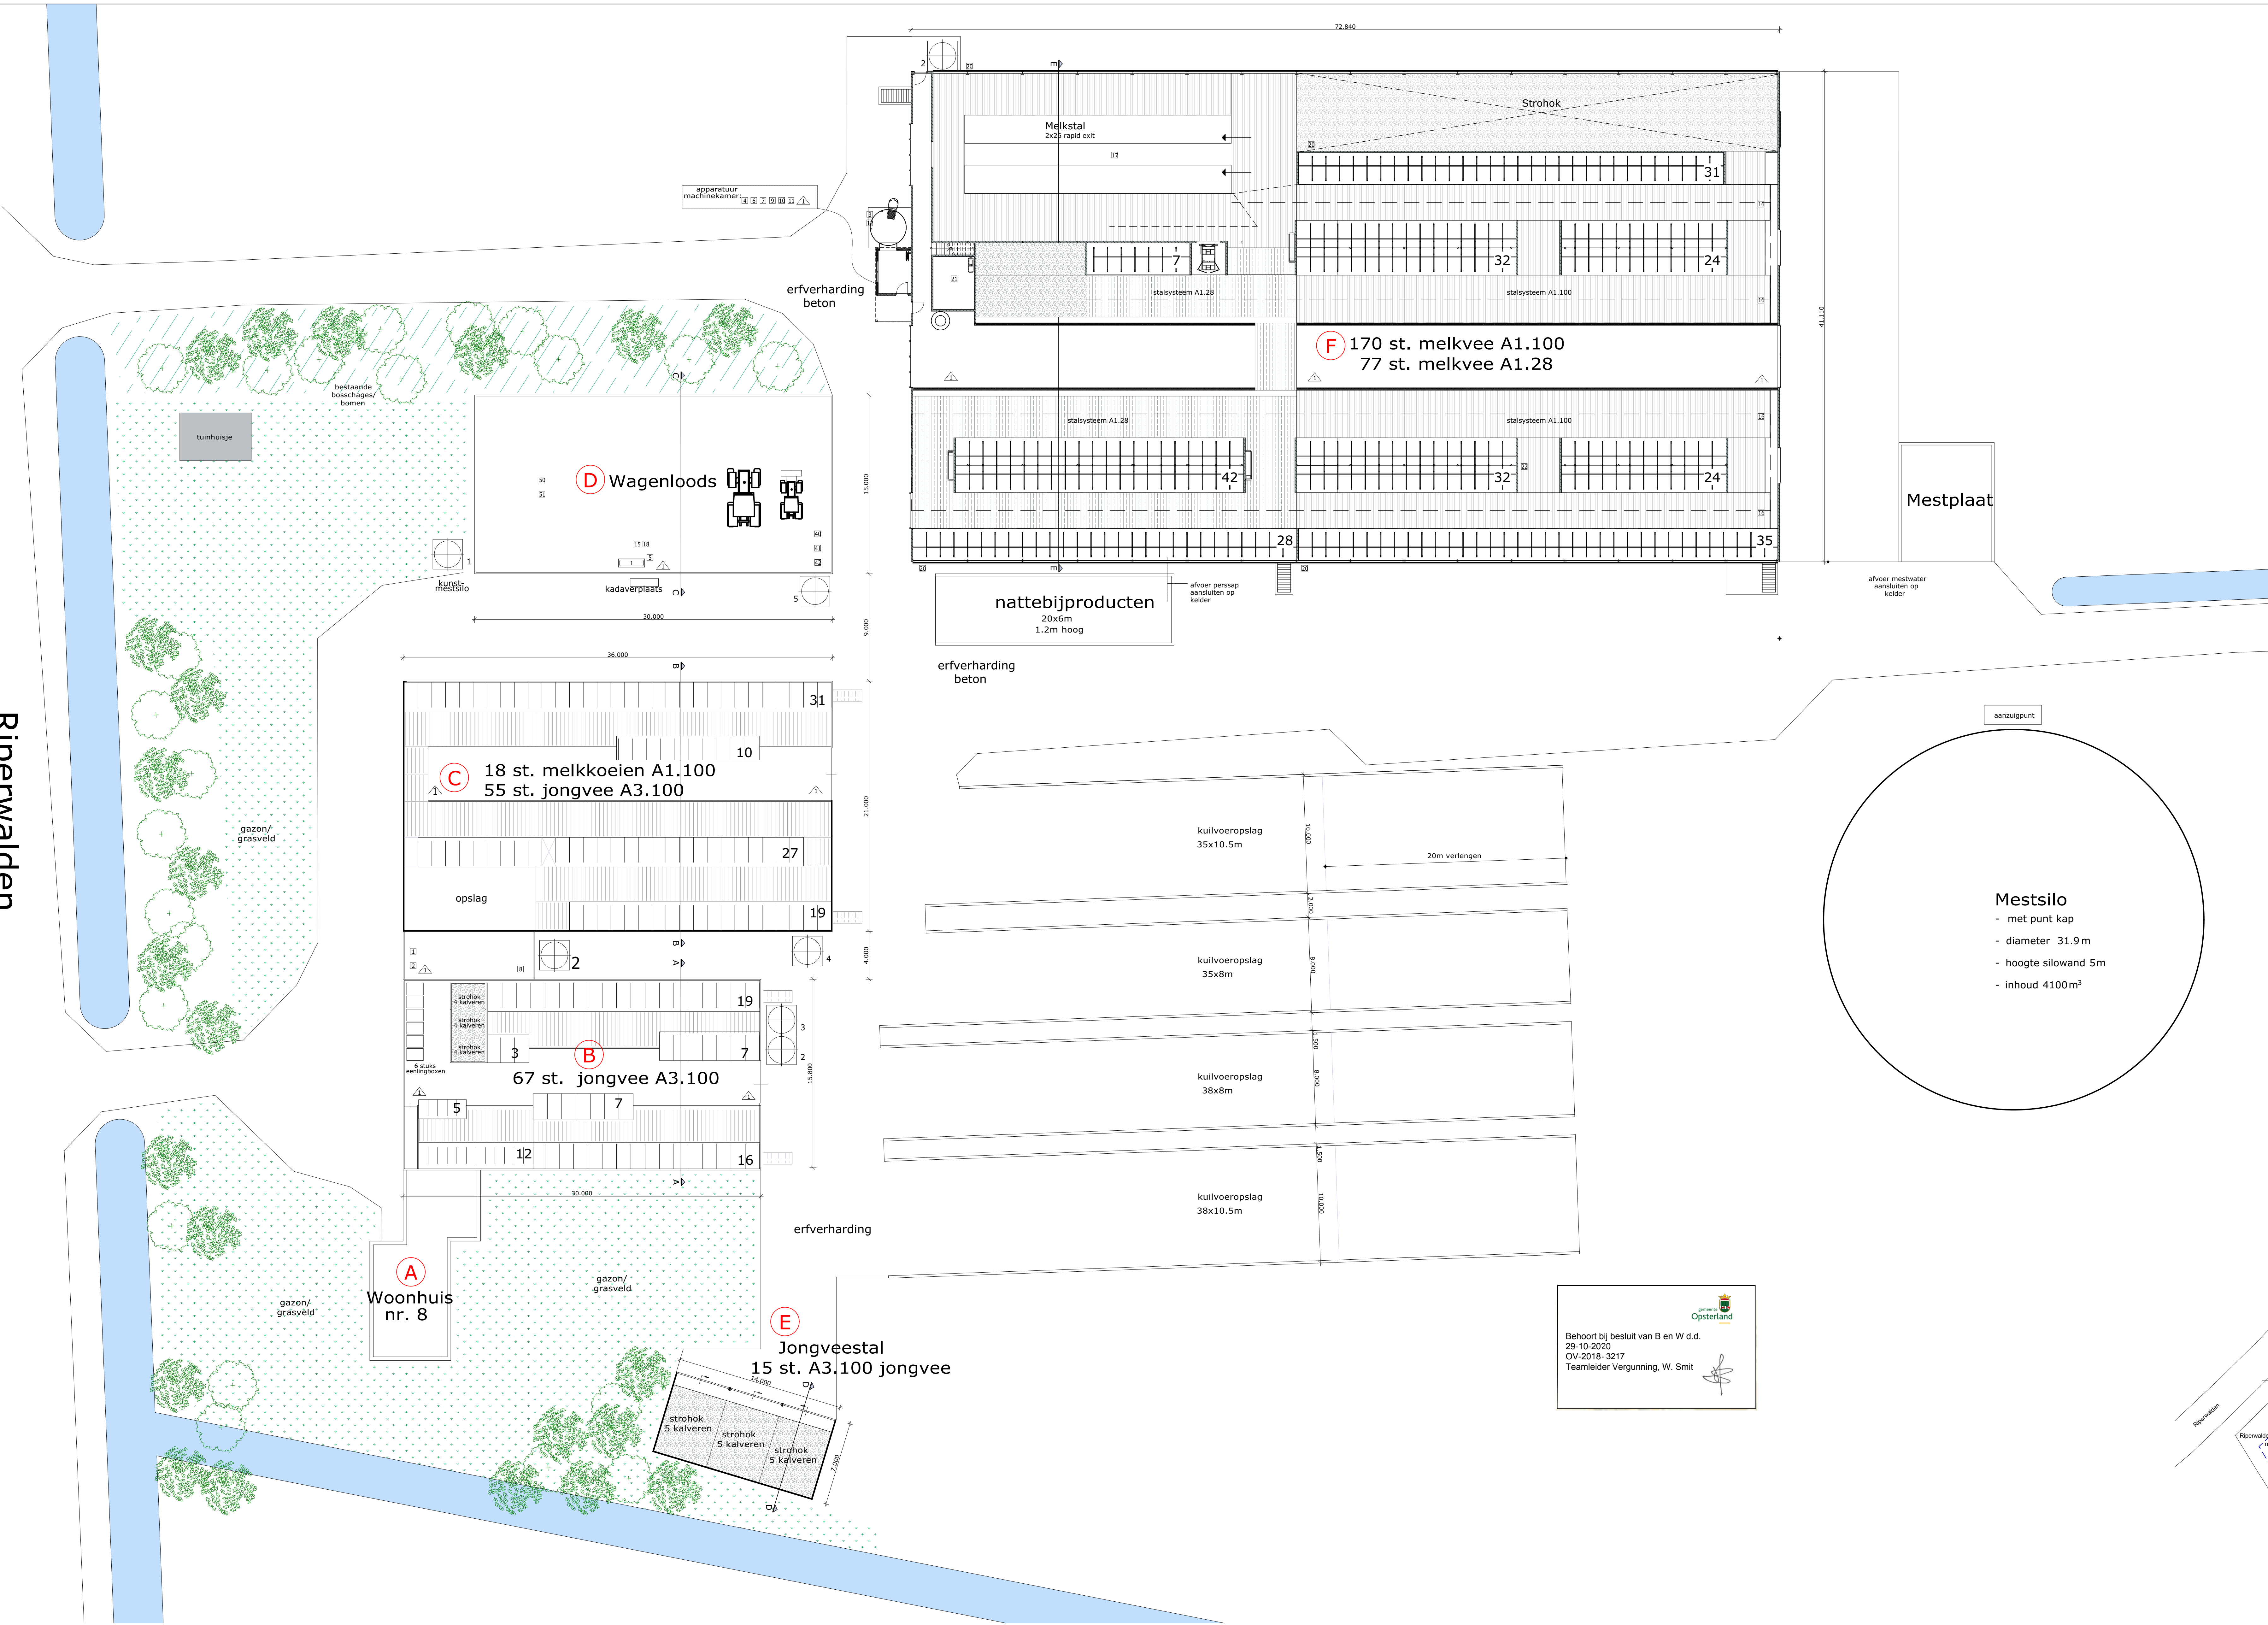

RENVOOI

Nr.	Benaming	Gebouw	Aantal	Vermogen/Inhoud
1	Boiler	C	1	10,00
2	Dieselpompe	D	1	0,30
3	Melkpompe	F	1	0,55
4	Hydrofoor	F	1	2,10
5	Grondwaterpompe	C	1	2,10
6	Vacuumpompe	F	1	5,50
7	Spiepompe	F	1	1,10
8	Koelmotore	F	1	10,00
9	Roeremotore	F	1	0,40
10	Computere	F	1	0,50
11	Compressor	F	1	3,00
12	Lasapparaat	D	1	3,50
13	Mestchuif	F	1	2,50
14	Vizetse	F	2	1,10
15	Handgereedschappen	D	1	5,00
16	Motore ventilatorpeddijne	F	4	2,50
17	Hogdruksreijngere	F	1	2,30
18	Koelborste	F	2	0,80
19	Trekkere (diesel)	C	1	
20	Shovelle (diesel)	A	1	

Nr.	Benaming	Gebouw	Aantal	Vermogen/Inhoud
1	Melktanke	C	1	20.000 L
2	Diesel dubbelwandig	D	1	2.000 L
3	Opslag zuur en reinigingsmiddelen in IFFYCAN	C	1	60 L
4	Ontsmetingsmiddelen	C	1	60 L
5	Dierengenesmiddelen in afgesloten kaste	C	1	10 kg

Nr.	Benaming	Gebouw	Aantal	Vermogen/Inhoud
1	Kunstmeste (in silo)		1	10 T
2	Mengvoedere (in silo)		3	10 T
3	Mengvoedere (in silo)		1	8 T
4	Mengvoedere (in silo)		1	4 T
5	Tarwegeste (in silo)		1	50 T


Nr.	Benaming	Gebouw	Aantal	Vermogen/Inhoud
1	Brandbluslere		6	9 kg
2	Opslag oedlizer	A	1	
3	Opslag oedlizer	A	1	
4	Afval container 1m3	A	1	

TOTAAL BEDRIJF


Nr.	Benaming	Aantal
1	Inhoud mestvleiders	3560 m³
2	Inhoud meststille 's	4100 m³
3	Inhoud vaste mestopslag	100 m³
4	Melkvee	265 stuks
5	Jongvee	137 stuks

LEGENDA GEBOUWEN


Nr.	Benaming	Aantal en soort dieren	RAV-codes	m² opslag mest
A	Woonhuise			
B	Jongveestale	67 stuks jongvee	A3.100	460 m²
C	Jongveestale	18 melkkoeie	A1.100	1300 m²
		55 stuks jongvee	A3.100	
D	Wagenberging			
E	Jongveestale	15 stuks jongvee	A3.100	
F	Melkveestale	170 stuks melkvee	A1.100	1800 m²
		77 stuks melkvee	A1.28	

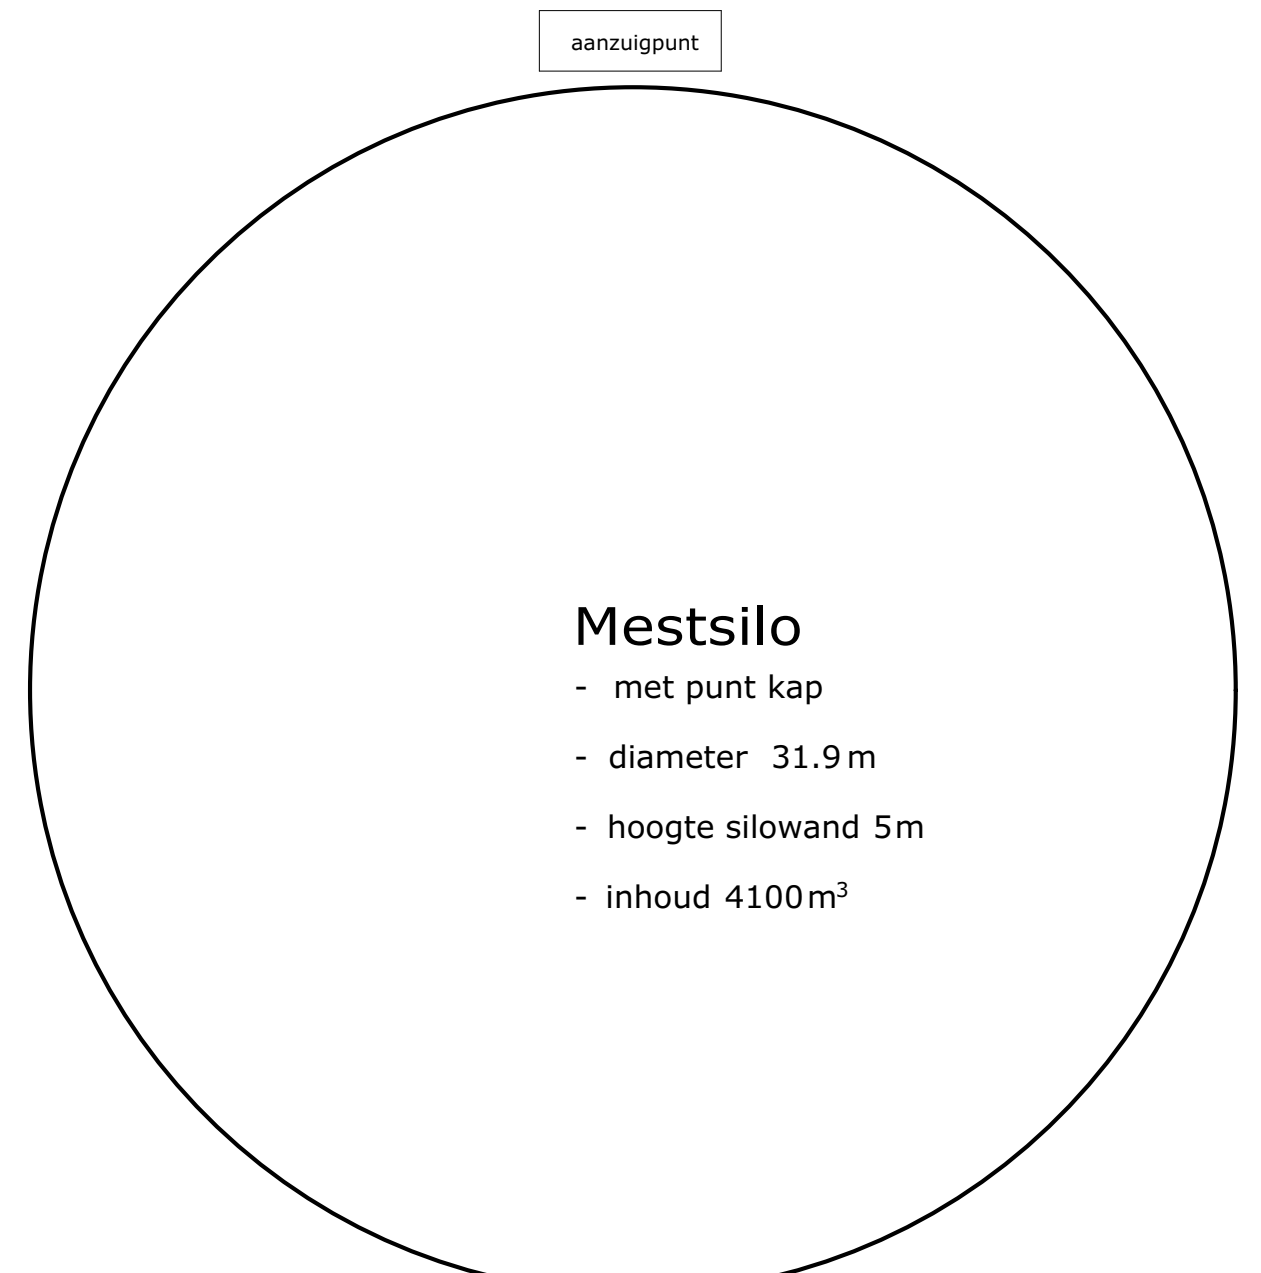

Behoort bij besluit van B en W d.d. 28-10-2020
 OV-2018-3217
 Teamleider Vergunning, W. Smit

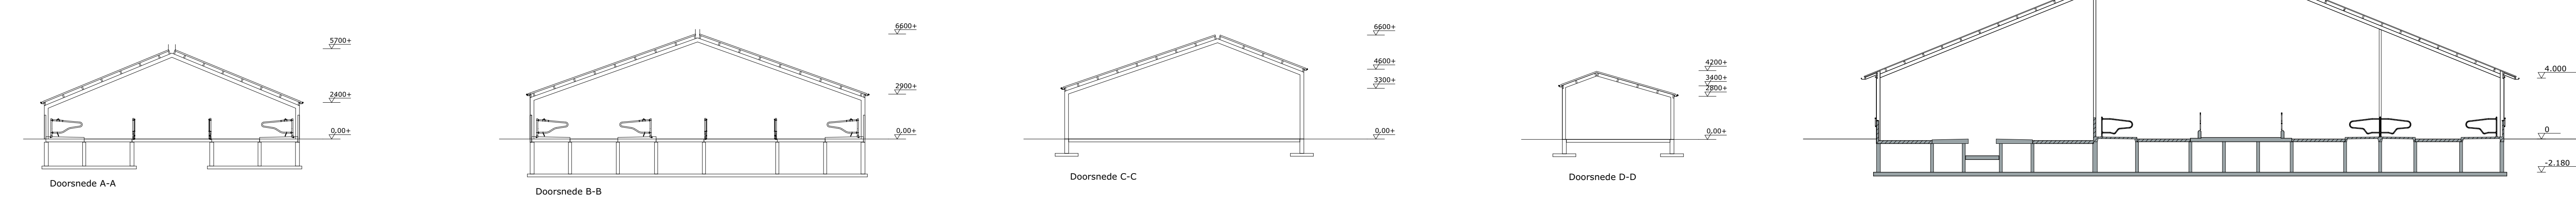

<p>Gebouw B Jongveestale</p> <p>Gebouwformate: 7940 KA Meppel Coördinaten: Y+196.193 Oriëntatie: Y+561.149 134°</p>	<p>Gebouw C Jongveestale</p> <p>Gebouwformate: 7940 KA Meppel Coördinaten: Y+196.972 Oriëntatie: Y+561.162 134°</p>	<p>Gebouw D Wagenberging</p> <p>Gebouwformate: 7940 KA Meppel Coördinaten: Y+196.943 Oriëntatie: Y+561.121 137°</p>	<p>Gebouw E Jongveestale</p> <p>Gebouwformate: 7940 KA Meppel Coördinaten: Y+197.043 Oriëntatie: Y+561.147 134°</p>	<p>Gebouw F Melkveestale</p> <p>Gebouwformate: 7940 KA Meppel Coördinaten: Y+197.043 Oriëntatie: Y+561.147 134°</p>
---	---	---	---	---

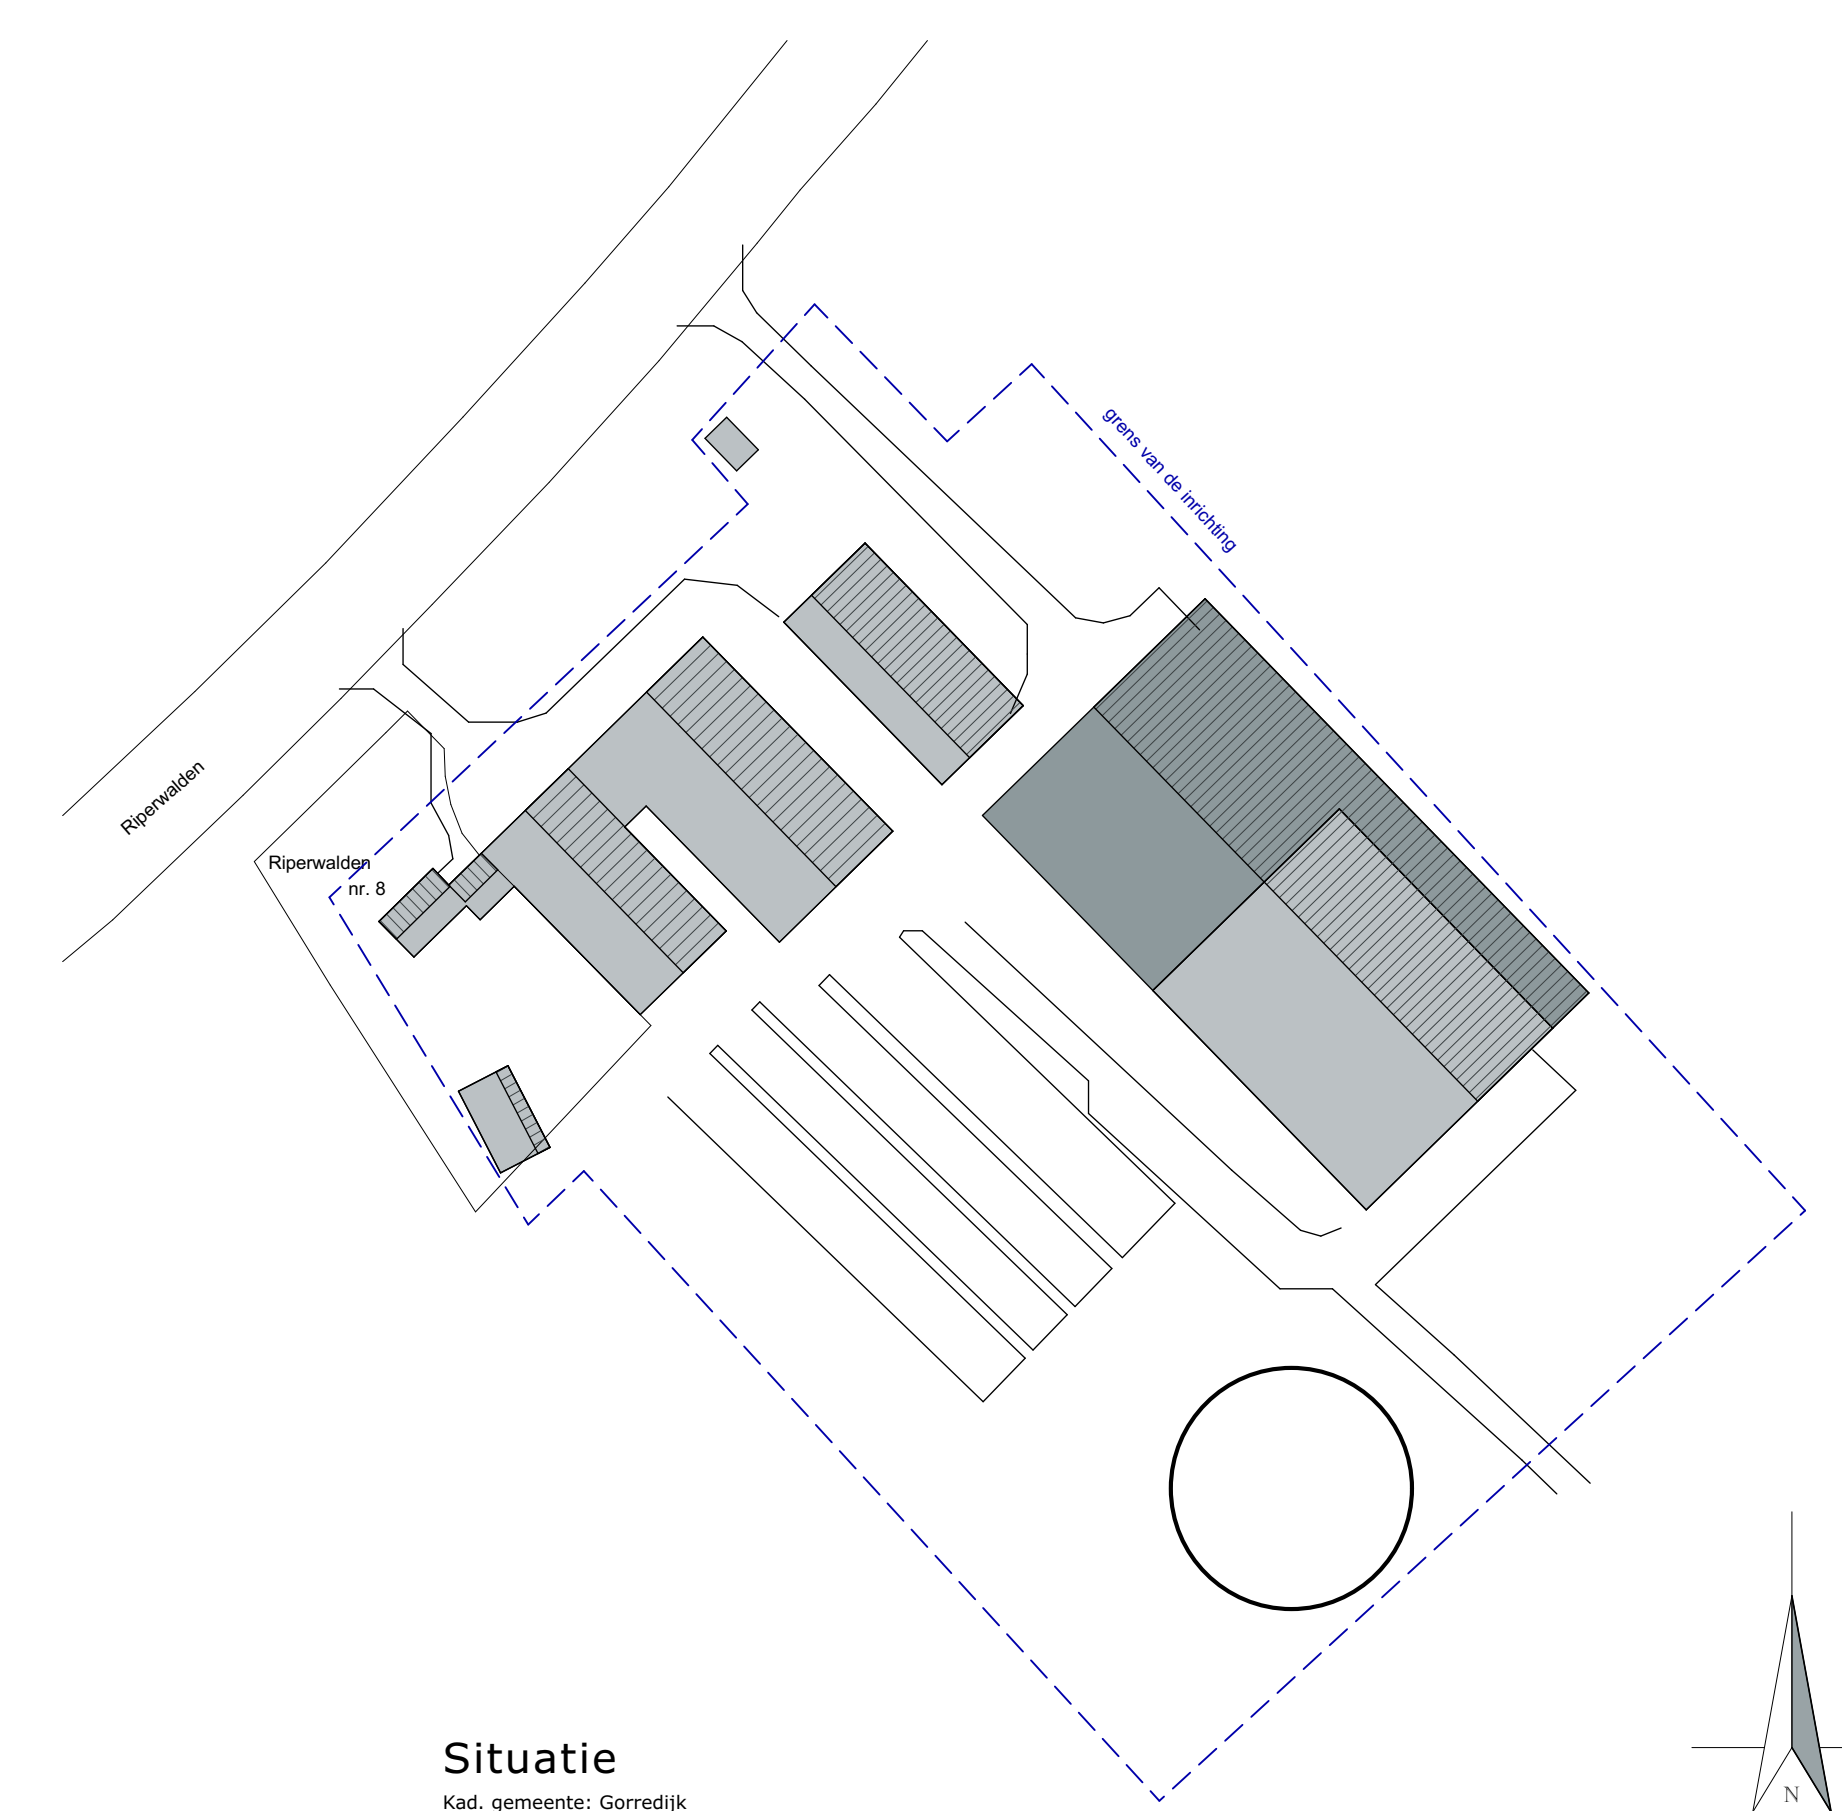

<p>project: Uitbreiding melkveestale Locatie: Riperwalden 8, te Tijnje</p> <p>opdrachtgever: Maatschap R. en J. Kooijker Riperwalden 8 8406 ET Tijnje</p> <p>onderdeel: Milieutekening</p> <p>Postbus 1033 7940 KA Meppel T 088 488 29 29 F 088 488 29 10 mail@exlan.nl www.exlan.nl</p>	<p>getekend: J. Hendriks datum: 14-06-2018 wijzigingsdatum: A: 02-04-2020 B: 27-05-2020 C: D: E: F: G: H: I: J: K: L: M: N: O: P: Q: R: S: T: U: V: W: X: Y: Z:</p> <p>formaat: A0 projectnr.: EK-17-1088 projectleider: E. Wind tekeningnr.: M-01</p>
--	--