


Project: De Promenade Schiermonnikoog
 Tekening: Verdieping
 Tek.nr.: 01-02
 Opdrachtgever: Stichting de Promenade
 Schaal: 1:100
 Status: Tussenstand
 Datum: 04-04-2012
 Onix BV postbus 414 9700 AL Groningen
 telefoon: +31(0)90 4611212

Gepland: 04-04-2012
 Gewijzigd:
 hooftadres: Papierenlaan 3/15, 9721 GR Groningen
 tel.: 050-5290282, fax.: 050-5290282, e-mail: info@onix.nl




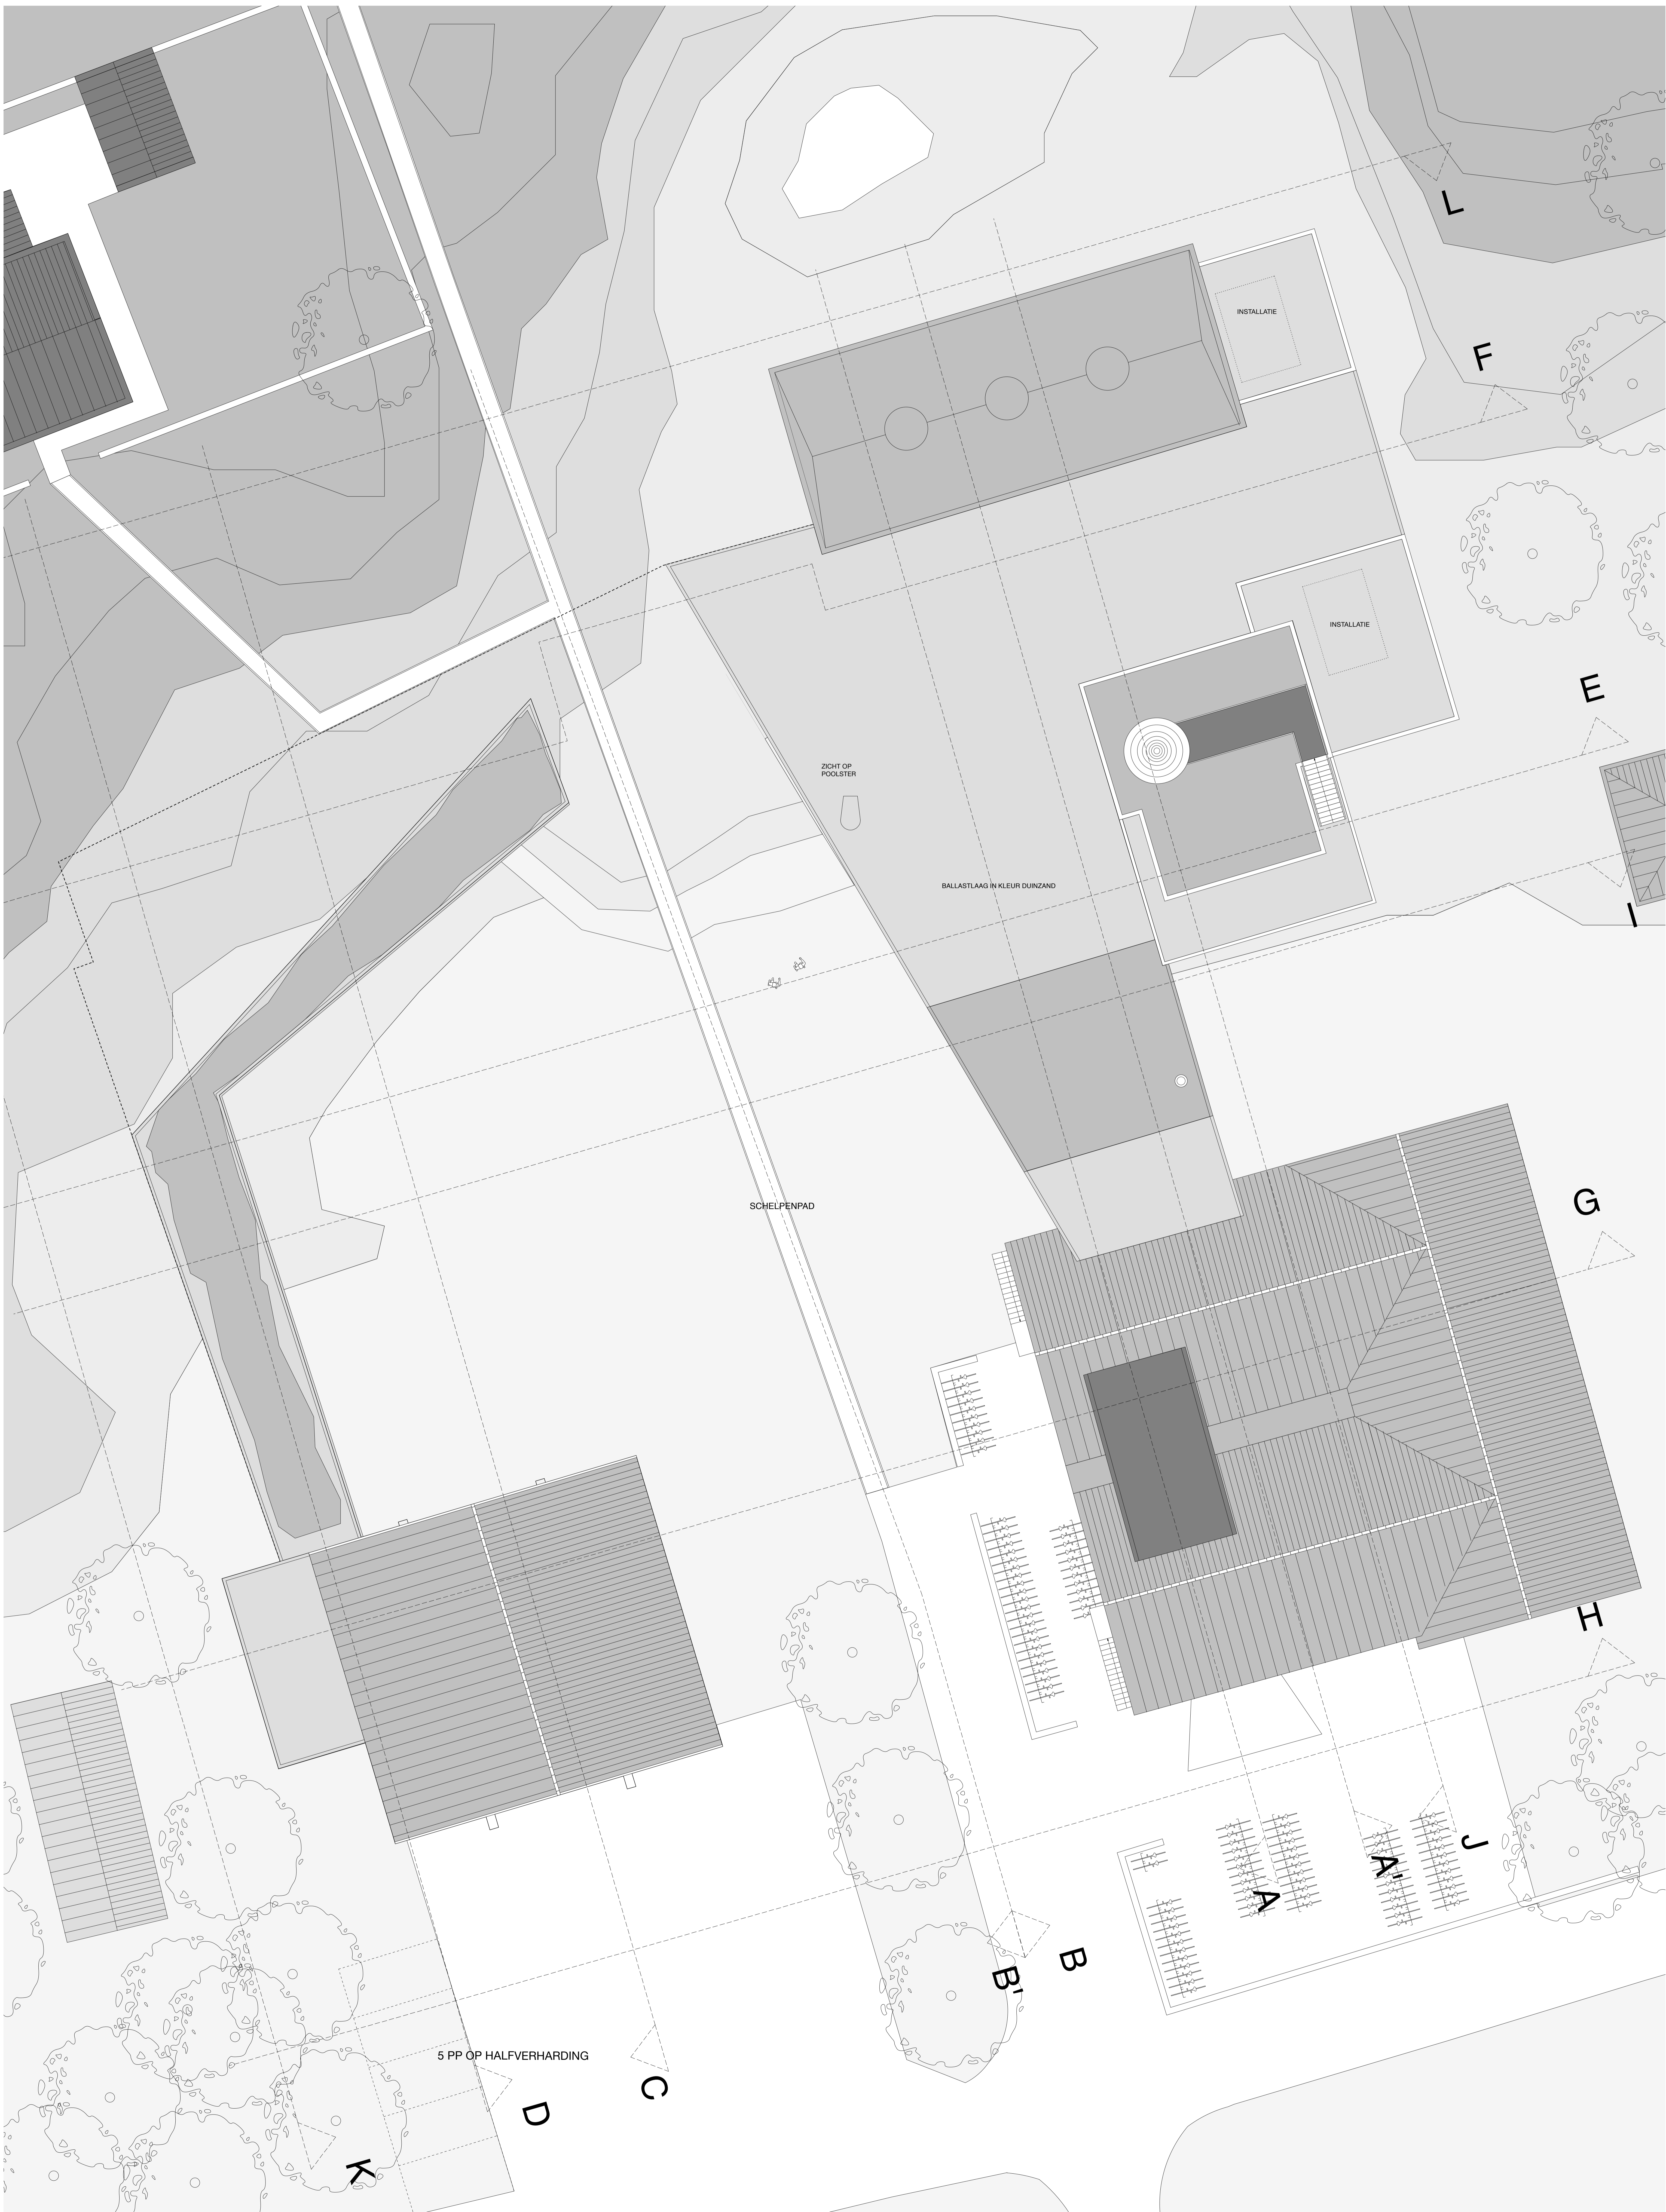



Project: De Promenade Schiermonnikoog
 Tekening: Dakaanzicht
 Tek.nr.: 01-03
 Opdrachtgever: Stichting de Promenade
 Status: Tussenstand
 Schaal: 1:100
 Datum: 04-04-2012
 Onix BV Postbus 414 9700 AL Groningen
 telefoon: +31(0)30 4411212

hooftadres: Papiermolenlaan 3/15, 9721 GR Groningen
 tel.: 050-5290282, fax: 050-5290282, e-mail: info@onix.nl





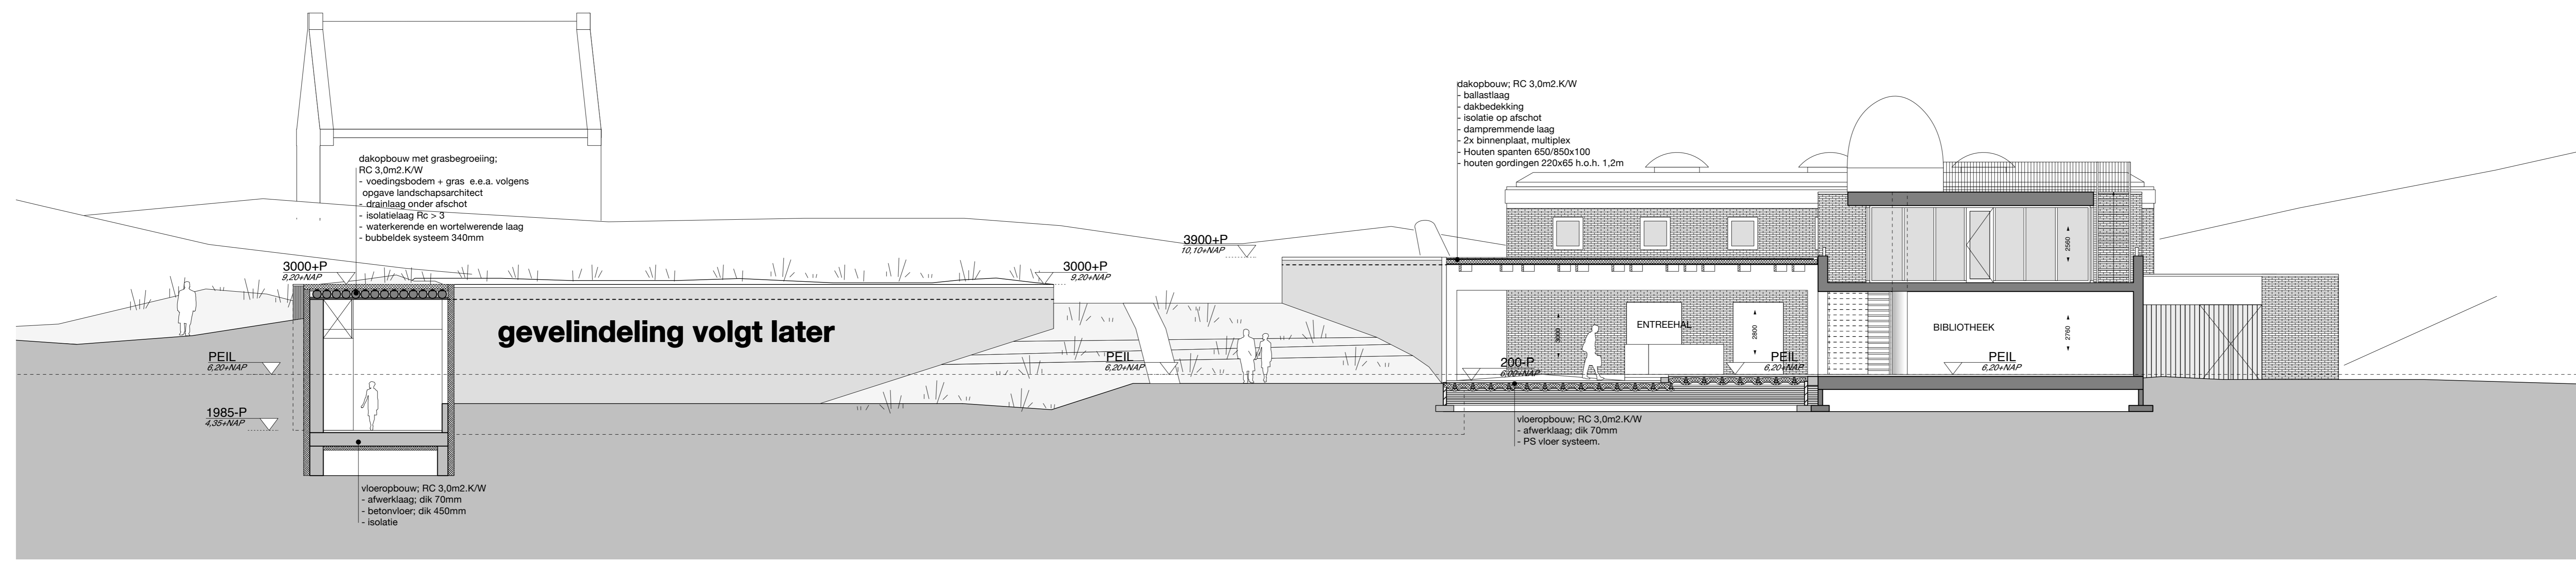



Doorsnede E

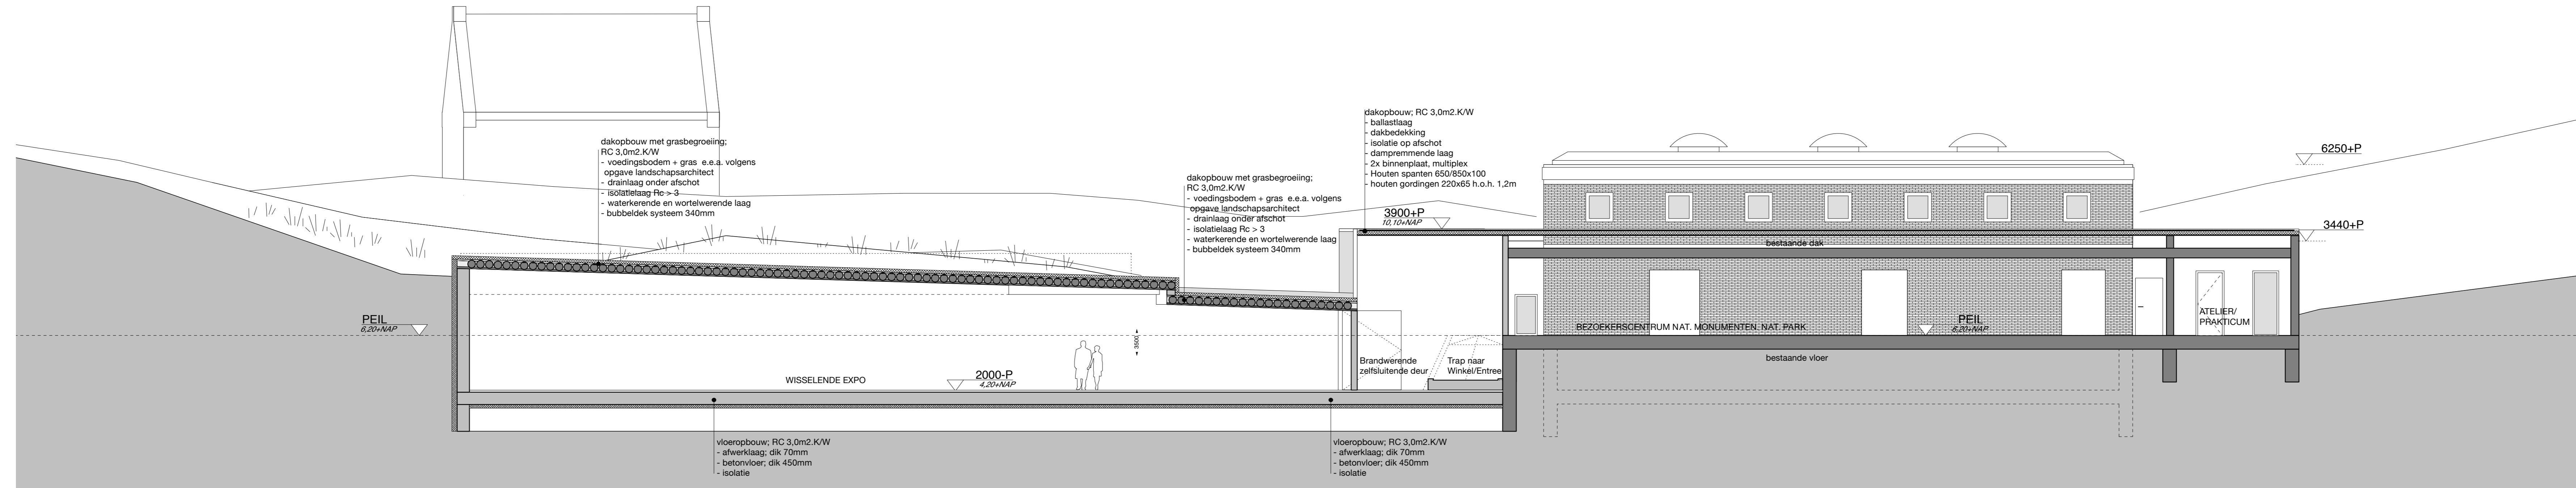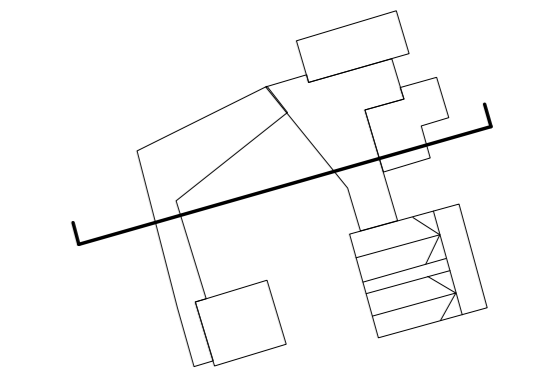

Doorsnede F

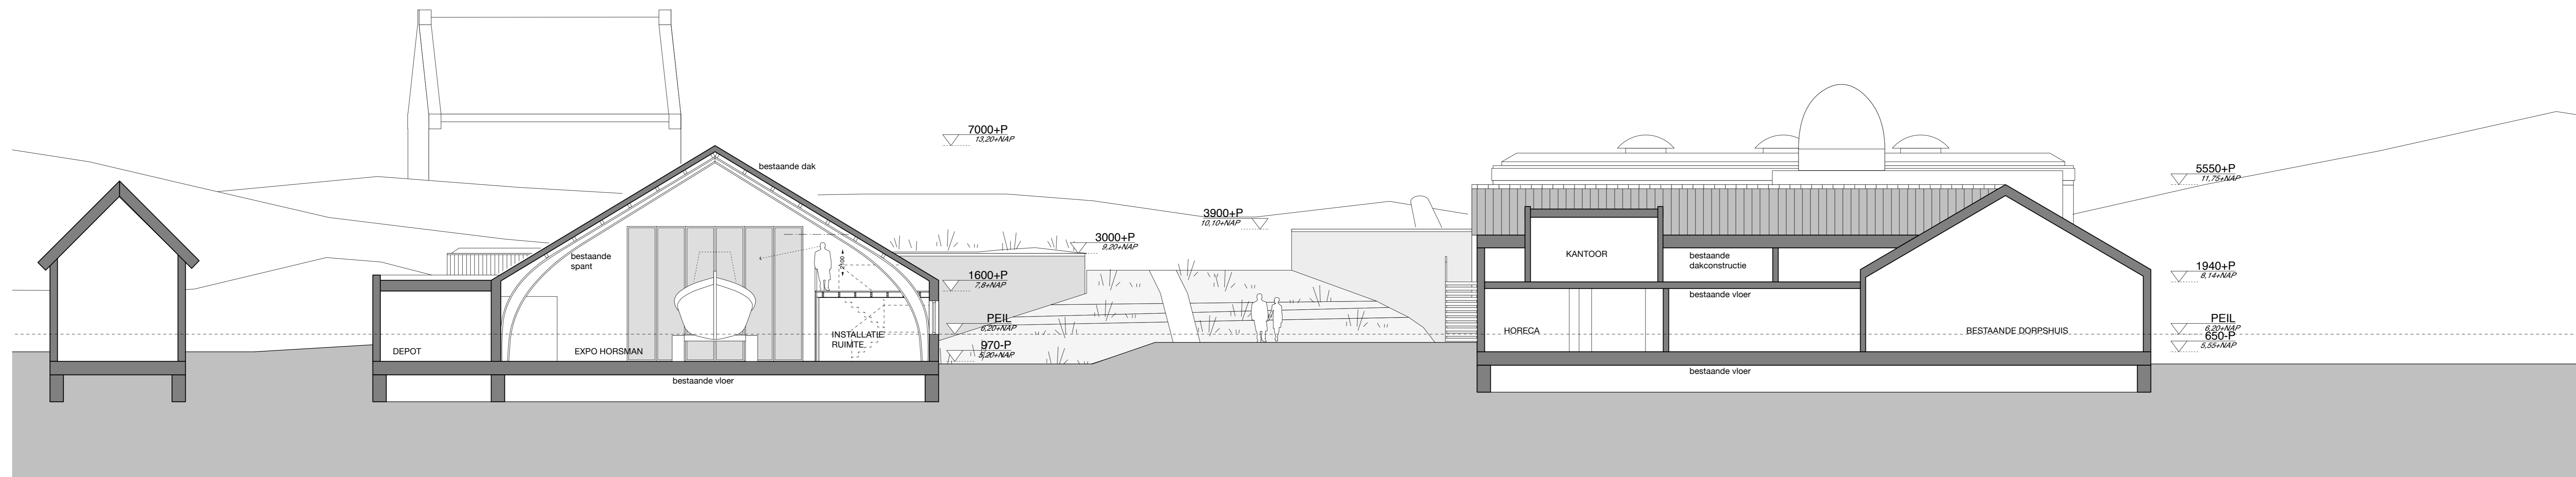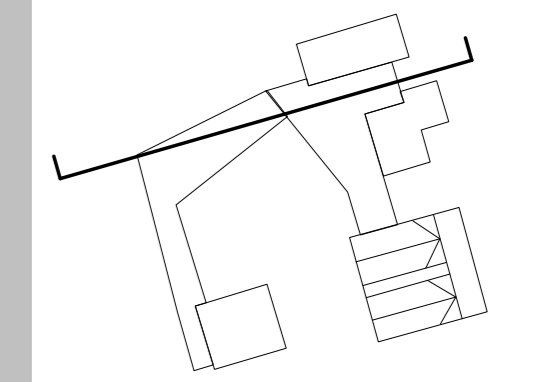

Doorsnede G

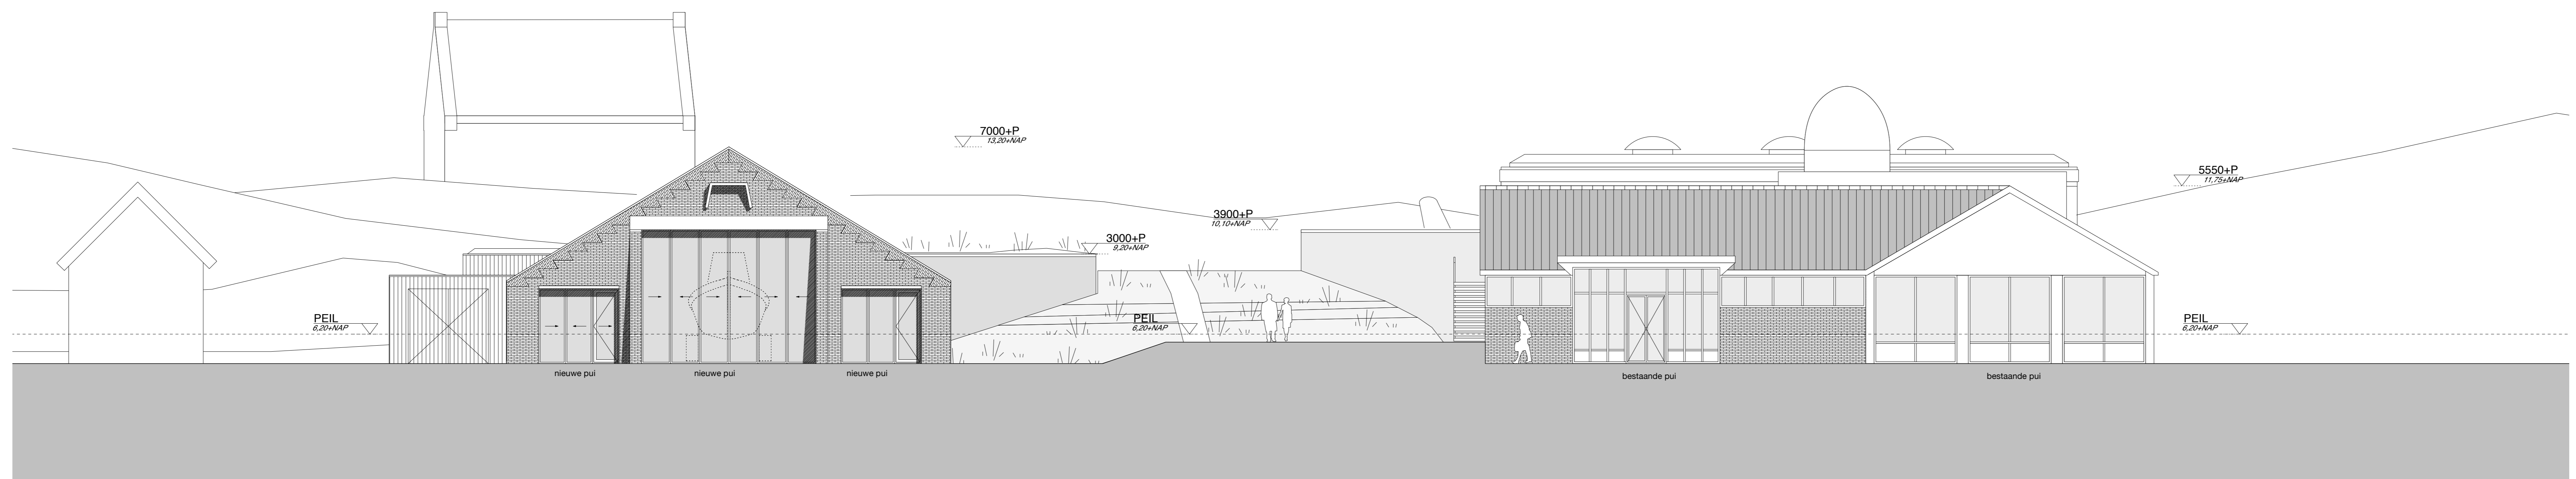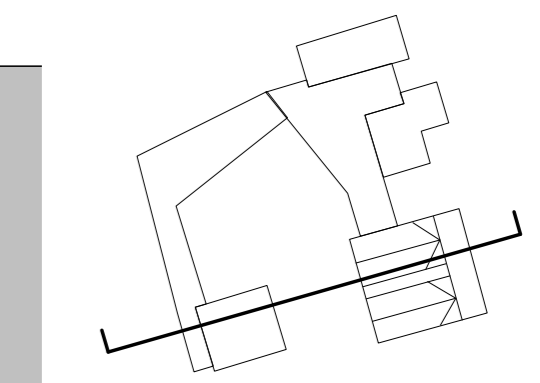

Doorsnede H

