

De ontwikkeling van de Kletserlaan vormt een uitdaging voor de bestaande groenstructuur. Deze groenstructuur bestaat uit een oud weiland omzoomd door elzensingels met een aantal dikke zomereiken op de hoeken en in de singel. Deze structuur kenmerkend voor de regio zal ook de hoeksteen van de nieuwe ontwikkeling vormen.

Langs de Kletserlaan zal de bestaande elzensingel op een aantal plekken worden uitgedund om gevaarlijke bomen er uit te halen. Hierdoor kan er natuurlijke verjonging optreden in combinatie met extra nieuw aangeplante elzen. Hier tegen aan worden Rhododendron's tegenaan geplant als groene buffer.

Langs de achterzijde moet helaas de bestaande elzen en zomereiken singel plaats maken voor water. Deze singel wordt verschoven richting de woningen met toevoeging van extra wintergroen voor privacy over en weer.

Op de hoeken van het nieuwe voetpad worden esdoorns geplant herinnerd naar de oude structuur. Deze esdoorns begeleiden en markeren hier fietspad hierdoor ook. Het fietspad wordt geflankeerd door een natuurlijk struweel van elzen en diverse heesters en bosplantsoen.


Tussen de kavels zullen de erfafscheidingen groen worden opgelost door middel van een groenblijvende haag. De soortkeuze is hierbij belangrijk, hierom is er gekozen voor de Portugese laurier. Deze is wintergroen en straalt een natuurlijke luxe uit passend bij de kwaliteit van de woningen.

Sortiment elzen singel en struweel:

- *Alnus glutinosa* 250/300cm
- *Ligustrum vulgare* 175/200cm
(Halfwintergroen)
- *Ilex aquifolium* 175/200cm
(Wintergroen)
- *Frangula alnus* 175/200cm
- *Sambucus nigra* 175/200cm
- *Sorbus aucuparia* 175/200cm

Bomen: (minimaal 4m hoog)

- Solitair, soort n.t.b. 20-25cm

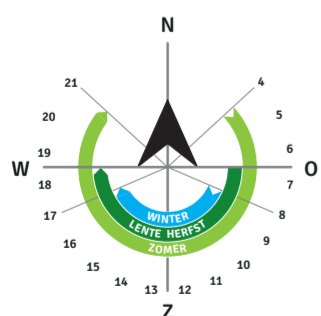

Elzensingel



Haagstuweel




Prunus lusitanica



Natuurlijke gras en kruiden



Acer pseudoplatanus

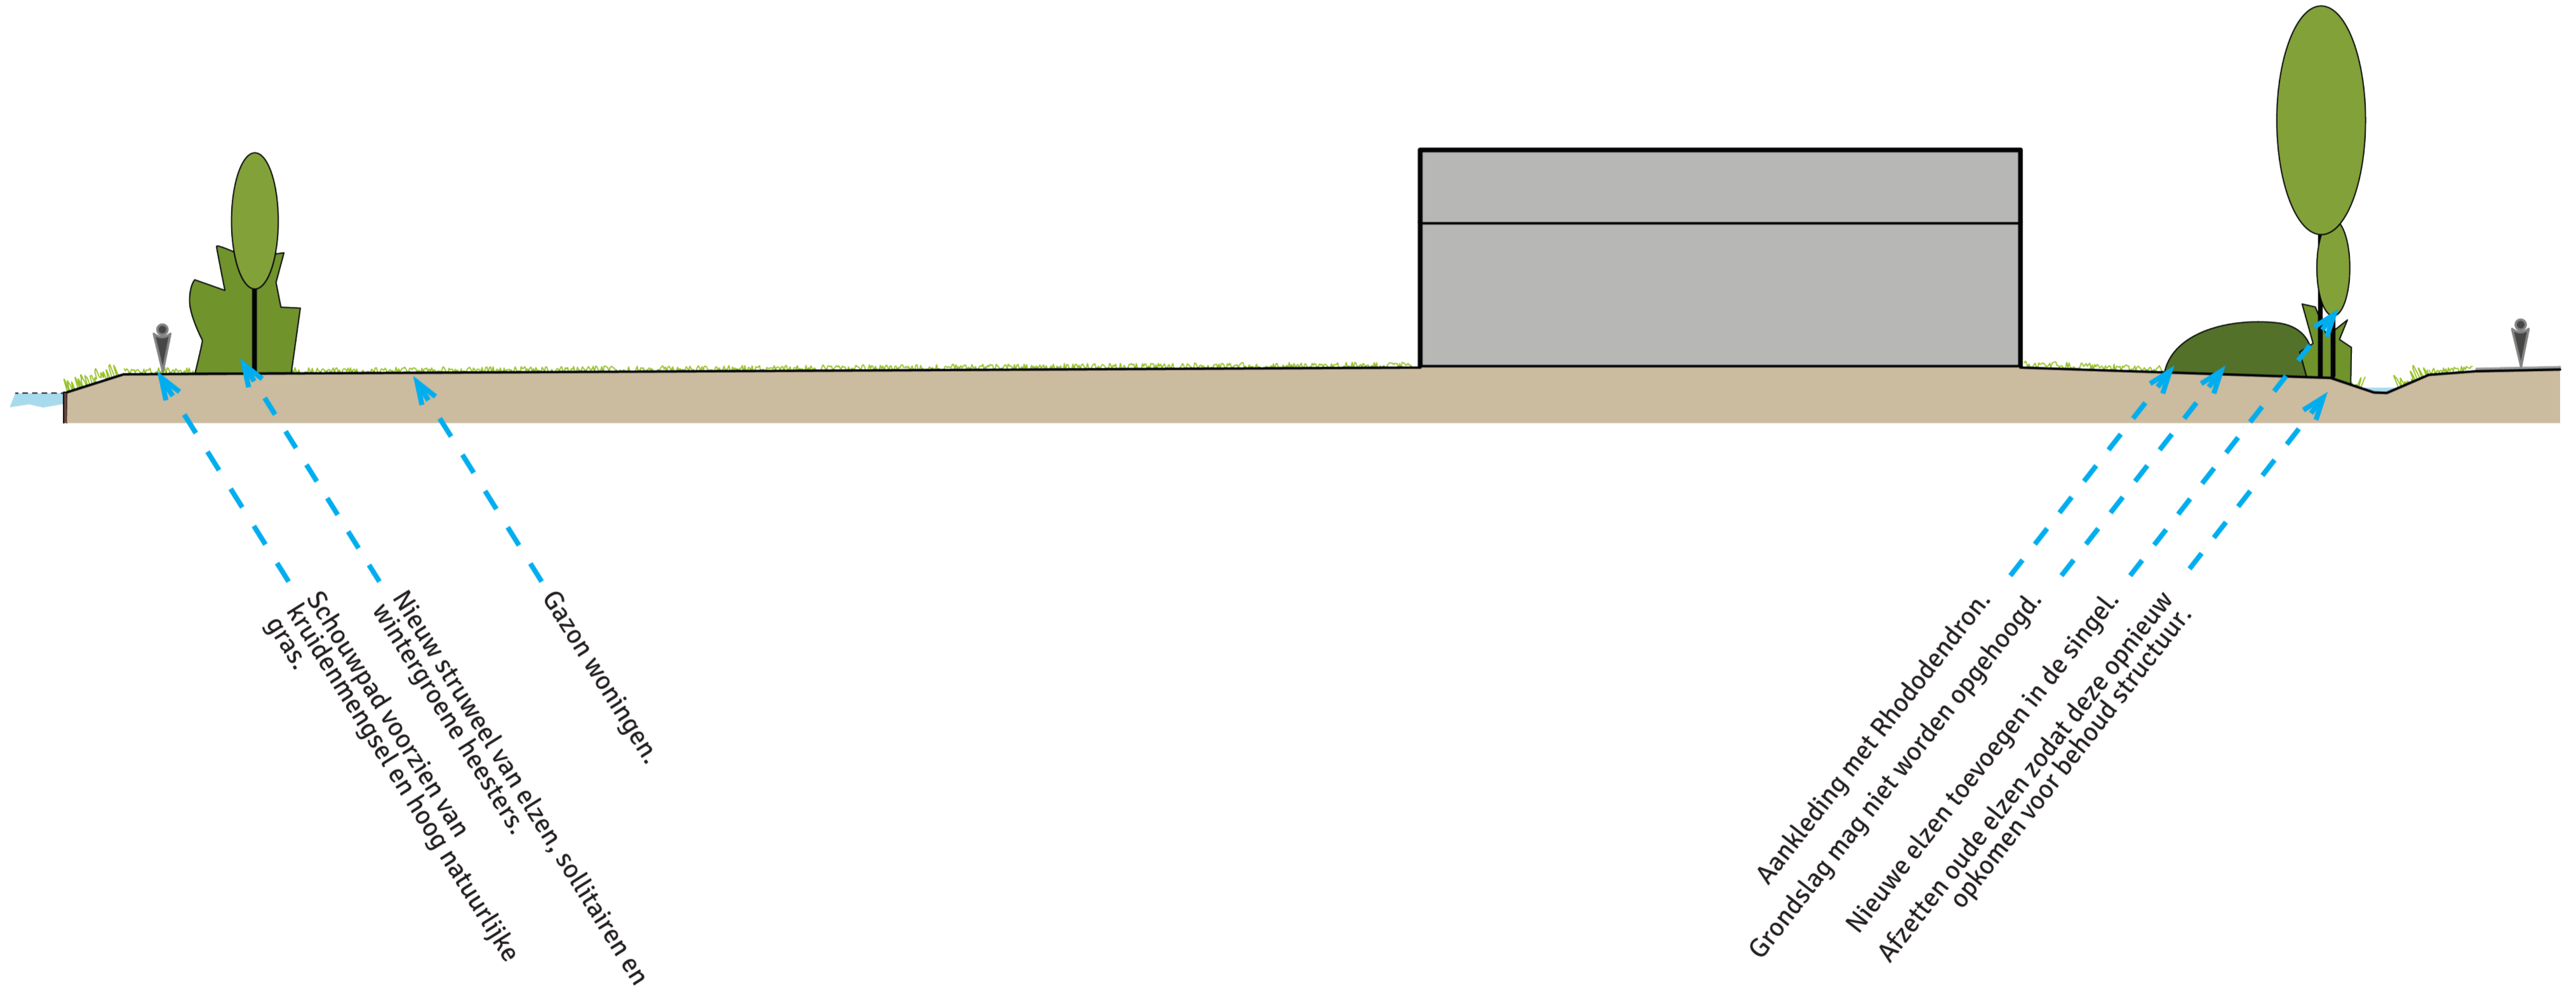

Elzensingel



Haagstuweel



Natuurlijke gras en kruiden



Elzensingel



Rhododendron



Amelanchier lamarckii



Ligustrum vulgare



Gazon