





1

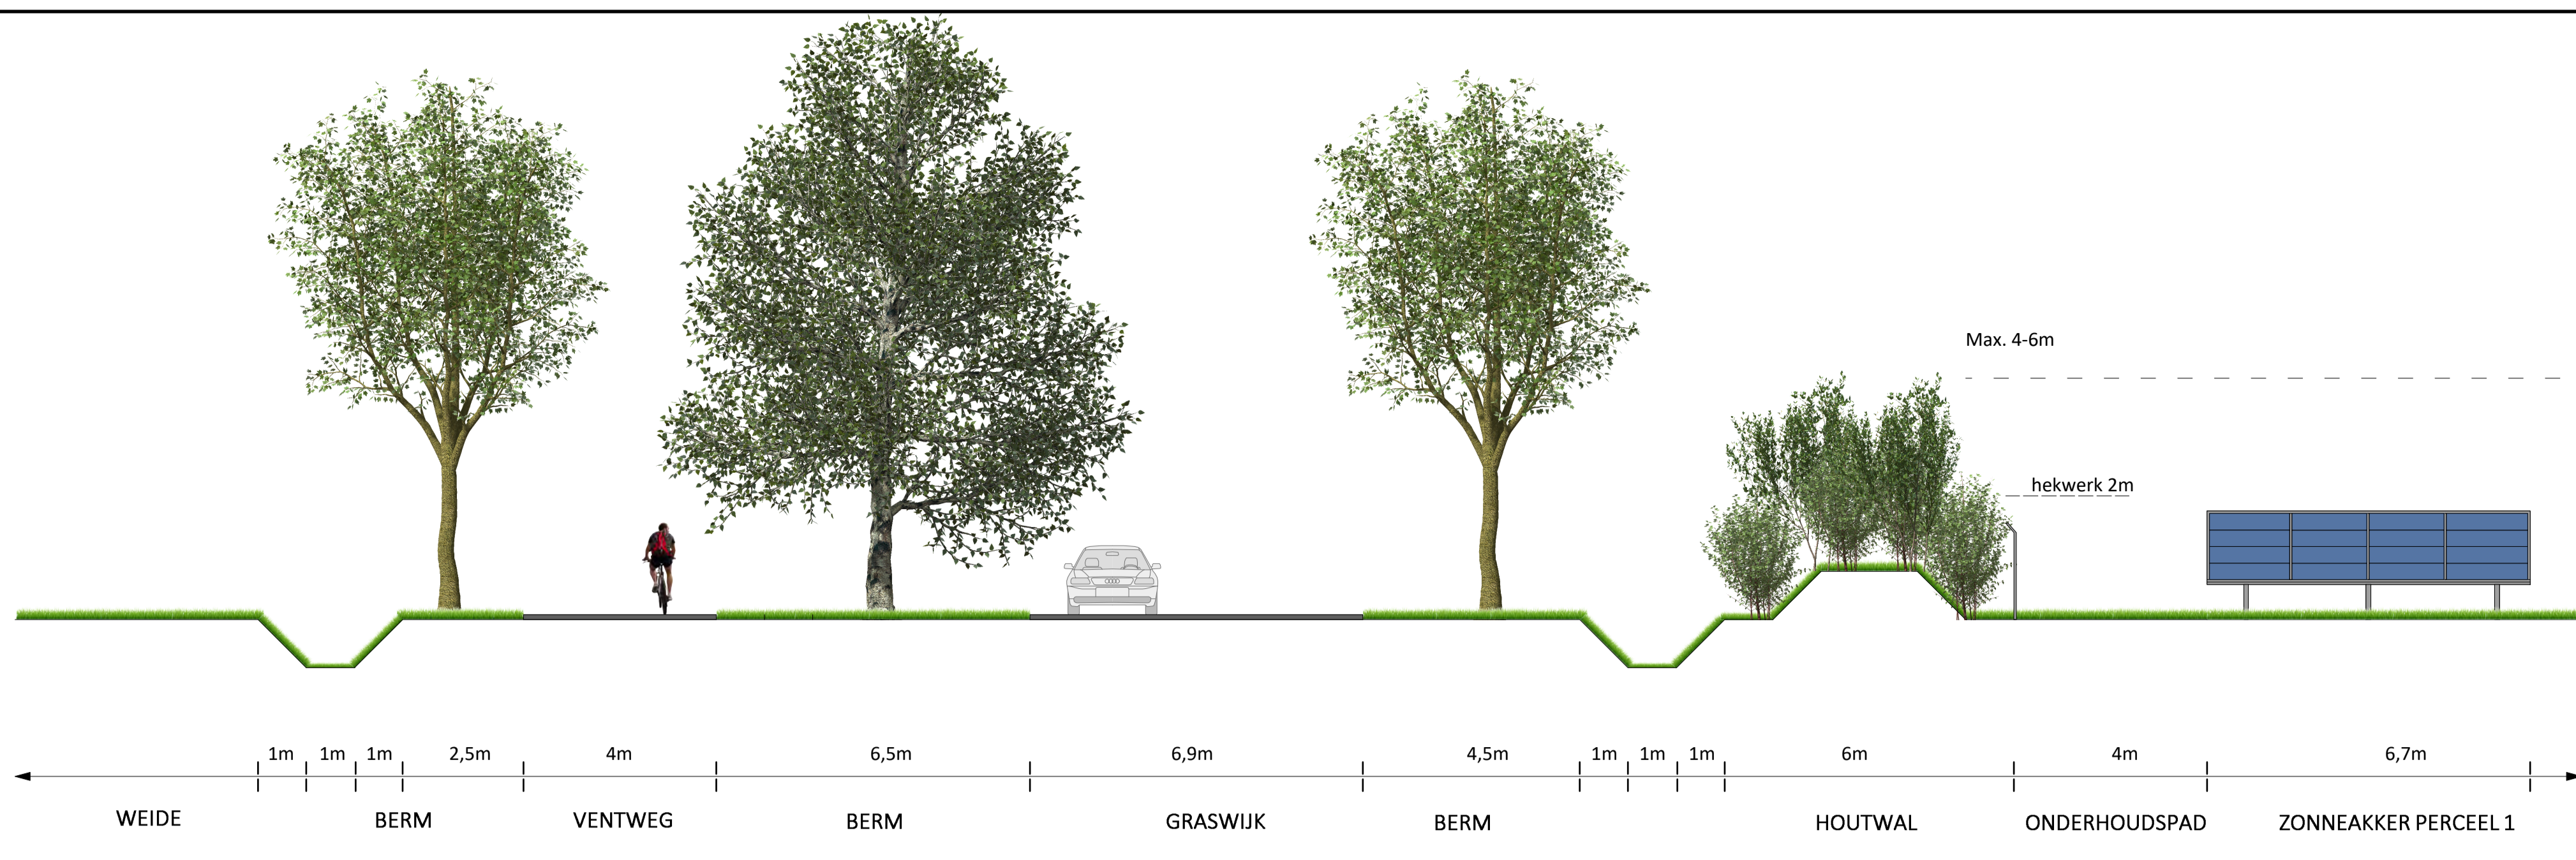

2

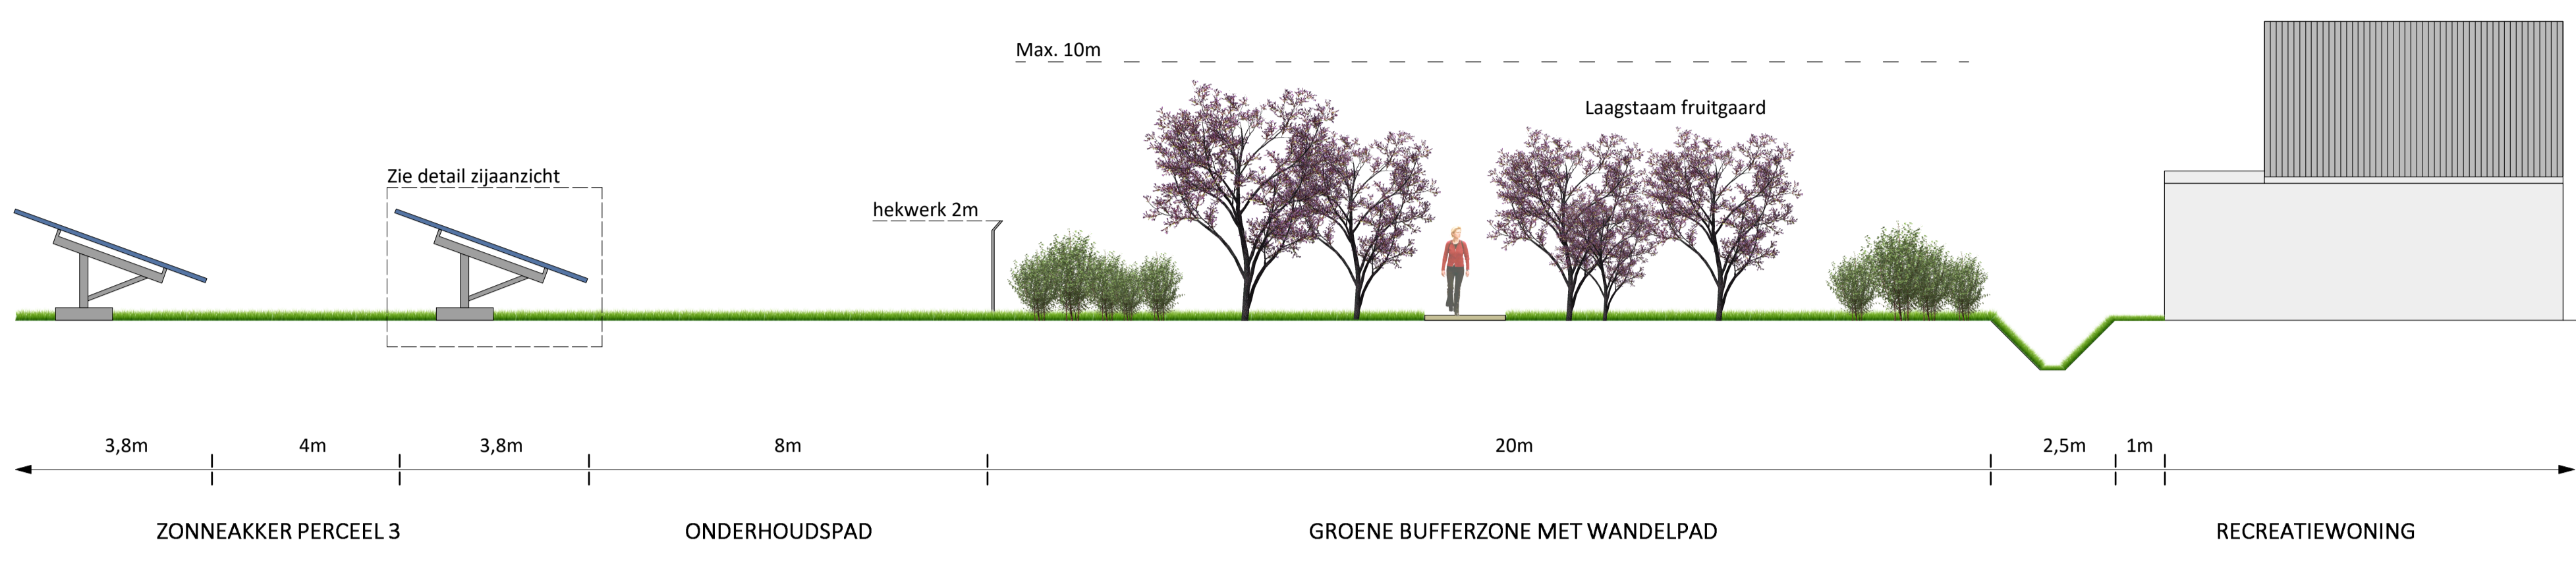


3

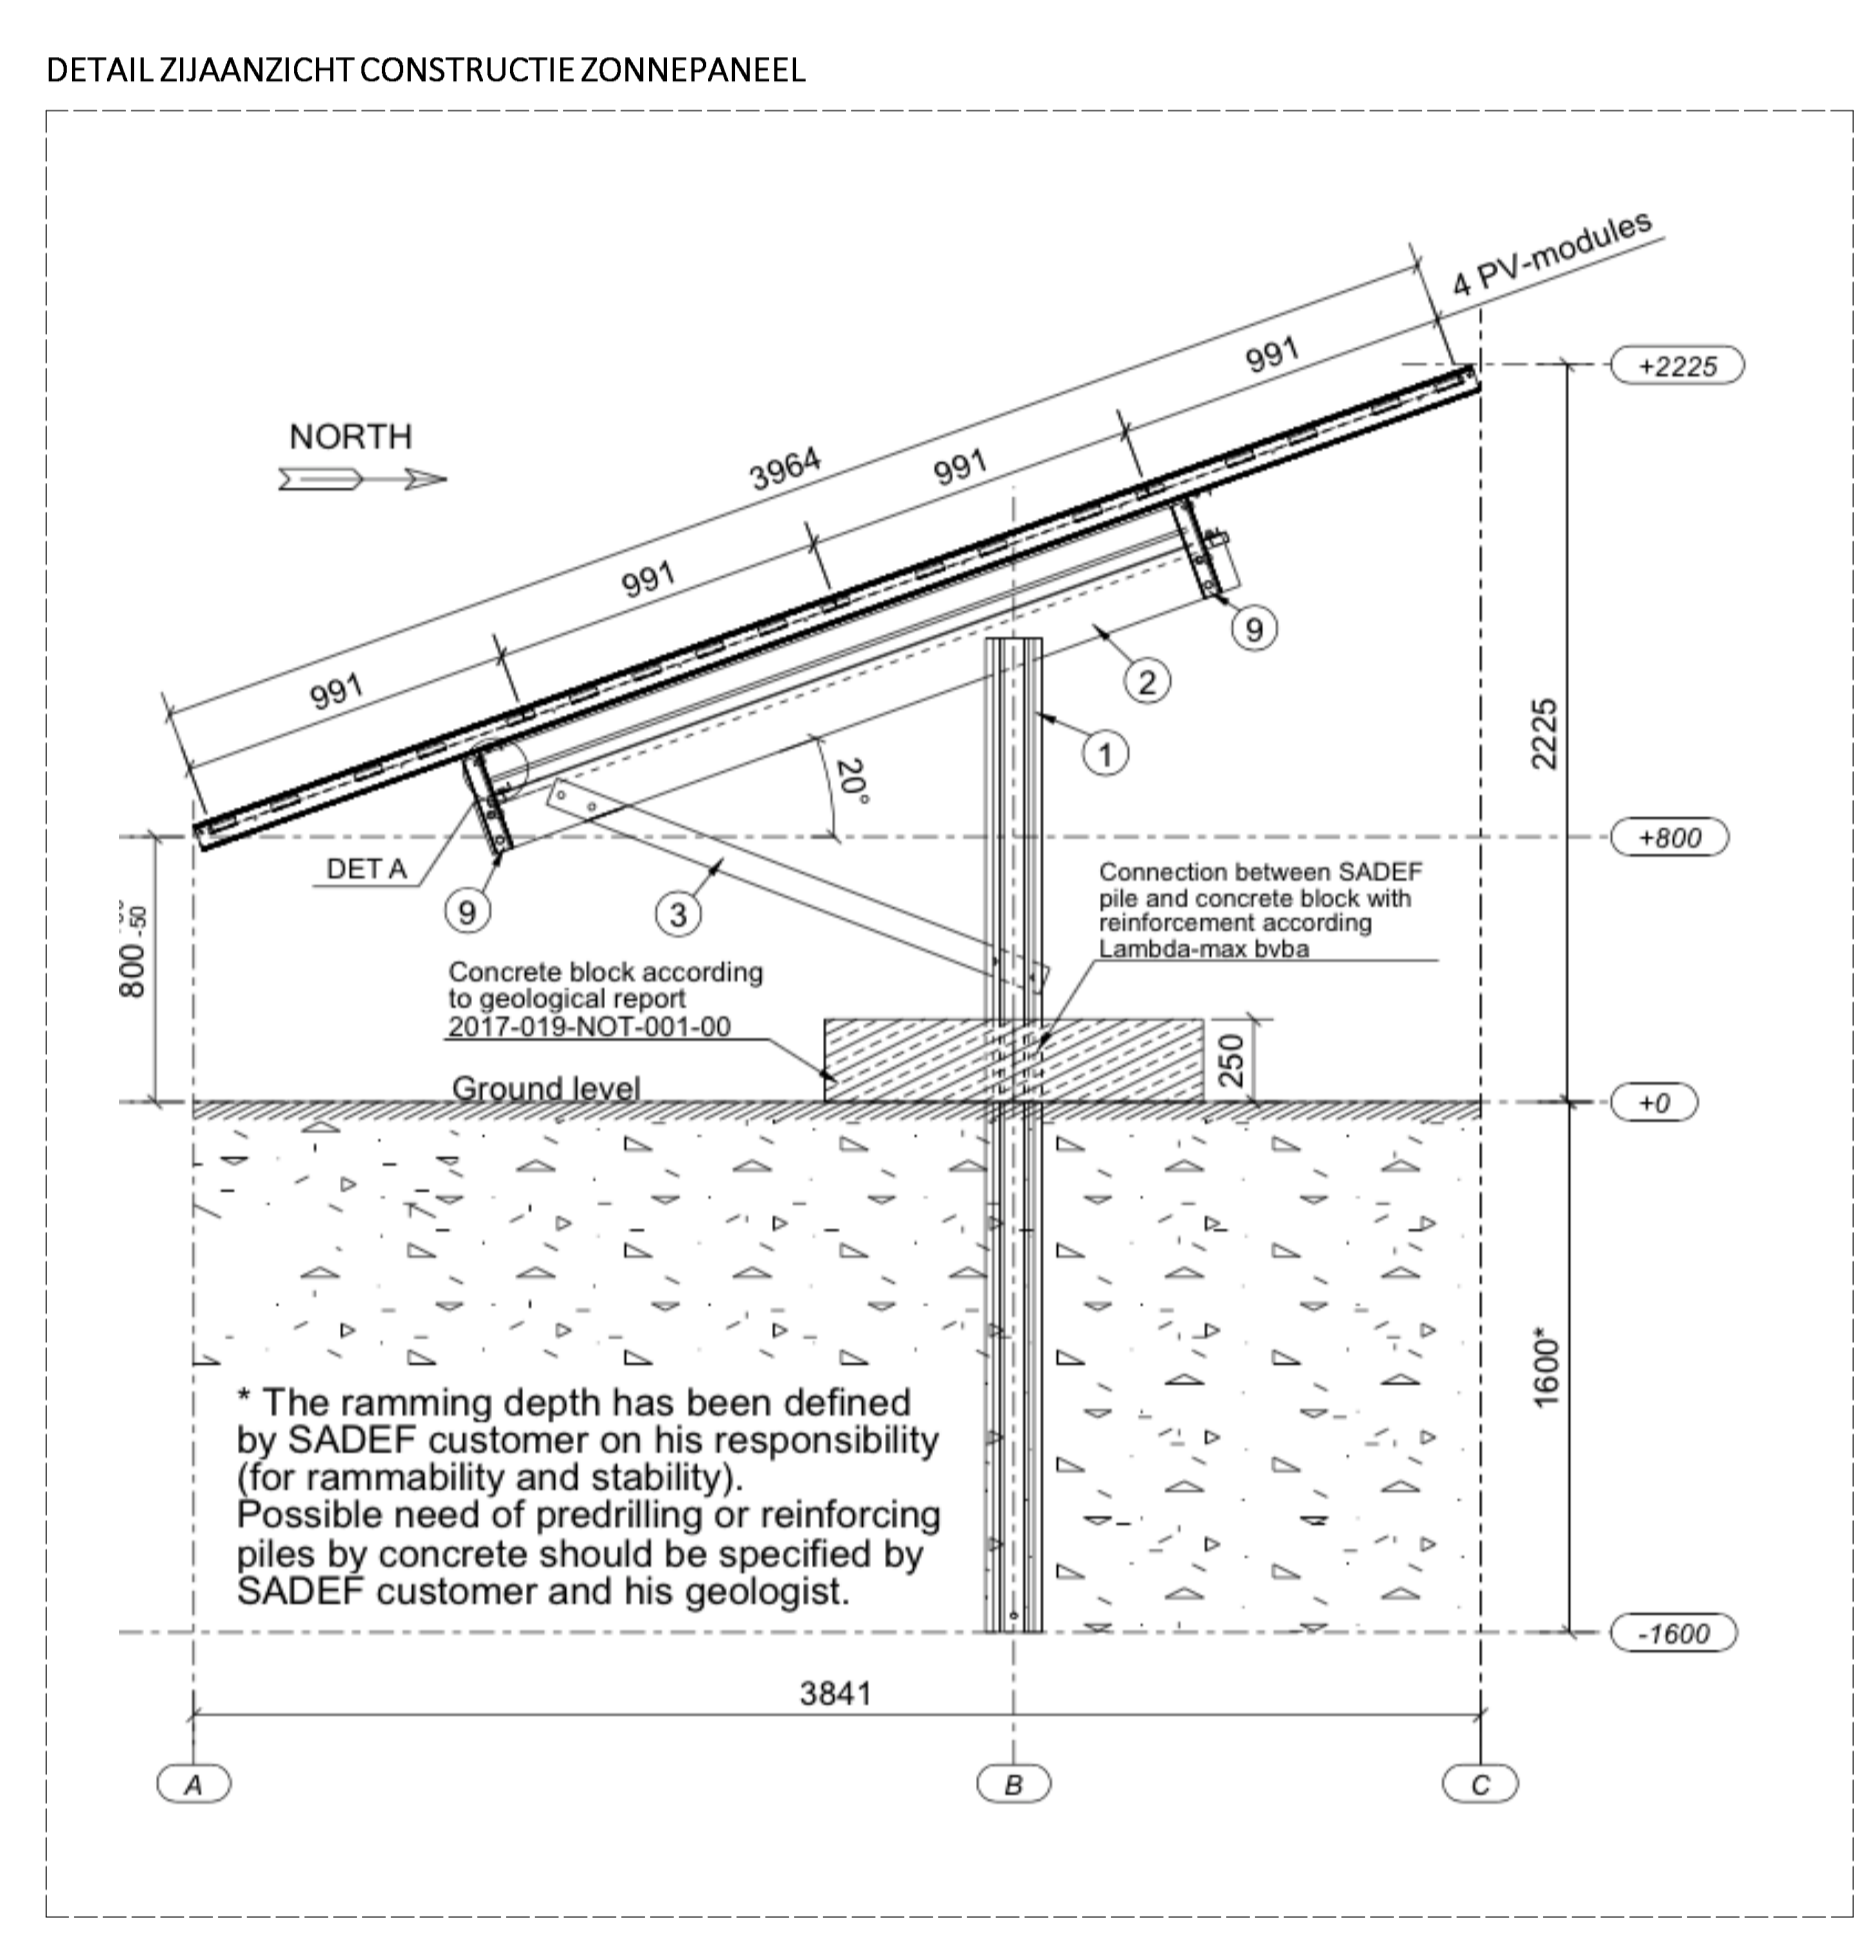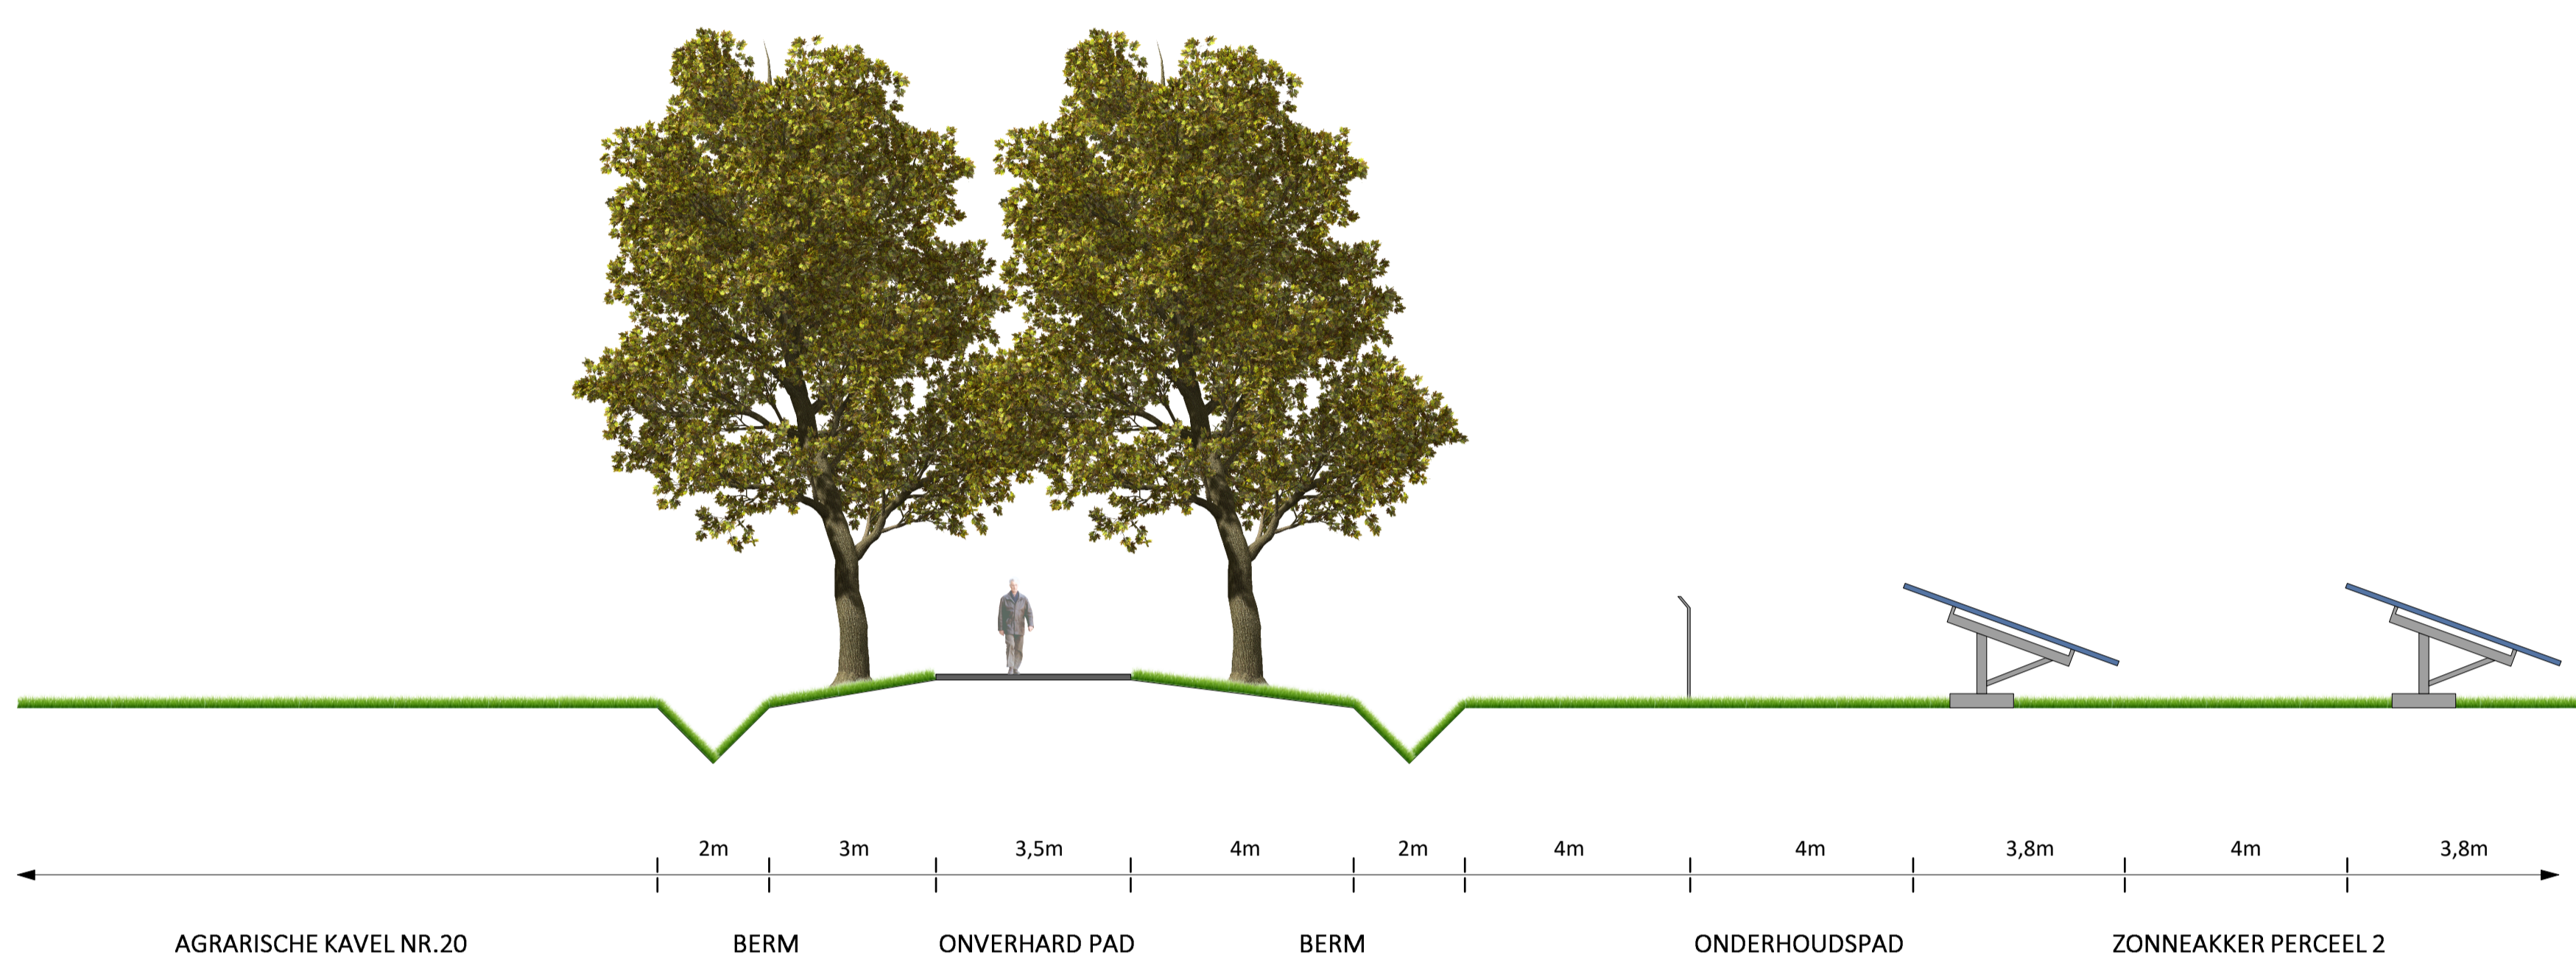


4




5

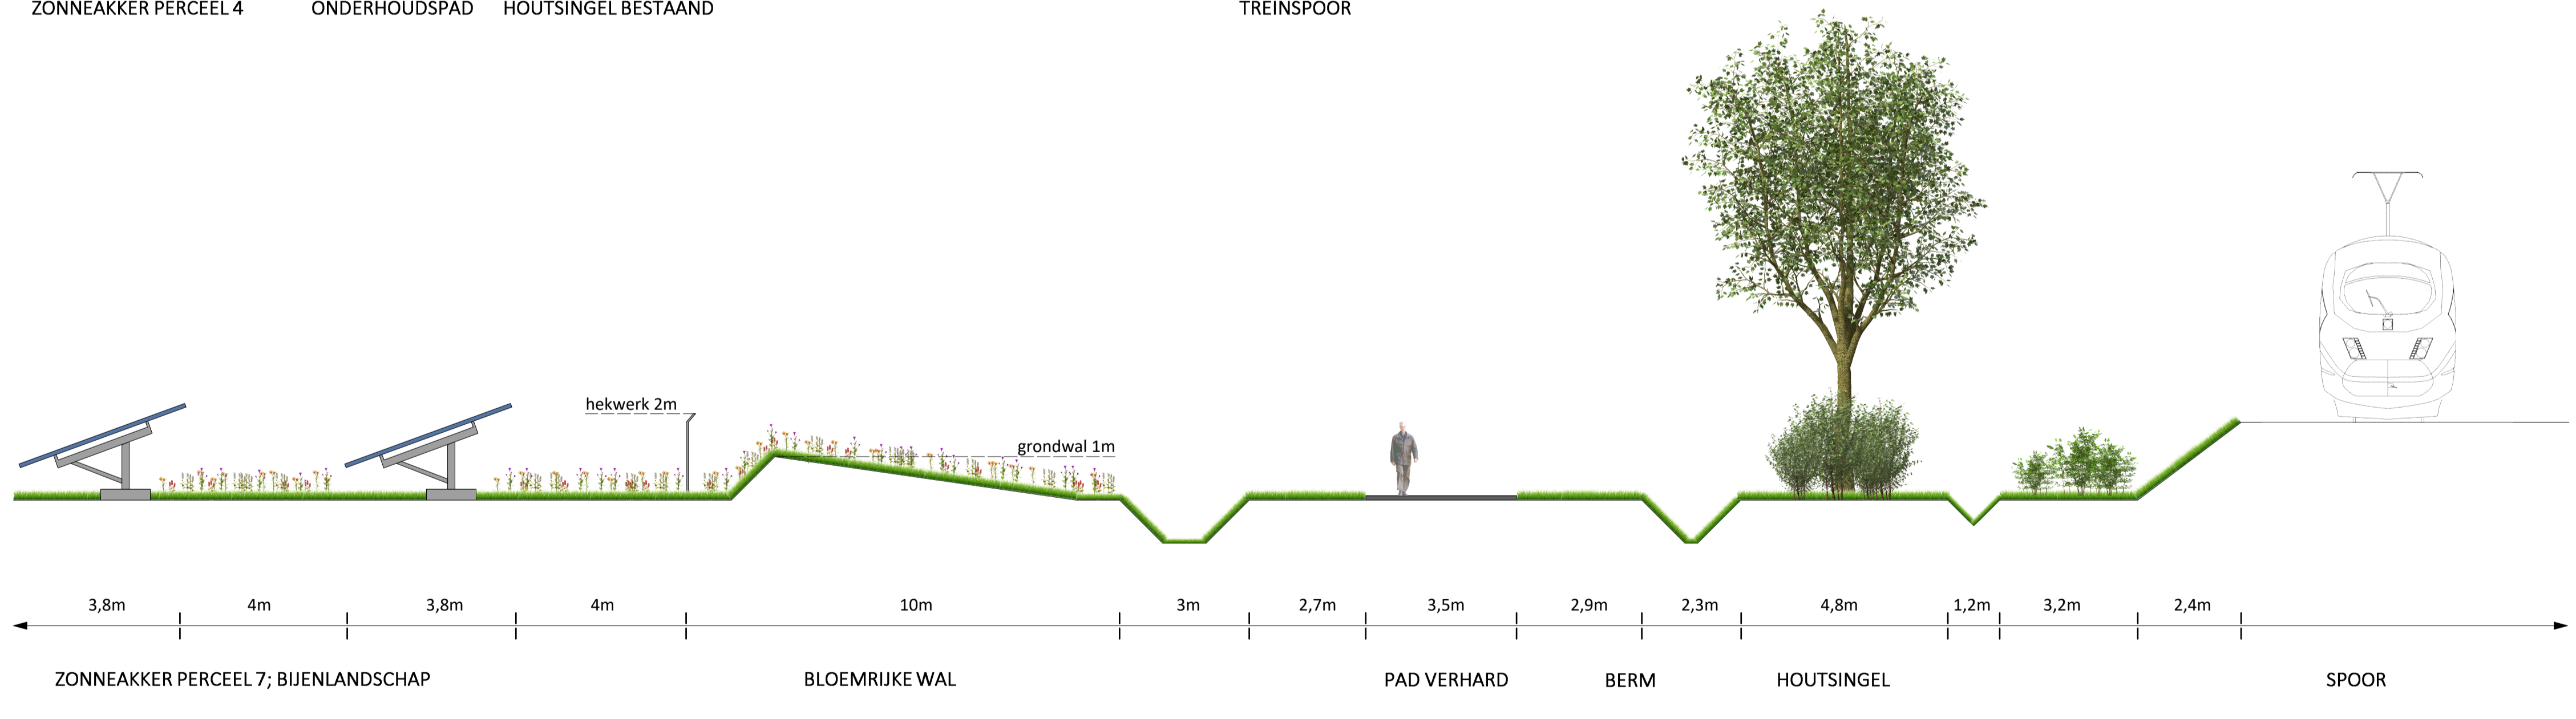

6

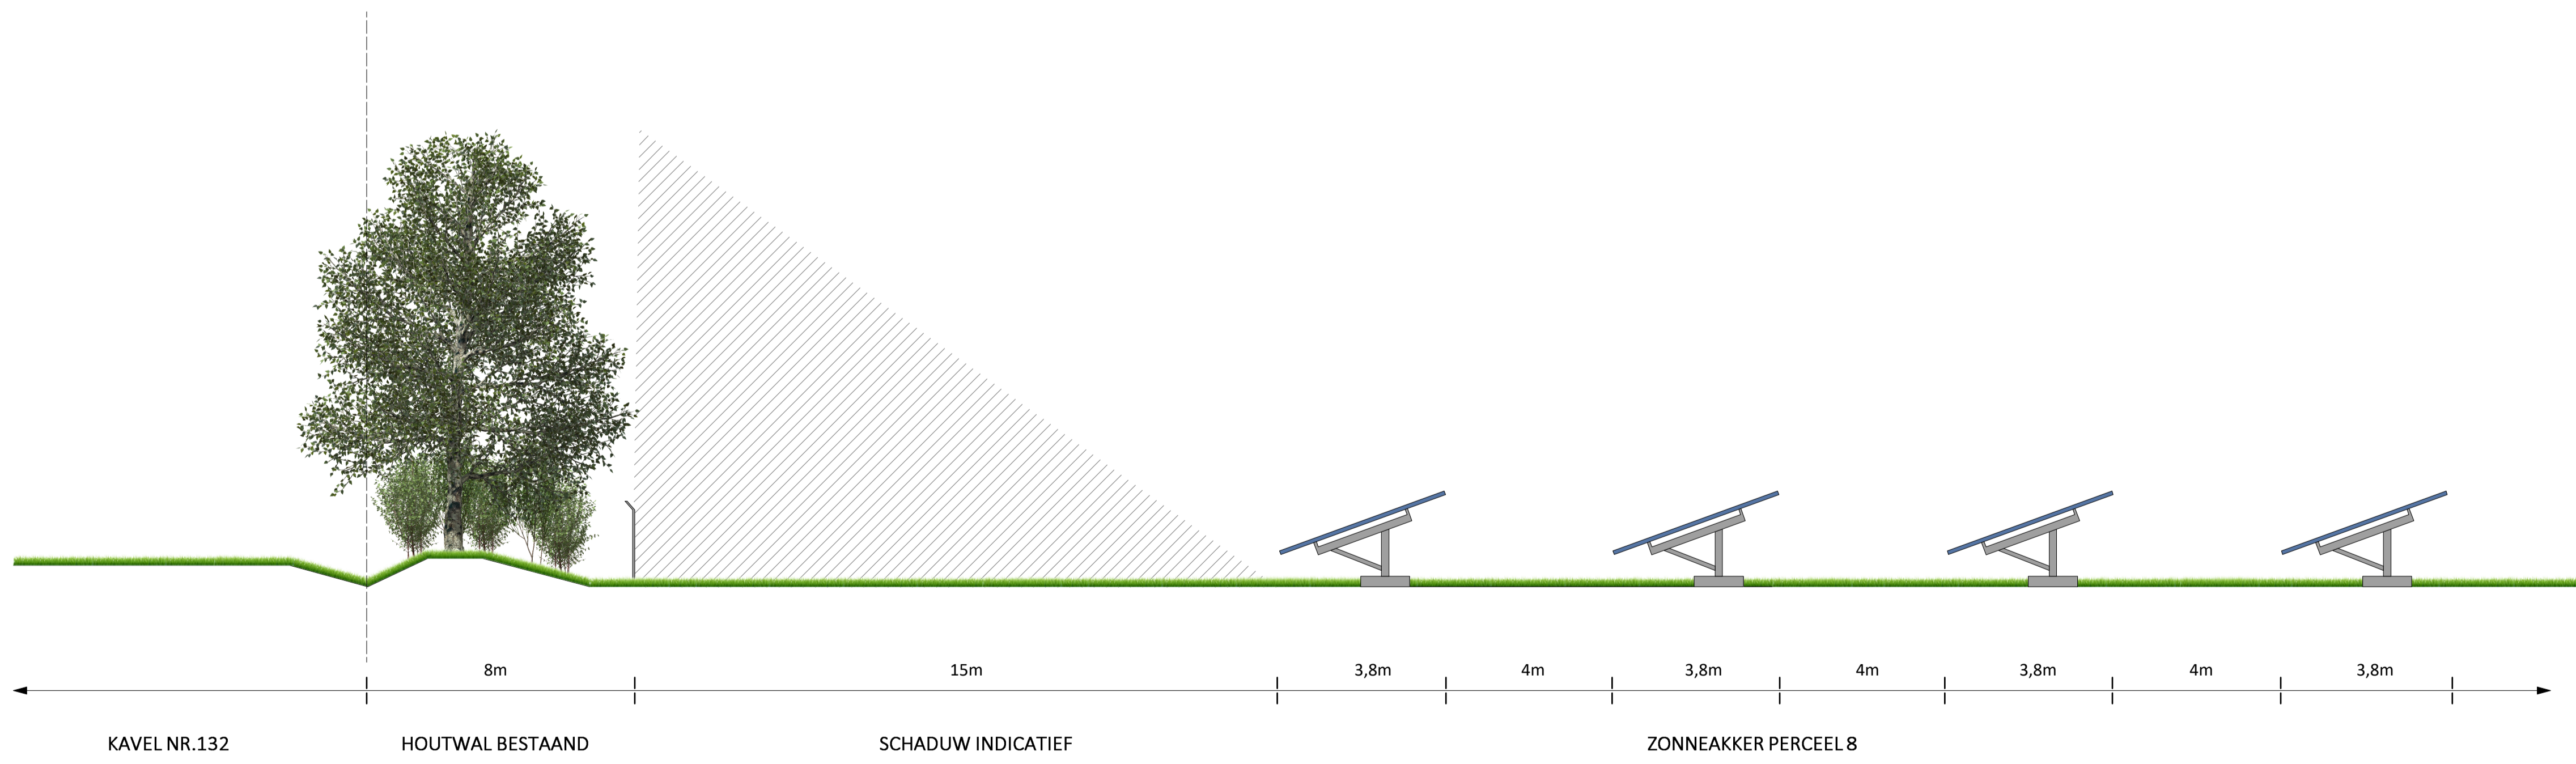

7

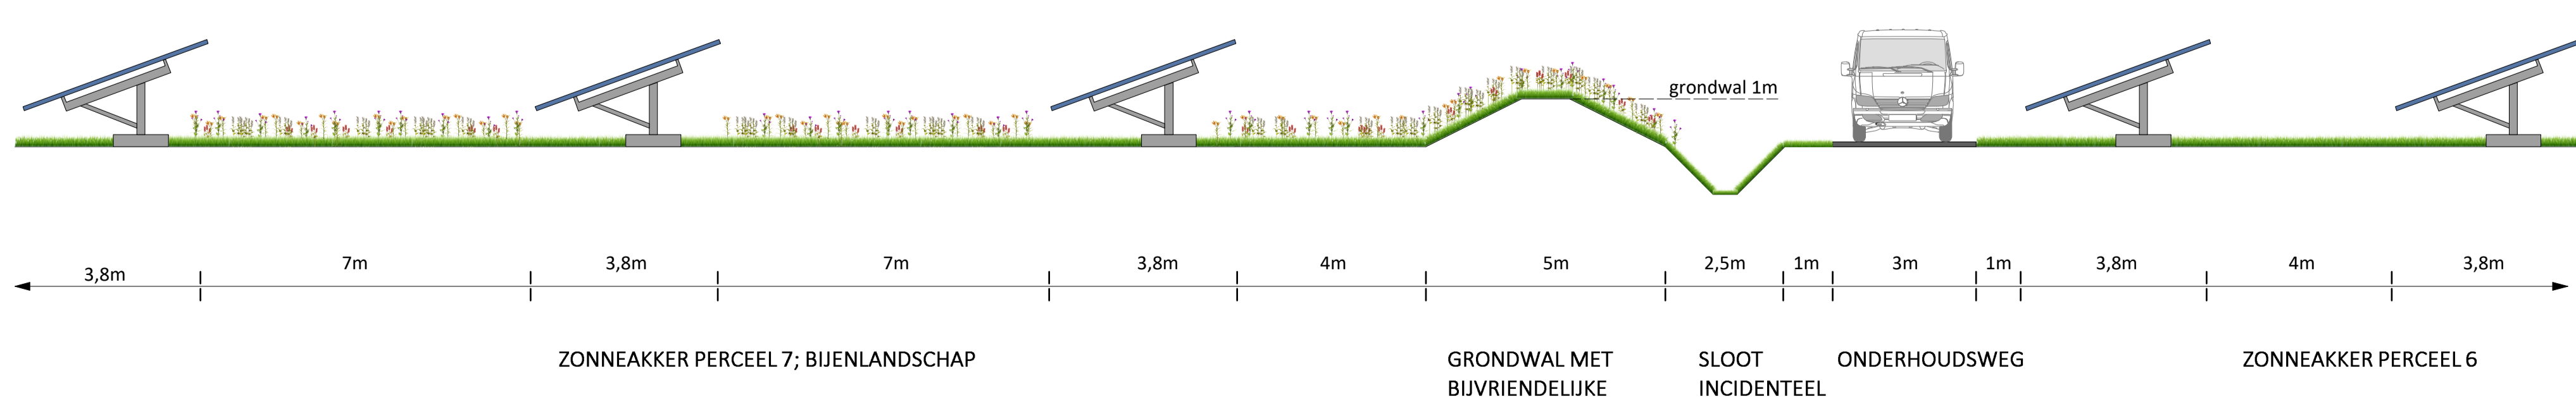

<b>BügelHajema</b> Ruimte voor de leefomgeving		<b>GRUNNEGER POWER</b>	
Opdrachtgever			
Project			
Zonnepark Assen Zuid			
Dwarsprofielen			
Projectleider	J. v. Duim	Projectcode	
Gekeurd door	I. Stikkenboom	Schaal	1:100
Ontworpen door		Nummering	2
Datum	10-01-2018		van
Bestandsnaam			Aantal bladen