
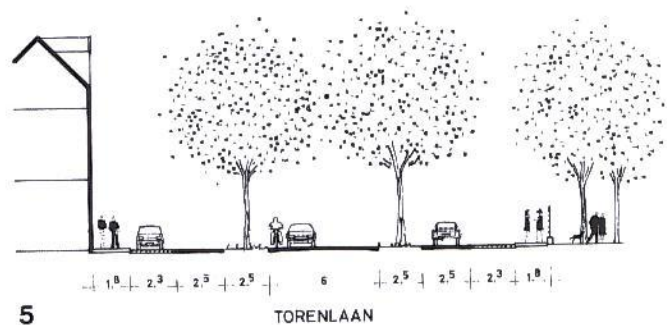
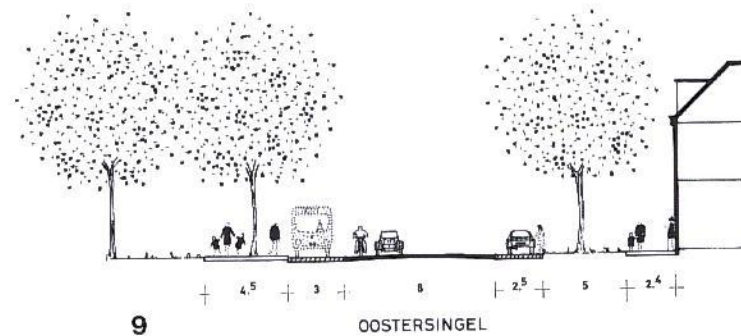
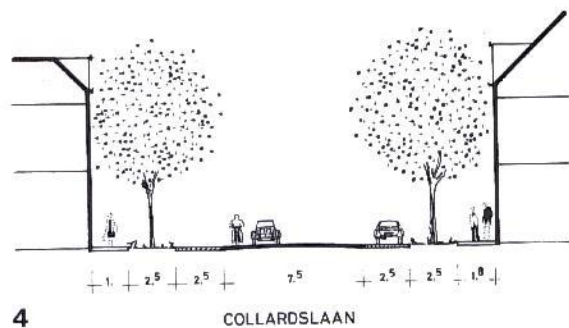
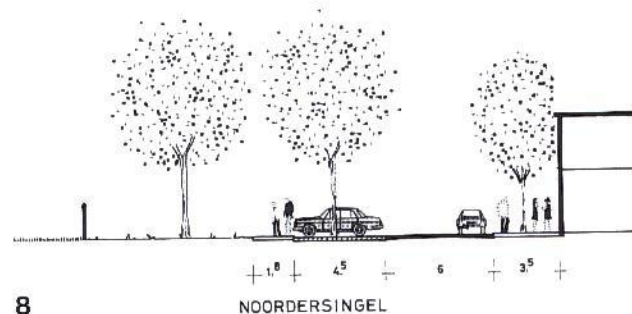
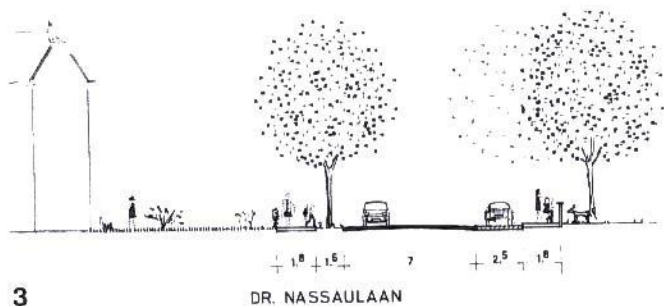
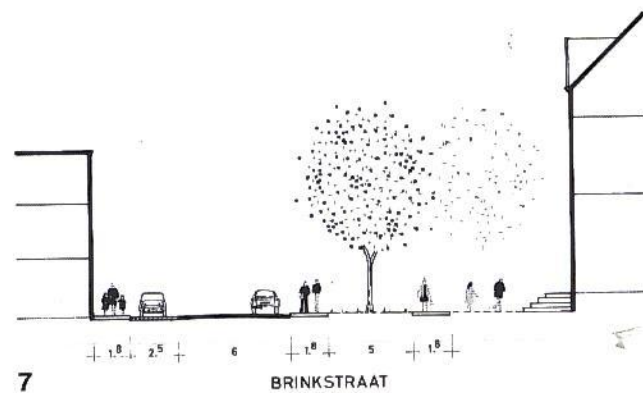
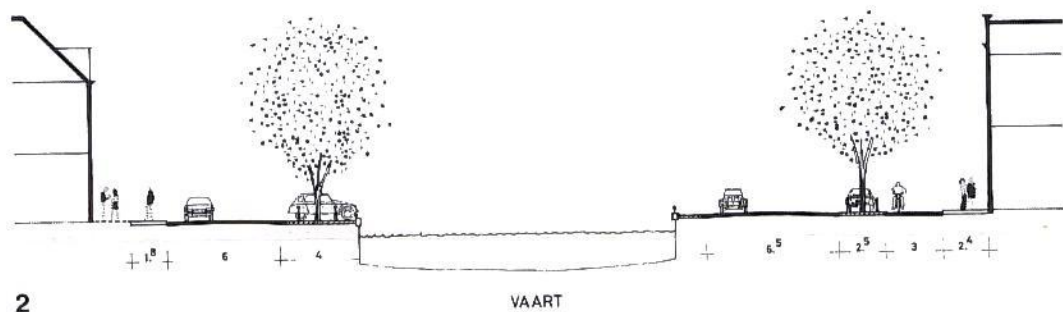
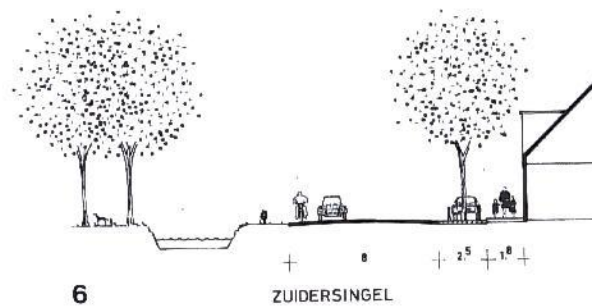


BESTEMMINGSPLAN „BESCHERMD STADSGEZICHT ASSEN C.A.”

DWARSPROFIELEN

MATEN IN METERS

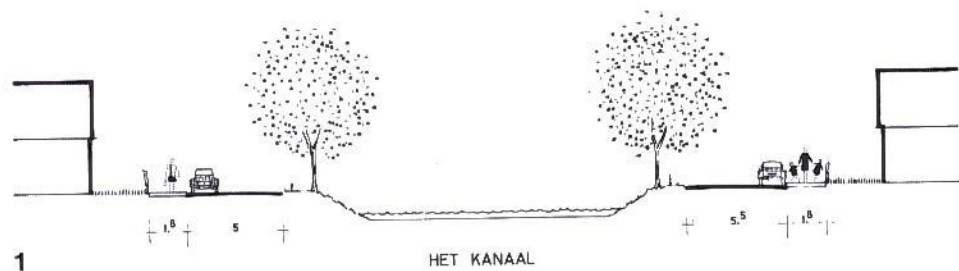

datum 3 nov. 1986 gr.	gewijzigd aug.'88	
gezien <i>[Handwritten Signature]</i>	schaal 1 : 400	nr. 11 - 01 - 9
directeur v. Huisden 7/10/1988.	aantal bladen 3	
formaat 30 x 35	blad 3	

BESTEMMINGSPLAN BESCHERMD STADSGEZICHT ASSEN C.A.

VRM



dienst volkshuisvesting,
ruimtelijke ordening en
milieu, assen

afd. stedenbouw

FUNCTIEKAART „BESCHERMD STADSGEZICHT ASSEN C.A.”

VERKLARING

- | | | | | | |
|--|---------------------------------|--|------------|-------|------|
| | begane grond | verdiepingen | hoofdgroep | groep | code |
| | woondoeleinden: | wooningen, appartementen etc. | | | |
| | bergingen: | schuurtjes, autoboxen, opslagruimten | | | |
| | maatschappelijke voorzieningen: | overheidsgebouwen, onderwijsvoorzieningen, medische voorzieningen, welzijnsvoorzieningen, religieuze voorzieningen, nutsvoorzieningen, culturele voorzieningen, maatschappelijke dienstverlening, winkels, showrooms en bijbehorende magazijnen etc. | | | |
| | kantoren: | kantoren, adm. functies, banken | | | |
| | horeca: | hotel, restaurant, café, bar etc. | | | |
| | bedrijfsgebouwen: | bedrijven, garagebedrijven, ambachtelijke bedrijven | | | |
| | leegstaand | kleine kantoren, ateliers etc. in woonfunctie | | | |
| | praktijkruimten: | | | | |

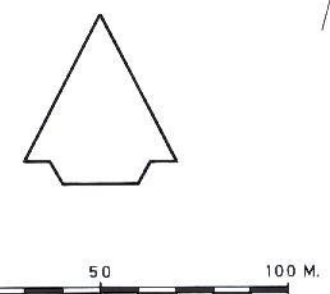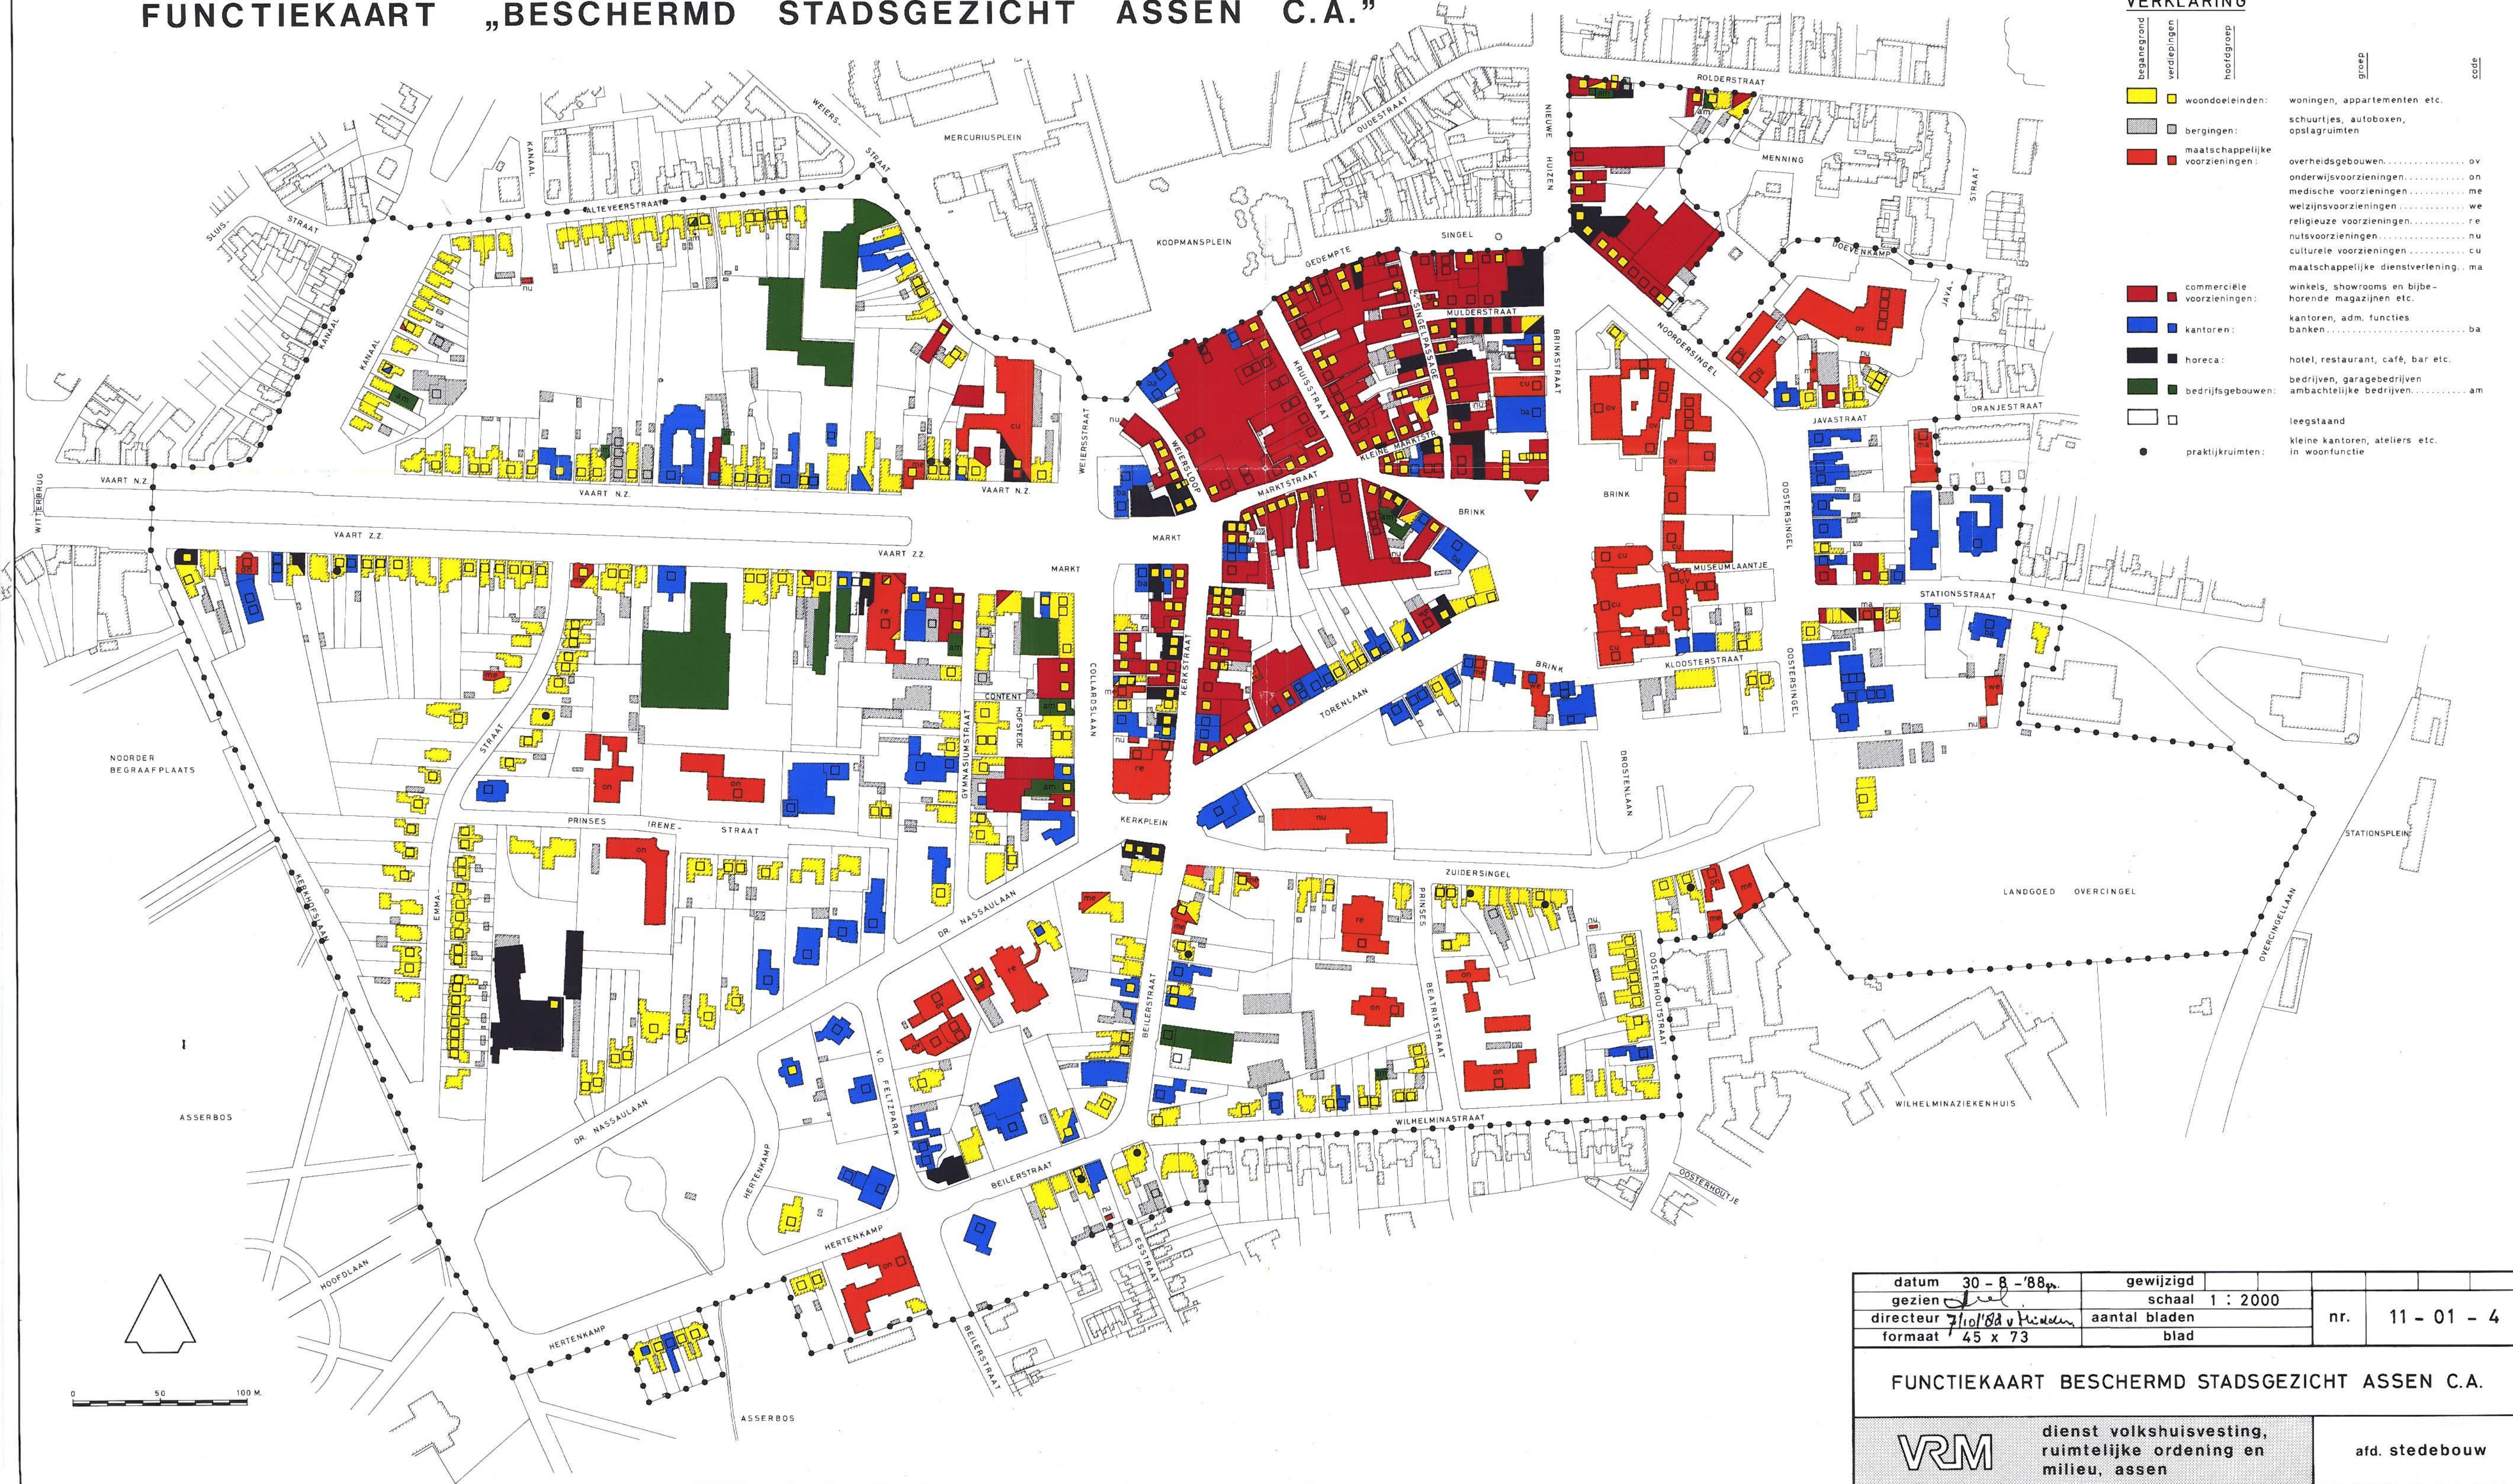


datum	30 - 8 - '88	gewijzigd			
gezien	<i>[Signature]</i>	schaal	1 : 2000		
directeur	<i>[Signature]</i>	aantal bladen		nr.	11 - 01 - 4
formaat	45 x 73	blad			

FUNCTIEKAART BESCHERMD STADSGEZICHT ASSEN C.A.

VRM dienst volkshuisvesting, ruimtelijke ordening en milieu, assen


afd. stedenbouw

BESTEMMINGSPLAN „BESCHERMD STADSGEZICHT ASSEN C.A.”

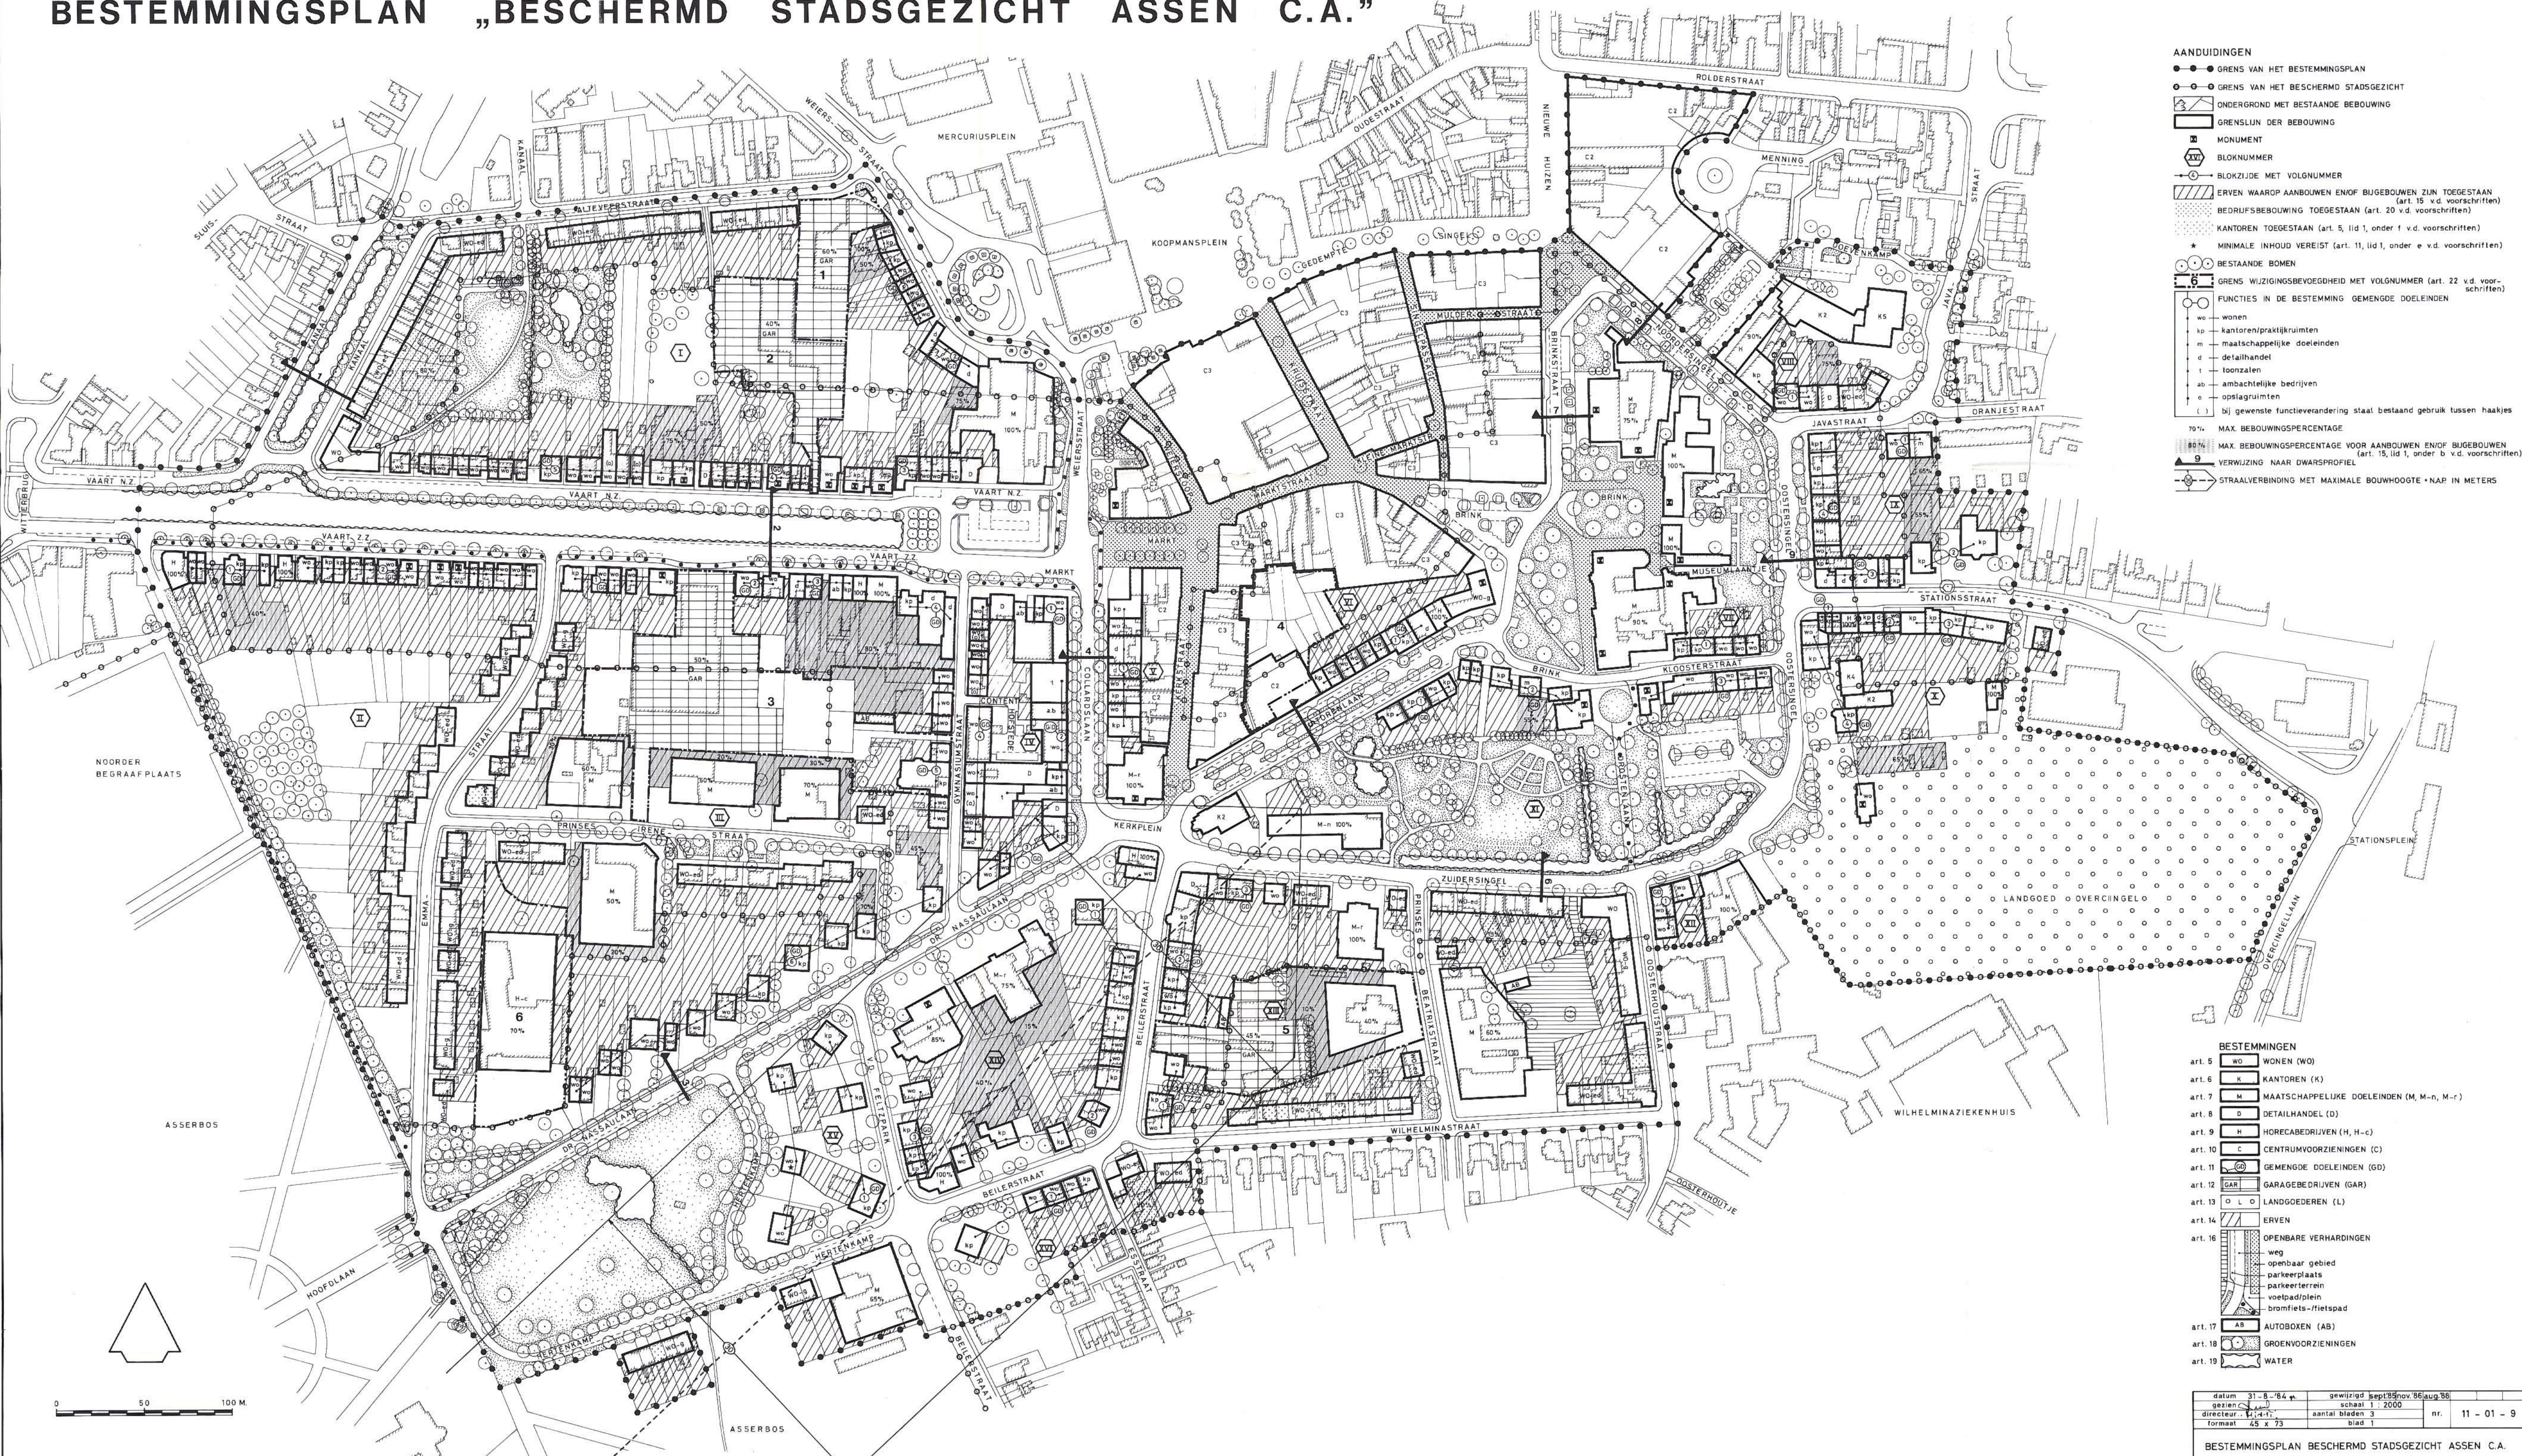

- AANDUIDINGEN**
- GREN VAN HET BESTEMMINGSPLAN
 - GREN VAN HET BESCHERMD STADSGEZICHT
 - ▨ ONDERGROND MET BESTAANDE BEBOUWING
 - ▭ GRENSLIJN DER BEBOUWING
 - ⊠ MONUMENT
 - ⊠ BLOKNUMMER
 - BLOKZIJDE MET VOLGNUMMER
 - ▨ ERVEN WAAROP AANBOUWEN EN/OF BIJGEBOUWEN ZIJN TOEGESTAAN (art. 15 v.d. voorschriften)
 - ▨ BEDRIJFSBEBOUWING TOEGESTAAN (art. 20 v.d. voorschriften)
 - ▨ KANTOREN TOEGESTAAN (art. 5, lid 1, onder f v.d. voorschriften)
 - ★ MINIMALE INHOUD VEREIST (art. 11, lid 1, onder e v.d. voorschriften)
 - ⊠ BESTAANDE BOMEN
 - ⊠ GREN WIZIGINGSBEVOEGDHEID MET VOLGNUMMER (art. 22 v.d. voorschriften)
 - FUNCTIES IN DE BESTEMMING GEMENGD DOELEINDEN
 - wo wonen
 - kp kantorenpraktijkruimten
 - m maatschappelijke doeleinden
 - d detailhandel
 - t toonzalen
 - ab ambachtelijke bedrijven
 - o opslagruimten
 - () bij gewenste functieverandering staat bestaand gebruik tussen haakjes
 - 70% MAX. BEBOUWINGSPERCENTAGE
 - 80-75% MAX. BEBOUWINGSPERCENTAGE VOOR AANBOUWEN EN/OF BIJGEBOUWEN (art. 15, lid 1, onder b v.d. voorschriften)
 - ↗ VERWIJZING NAAR DWARSPROFIEL
 - STRAALVERBINDING MET MAXIMALE BOUWHOOGTE * NAP IN METERS


- BESTEMMINGEN**
- art. 5 WO WONEN (WO)
 - art. 6 K KANTOREN (K)
 - art. 7 M MAATSCHAPPELIJKE DOELEINDEN (M, M-n, M-r)
 - art. 8 D DETAILHANDEL (D)
 - art. 9 H HORECABEDRIJVEN (H, H-c)
 - art. 10 C CENTRUMVOORZIENINGEN (C)
 - art. 11 G GEMENGD DOELEINDEN (GD)
 - art. 12 GAR GARAGEBEDRIJVEN (GAR)
 - art. 13 L O LANDGOEDEREN (L)
 - art. 14 E ERVEN
 - art. 16 OPENBARE VERHARDINGEN
 - weg
 - openbaar gebied
 - parkeerplaats
 - parkeerterrein
 - voetpad/plein
 - bromfiets-/fietspad
 - art. 17 AB AUTOBOXEN (AB)
 - art. 18 G GROENVOORZIENINGEN
 - art. 19 W WATER

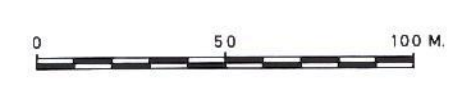


datum 31-8-'84	gewijzigd sept 28 nov 86 aug 88	nr. 11 - 01 - 9
schalen 1:2000	aantal bladen 3	
directeur 4:4-t	blad 1	
formaat 45 x 75		

BESTEMMINGSPLAN „BESCHERMD STADSGEZICHT ASSEN C.A.”

PASSENDE DAKVORMENKAART

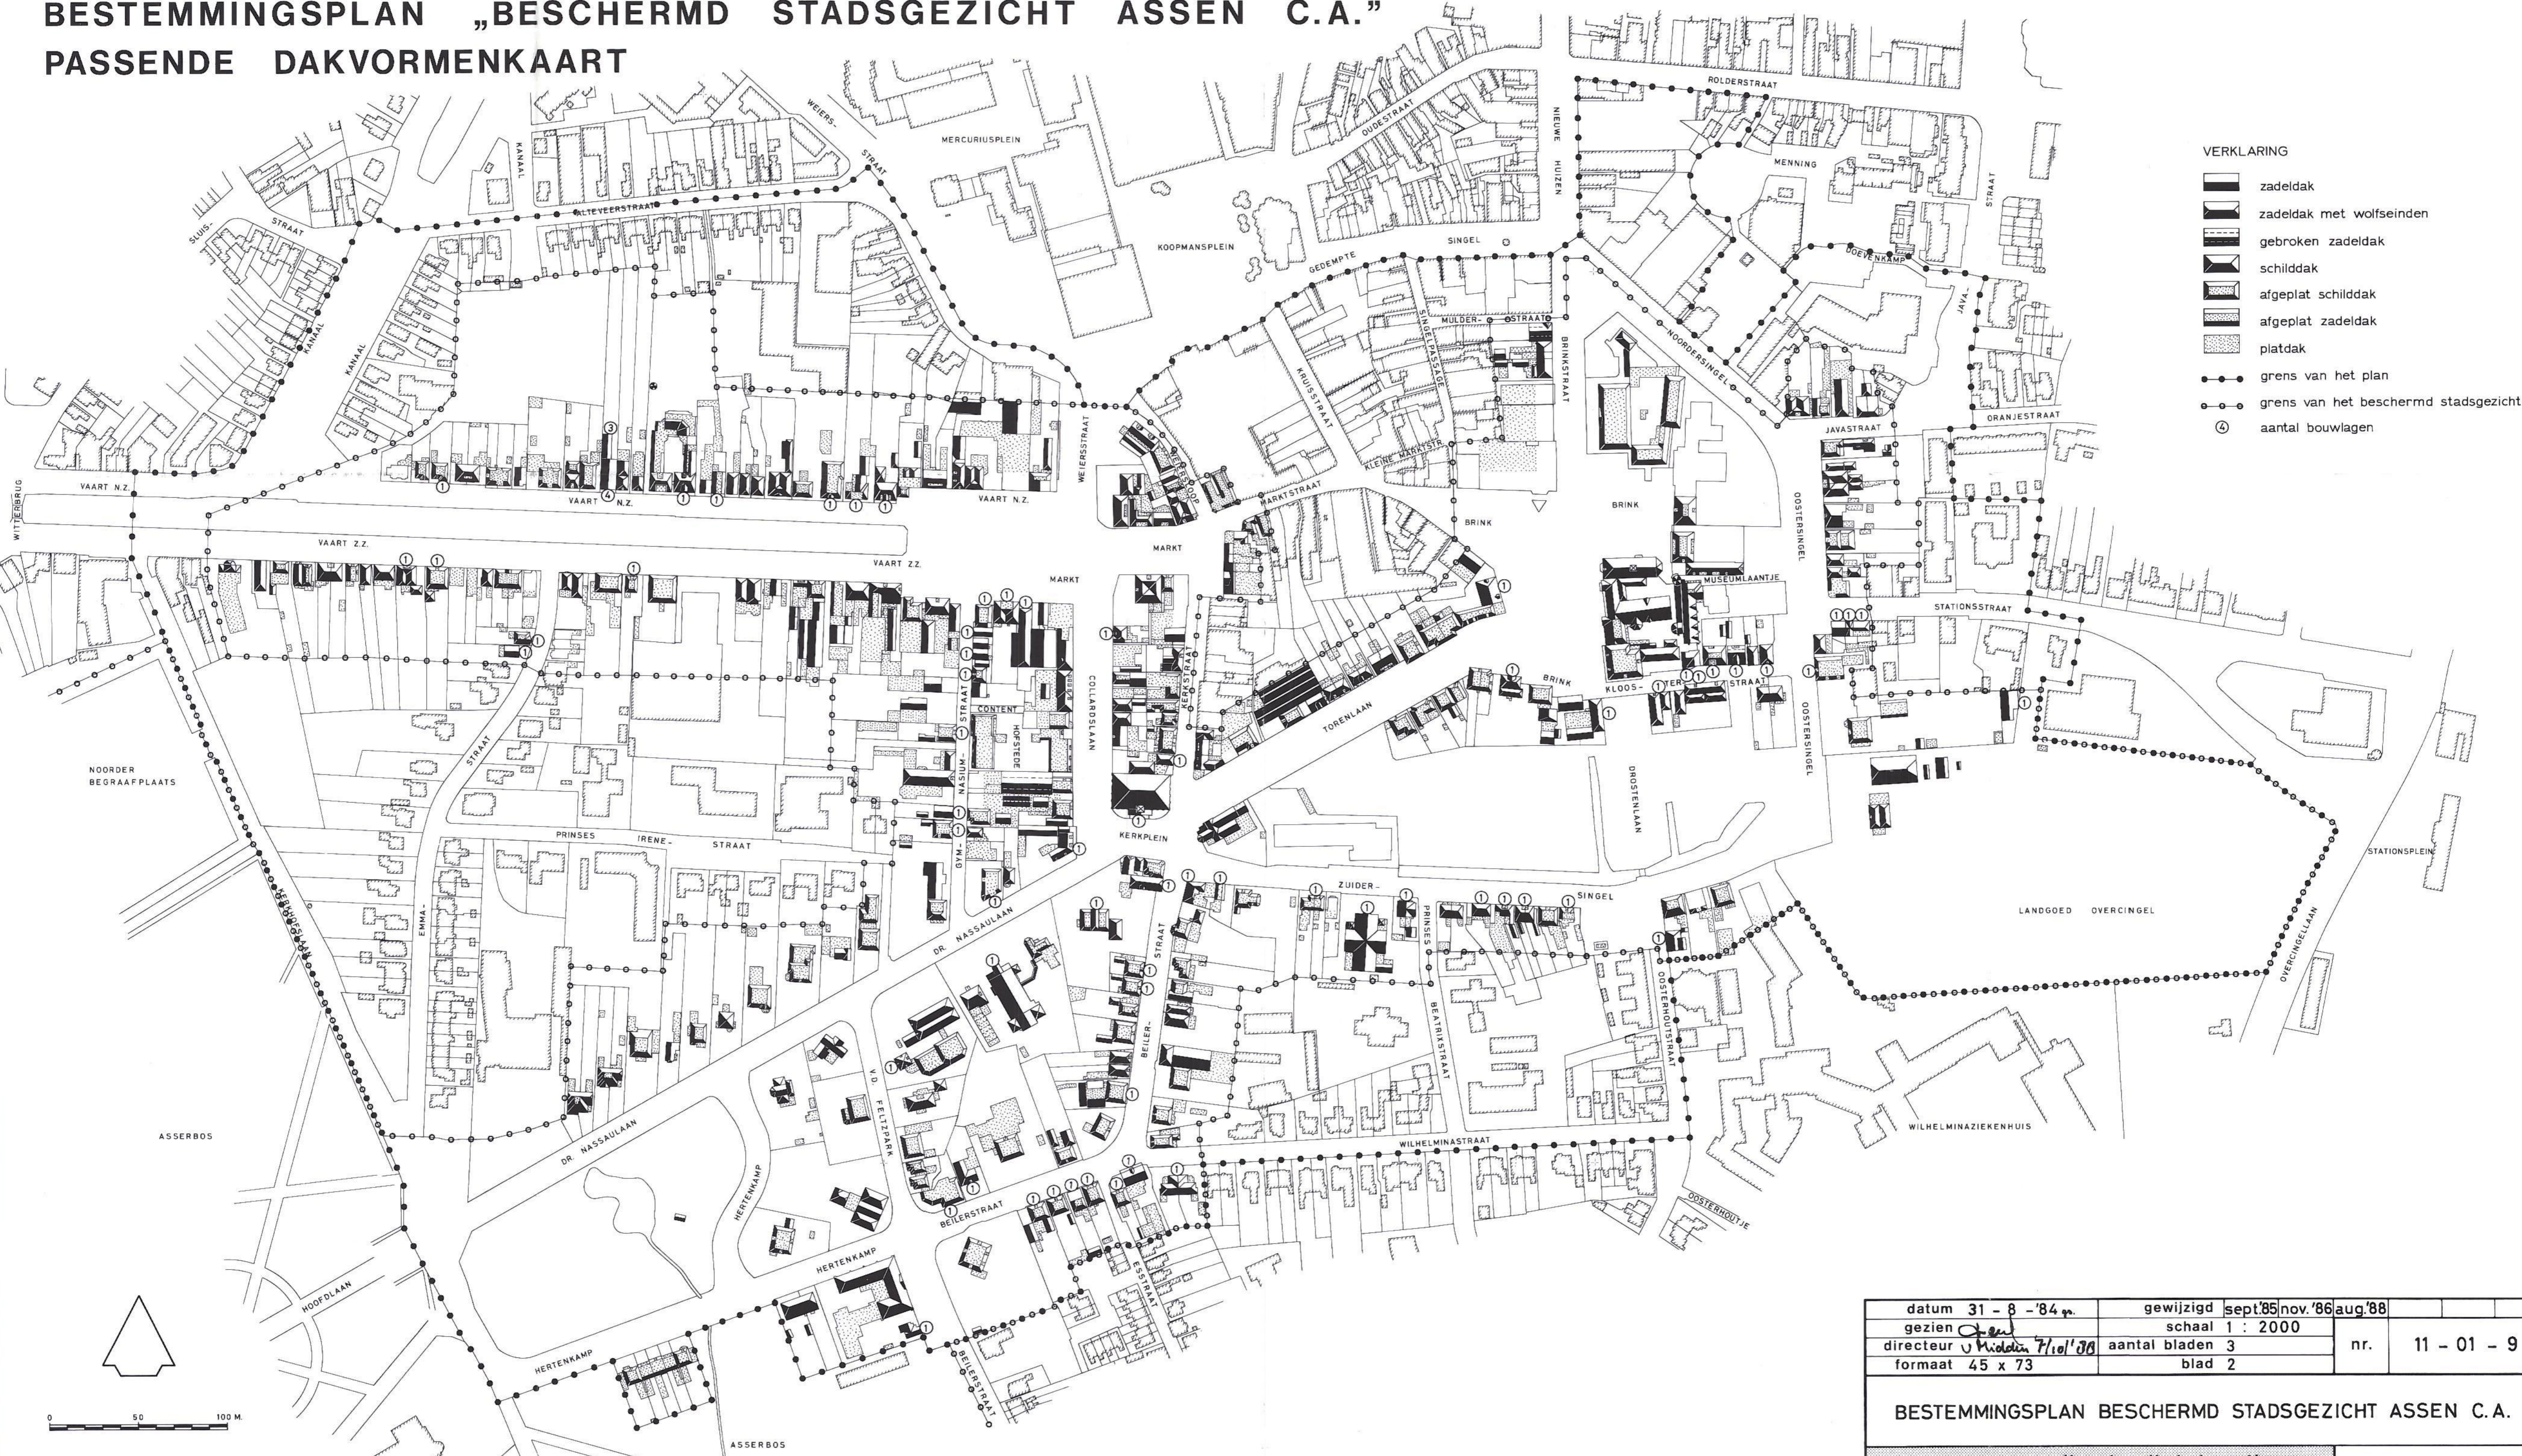

- VERKLARING
- zadeldak
 - zadeldak met wolfseinden
 - gebroken zadeldak
 - schilddak
 - afgeplat schilddak
 - afgeplat zadeldak
 - platdak
 - grens van het plan
 - grens van het beschermd stadsgezicht
 - aantal bouwlagen

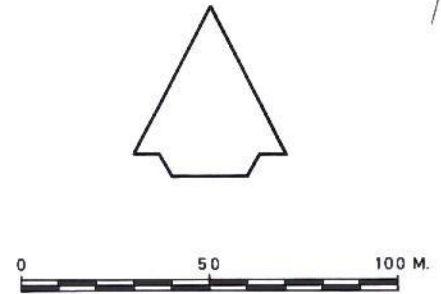

datum 31 - 8 - '84 gr.	gewijzigd sept '85 nov '86 aug '88		
gezien <i>Chen</i>	schaal 1 : 2000	nr.	11 - 01 - 9
directeur <i>J. H. de Vries 7/10/88</i>	aantal bladen 3		
formaat 45 x 73	blad 2		

BESTEMMINGSPLAN BESCHERMD STADSGEZICHT ASSEN C.A.

VRM dienst volkshuisvesting, ruimtelijke ordening en milieu, assen afd. stedenbouw