










**Legenda**


-  Rijbaan
-  Fietspad
-  Onverhard looppad
-  Gras
-  Talud
-  Watergang

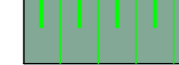




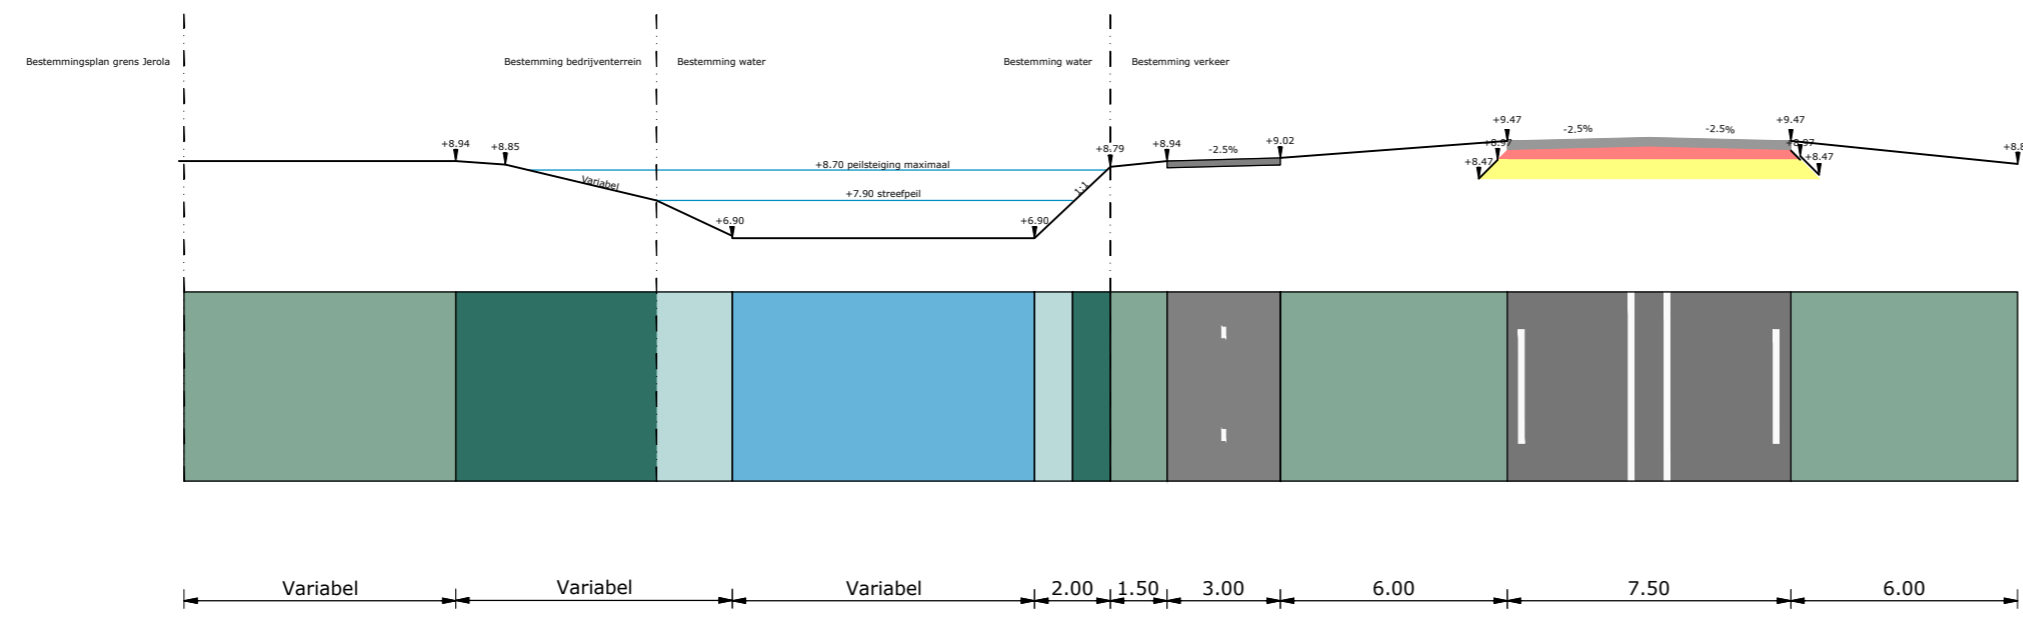

Doorsnede 'A-A'  
Schaal 1:200

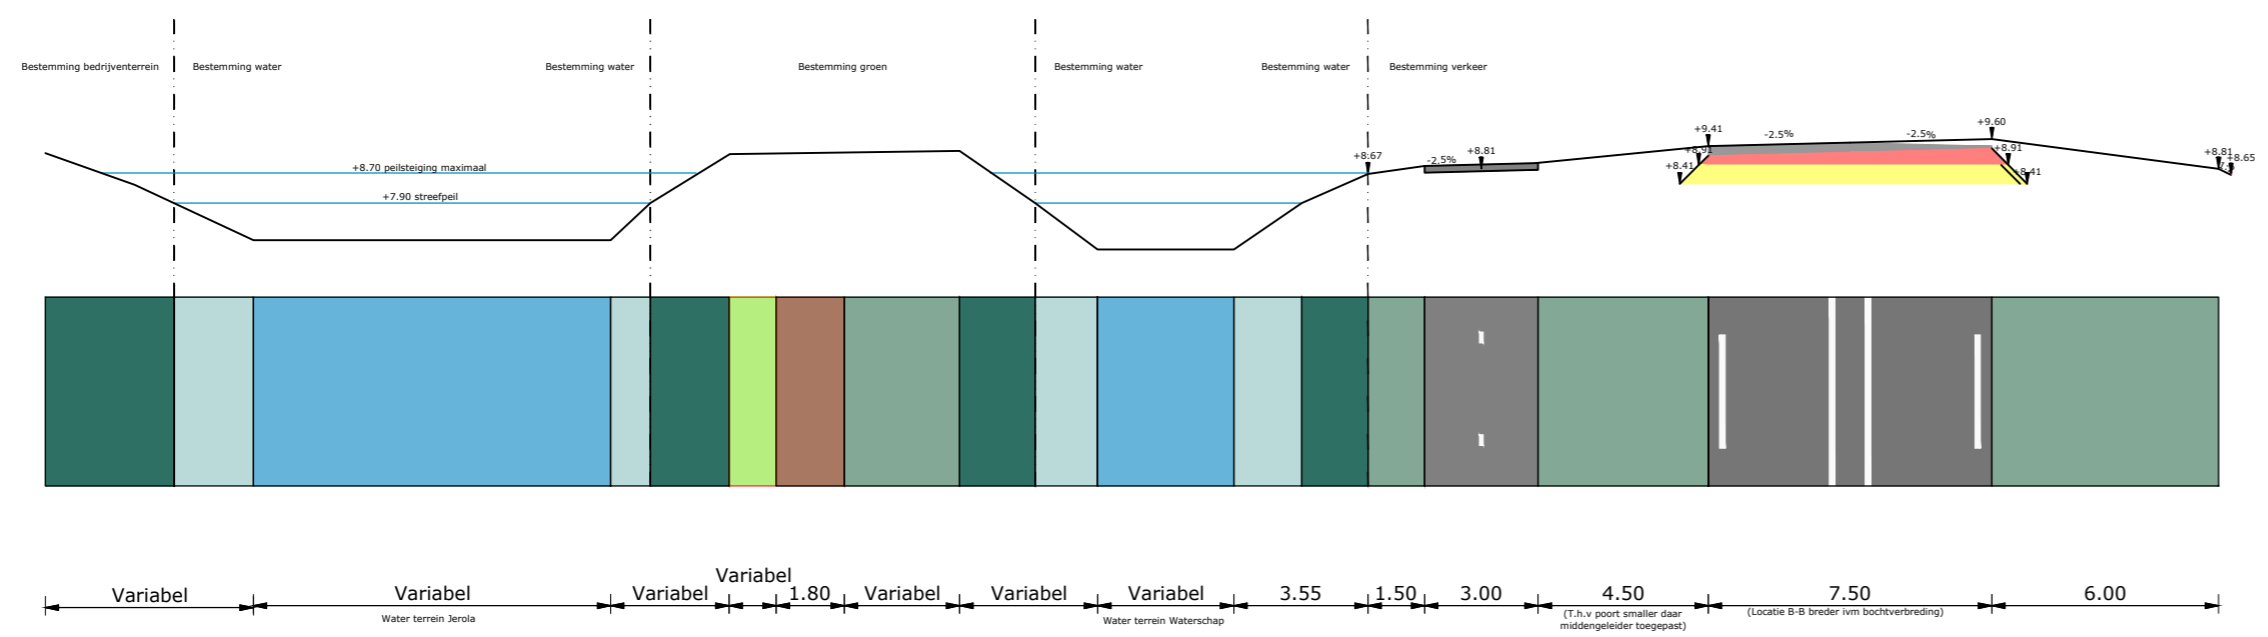

DOORSNEDE 'B - B'  
Schaal 1:200

Opmerking:  
 \* Maatvoering in meters  
 \* Materiaalmaten in millimeters, tenzij anders aangegeven  
 \* Hoogtematen in meters t.o.v. N.A.P.

5																			
4																			
3																			
2																			
1	iks	22-01-2021	Concept																
	DOOR	DATUM	STATUS	OMSCHRIJVING WIJZIGING												OL	RM		

**Opdrachtgever:**  
**GEMEENTE COEVORDEN**

**Project:**  
**ONTWERP ZUIDELIJKE ONTSLUITINGSWEG**

**Onderdeel:**  
**Dwarsprofielen landschapsplan**

**Schaal:** 1:200    **Projectnummer:** 31076203    **Formaat:** A2    **Tekeningnr:** SI01    **Bladnr:** 01 van 01

**Roelofs**  
 Correspondentieadres Hoofdkantoor  
 Postbus 12 7683 ZG Den Ham  
 Bezoekadres Hoofdkantoor  
 Dorpsstraat 20 7683 BJ Den Ham  
 T (0546) 67 88 88  
 E info@roelofsgroep.nl  
 Tevens vestigingen in  
 Stadskanaal  
 Steenwijk  
 Veenendaal

*Meer waarde aan ruimte*