



**GROENMAAT**  
HOVENIERSBEDRIJF

Agrifirm exlan  
postbus 1033  
7940 KA Meppel

De Pienhoek 20  
7761 CB Schoonebeek  
tel 0625028316  
[info@groenmaat.nl](mailto:info@groenmaat.nl)  
[www.groenmaat.nl](http://www.groenmaat.nl)  
Btw nr: 103182858B01  
Kvk nr: 04073312

### **Beplantings plan Mts Stripper**

**Datum 4 Januari 2013**

Het doel het aanbrengen van een groenstrook aan de westzijde van de nieuw te bouwen stal aan de Europaweg 263 te Nieuw Schoonebeek. Waardoor de stal in de toekomst gedeeltelijk aan het oog zal worden onttrokken.

Het resultaat moet zijn dat het bedrijf niet beeld bepalend wordt in de omgeving, maar juist een onderdeel wordt van het landschap.

Bestaande sloot verbreden met een insteek van 3 meter tbv water berging.

Aanplanten stuk tussen slooten pad langs stel met bosplantsoen. Maat 80-100

Quercus robur	Eik	20%
Betula pubescens	Berk	20%
Alnus glutinosa	Zwarte els	20%
Amelanchier Lamarckii	Krent	5%
Fraxinus excelsior	Es	5%
Corylus avellana	Hazelaar	5%
Crataegus monogyna	Meidoorn	5%
Rhamnus frangula	Vuilboom	5%
Prunus avium	Zoete kers	5%
Rosa canina	Hondsroos	5%
Prunus spinosa	Sleedoorn	5%

Aanplanten van 15 st Quercus robur uiteenlopend in diverse maten  
Ho 12-14 Ho 14-16 Ho 16-18 Deze bomen in een wat wild verband aan te planten waardoor dit tzt het zelfde beeld krijgt als de boomwallen in de omgeving

### **Aanleg bosplantsoen**

Terrein spitten met de spitmachine, beplanting aanplanten in wildverband 1x1,5 meter.

### **Onderhoud bosplantsoen**

1e jaar onkruid bestrijden, vrijhouden beplanting dmv maaien of schoffelen  
Na 1 jaar inboeten

In het 3e/4e jaar na aanplant 1w gefaseerde dunning.

Eindresultaat is een singel met enkele uitgegroeide eiken met daaronder een gevarieerde onderbeplanting die gefaseerd wordt afgezet (eens in de 5 jaar)

**Aanleg eiken**

Plantgat 1x1 meter, losmaken en voorzien van compost 0,1 m3 en haag meststof  
voorzien van 2 onbehandelde boompalen en drainage/lucht/watergeef slang.

**Onderhoud eiken**

1e jaar evt watergeven in droogte periodes tevens schoonhouden boomspiegel  
in het 3e/4e jaarna aanplant 1e vormsnoei en controle boombanden.

Hopende u een passend plan te hebben gedaan.

met vriendelijke groet,

John Lambers.  
Groenmaat hoveniers.

Groenmaat Hovenierstestijff  
 De Plooihoek 20  
 7761 CB Schoonebeek  
 Tel: 0624-653700  
 Mob: 0625023376  
 info@groenmaat.nl


Verbreiden van de bestaande sloot Ebor  
 de 10% waterberging. Insteek smele.

Nieuw aan te planten bosparksoorten

- \* Quercus Robur 20%
- \* Betula pubescens 20%
- \* Alnus glutinosa 20%
- \* A. Melancholicon karawickii 5%
- \* Fraxinus excelsior 5%
- \* Corylus avellana 5%
- \* Crataegus monogyna 5%
- \* Rhamnus frangula 5%
- \* Pinus avium 5%
- \* Rosa canina 5%
- \* Pinus sp. 5%

*(Handwritten signature)* 18 stuks Quercus Robur  
 maat 12-14 - 14-16 - 16-18.

Situatie Gedeelte Emmen  
 Sectie G 1: 200  
 Situaat T: 1000

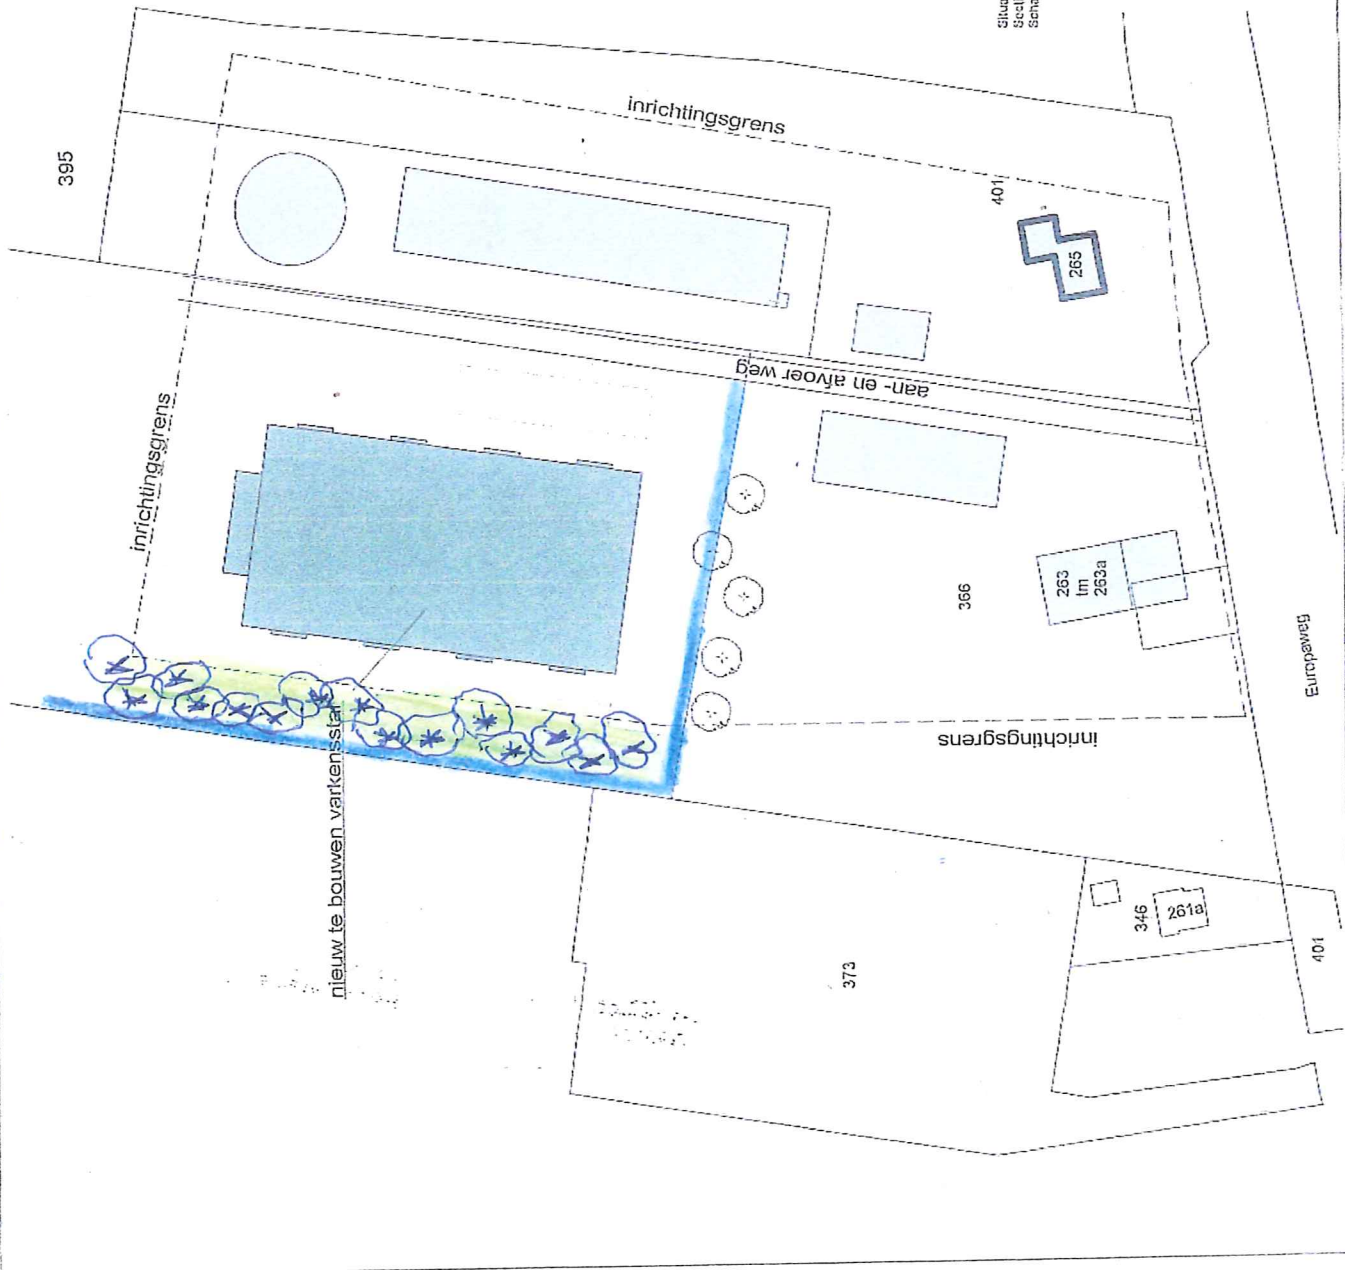

getekend: /B	getekend: /B
schaal: 1:100	schaal: 1:100
tekeningnr.: 112465	tekeningnr.: 112465
Mrs. Sijper Europaweg 93 7765 AC Nieuw-Schoonebeek tel: 0624-541433	
