


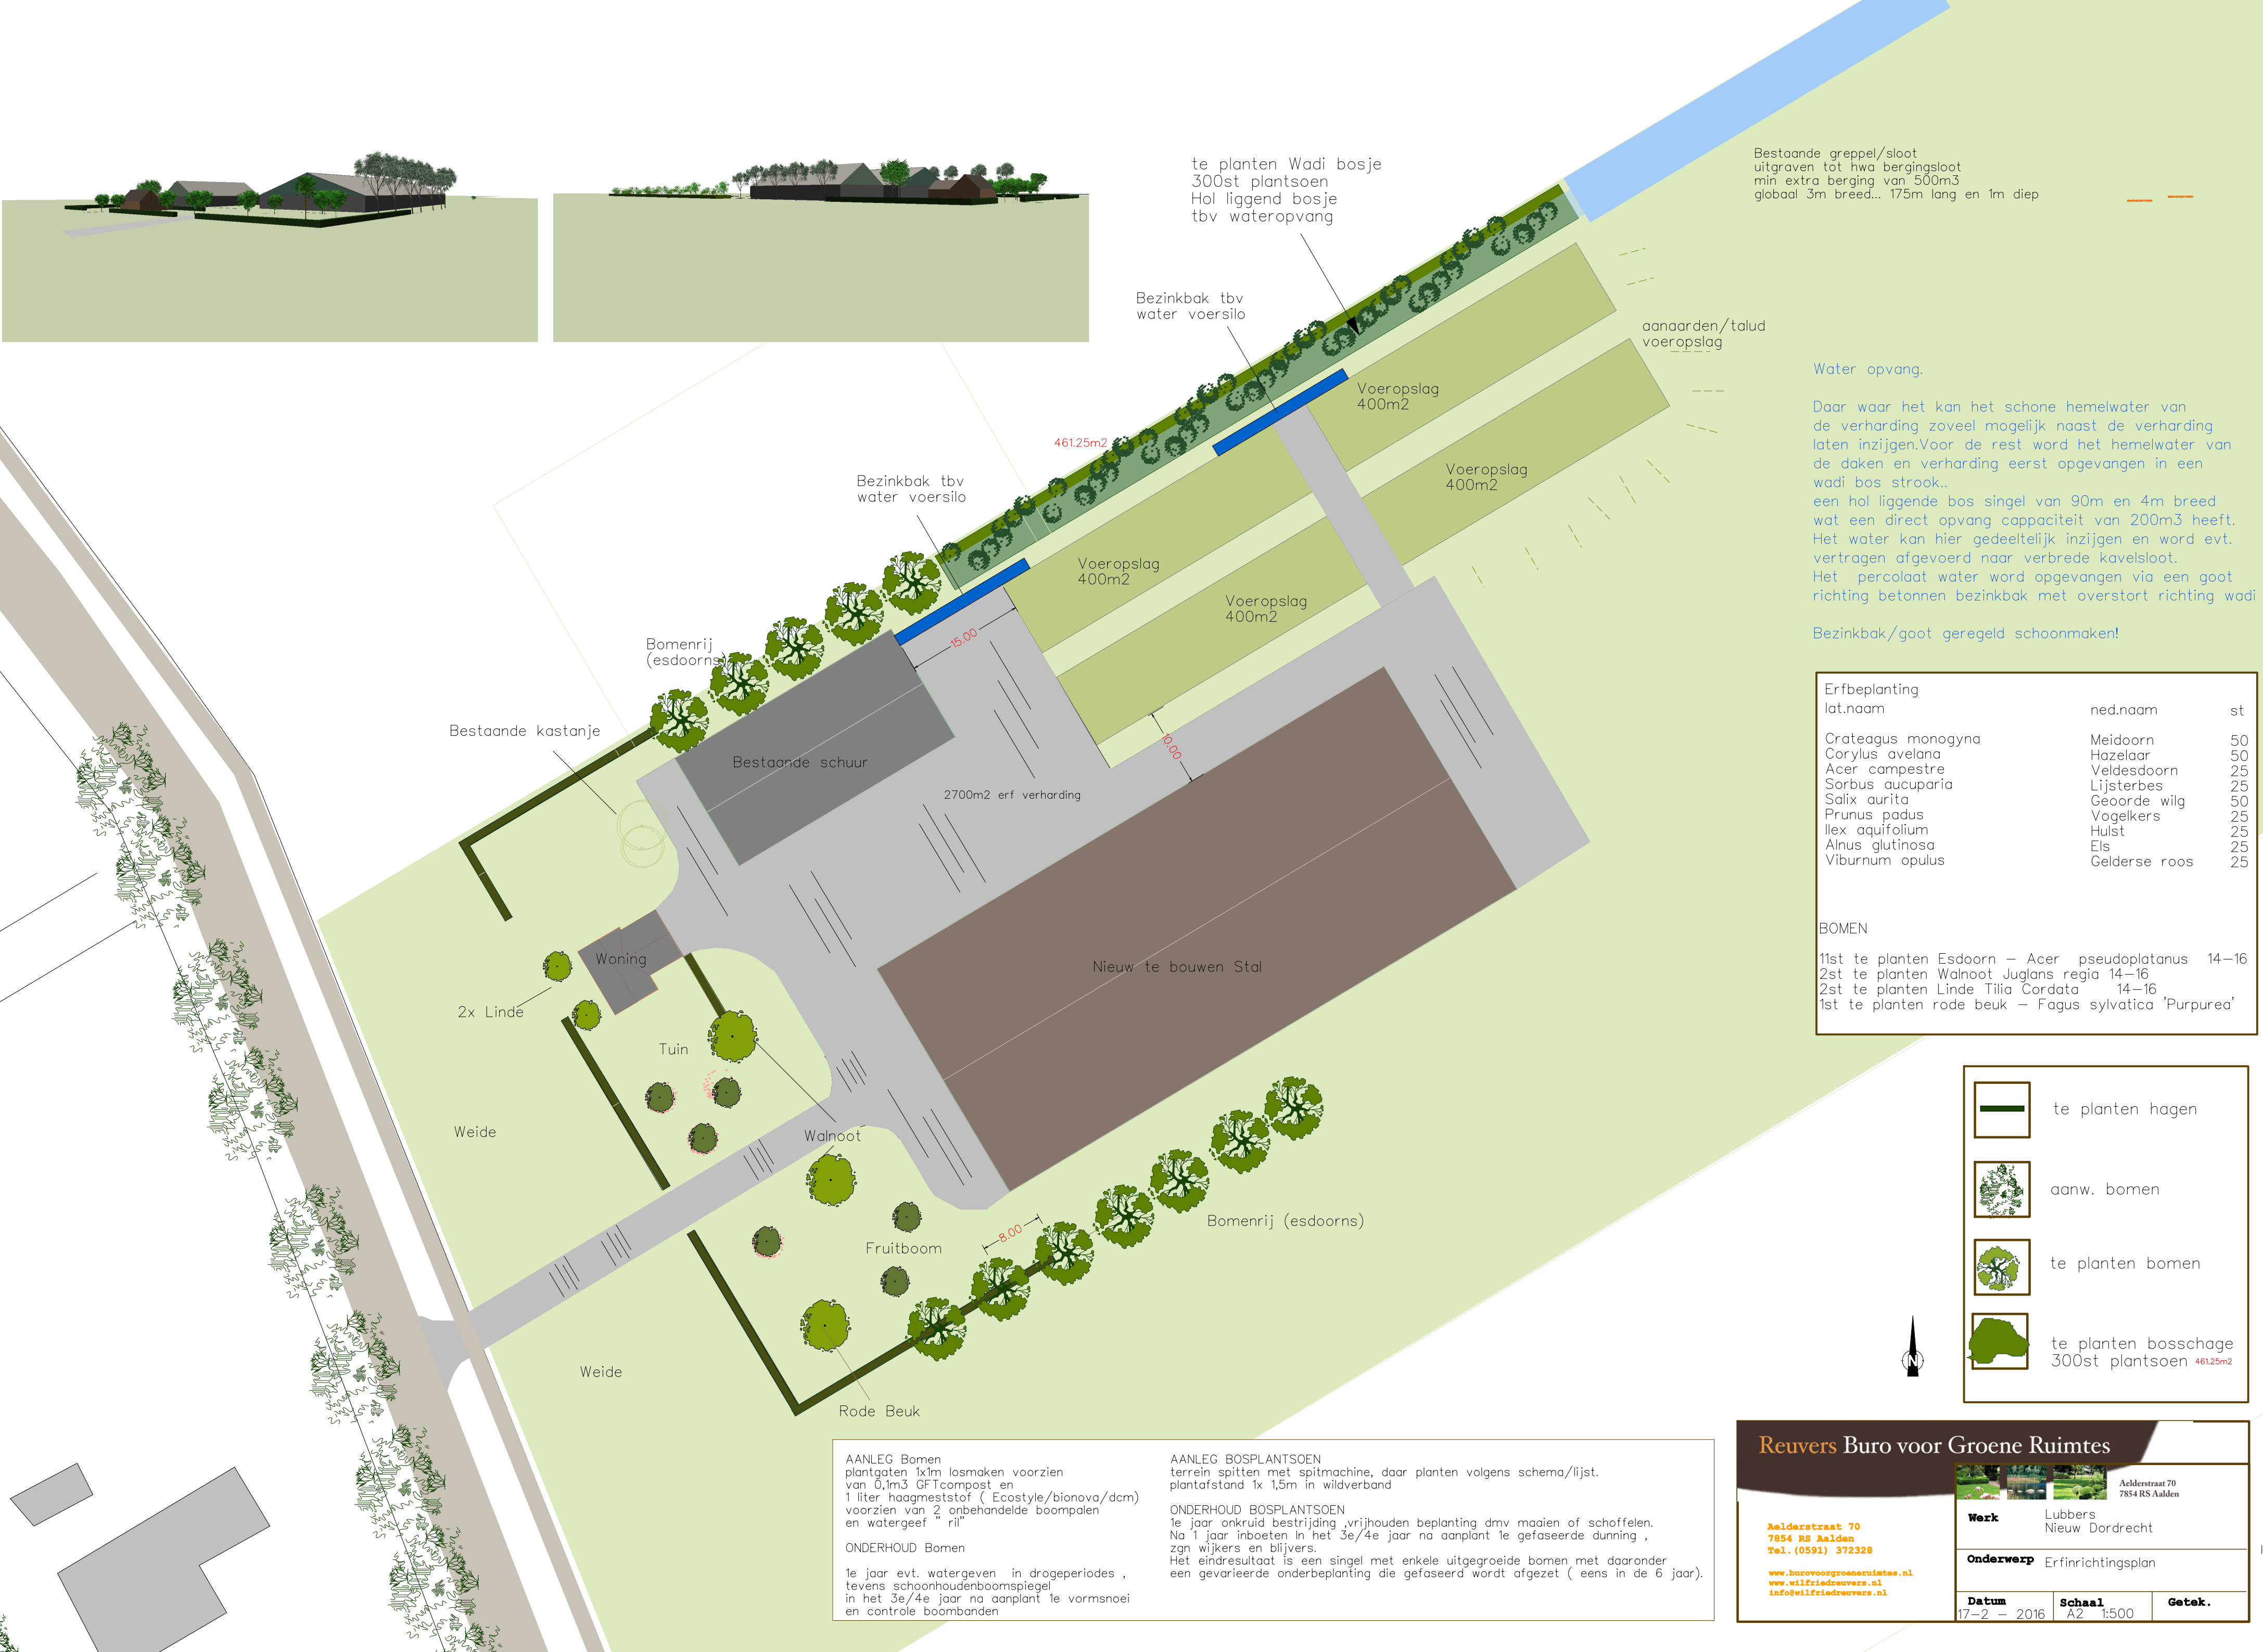

Bestaande greppel/sloot
uitgraven tot hwa bergingsloot
min extra berging van 500m3
globaal 3m breed... 175m lang en 1m diep

Water opvang.

Daar waar het kan het schone hemelwater van de verharding zoveel mogelijk naast de verharding laten inzigen.Voor de rest word het hemelwater van de daken en verharding eerst opgevangen in een wadi bos strook..
een hol liggende bos singel van 90m en 4m breed wat een direct opvang cappaciteit van 200m3 heeft. Het water kan hier gedeeltelijk inzigen en word evt. vertragen afgevoerd naar verbrede kavelsloot. Het percolaat water word opgevangen via een goot richting betonnen bezinkbak met overstort richting wadi

Bezinkbak/goot geregeld schoonmaken!

Erfbeplanting	lat. naam	ned. naam	st
Crateagus monogyna		Meidoorn	50
Corylus avelana		Hazelaar	50
Acer campestre		Veldesdoorn	25
Sorbus aucuparia		Lijsterbes	25
Salix aurita		Geoorde wilg	50
Prunus padus		Vogelkers	25
Ilex aquifolium		Hulst	25
Alnus glutinosa		Els	25
Viburnum opulus		Gelderse roos	25
BOMEN			
11st te planten Esdoorn – Acer pseudoplatanus 14–16			
2st te planten Walnoot Juglans regia 14–16			
2st te planten Linde Tilia Cordata 14–16			
1st te planten rode beuk – Fagus sylvatica 'Purpurea'			

	te planten hagen
	aanw. bomen
	te planten bomen
	te planten bosschage 300st plantsoen 46125m2

AANLEG Bomen plantgaten 1x1m losmaken voorzien van 0,1m3 GFTcompost en 1 liter haagmeststof (Ecostyle/bionova/dcm) voorzien van 2 onbehandelde boompalen en watergeef " ril"	AANLEG BOSPLANTSOEN terrein spitten met spitmachine, daar planten volgens schema/lijs. plantafstand 1x 1,5m in wildverband
ONDERHOUD Bomen 1e jaar evt. watergeven in drogeperiodes , tevens schoonhoudenboomspegel in het 3e/4e jaar na aanplant 1e vormsnoei en controle boombanden	ONDERHOUD BOSPLANTSOEN 1e jaar onkruid bestrijding ,vrijhouden beplanting dmv maaien of schoffelen. Na 1 jaar inboeten In het 3e/4e jaar na aanplant 1e gefaseerde dunning , zgn wijkers en blijvers. Het eindresultaat is een singel met enkele uitgegroeide bomen met daaronder een gevarieerde onderbeplanting die gefaseerd wordt afgezet (eens in de 6 jaar).

Reuvers Buro voor Groene Ruimtes

Aelderstraat 70
7854 RS Aalden
Tel. (0591) 372328

www.burovoorgroeneruimtes.nl
www.wilfriedreuvers.nl
info@wilfriedreuvers.nl



Aelderstraat 70
7854 RS Aalden

Werk Lubbers
Nieuw Dordrecht

Onderwerp Erfinrichtingsplan

Datum 17-2 - 2016	Schaal A2 1:500	Getek.
-----------------------------	---------------------------	---------------