
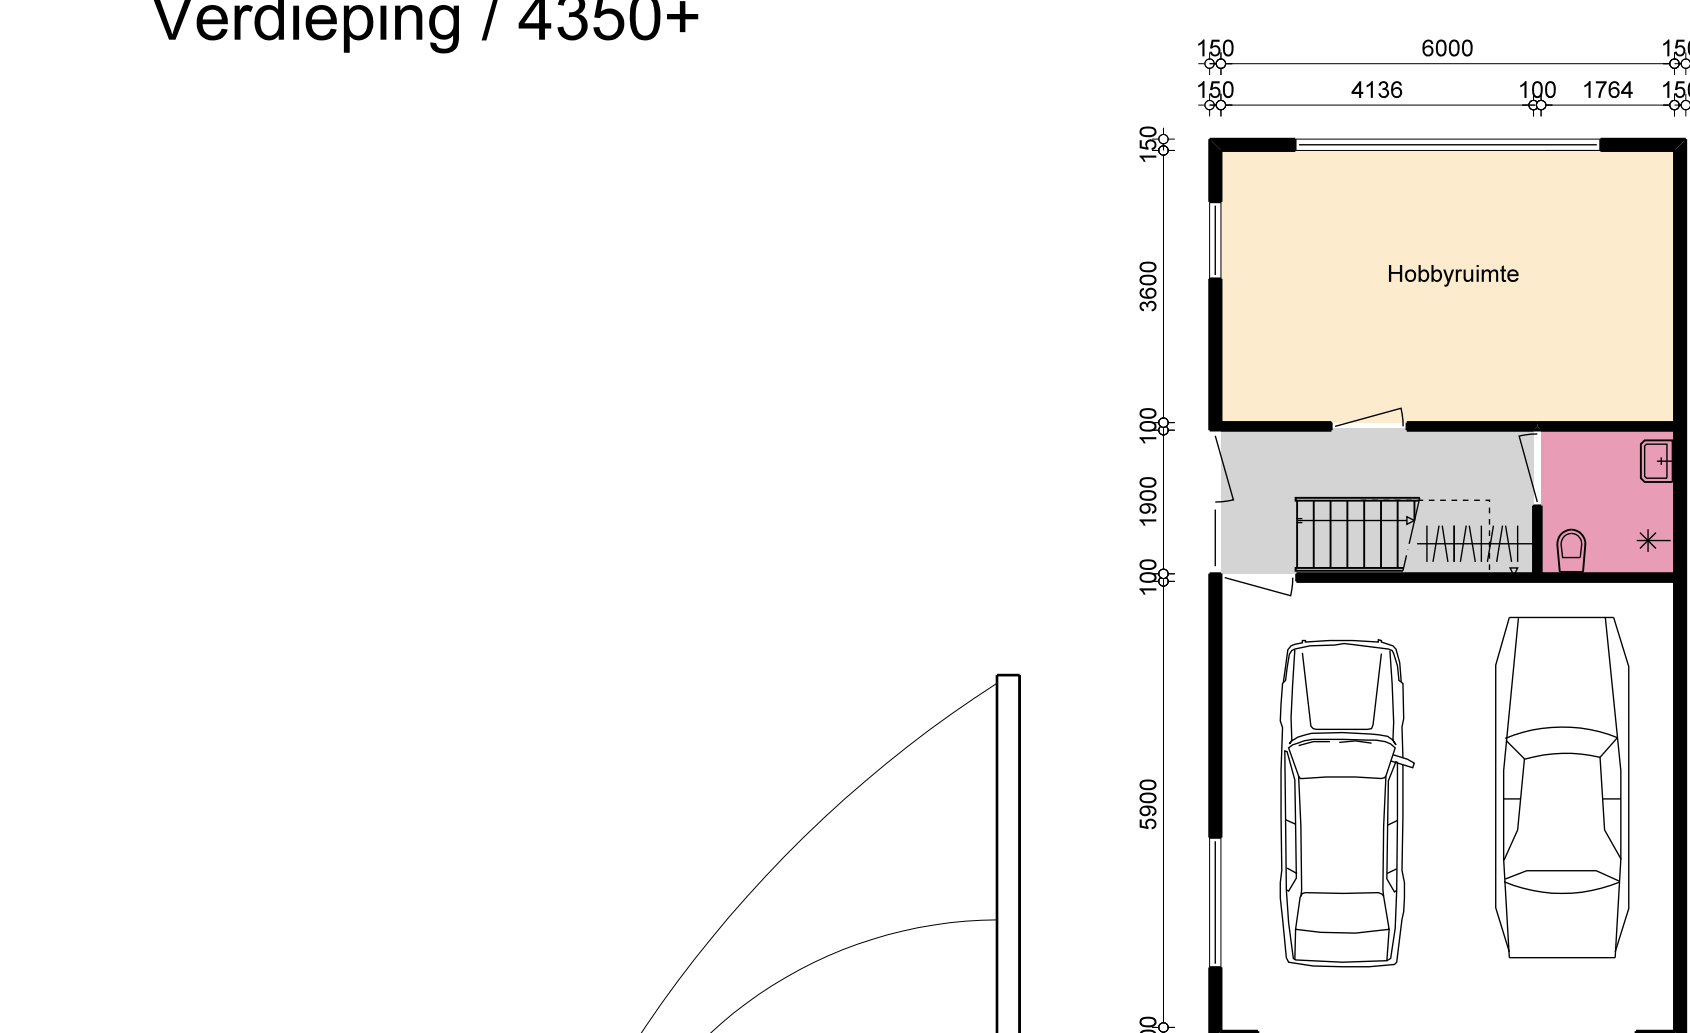



Verdieping / 4350+

gevelrenvooi

onderdeel	omschrijving	kleur
gevel	baksteen	rood/bruin
voegwerk	mortel	antraciet
houten gevelvlakken	red cedar delen	natuur/grijzend
bijgebouw	red cedar delen	natuur/grijzend
kozijnen	hout	wit
lijst voordeur	stucwerk	wit
ramen en deuren	hout	donkergroen
dakramen	hout/metaal	antraciet
dakbedekking hoofdgebouw	riet	natuur
dakbedekking bijgebouw	dakpannen	antraciet/grijs
rookgasafvoer	metaal	antraciet

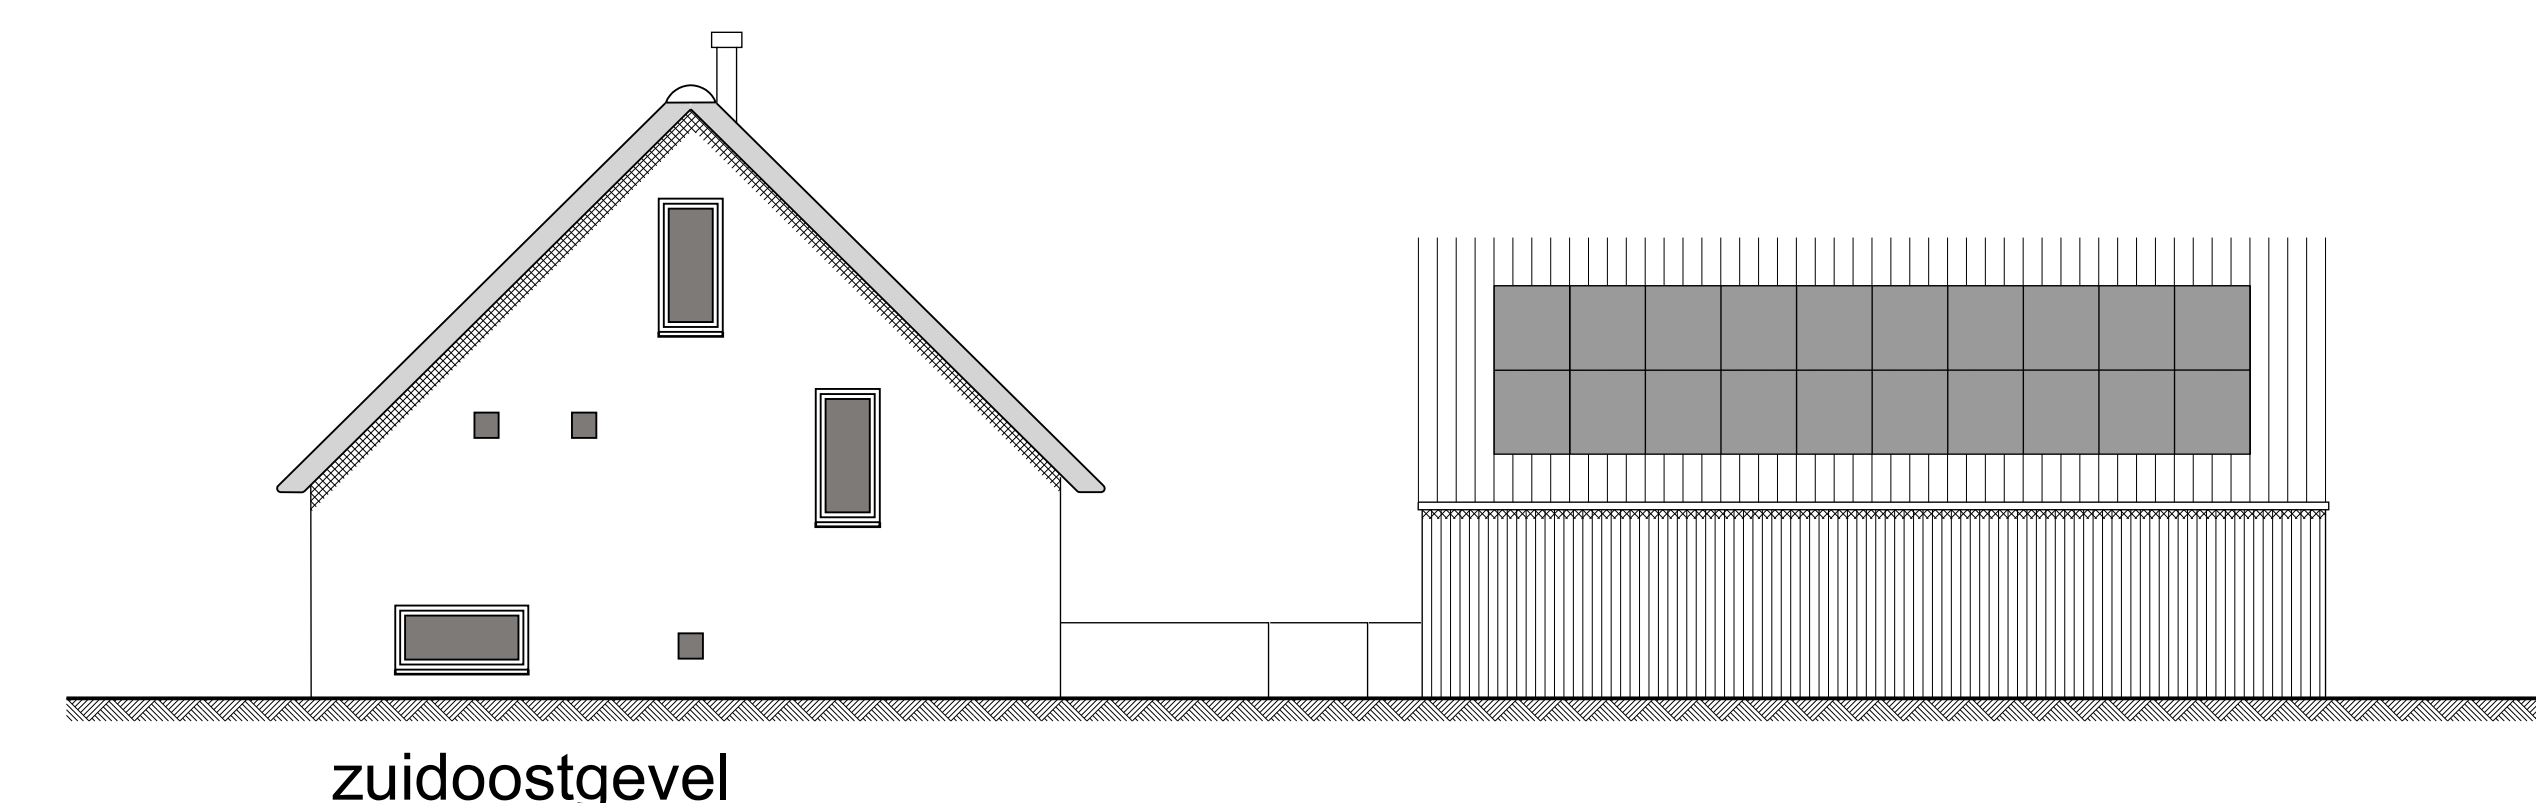


Begane grond bijgebouw 75 m2

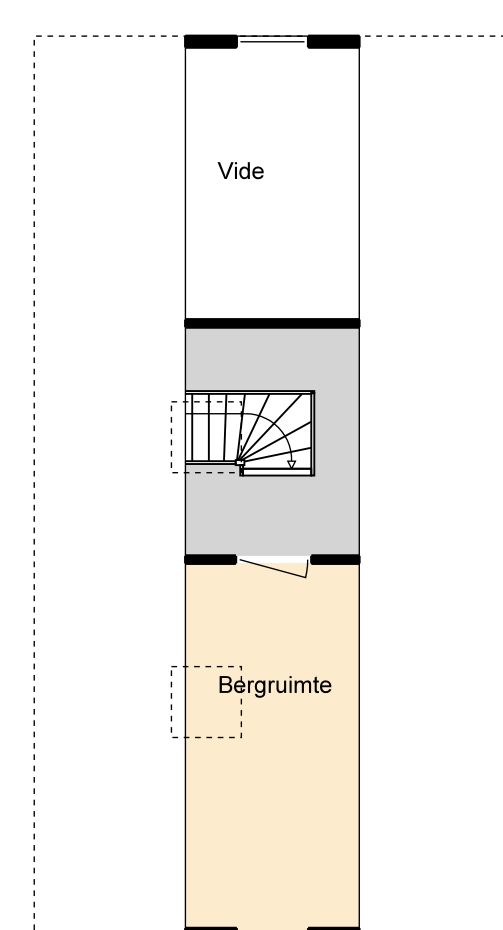

Verdieping bijgebouw





Begane grond / 1450+ 145 m2

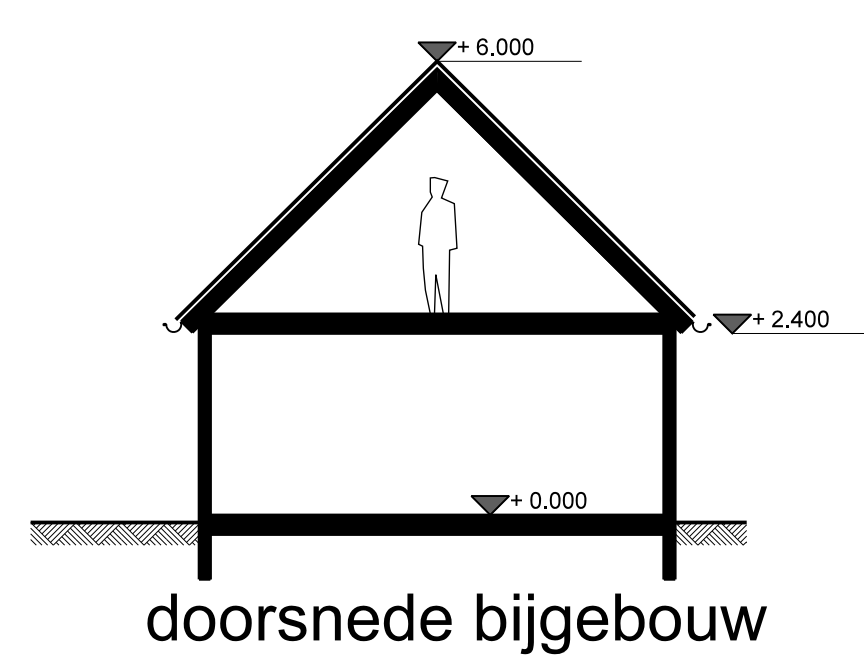


doorsnede bijgebouw




kavelinrichting in hoofdlijnen

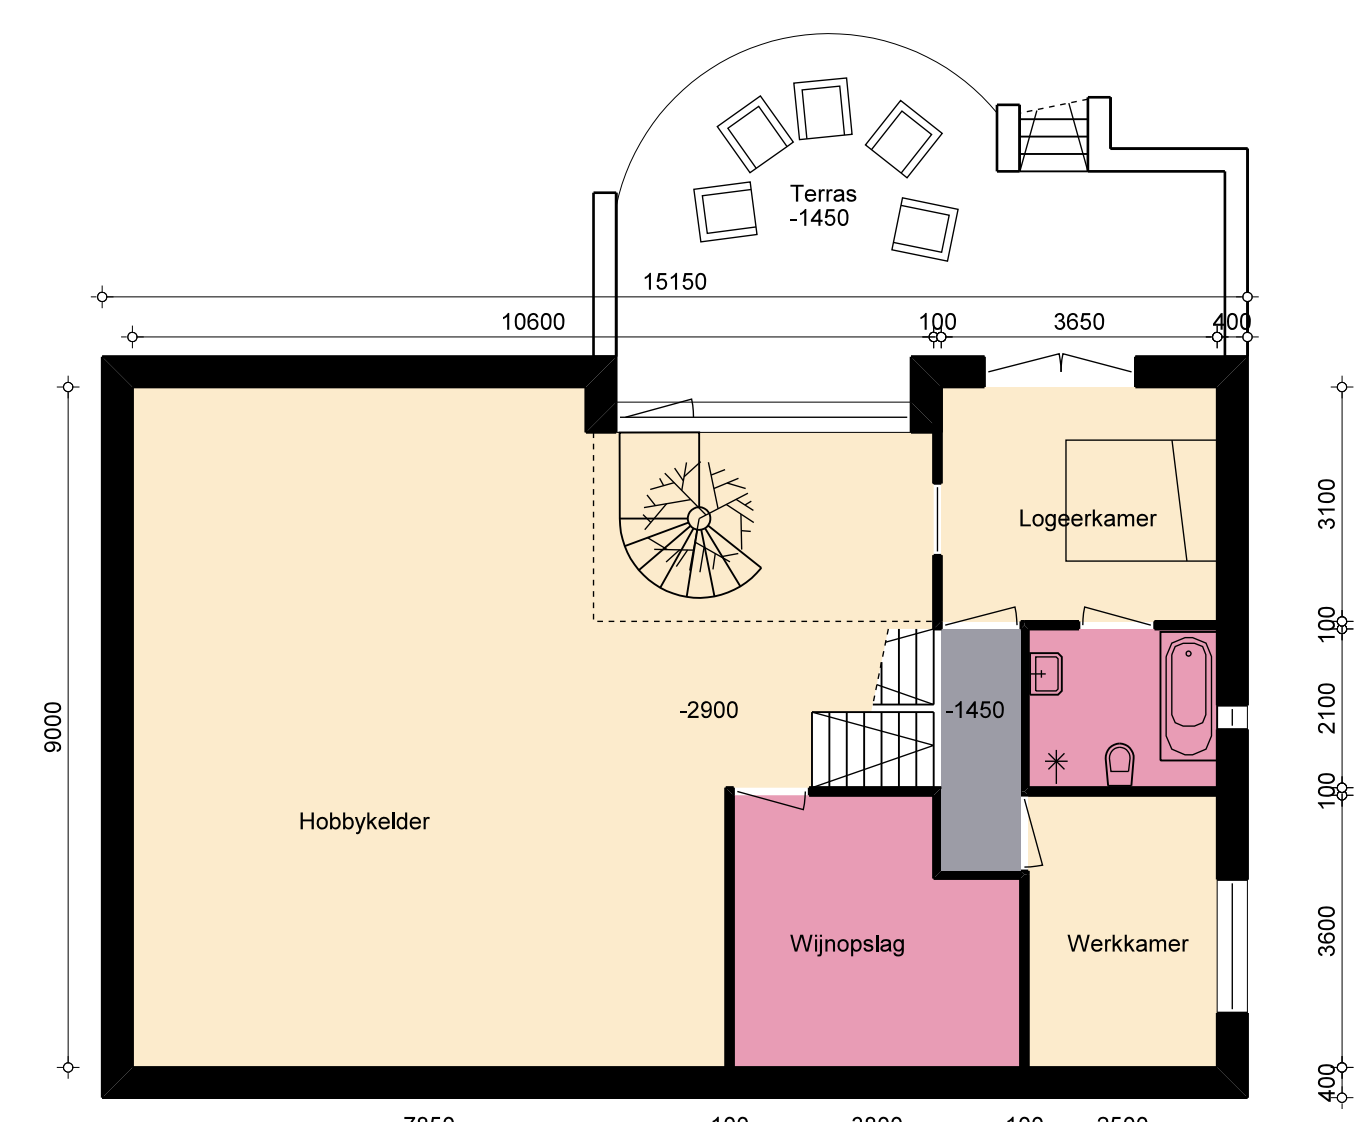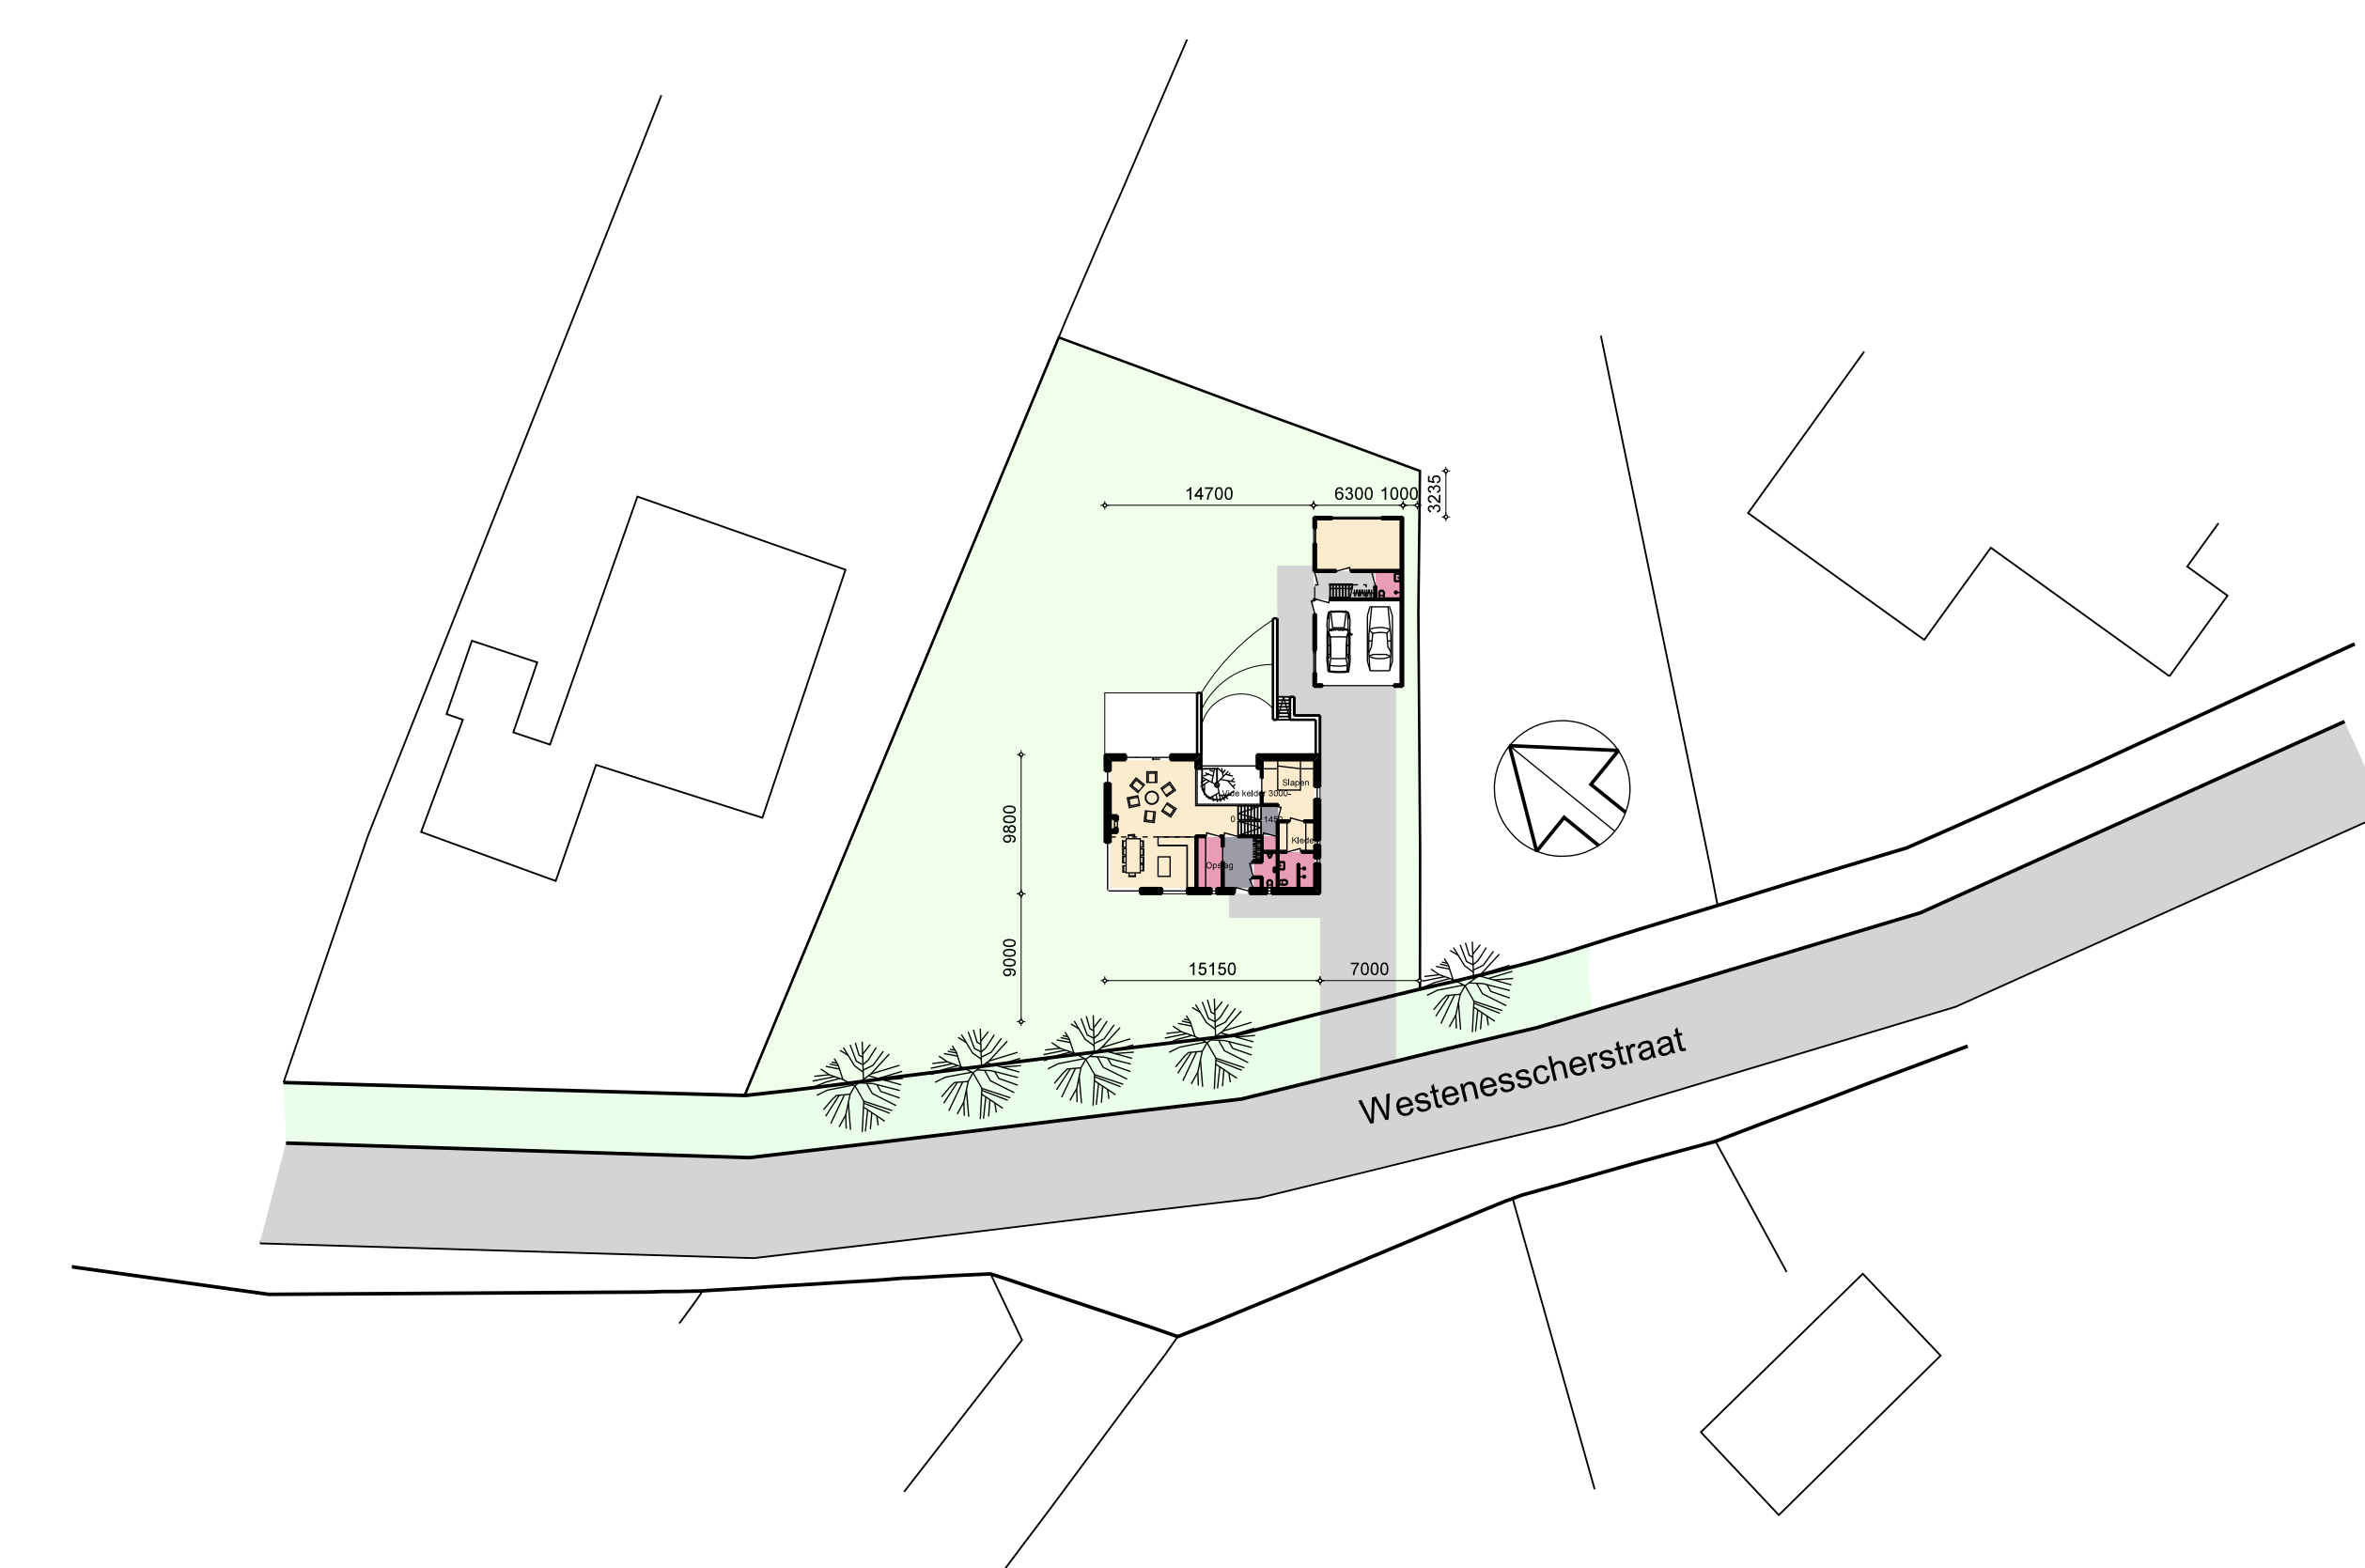


Kelder / -1450

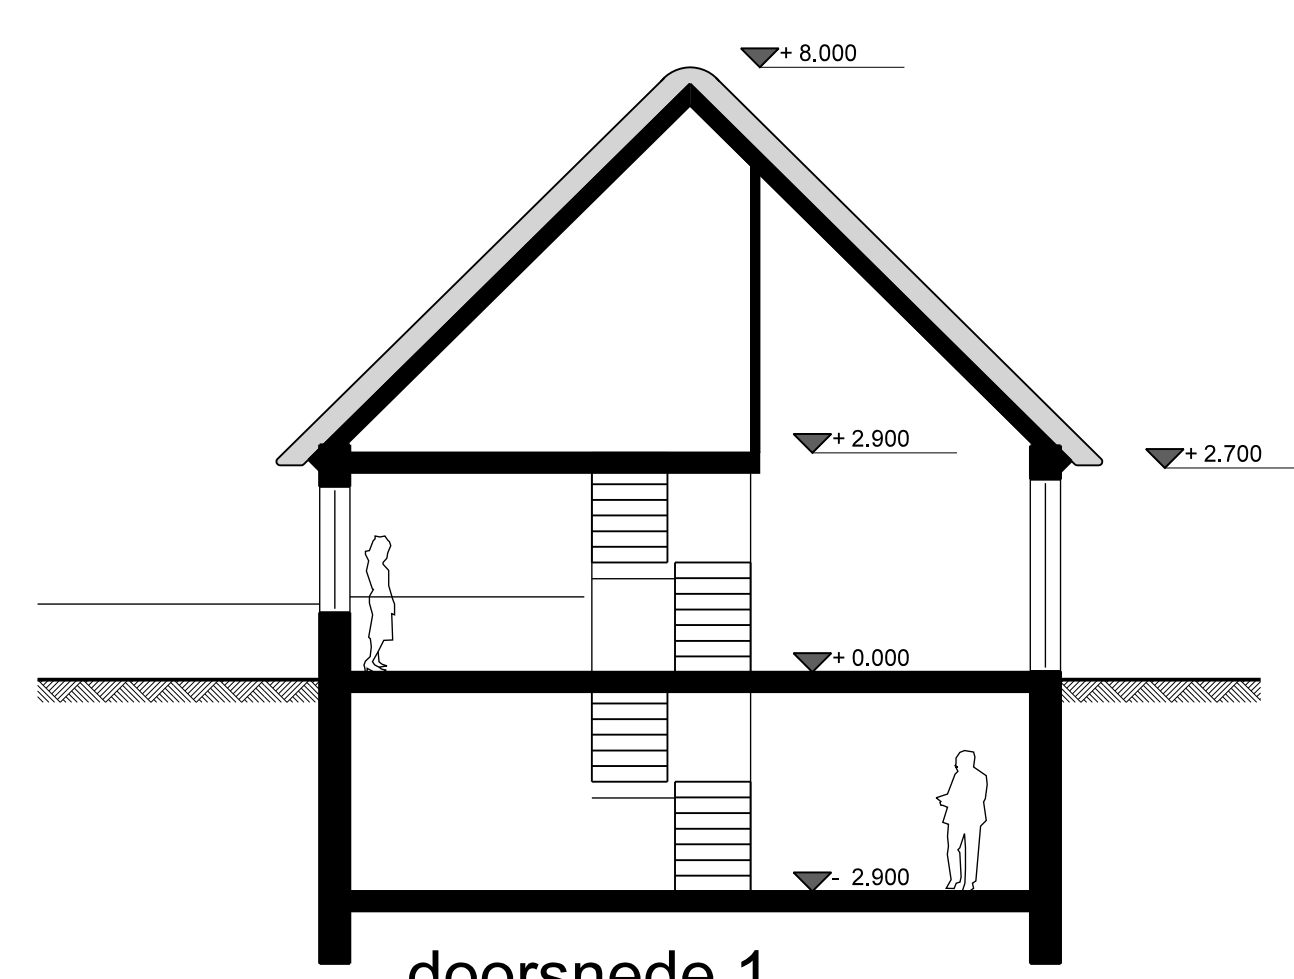

doorsnede 1

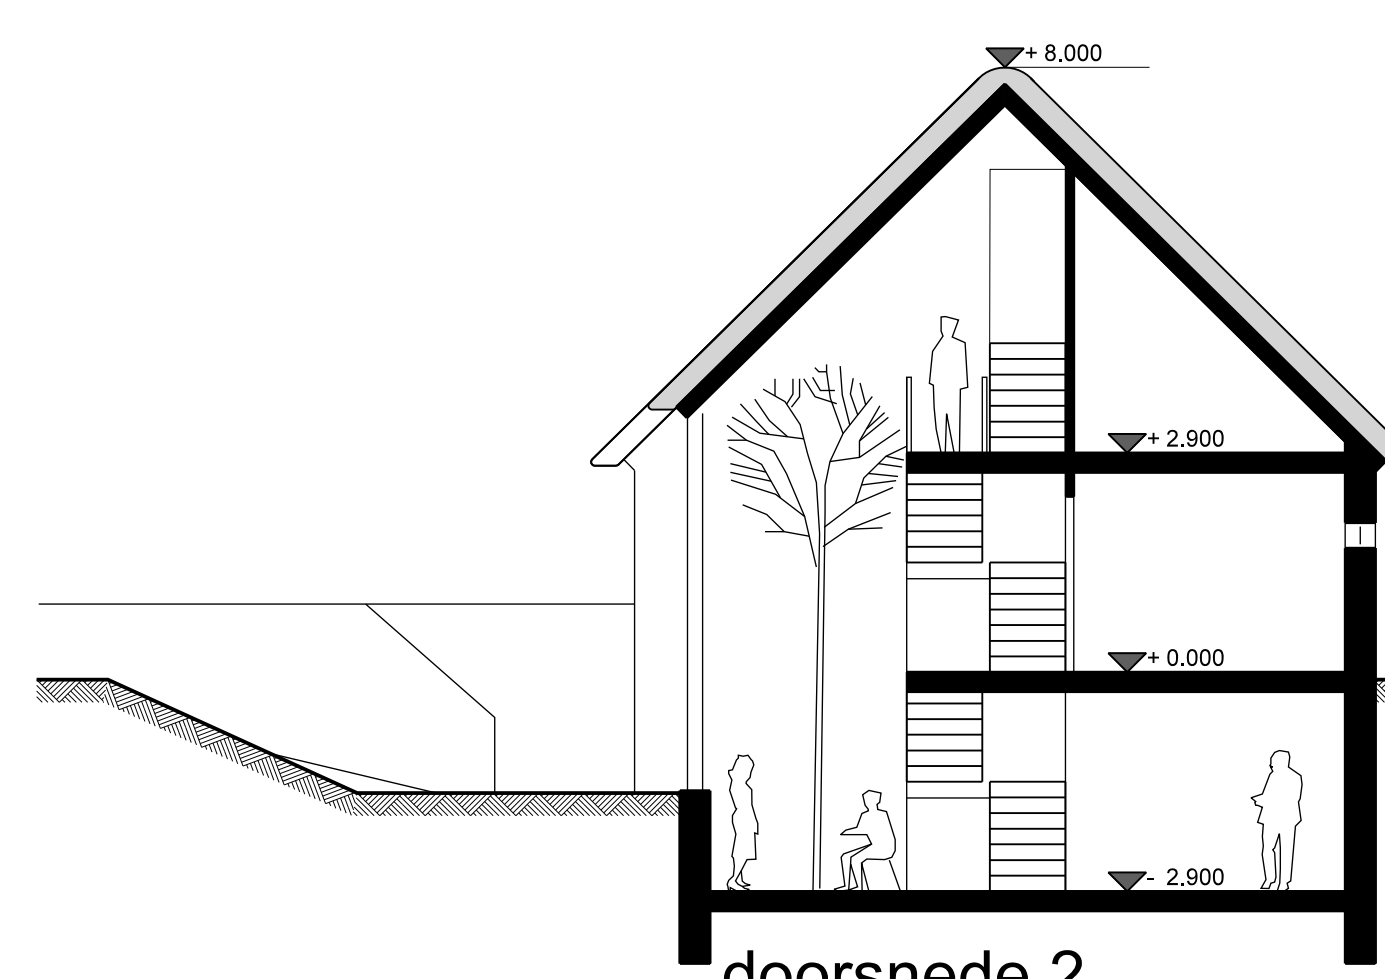

doorsnede 2

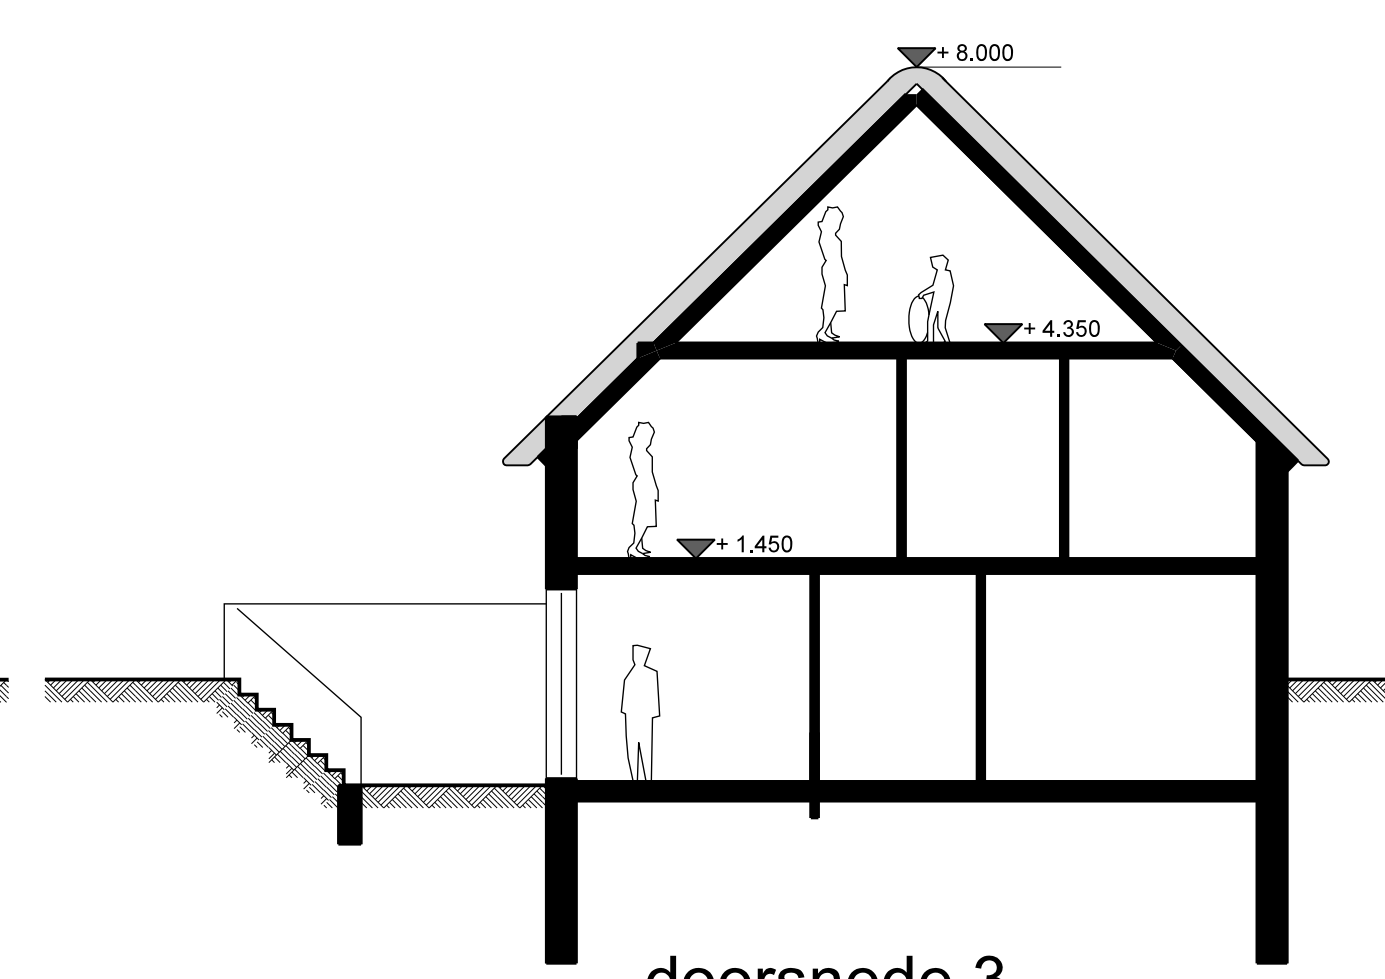

doorsnede 3

Kadastraal bekend: Gemeente Emmen Emmen T 691
 Plaatselijk bekend: Westenesscherstraat 60 7814 TA Emmen
 Situatie 1:500