




woning 1
 woning 2
 woning 3
 woning 4








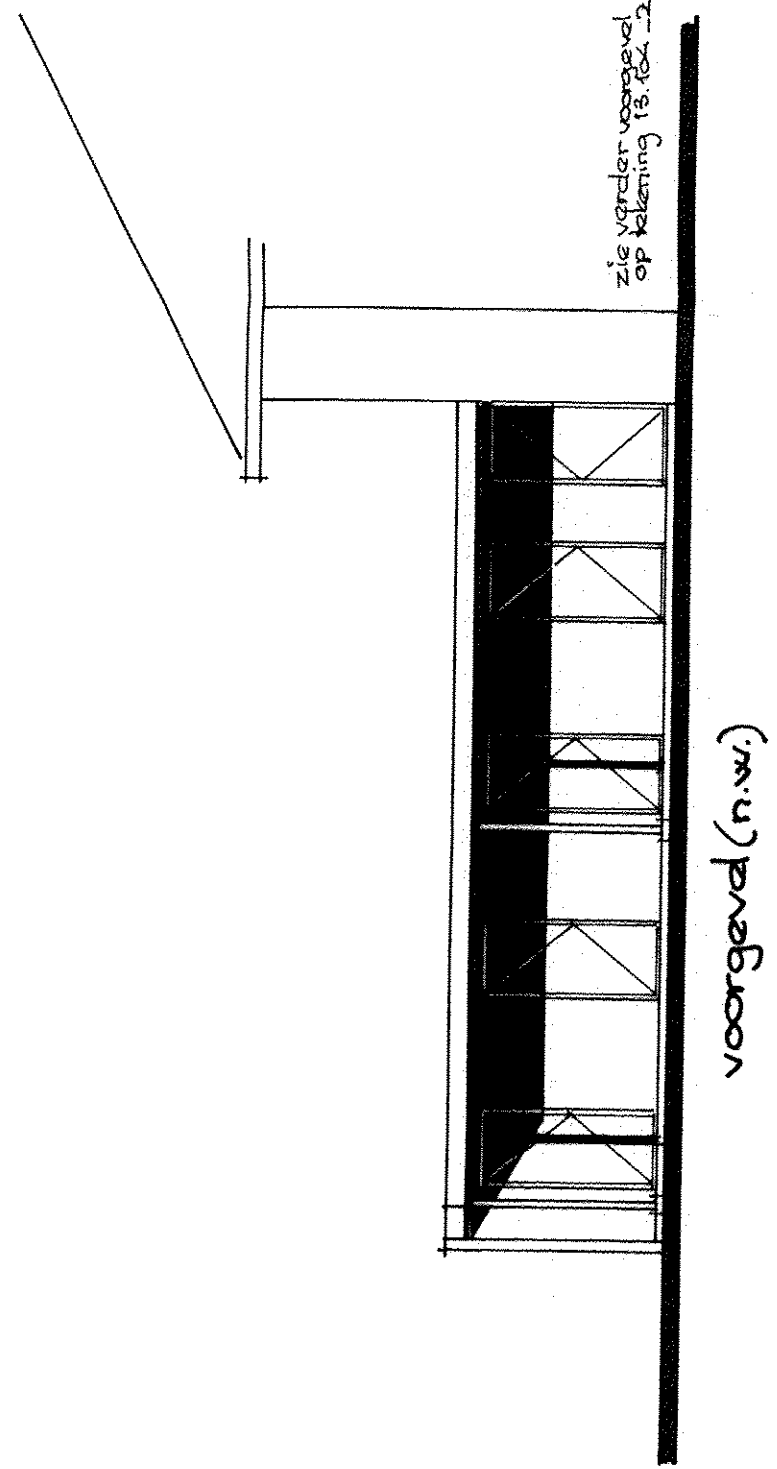


voorgevel (n.w.)

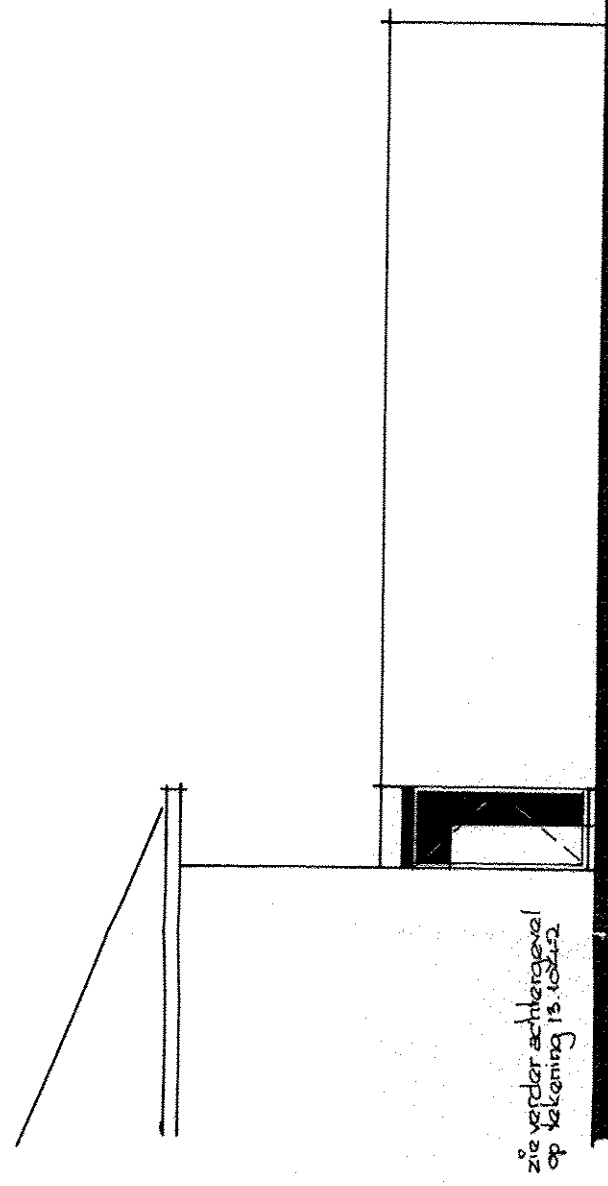

achtergevel (z.o.)

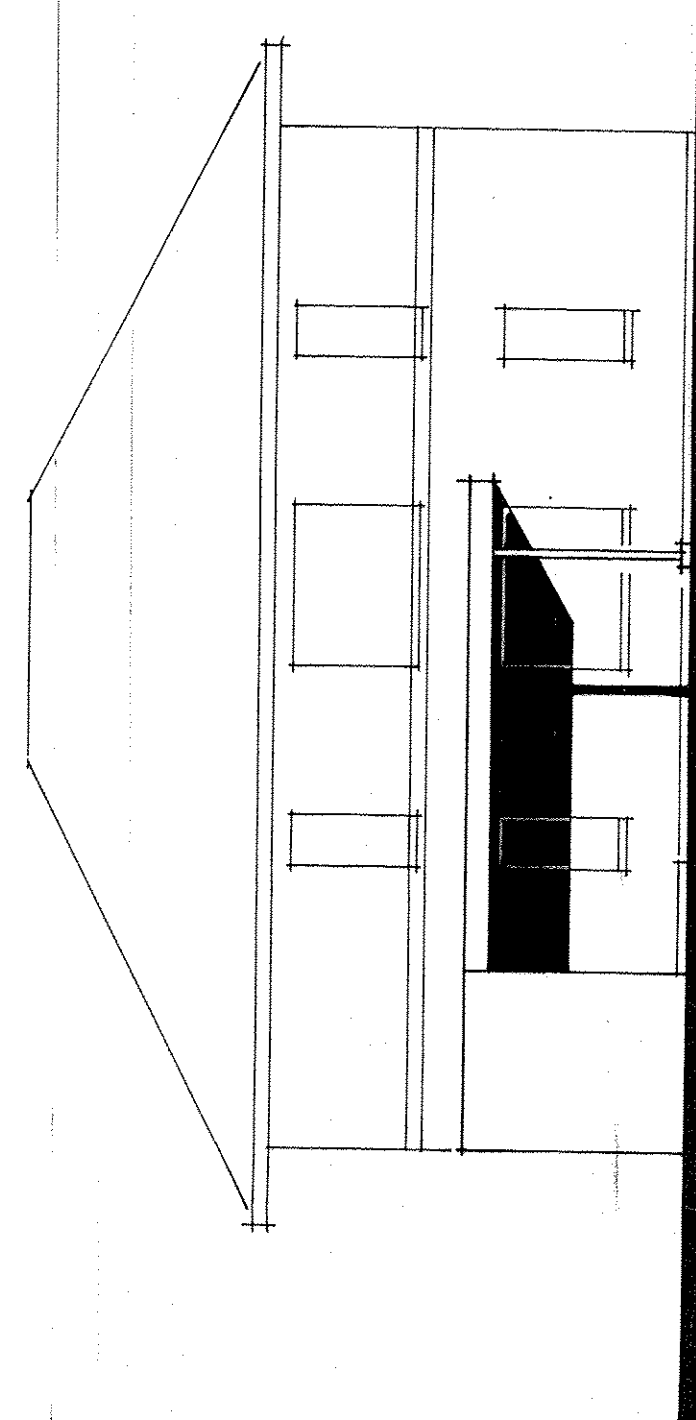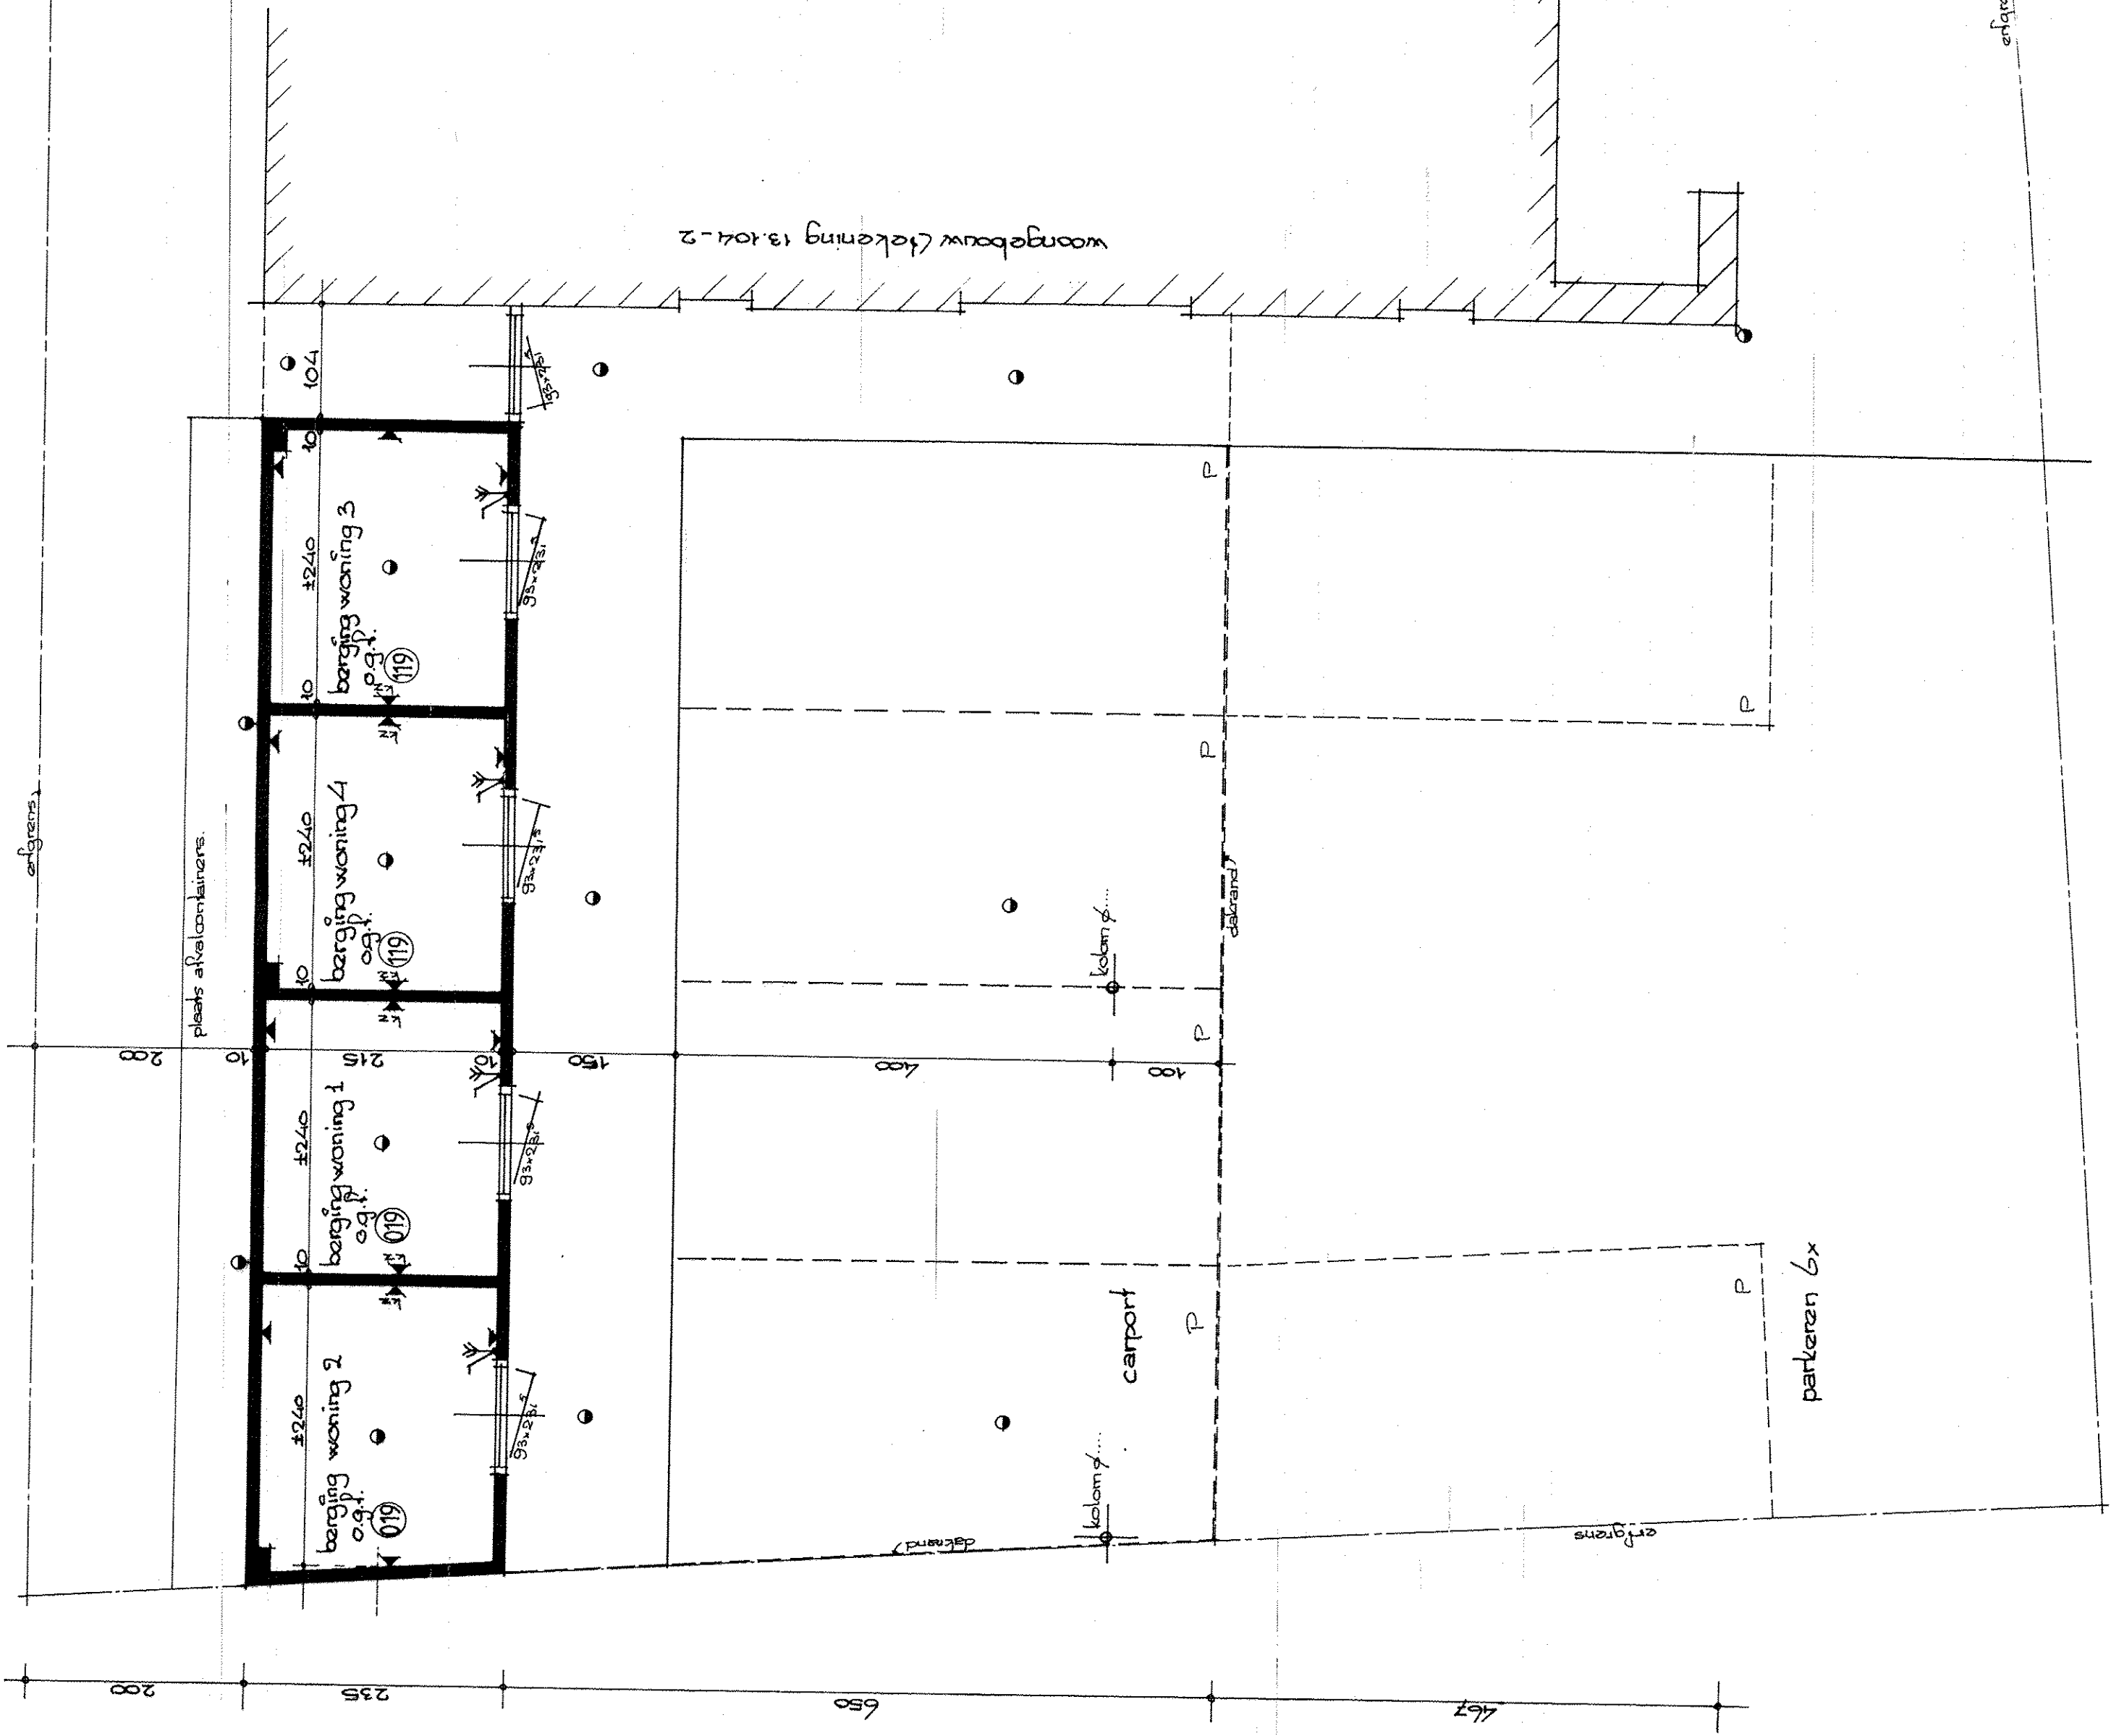


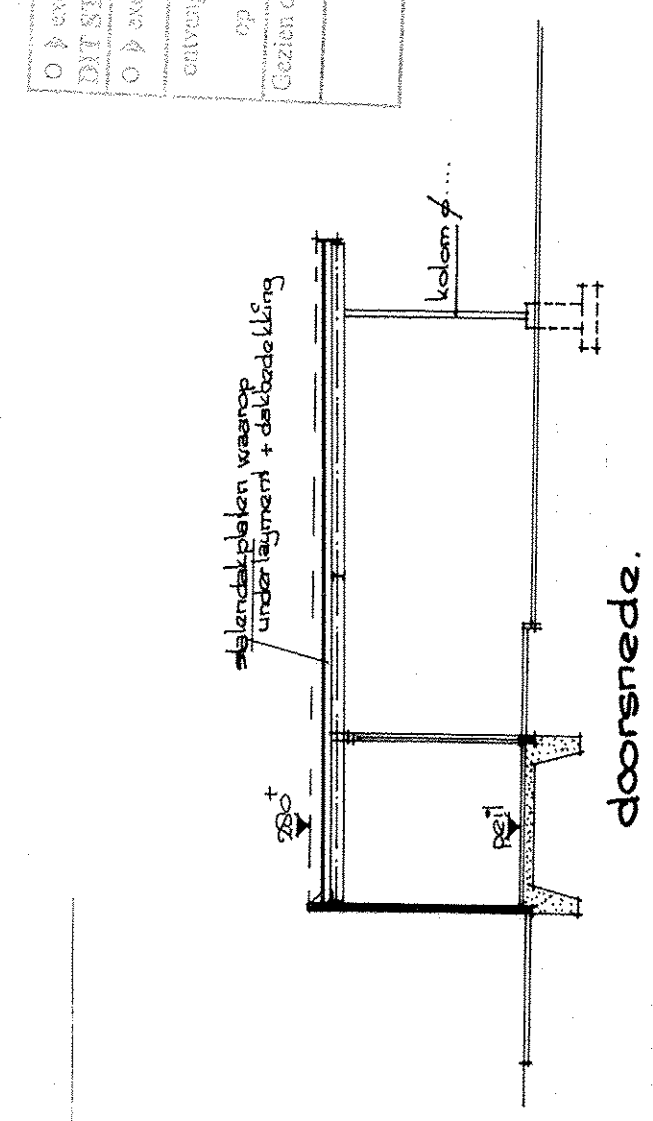

NB. voor situatie en renooi zie tekening 13.104-2.
- voor constructie tekening + details zie tekening 13.104-4.
- voor kleurenschema zie tekening 13.104-2.


De wld. Haar G. Niers te Schoonebeek.

PROJECT: bouw woongebouw Europaweg-182 te Schoonebeek

ONDERDEEL: bergingen + carport (plaatgrond + gevels)

datum: 3-1-2014

get.: K

gew: | gew:
gew: | gew:
gew: | gew:

markt 16 Postbus 36 7740 aa Overden | tel. 0254 - 512 062 fax. 0254 - 512 066

afgegr.

scale: 1:50 / 1:100

gew:	gew:
gew:	gew:
work/drawing no:	13.104 -
	3