

OVERZICHTSTEKING
Schaal 1:2000

LEGENDA

- P — Perceelgrens
- K — Kadastrale grens
- 2356
3728 m² Perceelnummer met oppervlak
- Bestemming - nieuw



02	Definitief	01-06-2018	cvi	cvi
01	Concept	20-05-2018	cvi	cvi
Versie:	Opmerkingen:	Datum:	Get.:	Gec.

Opdrachtgever:	Formaat:	Schaal:
	A2	1:500
Naam van de inrichting:	Bladnummer:	Status:
	1 van 1	Definitief


Naam van de inrichting:
Bouwen vrijstaande woning Oosterwijk WZ te Oranjedorp

Omschrijving:
Nieuwe situatie


Nieuwe situatie - perceel met woning: 02/06/2018 - Cerma




Voorgevel

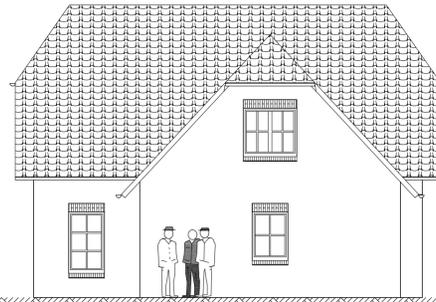


Rechterzijgevel

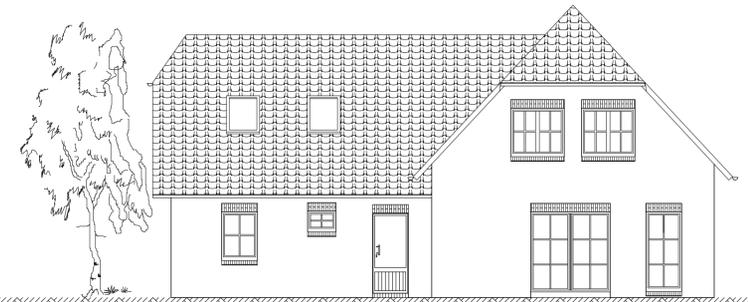


Achtergevel

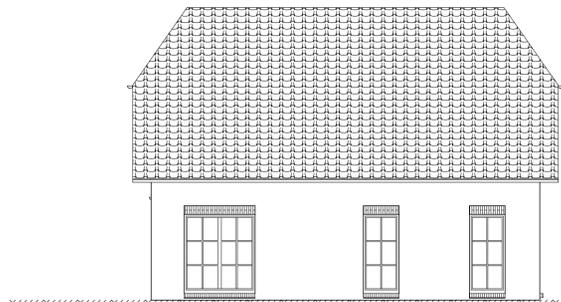

Linkerzijgevel

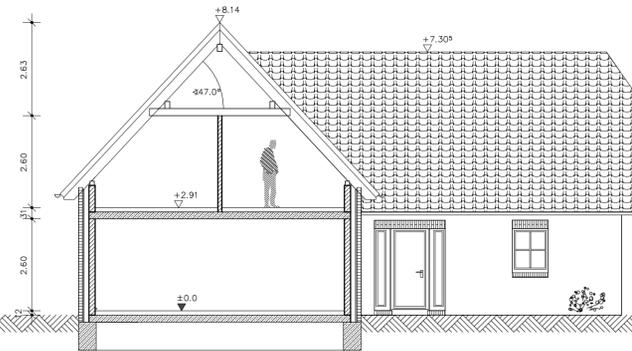


Doorsnede

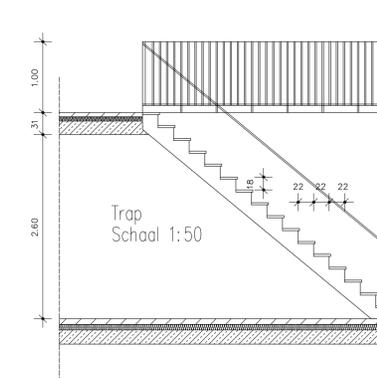


Renvooi

- Gevesteen : donker bruin/rood
- Trasraam : donker bruin
- Dispennen : zwart verglasd
- Kozijnen : kunststof gebroken wit
- Beslieden : kunststof gebroken wit
- Goot : koper
- Rolliiken : kunststof gebroken wit
- Kalkzandsteen o.g. dik 115mm
- Kalkzandsteen o.g. dik 175mm
- Porenbetoonsten 175mm
- Gevesteen 115mm
- Linu Niet ioniserende gekoppelde rookmelder

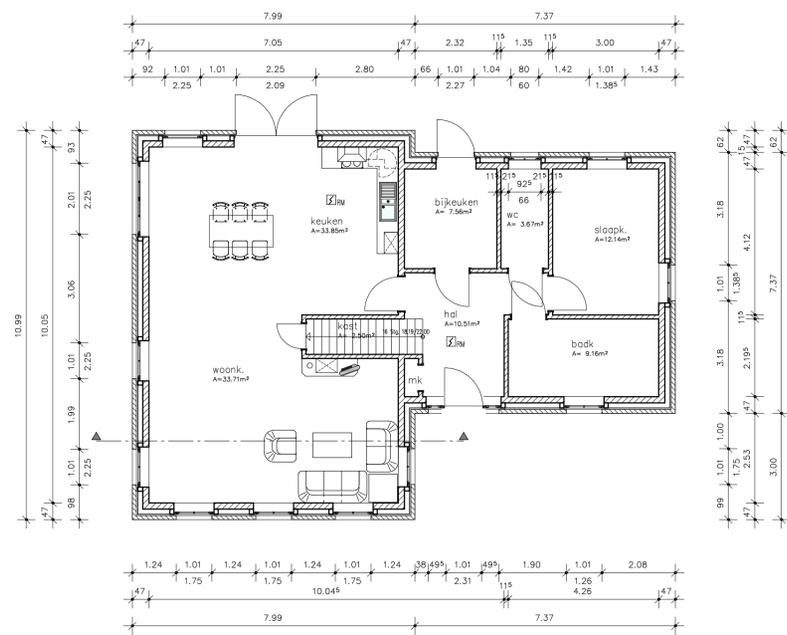

Begane Grond

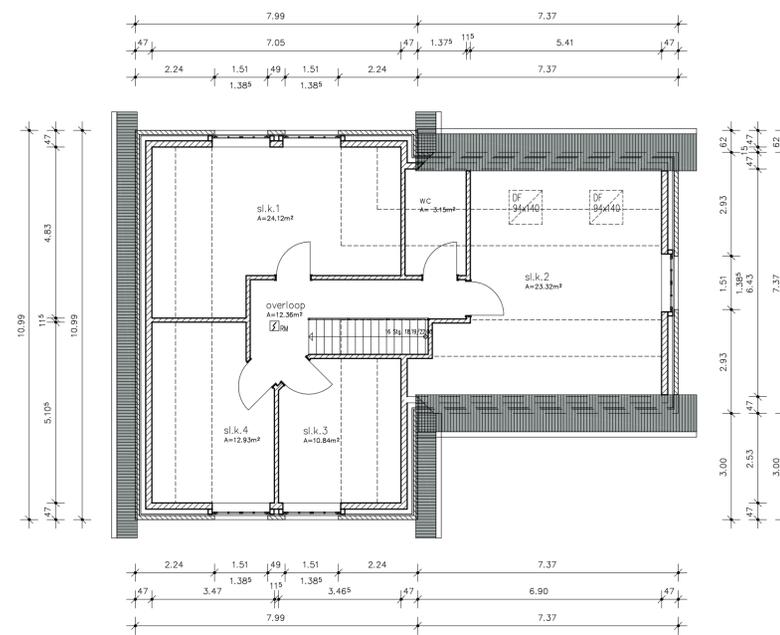

Verdieping

Georg Stefens GmbH & CO.KG
 Neuer Weg 5, 26906 Dersum
 TEL.: 04963-914160
 FAX: 04963-914424

www.stefens-bau.com

Projekt:	Nieuwbouw woning Op de Oosterwijk 85 Nieuw Dordrecht		
Opdrachtgever:	Fam. Pol Ermerzand 8 7843 PN te Erm		
Status:	Ontwerp Platte gronden, aanzicht		
MASTAB :	1 : 100	BLATTNR.:	A1
DATUM :	24.04.2018	PROJEKT-NR :	
GEZEICHNET :	AB		
INDEX	DATUM	ART DER ÄNDERUNG	
Opdrachtgever:	Georg Stefens:		