
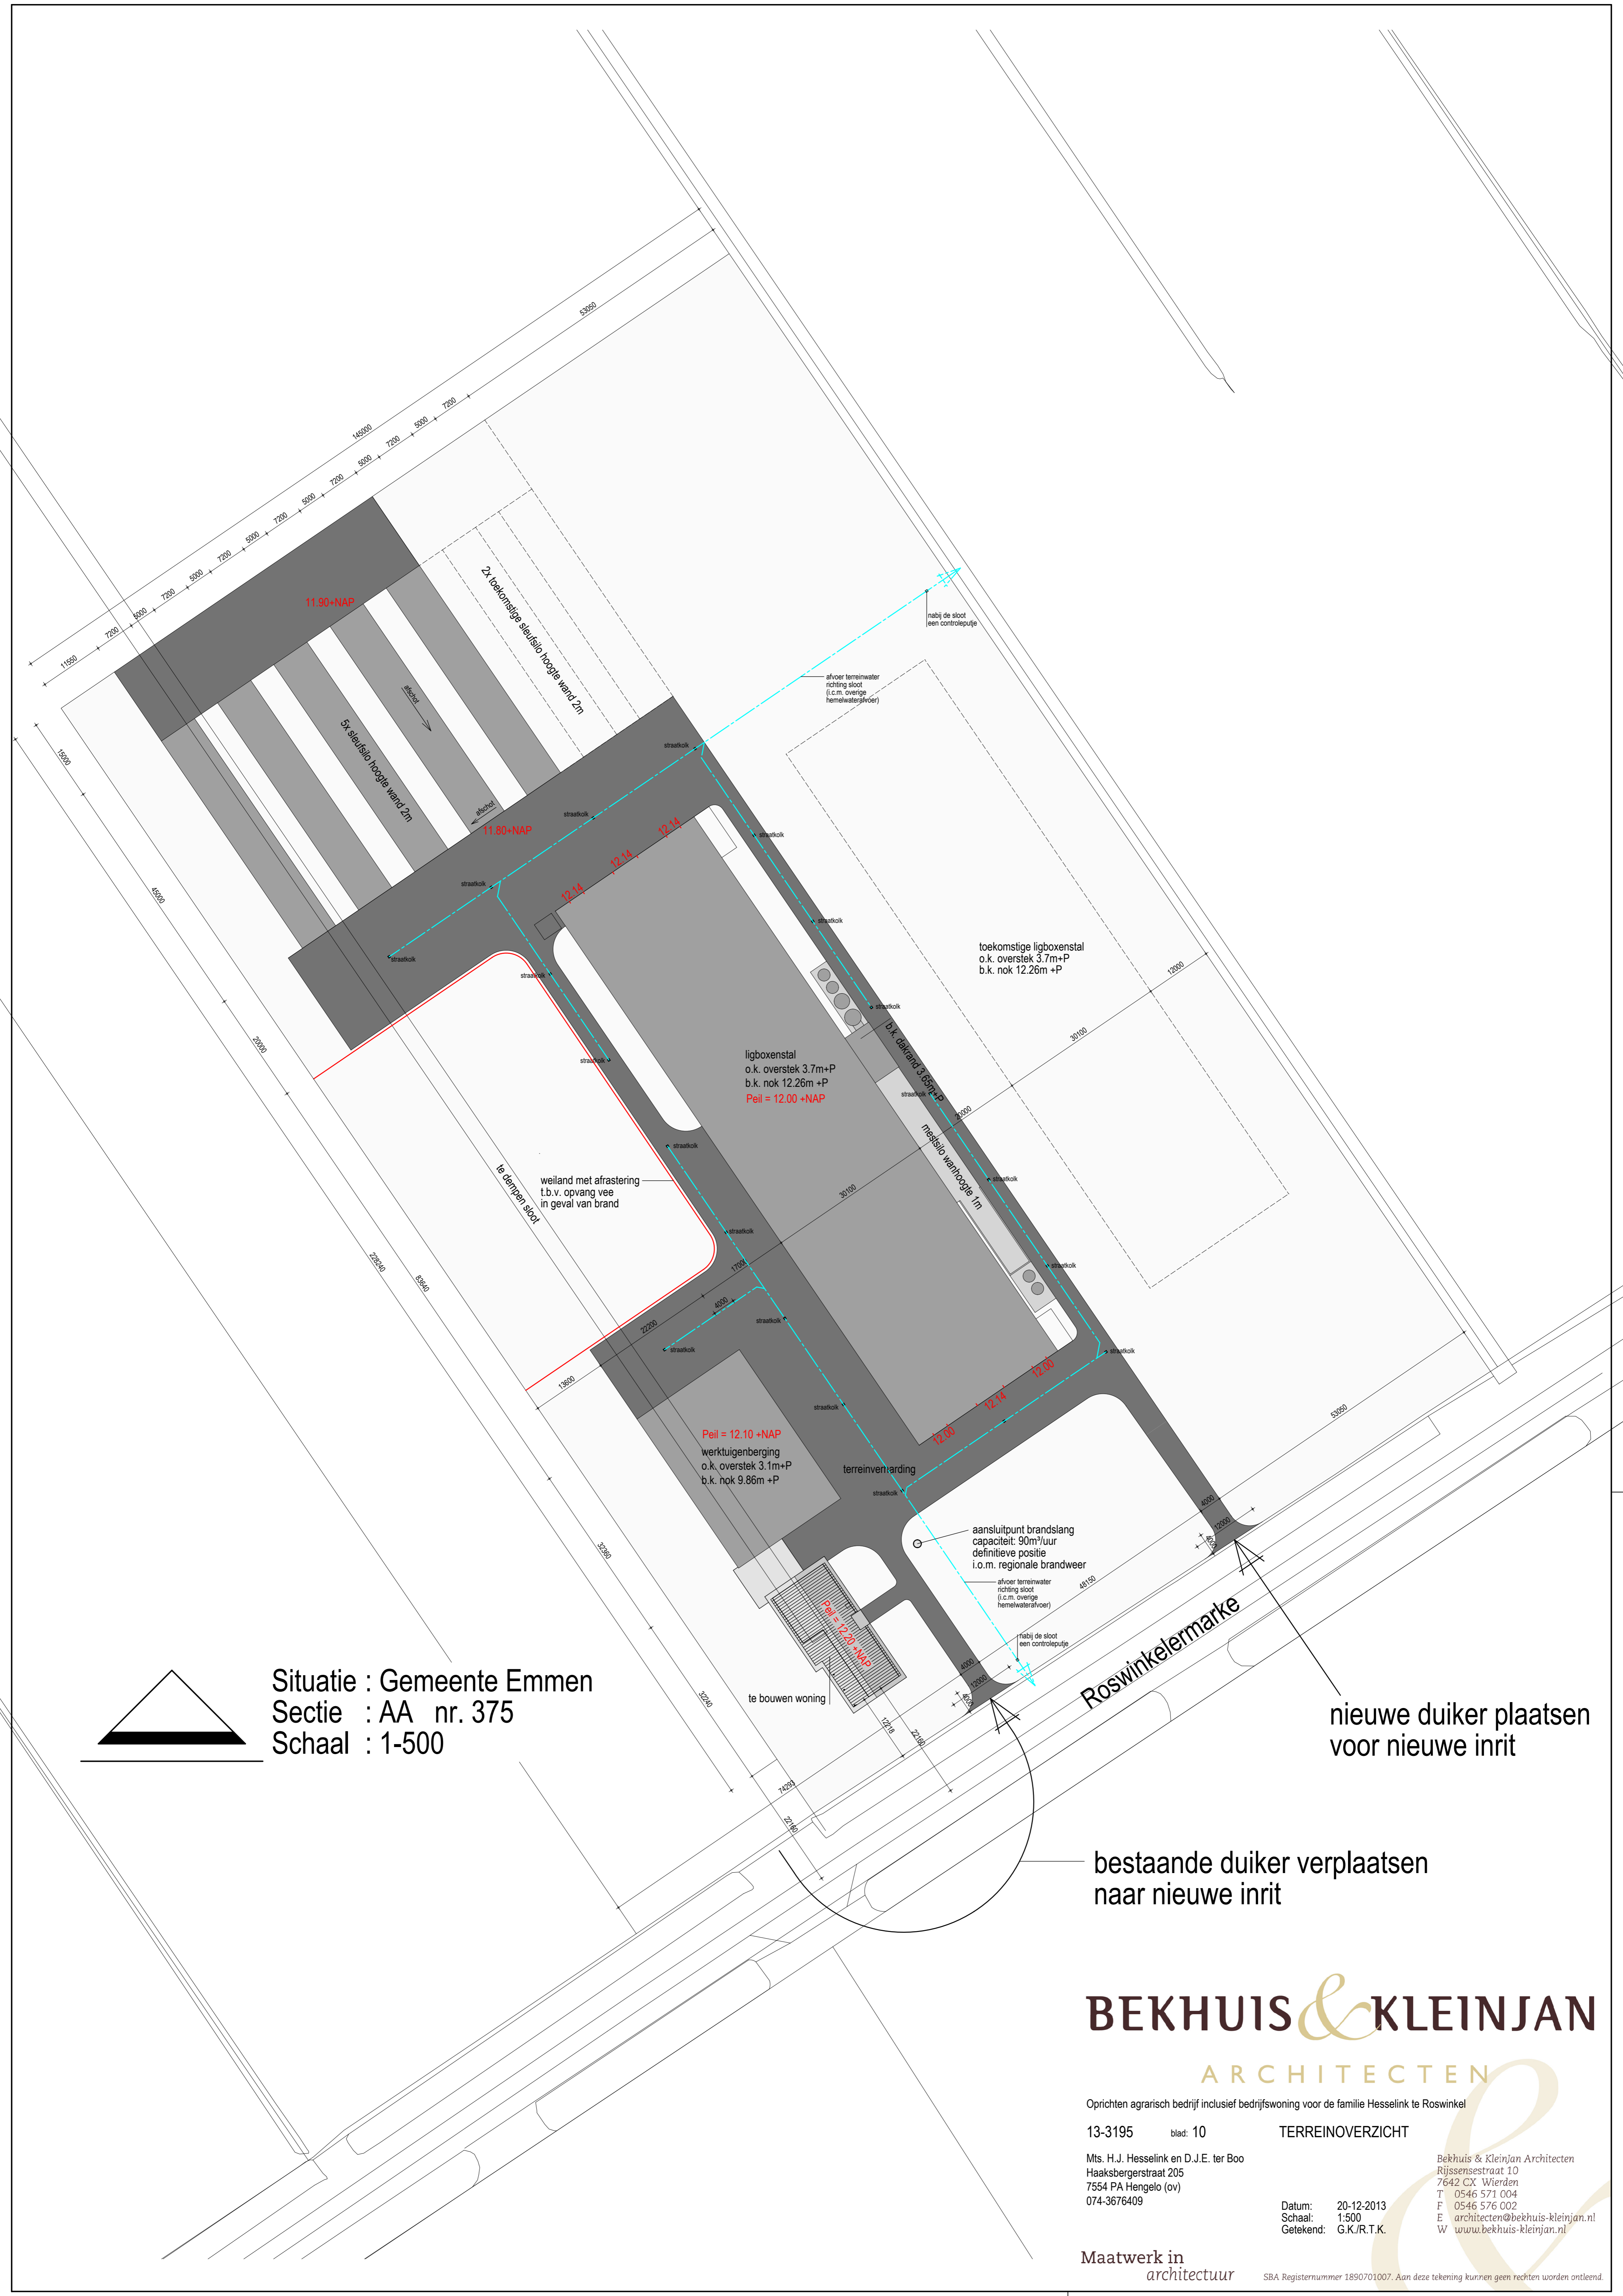


Situatie : Gemeente Emmen  
 Sectie : AA nr. 375  
 Schaal : 1-500

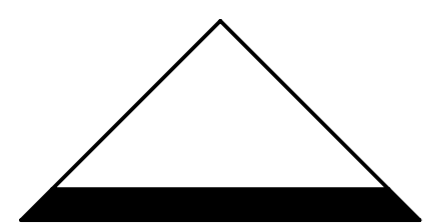

nieuwe duiker plaatsen voor nieuwe inrit

bestaande duiker verplaatsen naar nieuwe inrit

# BEKHUIS & KLEINJAN

## ARCHITECTEN

Oprichten agrarisch bedrijf inclusief bedrijfswooning voor de familie Hesselink te Roswinkel

13-3195 blad: 10

TERREINOVERZICHT

Mts. H.J. Hesselink en D.J.E. ter Boo  
 Haaksbergerstraat 205  
 7554 PA Hengelo (ov)  
 074-3676409

Bekhuis & Kleinjan Architecten  
 Rijssensestraat 10  
 7642 CX Wierden  
 T 0546 571 004  
 F 0546 576 002  
 E architecten@bekhuis-kleinjan.nl  
 W www.bekhuis-kleinjan.nl

Datum: 20-12-2013  
 Schaal: 1:500  
 Getekend: G.K./R.T.K.

Maatwerk in  
 architectuur

SBA Registratienummer 1890701007. Aan deze tekening kunnen geen rechten worden ontleend.