




Gebouw 1 Varkensstal	
Dak:	isolatieverpand gipsplaat
Wanden:	baksteen / papierbeton damwand
Vloeren:	beton
Meestvloerhoogte:	2222 m3
Aantal dieren:	642 gaste en dragende zeugen D1.1-1.4 392 draagzeugen D1.1-1.4 2 beren D2.2
Systeem nr.:	BWL 2004.02 V1 / chemische luchtfilter 70%
Verbale:	d.m.v. ventilatoren / chemische luchtfilter 70%

Gebouw 2 Varkensstal	
Dak:	PW opspander
Wanden:	isolatieverpand baksteen model / papierbeton damwand
Vloeren:	beton
Meestvloerhoogte:	2307 m3
Aantal dieren:	2748 gespeende biggen D1.1-1.4.2
Systeem nr.:	BWL 2010.02 V2 / gecombineerde luchtfilter 85%
Verbale:	d.m.v. ventilatoren / gecombineerde luchtfilter 85%

TOTALEN BEDRIJF	
Meestvloer:	2500 m3
Aantal dieren:	442 gaste en dragende zeugen 392 draagzeugen 2 beren 2748 gespeende biggen

RENOVOOI

1	Mestpompunit		
2	Koachvoersilo's totaal 86 ton		
3	Meestmoerunit		
4	Brandstusapparaat 4 stuks		
5	Ventilator 12 stuks	à 2,00 kW	24,00 kW
6	Vijzel 7 stuks	à 0,35 kW	2,45 kW
7	Cv-ketel 3 stuks	à 0,45 kW	1,35 kW
8	Eigen watervoorziening met pomp	à 1,50 kW	1,50 kW
9	Diverse handgereedschapmachine's		5,00 kW
10	Bestrijdings- / dergemeemiddelen		
11	Chemicalen / ontmetingsmiddelen max. 20kg		
12	Warmtepomp t.b.v. vloerverwarming		2,00 kW
13	Hogedruksluiser, 2 stuks	à 0,45 kW	0,90 kW
14	Noodstroomaggregaat		
15	Opslag zwaartuur 1000 hr.		
16	Compressor	à 2,5 kW	2,50 kW
17	Kaasverkleuter met koeling, levens afhaalplaats		2,00 kW
18	Smeermiddelen		
TOTAAL VERMOGEN			41,70 kW

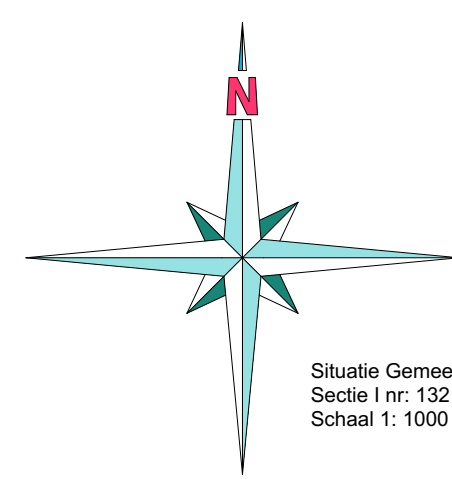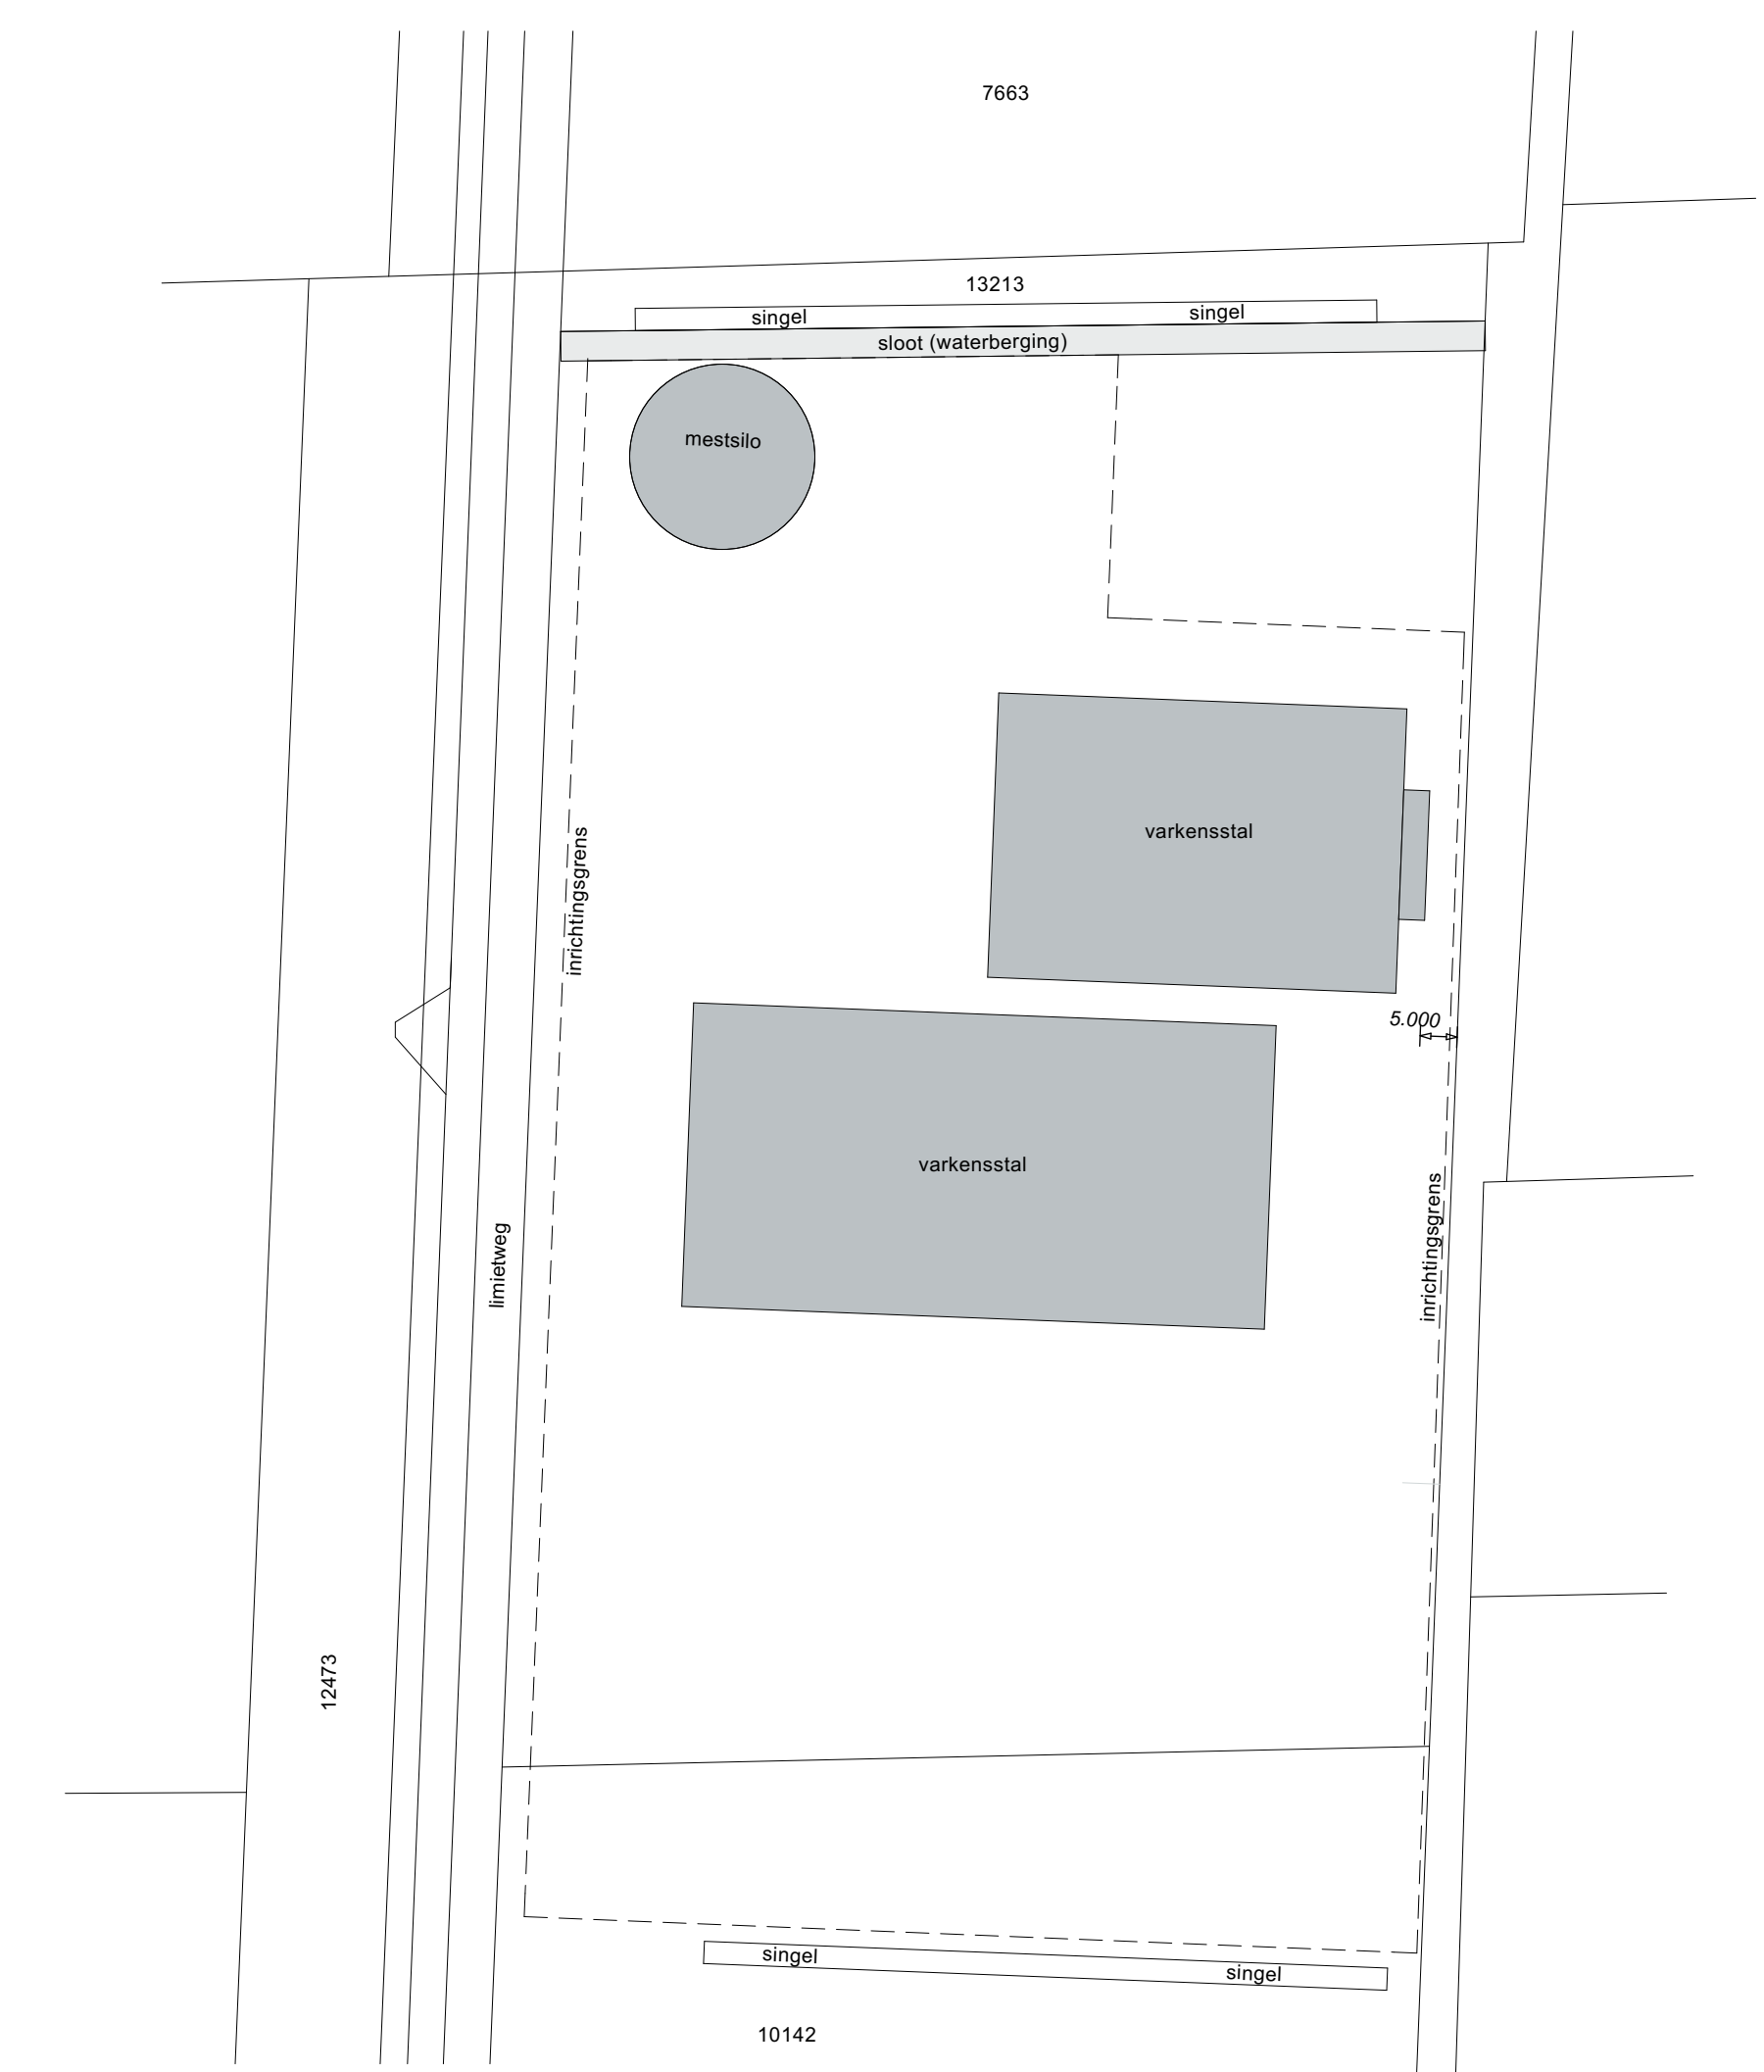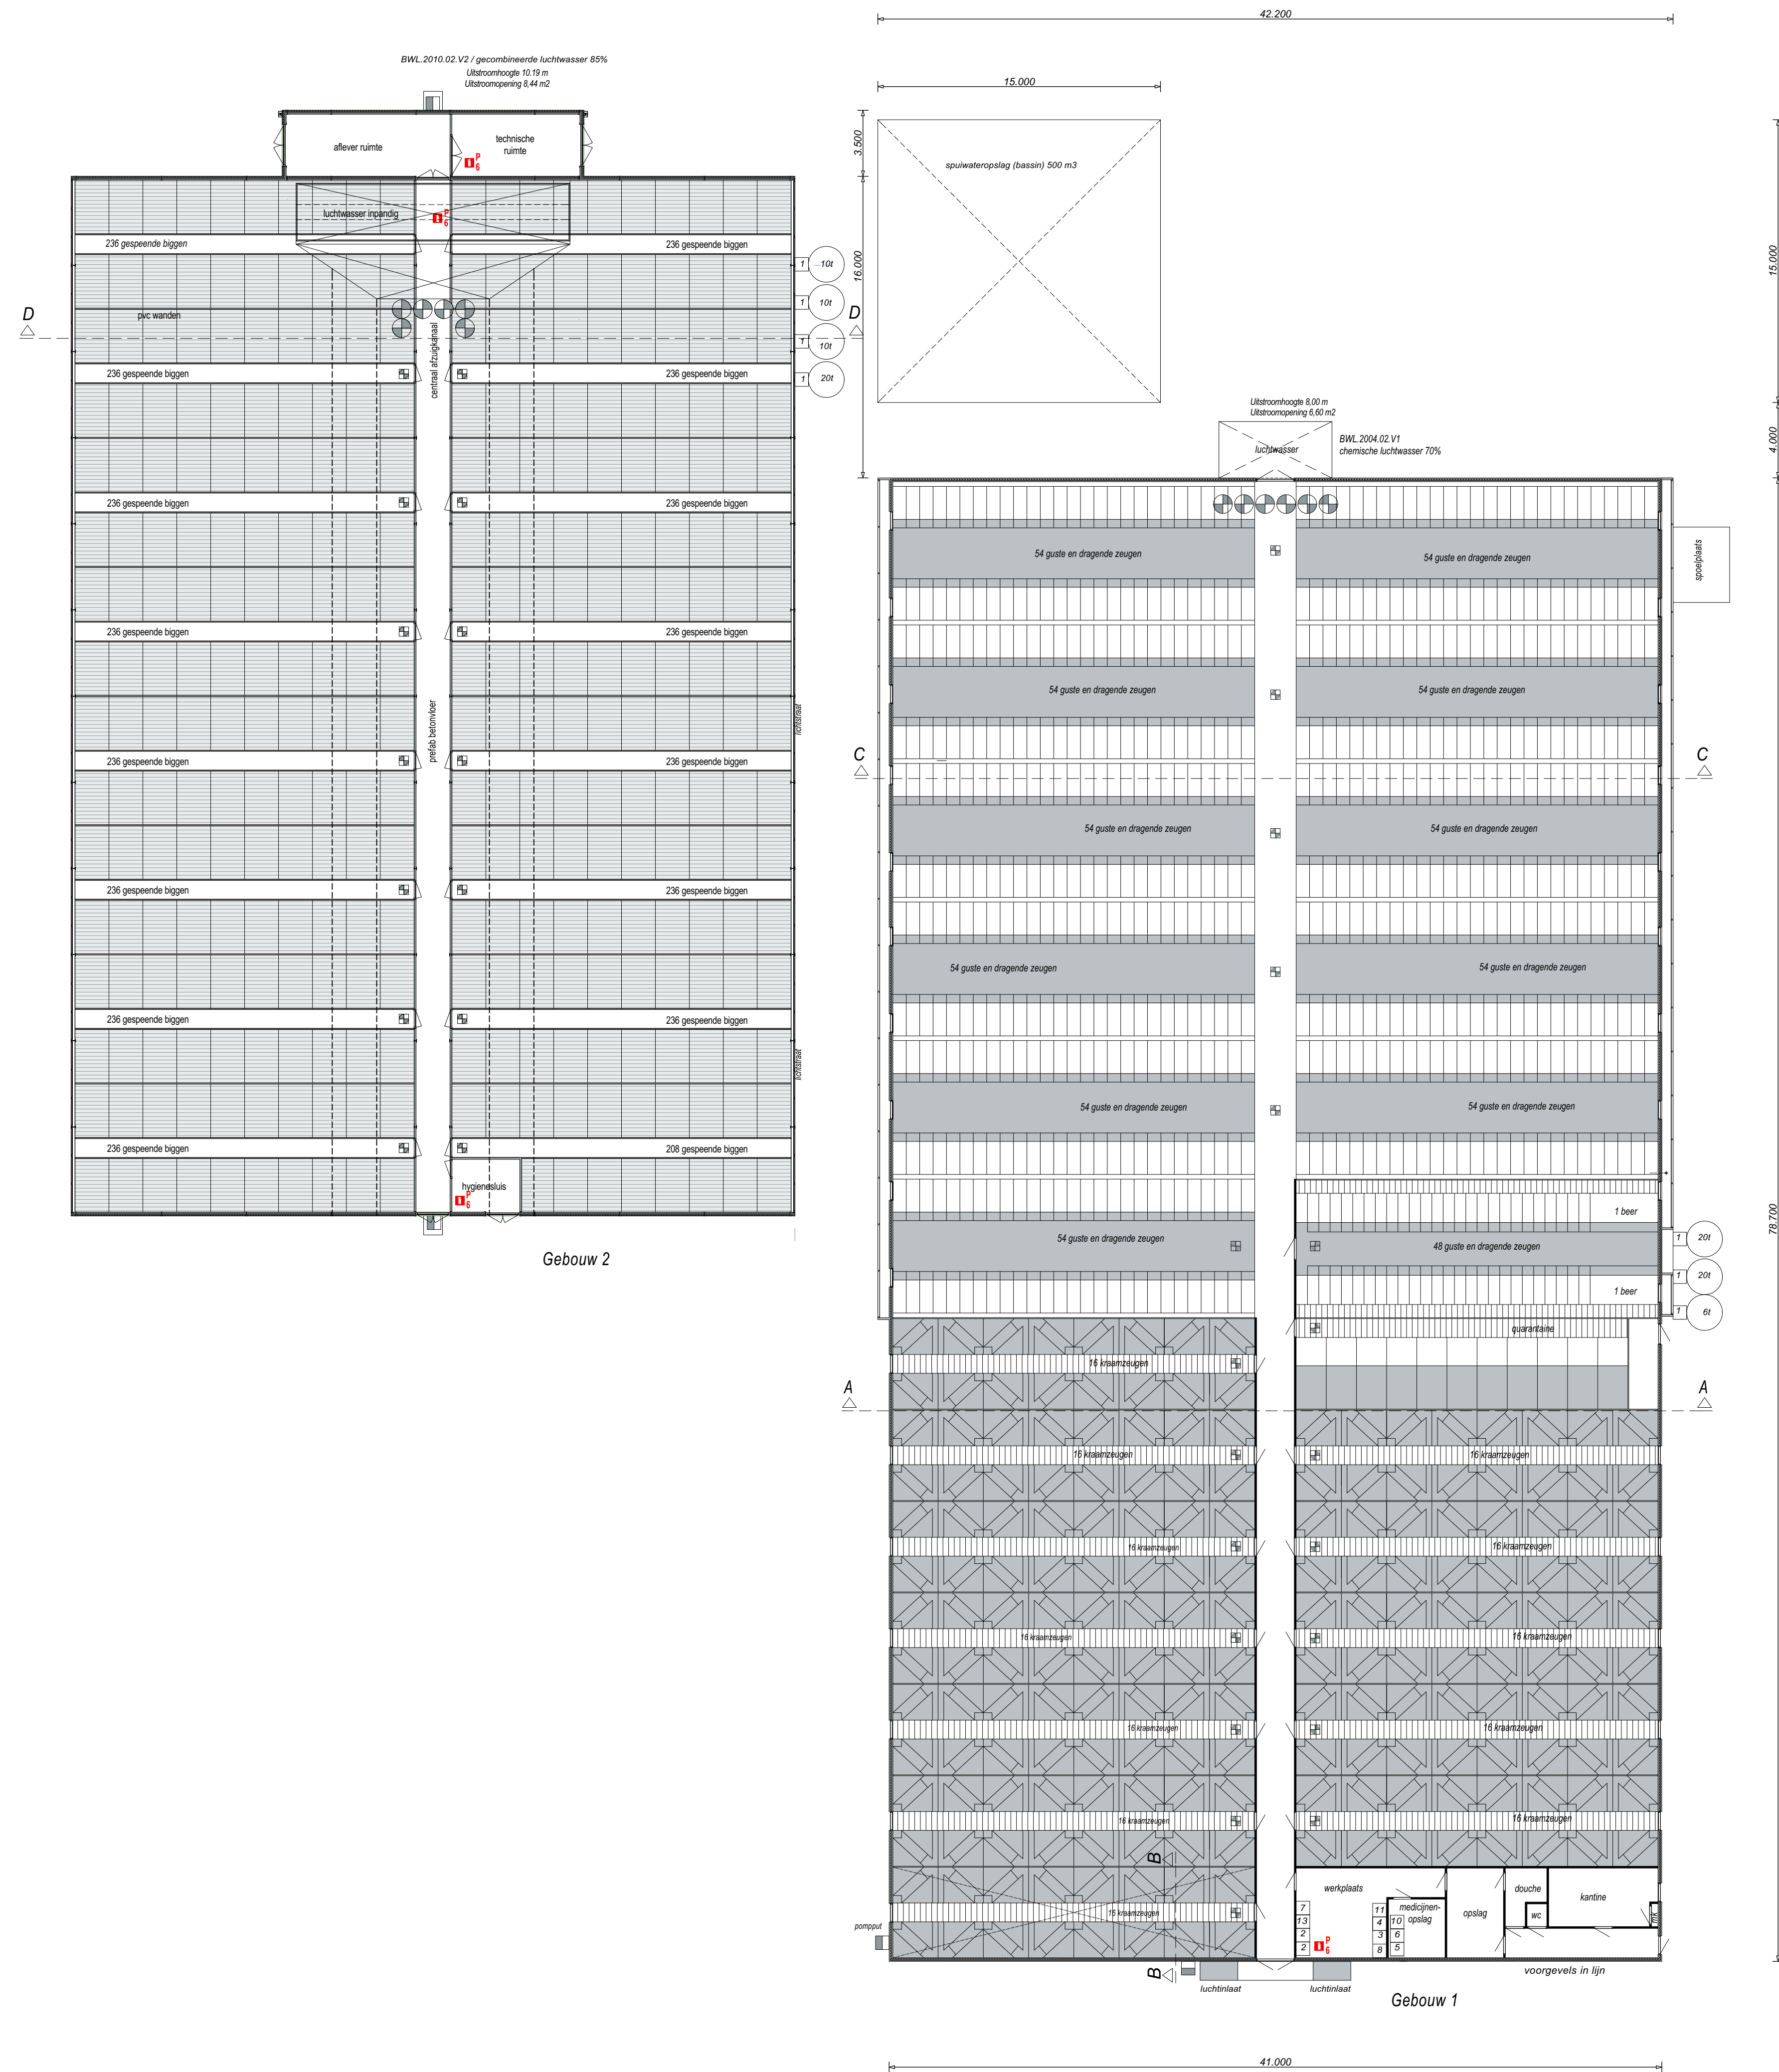

Revisie F:	02-06-2015
Revisie E:	06-05-2015
Revisie D:	05-05-2015
Revisie C:	06-02-2015
Revisie B:	27-11-2014
Revisie A:	15-07-2014
Datum:	17-06-2014

Leon van der Veen

project:
Milieutekening
- Locatie Limietweg -

opdrachtgever:
Mts. G.J., H.J. en A.H.J.S. Grobbink
Verlengde Oosterdiep Westzijde 111
7864 RL Berger Compascuum

werknr:
14 - 040 - M

www.booureaugansman.nl

Amelingsweg 8
7724 NA ARNHEM
0523 - 63 79 20
info@booureaugansman.nl

Wilhelmshaven 3
7721 GD DAKENBURG
0520 - 43 64 38
info@booureaugansman.nl

Selling 16
7773 ND HARDENBERG
0523 - 63 79 20
hardenberg@booureaugansman.nl



ForFarmers Hendrix B.V.
FarmConsult
Sluisstraat 24
NL-7481 GA Delden
tel: 0573 - 288 989

Contactpersoon:
Henk Radstaak
henk.radstaak@forfarmers.eu
mobiel: 06 - 22 37 34 72 fax: 0573 - 288 733

