


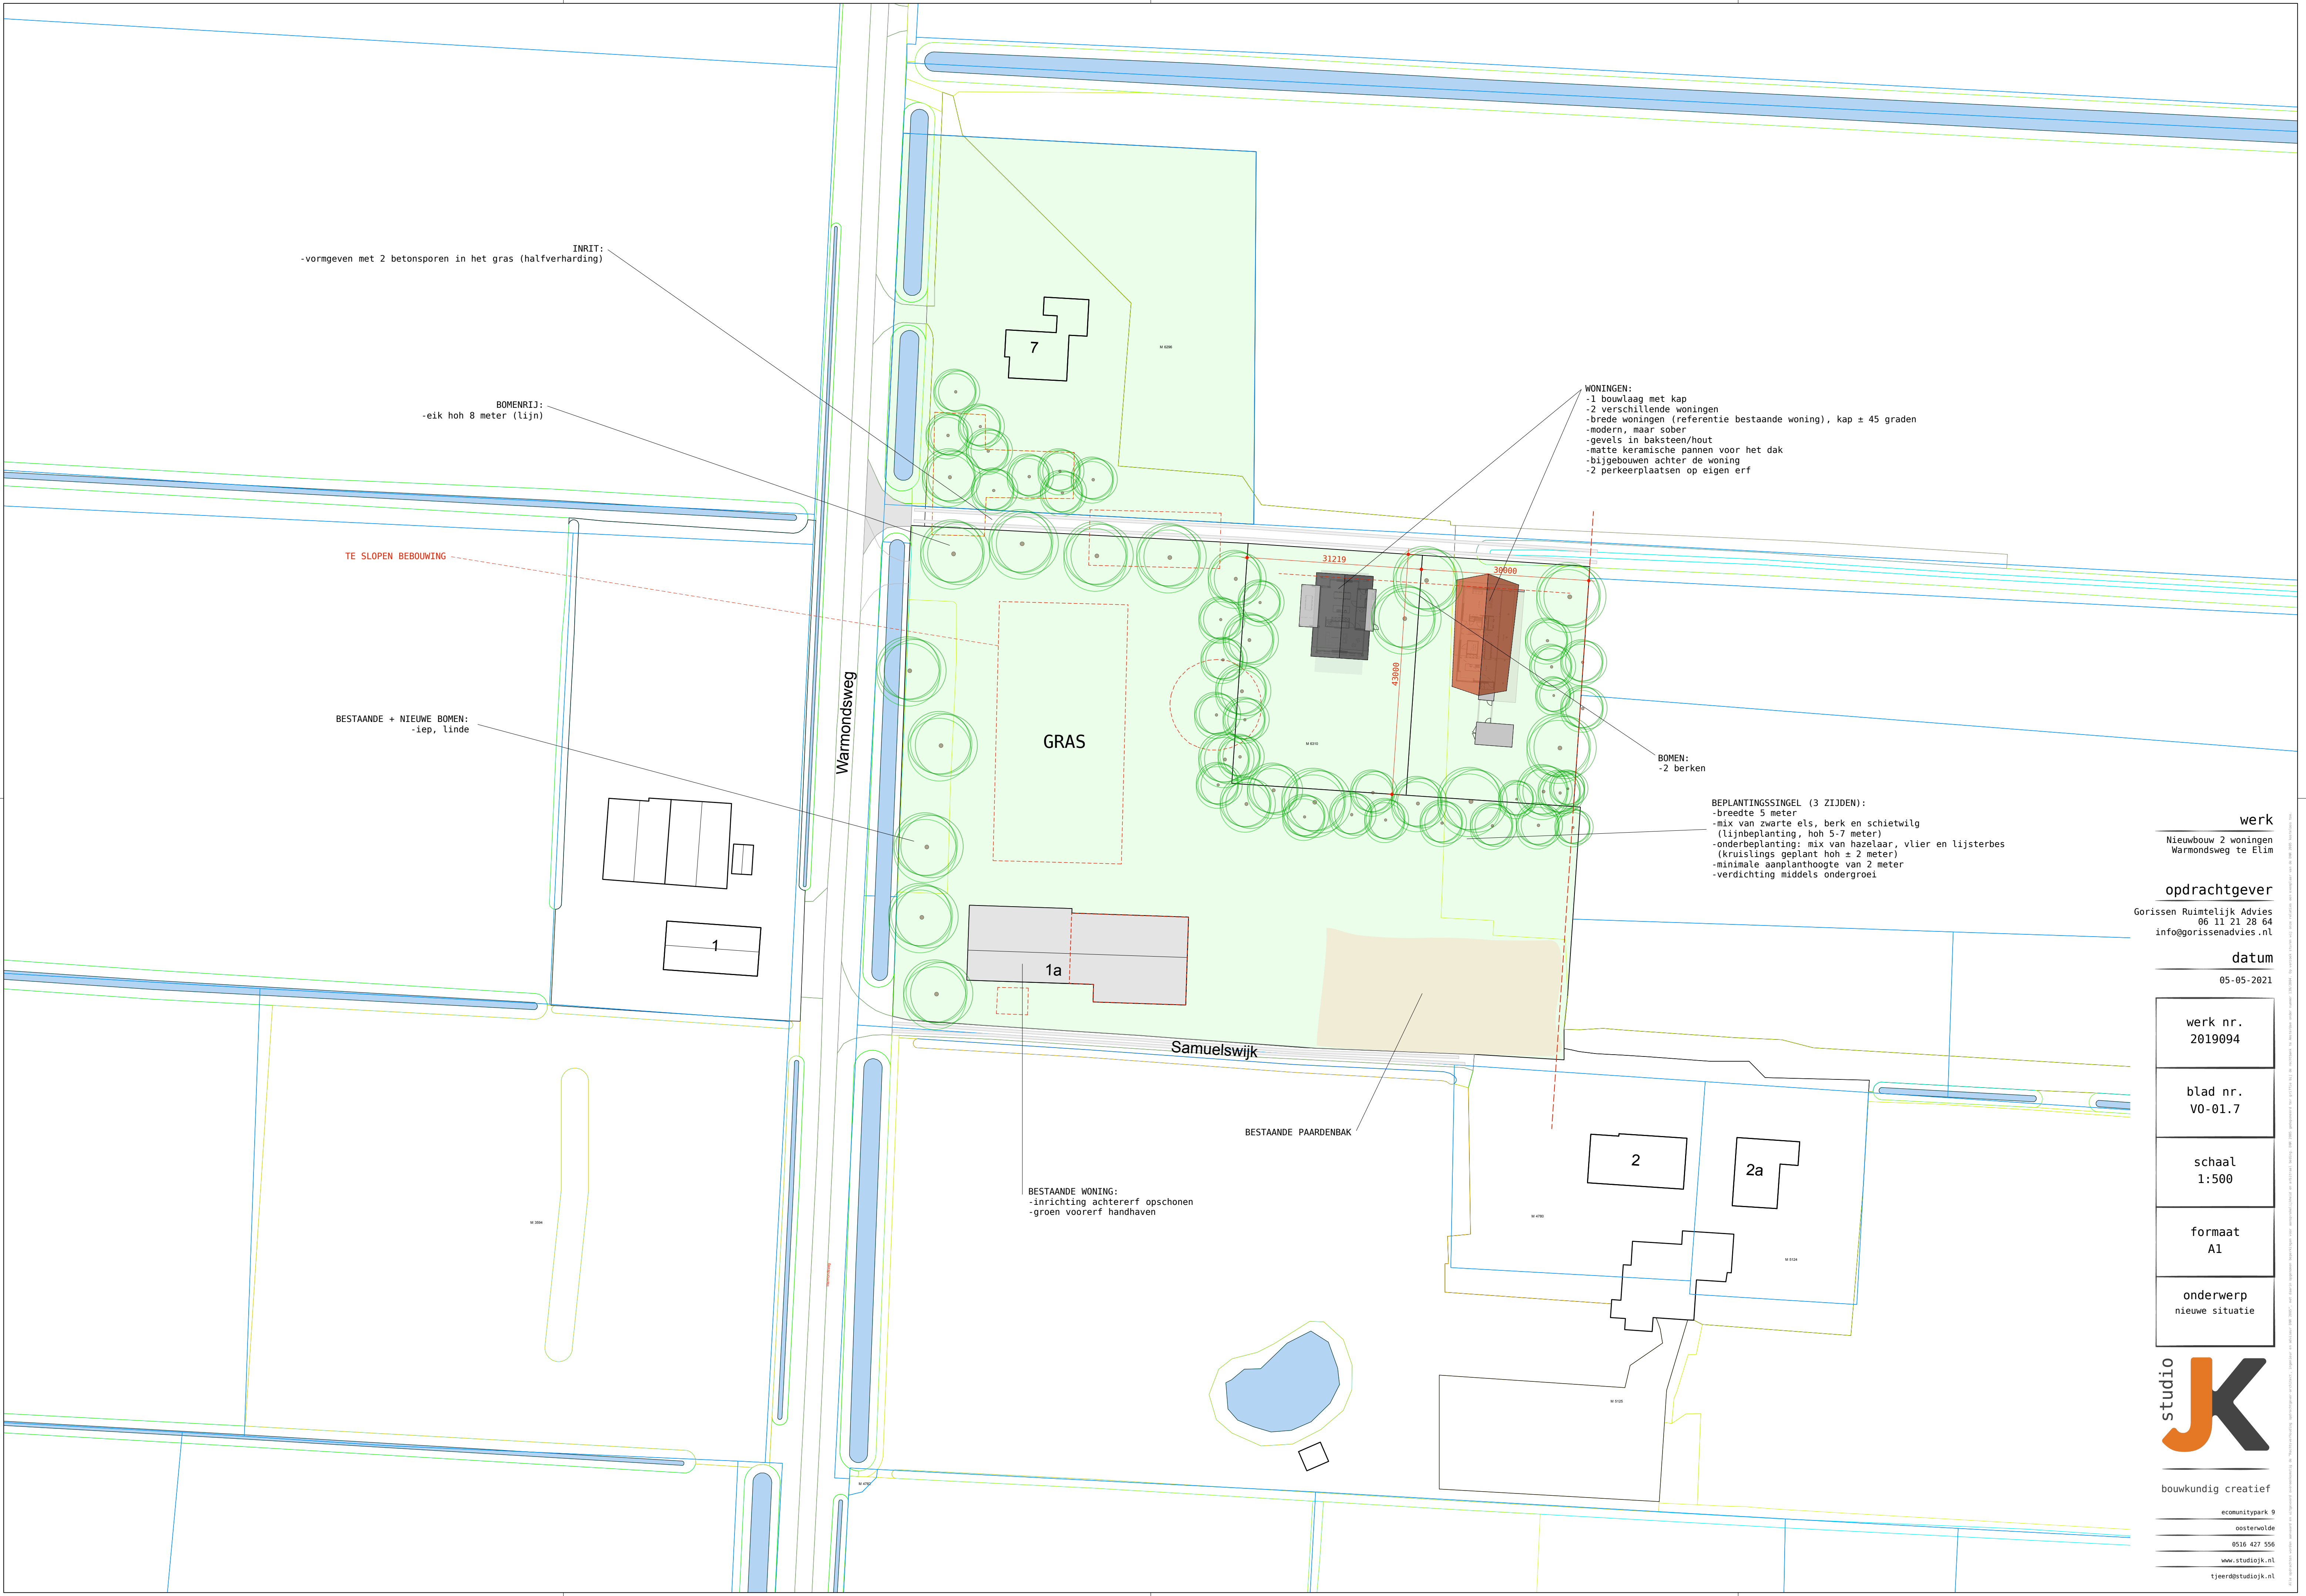

werk

Nieuwbouw 2 woningen
Warmondsweg te Elim

opdrachtgever

Gorissen Ruimtelijk Advies
06 11 21 28 64
info@gorissenadvies.nl

datum

05-05-2021

werk nr.

2019094

blad nr.

V0-01.7

schaal

1:500

formaat

A1

onderwerp

nieuwe situatie

studio JK

bouwkundig creatief

ecomunitypark 9

oosterwolde

0516 427 556

www.studiojk.nl

tjeerd@studiojk.nl