


Hoge gedeelte 750st te planten bosplantsoen 100/120cm			
lat. naam	ned. naam	aant.	waar geplant
Prunus spinosa	Sleedoorn	100	in groepen aan randen
Sambucus nigra	Gewone vlier	100	door gehele aanplant
Salix repens	Kruip wilg	50	in groepen aan randen
Viburnum opulus	Gelderse roos	100	door gehele aanplant
Cytisus scoparius	Brem	50	in groepen aan randen
Rhamnus frangula	Vuilboom	100	door gehele aanplant
Betula pendula	Berk	100	door gehele aanplant
Alnus glutinosa	Els	100	door gehele aanplant
Salix cinerea	Grauwe wilg	50	door gehele aanplant

Lage gedeelte 600st te planten bosplantsoen 100/120cm			
lat. naam	ned. naam	aant.	waar geplant
Prunus spinosa	Sleedoorn	100	in groepen aan randen
Sambucus nigra	Gewone vlier	100	door gehele aanplant
Salix repens	Kruip wilg	100	in groepen aan randen
Viburnum opulus	Gelderse roos	100	door gehele aanplant
Cytisus scoparius	Brem	100	in groepen aan randen
Rhamnus frangula	Vuilboom	100	door gehele aanplant

**AANLEG BOSPLANTSOEN**  
terrein spitten met spitmachine, daar planten volgens schema/lijst. plantafstand 1x 1,5m in wildverband (Met spitten rekening houden met aanwezige bomen/struiken)

**ONDERHOUD BOSPLANTSOEN**  
1e jaar onkruid bestrijding, vrijhouden beplanting dmv maaien of schoffelen.  
na 1 jaar inboeten  
in het 3e/4e jaar na aanplant 1e gefaseerde dunning, zgn wijkers en blijvers, het eindresultaat is een dichte singel met enkele uitgroeiende bomen met daaronder een gevarieerde onderbeplanting die gefaseerd wordt afgezet ( eens in de 6 jaar)

typische vervenings structuursloot

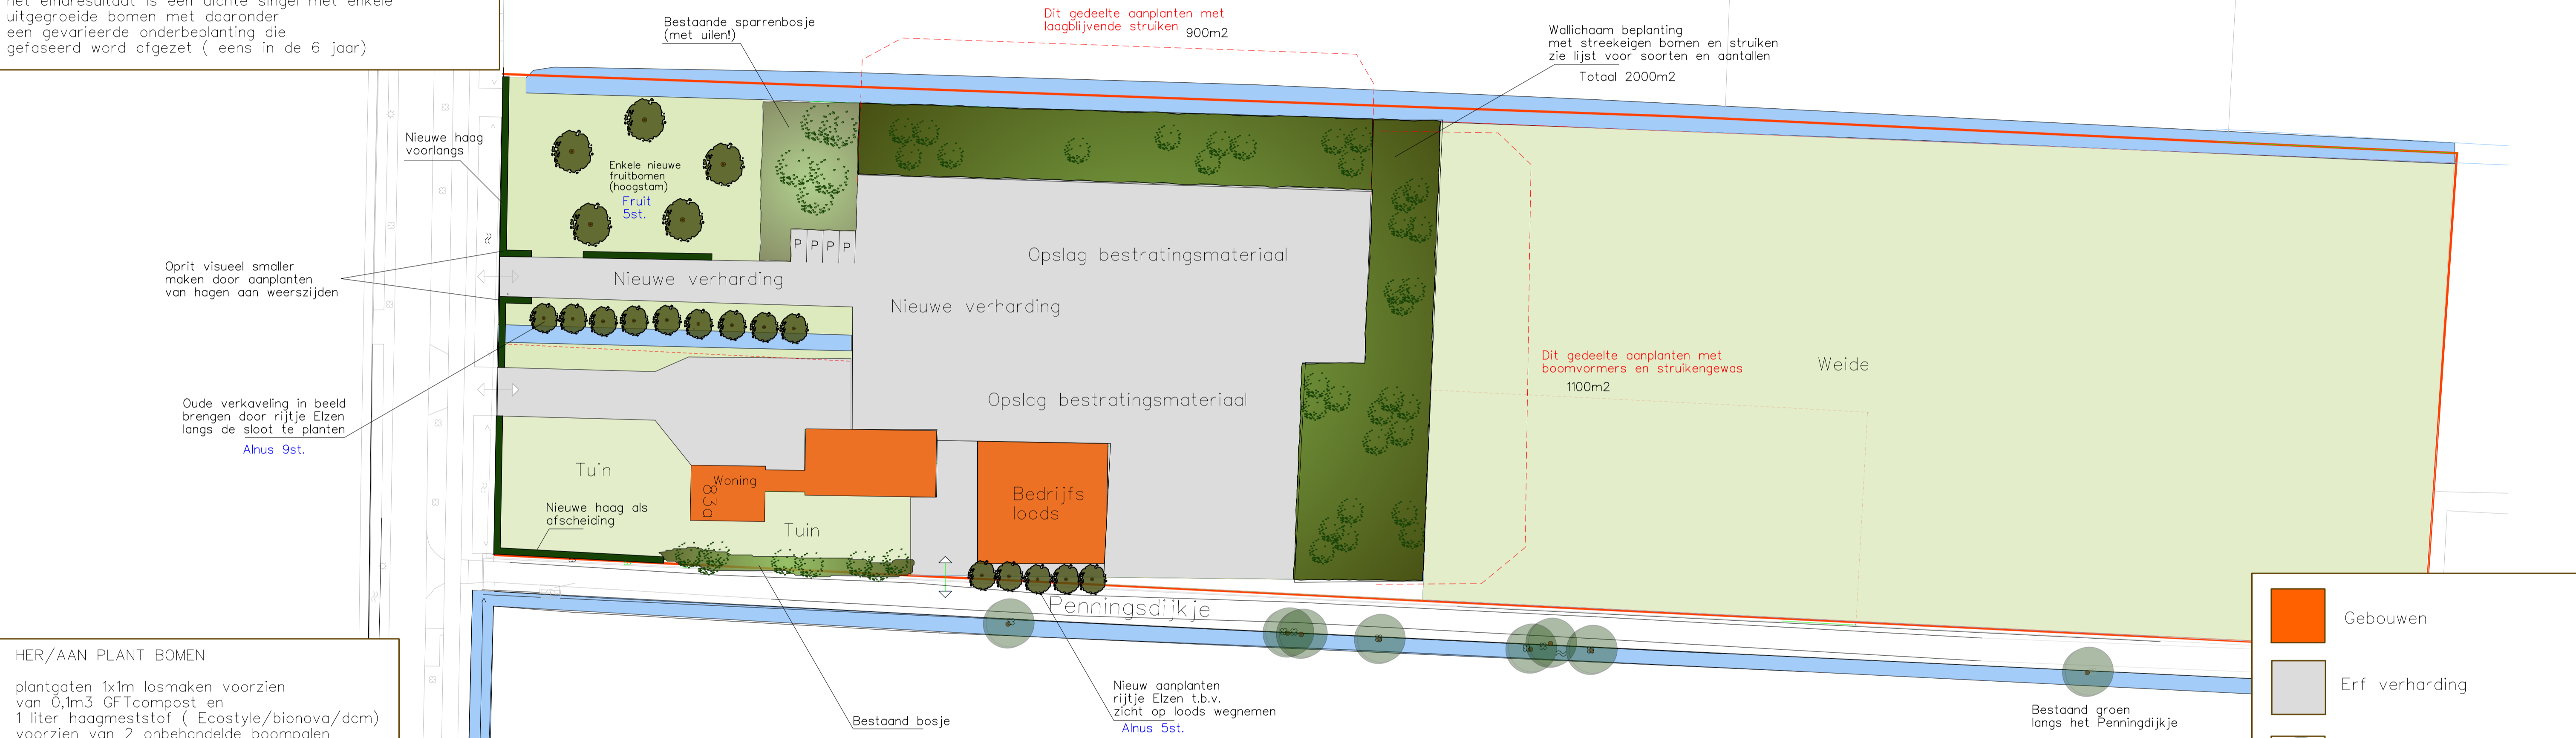

**HER/AAN PLANT BOMEN**  
plantgaten 1x1m losmaken voorzien van 0,1m3 GFTcompost en 1 liter haagmeststof ( Ecostyle/bionova/dcm) voorzien van 2 onbehandelde boompalen en drainage/lucht/watergeef slang

**ONDERHOUD BOMEN**  
1e jaar evt. watergeven in droge periodes, tevens schoonhouden boomspiegel in het 3e/4e jaar na aanplant 1e vormsnoei en controle boombanden.

Te planten Bomen			
lat. naam	ned. naam	aant.	Maat
Alnus glutinosa	Zwarte Els	14	10/12
Hoogstam Fruitbomen soorten	n.t.b	5	12/14

definitieve plaats bepalen in het werk;  
- bomen moeten een goede toekomst tegemoet gaan  
- dus op voldoende afstand onderling en met aanwezige bomen  
- de bomen moeten zich kunnen ontwikkelen tot volwassen bomen.  
- hij moet "gedragen" worden door de bewoners ( een boom die in de "weg" staat heeft op een boeren erf geen toekomst!)

Te planten Hagen			
lat. naam	ned. naam	aant.	Maat
Crateagus monogyna of Fagus sylvatica	Meidoorn Beuk	550	100/120cm

definitieve plaats bepalen in het werk;  
- plantlocatie goed losmaken en voorzien van GFT compost  
- 5st. per meter aanplanten  
- voorzien van haagmeststof (Ecostyle /bionova /dcm)

	Gebouwen
	Erf verharding
	Bestaande bomen/groen
	Te planten bomen
	Te planten hagen
	Te planten bosplantsoen
	Bestaande watergangen

**Reuvers Buro voor Groene Ruimtes**

Aelderstraat 70  
7854 RS Aalden  
Tel. (0591) 372328

www.burovoorgroenruimtes.nl  
www.wilfriedreuvers.nl  
info@wilfriedreuvers.nl

**Werk** Dhr Metselaar  
Firma Mekro

**Onderwerp** Beplantingsvoorstel

**Datum** 20-9-2022 **Schaal** A1 1:500 **Getek.**