

Relatie nieuw te bouwen woning met landschap


- De Woning en het landschap zijn sterk met elkaar verweven.
- Het oudere landschap heeft van oudsher lijnvormige besloten silhouet.
- Kavelgrenzen dienen omsloten te worden met strakke singels (houtwal). Zie doorsnedes.
- Binnen het landschap is er sprake van een open karakter, zicht op het achterland.
- Bijzonder in deze situering van brede inrit en een weg langs het erf, overweg.
- De tuin kan beschikken over een bescheiden siertuin in combinatie met de nutstuin (moestuïen en fruitgaard).

Houtwal

Hierin nemen struiken met doornen en stekels vaak een belangrijke plaats in. Struwelen in Drenthe bestaan hoofdzakelijk uit wilgen, meidoorn, sleedoorn, lonicera, ribes, hazelaar en kardinaalsmuts. voor de bredere houtwallen is een boomvormer in de vorm van ruwe berk of meerstammige berkenstruik zeer geschikt. De kroonvorming is vol met platte tot opgaande takken. Groeiwijze is met veel fijne vertakking waardoor een volle kroon zich vormt. Het blad is ovaal en relatief klein. Stam en bast zijn wit en geschilferd groeiend.


Beplantingsplan smalle houtwal 2 m

- Te planten bosplantsoen in 3 rijen onderlinge afstand van 50 cm.
- Alle rijen 100% heesters.
- In de rij een plantafstand van 100 cm.
- Betreft 100 stuks heesters.
- 20 wilgen, 20 meidoorn, 20 sleedoorn, 20 lonicera, en 20 kardinaalsmuts.

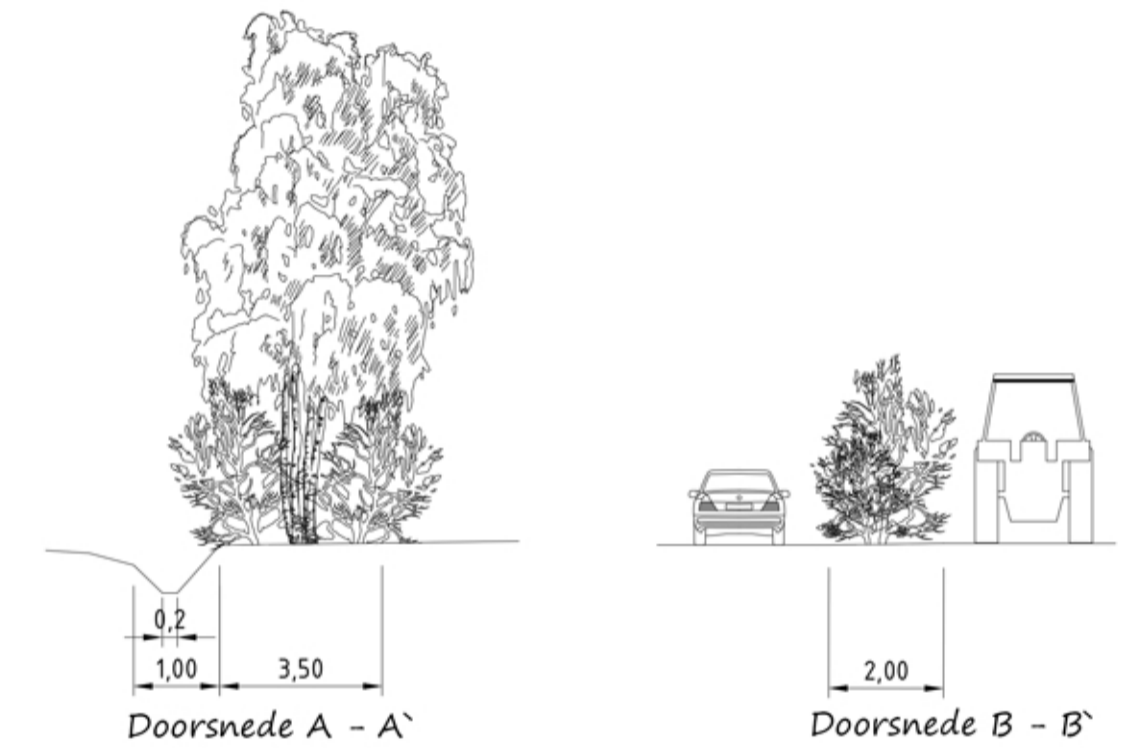

Beplantingsplan houtwal 3,5 m

- Te planten bosplantsoen in 5 rijen onderlinge afstand van 50 cm.
- De buitenste rijen 100% heesters.
- In de rij een plantafstand van 100 cm.
- De middelste rijen 10% boomvormers zigzag in de rij.
- Betreft 154 heesters en 20 boomvormers.
- 22 wilgen, 22 meidoorn, 22 sleedoorn, 22 lonicera, 22 ribes, 22 hazelaar en 22 kardinaalsmuts.
- 20 ruwe berken.

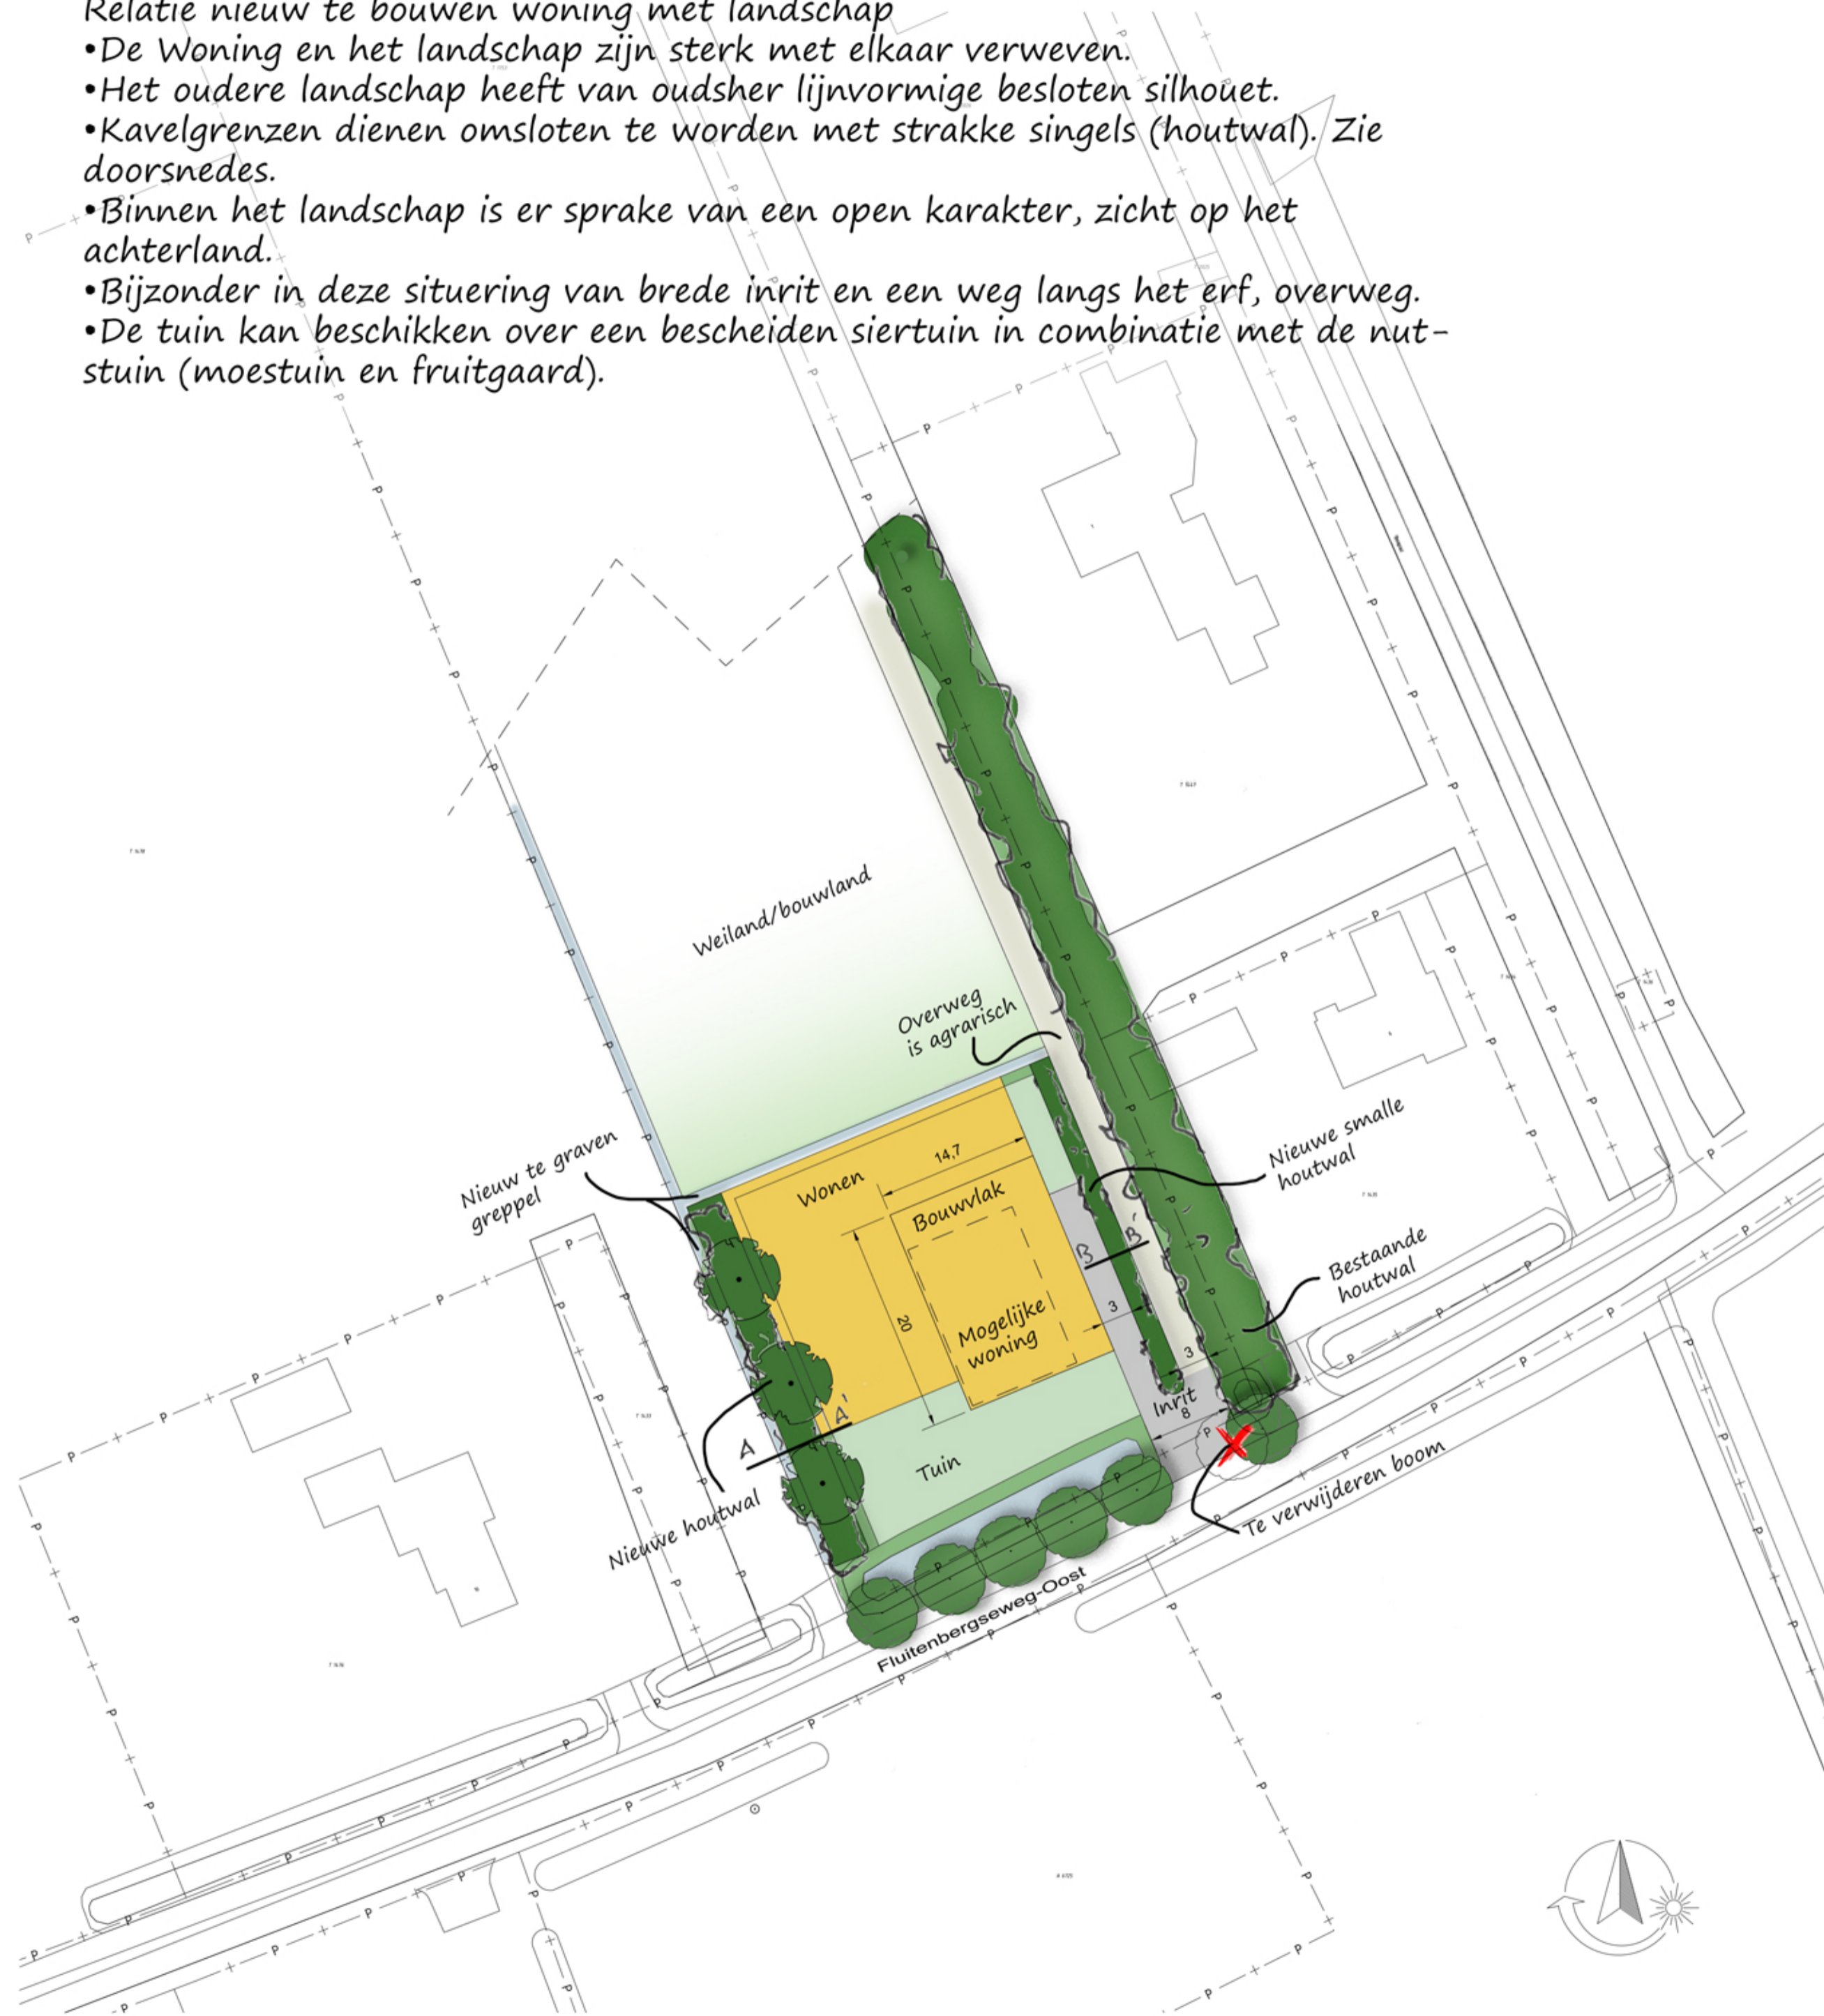

Opdrachtgever: Omgevingsrecht Zuidema
Project: Landschappelijke inpassing
Projectadres: Fluitenbergseweg Oost
Fase: 1
Onderdeel: Ontwerp perceel 1753, sectie T

Klantnummer : 01
 VB-projectnummer : NVT
 UIT-projectnummer : NVT
 Tekeningnummer : 2022_102_FAS_SO_01

Datum : 4-10-2022
 Schaal : 1:500
 Formaat : A2
 Blad : 1 van 1

Contactpersoon : M. SOLLIE
 Ontwerper : P. DE BOER
 Tekenaar : [Signature]
 Gecontroleerd : [Signature]