


ERFINRICHTINGSPLAN

BLANKENSTEINWEG 53 MEPPPEL

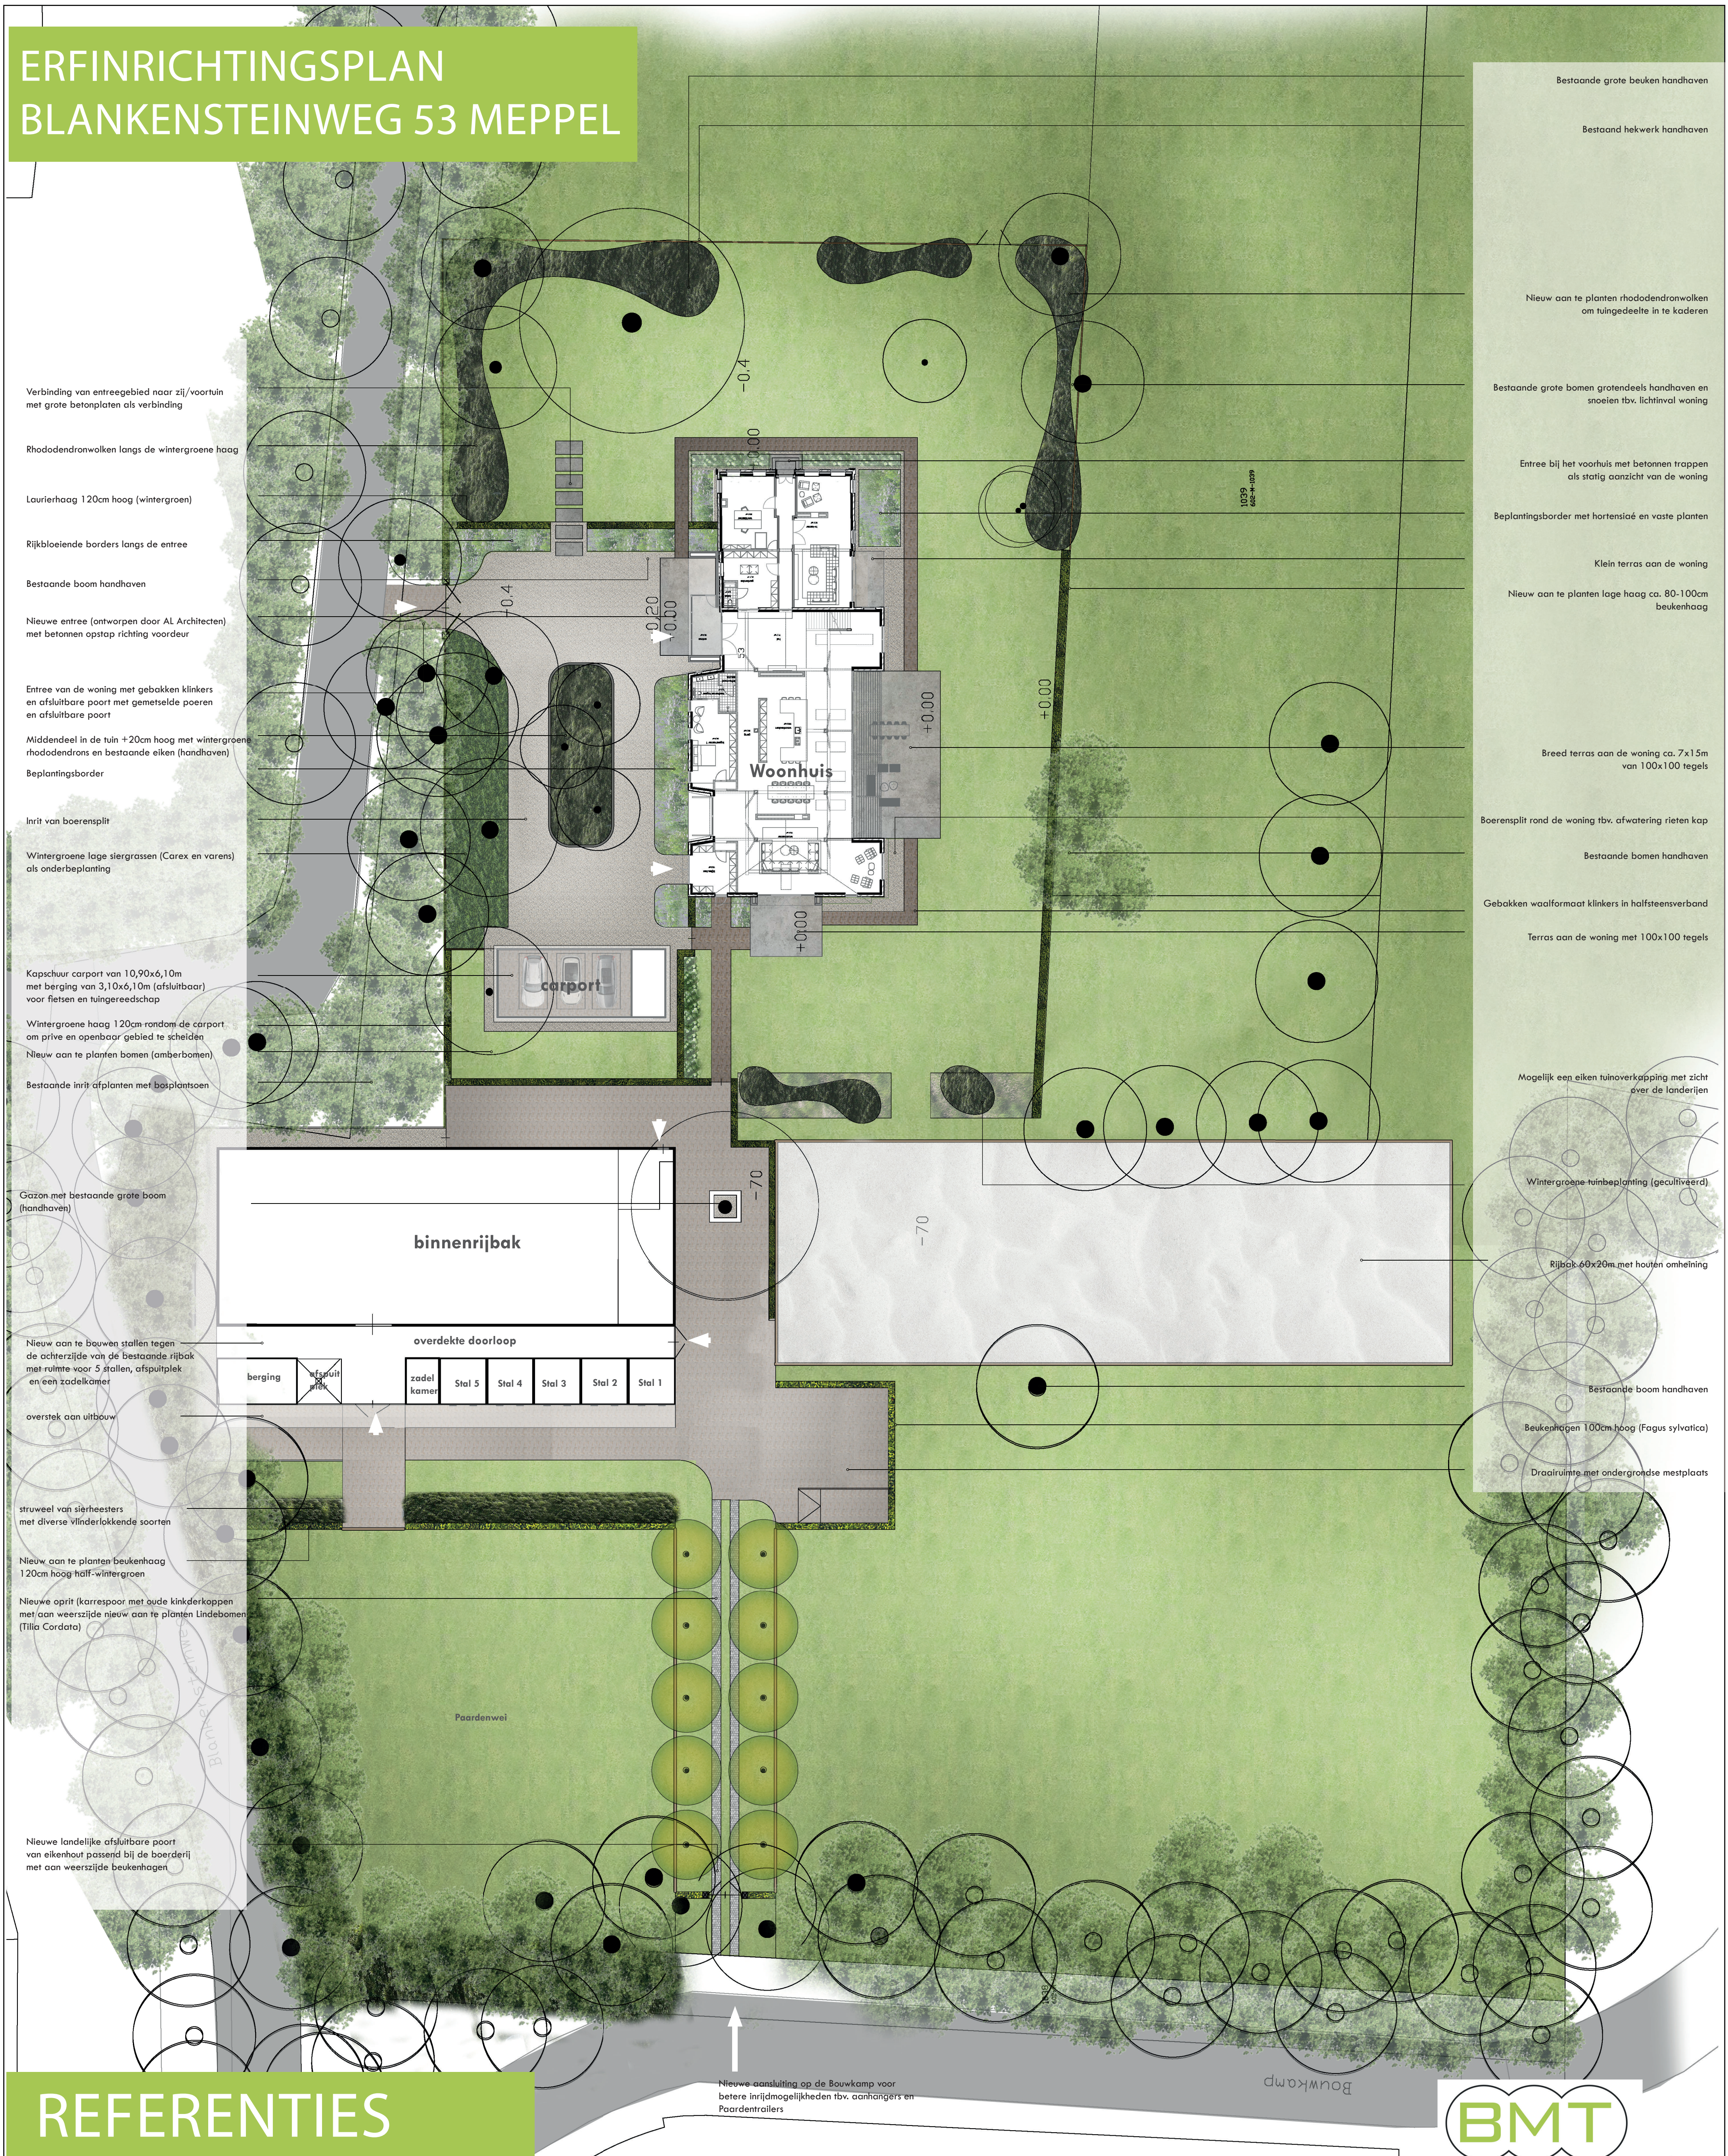

Verbinding van entreegebied naar zij-/voortuin met grote betonplaten als verbinding

Rhododendronwal langs de wintergroene haag

Laurierhaag 120cm hoog (wintergroen)

Rijkbloeiende borders langs de entree

Bestaande boom handhaven

Nieuwe entree (ontworpen door AL Architecten) met betonnen opstap richting voordeur

Entree van de woning met gebakken klinkers en afsluitbare poort met gemetselde poeren en afsluitbare poort

Middendeel in de tuin +20cm hoog met wintergroene rhododendrons en bestaande eiken (handhaven)

Beplantingsborder

Inrit van boerensplit

Wintergroene lage siergrassen (Carex en varens) als onderbeplanting

Kapschuur carport van 10,90x6,10m met berging van 3,10x6,10m (afsluitbaar) voor fietsen en tuingeredschap

Wintergroene haag 120cm rondom de carport om prive en openbaar gebied te scheiden

Nieuw aan te planten bomen (amberbomen)

Bestaande inrit afplanten met bosplantsoen

Gazon met bestaande grote boom (handhaven)

Nieuw aan te bouwen stallen tegen de achterzijde van de bestaande rijbaan met ruimte voor 5 stallen, afspuitplek en een zadelkamer

overstek aan uitbouw

struweel van sierheesters met diverse vlinderlokkende soorten

Nieuw aan te planten beukenhaag 120cm hoog half-wintergroen

Nieuwe oprijt (karrespoor) met oude kinkderkappen met aan weerszijde nieuw aan te planten Lindebomen (Tilia Cordata)

Nieuwe landelijke afsluitbare poort van eikenhout passend bij de boerderij met aan weerszijde beukenhagen

Bestaande grote beuken handhaven

Bestaand hekwerk handhaven

Nieuw aan te planten rhododendronwal om tuingedeelte in te kaderen

Bestaande grote bomen grotendeels handhaven en snoeien tbv. lichtinval woning

Entree bij het voorhuis met betonnen trappen als statig aanzicht van de woning

Beplantingsborder met hortensia's en vaste planten

Klein terras aan de woning

Nieuw aan te planten lage haag ca. 80-100cm beukenhaag

Breed terras aan de woning ca. 7x15m van 100x100 tegels

Boerensplit rond de woning tbv. afwatering rieten kap

Bestaande bomen handhaven

Gebakken waalformaat klinkers in halfsteensverband

Terras aan de woning met 100x100 tegels

Mogelijk een eiken tuinoverkapping met zicht over de landerijen

Wintergroene tuinbeplanting (gecultiveerd)


Rijbaan 60x20m met houten omheining

Bestaande boom handhaven

Beukenhagen 100cm hoog (Fagus sylvatica)

Drairuitte met ondergrondse mestplaats

REFERENTIES

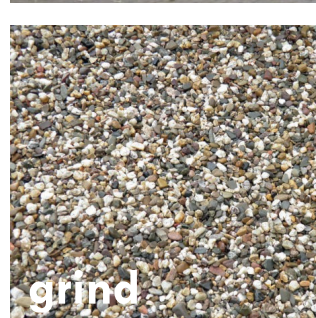



BMT
BJÖRN MEULENBERG
TUINONTWERP & ADVIES



Bij aanpak van de eerste werkzaamheden:
- Controleer meten, tekeningen etc. en waar nodig aanpassen
- Beschikbare diagrammen en afmetingen controleren, en waar nodig de aanpak aanpassen
- Als mogelijk maken vooraf en gedurende de aanpak
De plannen worden afgestemd aan de hand van de gefototeerde situatie. Deze kunnen gewijzigd worden bij het gereedschap.
Het ontwerp gaat voort op de situatie die bij het project als geheel of onderdeel
blijft.

KAVEL INRICHTING
FAM. JONKEREN - MEPPPEL
BLANKENSTEINWEG 53
PAPIERFORMAAT: A1
SCHAAAL: 1:500
SEPTEMBER 2022