


Geluidwerende voorziening
- 3 m hoog
- min. 10kg/m²

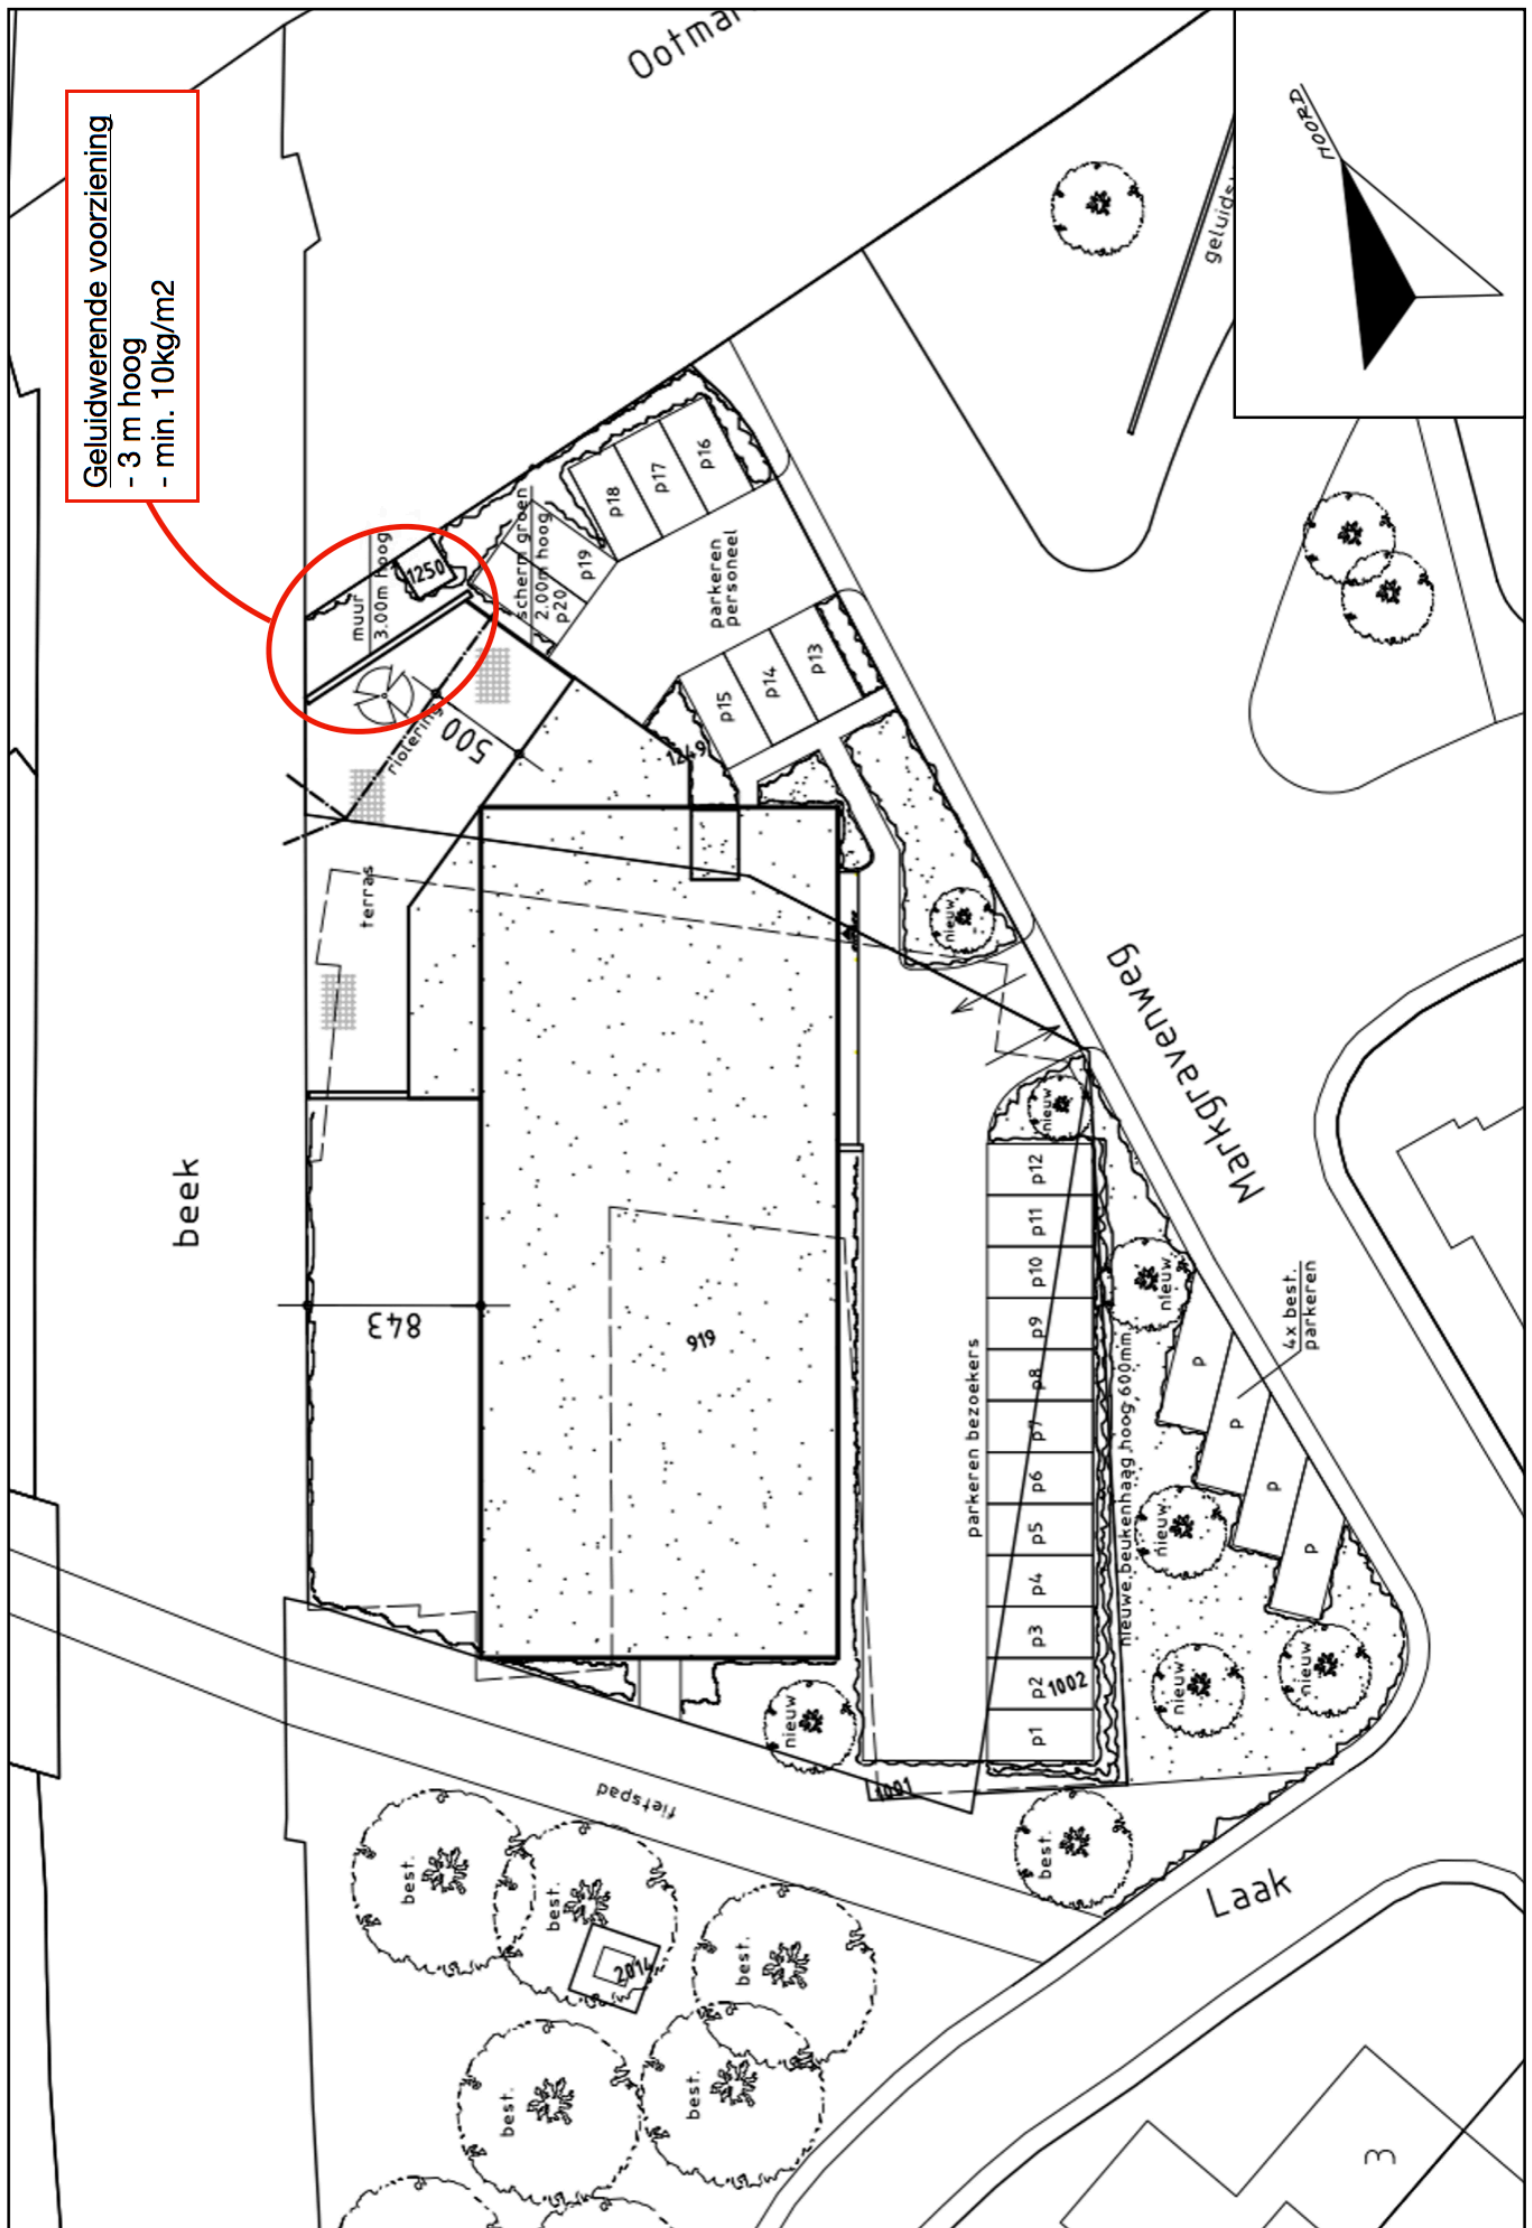

Ootmar

NOORD

geluids

Marktgravenweg

beek

parkeren bezoekers

4x best. parkeren

Laak

3