


Verlaagde trottoirband t.b.v. bovengronds afvoer regenwater naar de Markgraven bij extreme regenval. Maaiveld richting Markgraven ook verlagen.

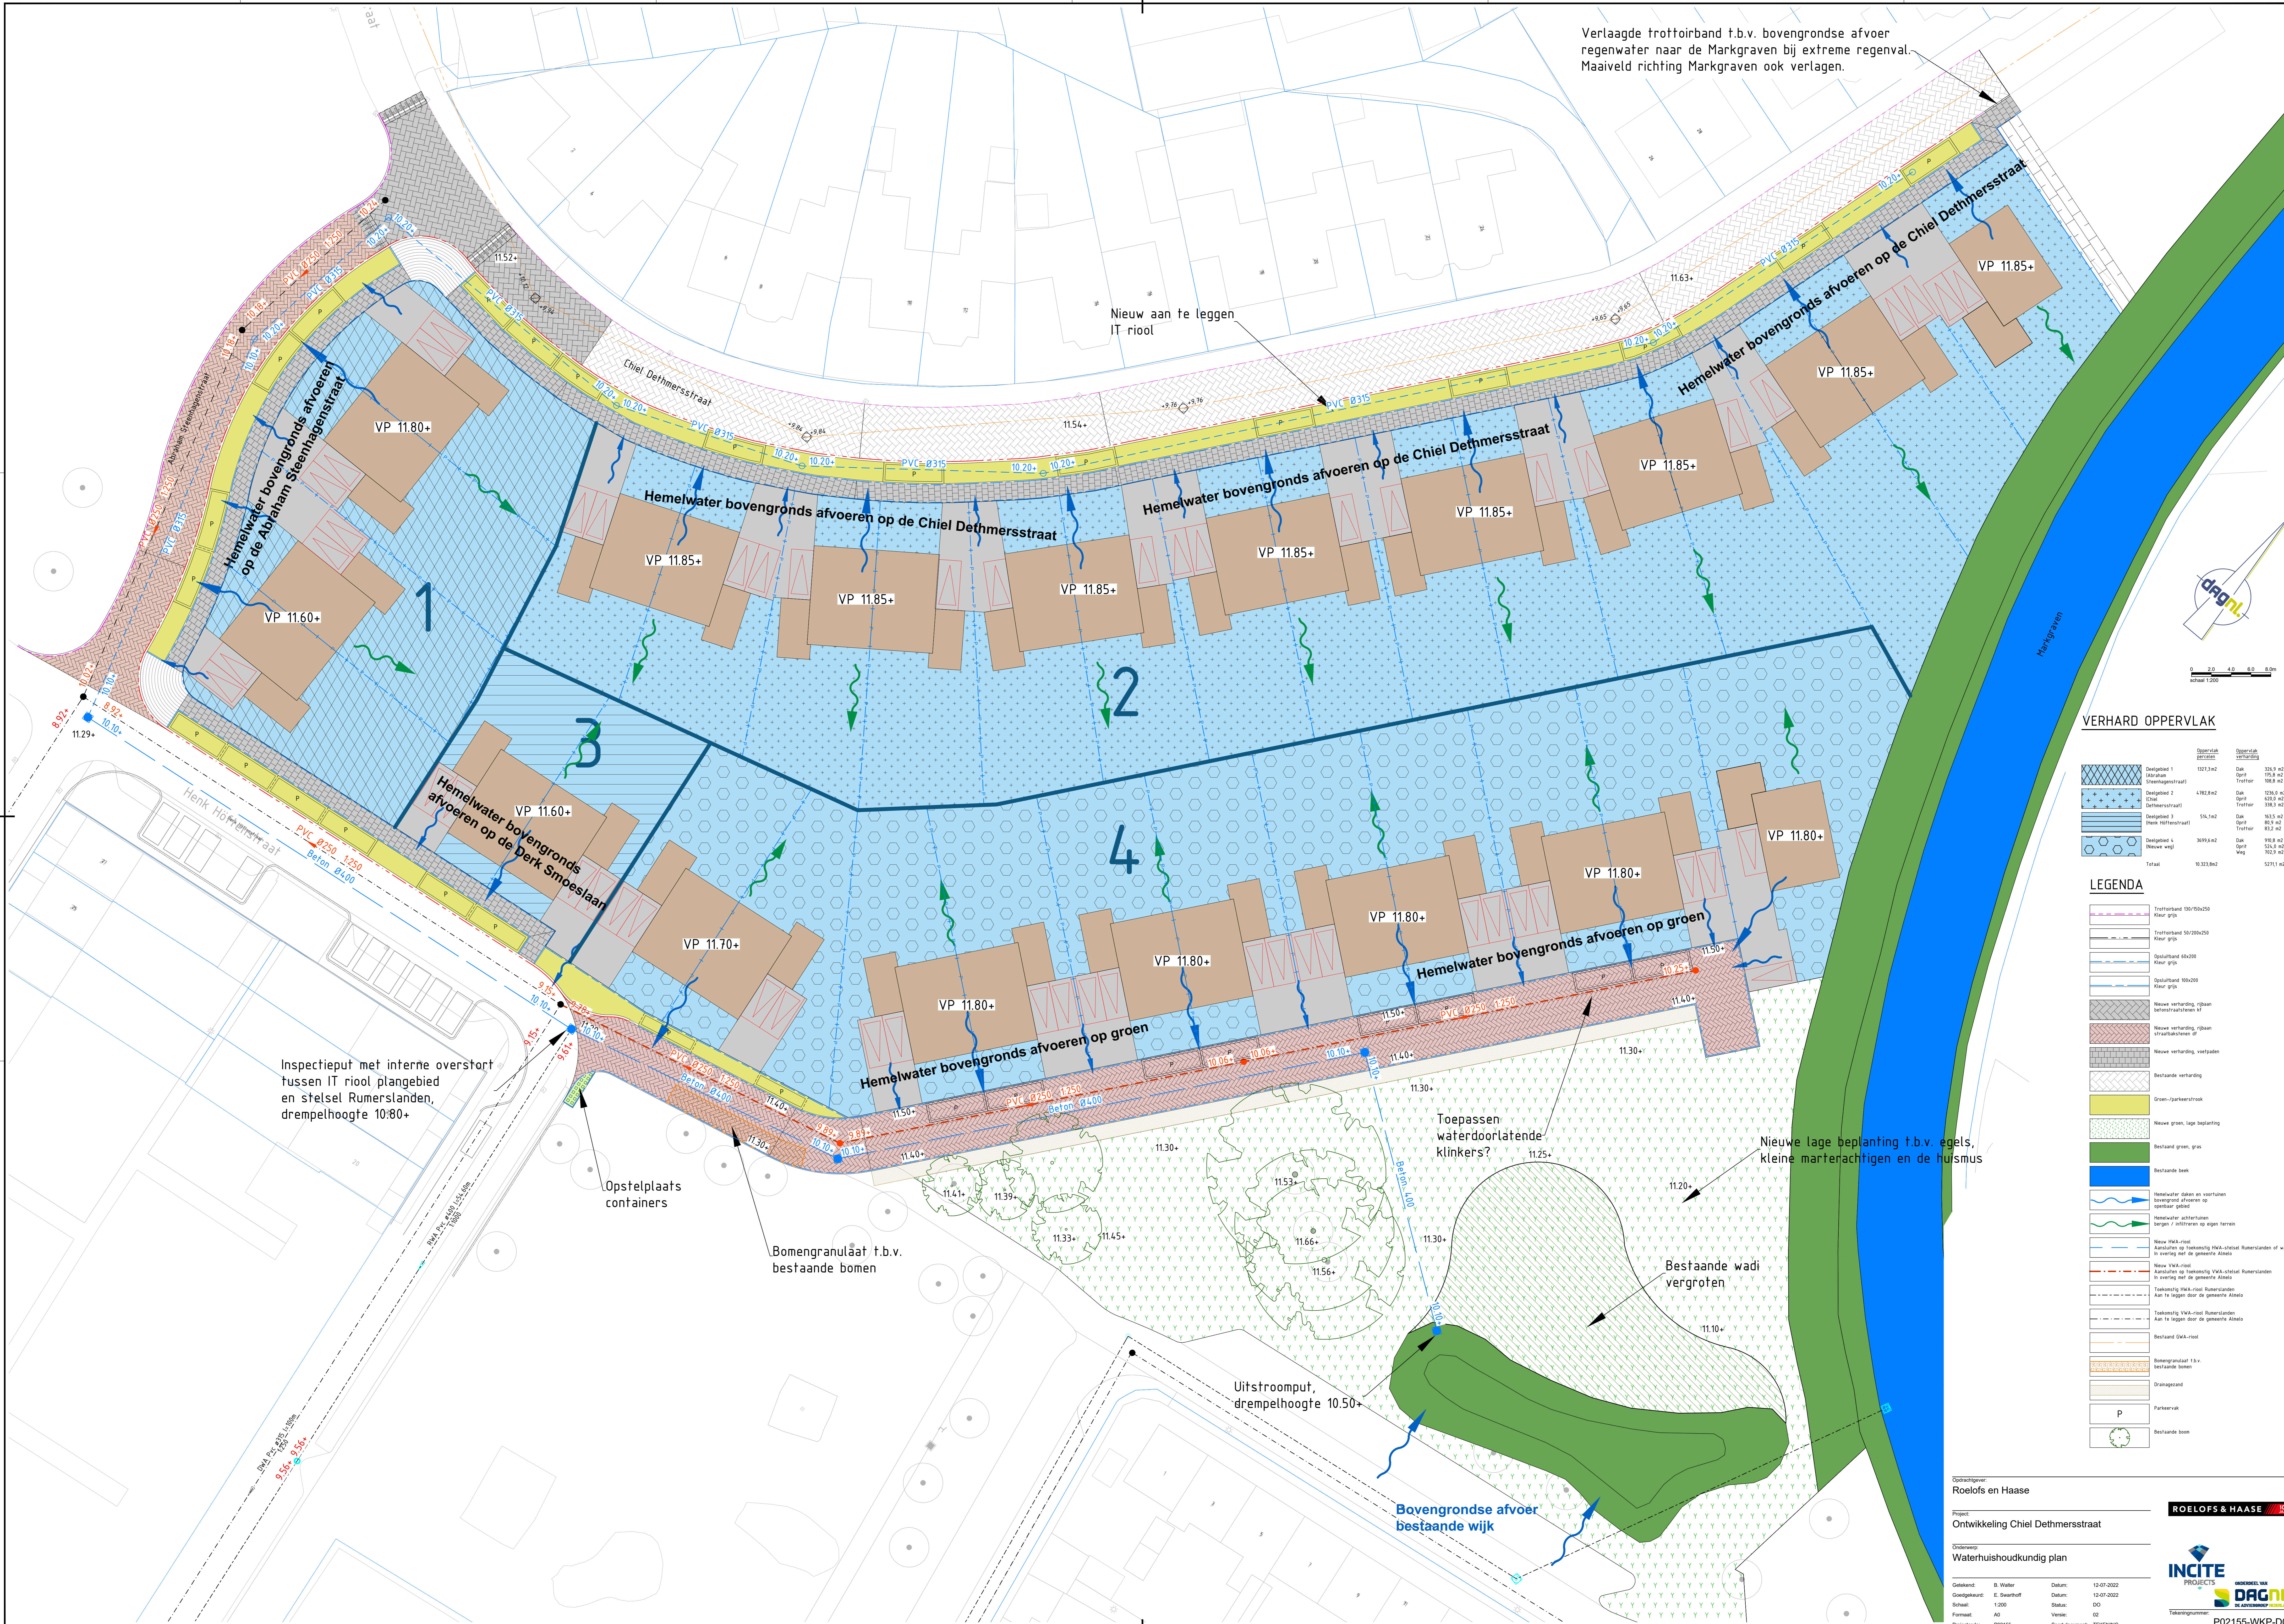

**VERHARD OPPERVLAK**

Oppervlakte per stuk	Oppervlakte verharding
Totaal	10.323,8 m <sup>2</sup> 5371,6 m <sup>2</sup>

**LEGENDA**

- Trottoirband 150/20x200 Kleur grijs
- Trottoirband 50/20x200 Kleur grijs
- Opsluitband 10x200 Kleur grijs
- Opsluitband 10x200 Kleur grijs
- Nieuwe verharding, 18cm betonstraatstenen of straatbalken of
- Nieuwe verharding, 18cm straatbalken of
- Nieuwe verharding, voetpaden
- Bestaande verharding
- Groen-/parkstrook
- Nieuwe groen, lage beplanting
- Bestaand groen, gras
- Bestaande dijk
- Hemelwater afvoer in voortuin bovengronds afvoeren op gemeentelijk gebied
- Hemelwater afvoeren op eigen terrein
- Bomengranulaat t.b.v. bestaande bomen
- Drainageput
- P
- Bestaande boom

Nieuwe lage beplanting t.b.v. egels, kleine martenachtigen en de huismus

Bestaande wadi vergroten

Uitstroompuit, drempelhoogte 10.50

Opdrachtgever: Roelofs en Haase  
 Project: Ontwikkeling Chiel Dethmersstraat

Ontwerper: Waterhuishoudkundig plan

INCITE PROJECTS

DAGNL

ROELOFS & HAASE

Project: P02155-WKP-D02

Client: B. Water Datum: 12-07-2022  
 Designer: E. Swartoff Datum: 12-07-2022  
 Scale: 1:200 Status: DO  
 Format: A0 Versie: 02  
 Projectcode: P02155 Soort document: TENDERS