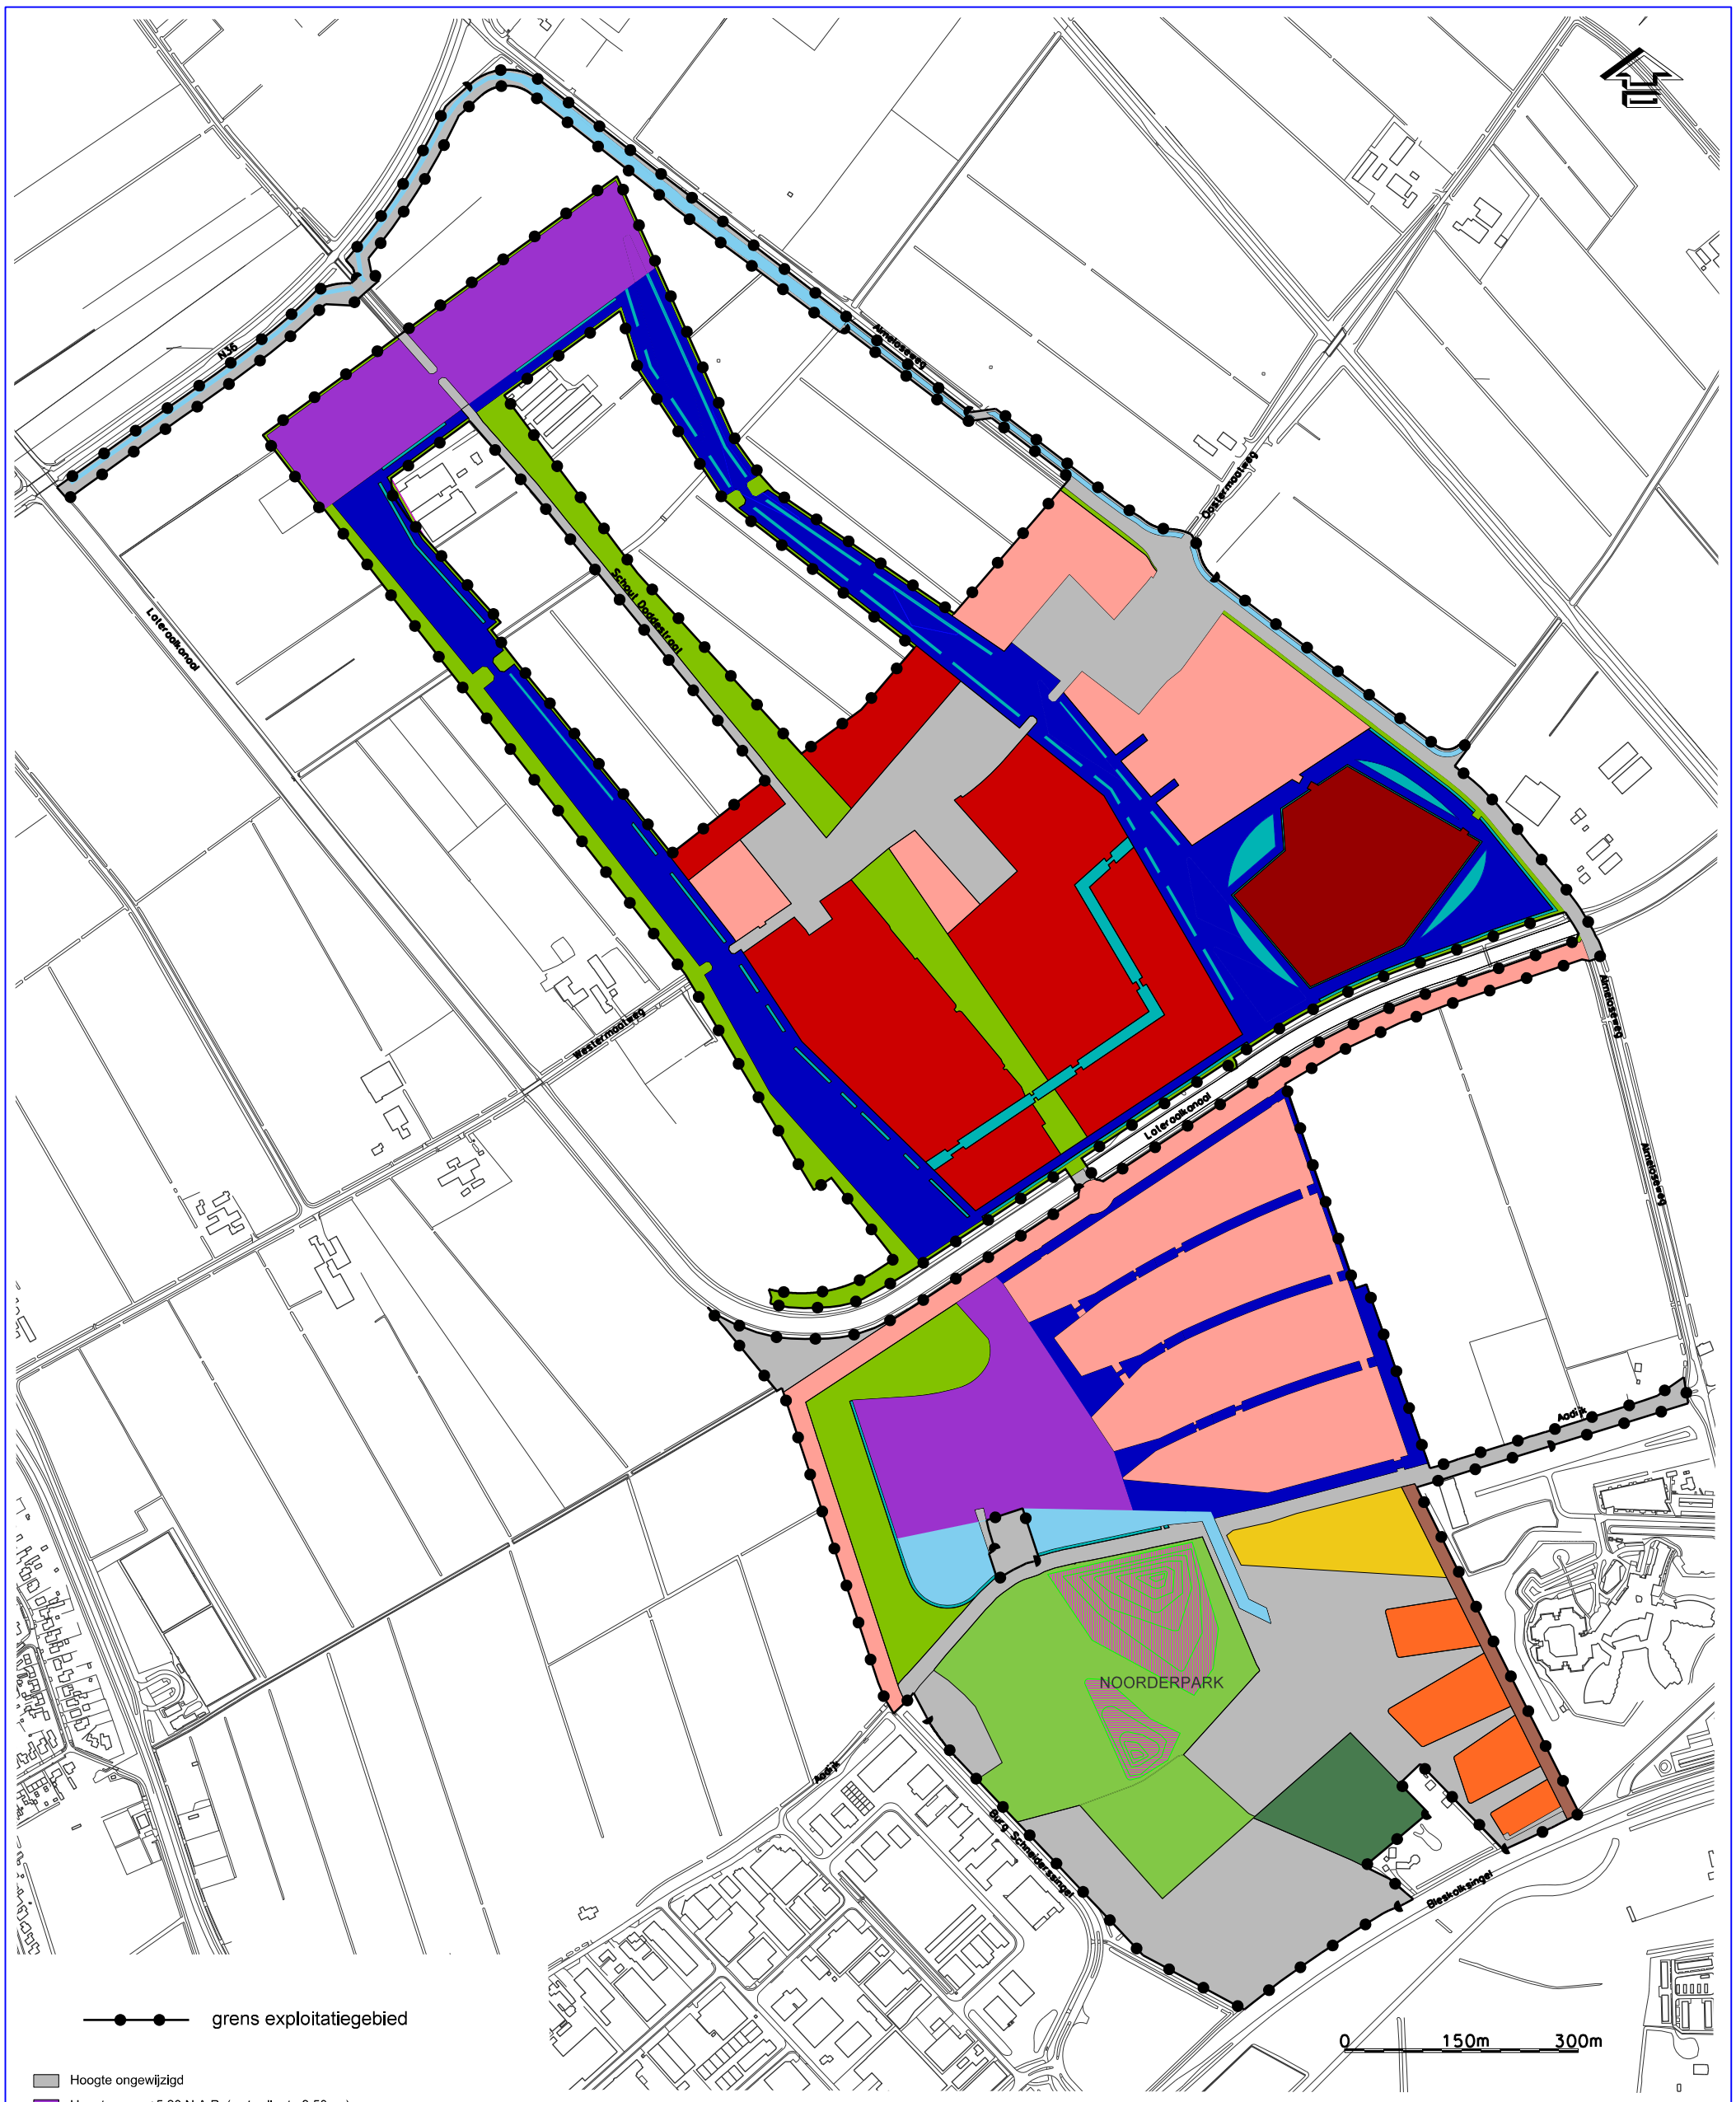

grens exploitatiegebied

- Hoogte ongewijzigd
- Hoogte gem. +5.20 N.A.P. (waterdiepte 3,50 m.)
- Hoogte gem. +6.90 N.A.P. (waterdiepte 1,80 m.)
- Hoogte gem. +8.70 N.A.P. (waterdiepte 0 m.)
- Hoogte verlopend +7.75 N.A.P. naar +7.30 N.A.P. (waterdiepte 0,80 - 1,00 m.)
- Hoogte gem. +9.70 N.A.P. (1 m. drooglegging)
- Hoogte gem. +9.50 N.A.P. (groengebied 0.80 m. drooglegging)
- Hoogte gem. +10.20 N.A.P.
- Hoogte gem. +10.30 N.A.P. (0.50 m. extra dekking)
- Hoogte gem. +10.90 N.A.P. (1.20 m. hoger dan Noorderpark)
- Hoogte gem. +10.90 N.A.P. (2.20 m. boven waterpeil)
- Hoogte gem. +12.50 N.A.P. (3.80 m. boven waterpeil)
- Hoogte gem. +11.40 N.A.P. (1 m. extra dekking)
- Hoogte gem. +11.90 N.A.P. (1 m. extra dekking)
- Grondlichaam met hoogte max. 16 m. (hoogste punt 26.70 N.A.P.)
- Grondlichaam met hoogte max. 12 m. (hoogste punt 22.70 N.A.P.)

Project

Waterrijk, fase 1: exploitatiehoogten

BIJLAGE 12

Versienummer: 01	Versiedatum: 07-06-2011	Getekend: mha
Wijziging:		
Wijknr. 20	Complexnr. 19	

Gemeente Almelo

Afdeling VB
Team Geo-informatie en Belastingen
Geo-informatie

Bestandnaam	G:/APPLDATA/Microstation/VBGBGEO/Nr+Complex/19 Almelo Noord Waterijk/overig/maaiveldhoogtes_exploitatieplan_27mei2011.dgn		
Datum	7 juni 2011	Modelnaam	hoogten
Schaal	1 : 8000	Getekend	mha
Formaat	A3	Aan deze tekening kunnen geen rechten worden ontleend !	© Geo-informatie en Belastingen