

**Verkendend bodemonderzoek
Prins Bernhardlaan 65 in Borne**

ONDERDEEL VAN ENVITA NEDERLAND B.V.

Envita Almelo B.V.
Einsteinstraat 12a • 7601 PR ALMELO
Tel. +31(0)546 - 53 20 74
info@envita-almelo.nl • www.envita-almelo.nl
IBAN NL89 RABO 0368 8801 41
K.v.K. nr. 08153381
BTW-nr. NL 8173.16.851.B.01

Envita Nijmegen B.V.
Metaalweg 18 • 6551 AD WEURT
Tel. +31(0)24 - 397 57 62
info@envita-nijmegen.nl • www.envita-nijmegen.nl
IBAN NL83 RABO 0132 4716 55
K.v.K. nr. 09176867
BTW-nr. NL 8187.94.239.B.01

WWW.ORTAGEO.NL

Envita West B.V.
Postbus 1406 • 3260 AK OUD-BEIJERLAND
Tel. +31(0)24 - 397 57 62 / (0)546 - 53 20 74
info@envita-west.nl • www.envita-west.nl
IBAN NL60 RABO 0311 3792 57
K.v.K. nr. 66392772
BTW nr. NL 8565.30.669.B.01

Verkennend bodemonderzoek Prins Bernhardlaan 65 in Borne

Opdrachtgever:

**Atsto BV
Prins Bernhardlaan 65
7622 BE BORNE**

Rapportnummer:

208105-10/R01

Status rapport:

Definitief

Datum:

1 december 2017

Envita Almelo B.V.
Einsteinstraat 12a
7601 PR ALMELO
Tel: 0546 – 532074
E-mail: info@envita-almelo.nl

*Ingenieursbureau voor
ruimtelijke ontwikkeling,
bodem, water, milieu & asbest*

INHOUDSOPGAVE

1	Inleiding	1
2	Vooronderzoek	2
2.1	Bronnen	2
2.2	Algemene gegevens	2
2.3	Bodemgebruik	3
2.4	Uitgevoerde bodemonderzoeken	3
2.5	Bodemopbouw en geohydrologie	4
3	Hypothese en onderzoeksstrategie	5
3.1	Hypothese	5
3.2	Onderzoeksstrategie	5
4	Veldwerkzaamheden	6
4.1	Uitvoering	6
4.2	Resultaten	6
5	Laboratoriumonderzoek	7
5.1	Analyseprogramma	7
5.2	Analyseresultaten	7
5.2.1	Grond	7
5.2.2	Grondwater	8
5.3	Toetsing aan de hypothese	8
5.4	Toetsing aan de noodzaak tot nader onderzoek	8
6	Samenvatting, conclusies en aanbevelingen	9

Bijlagen:

- 1) Regionale ligging onderzoekslocatie
- 2) Situatietekening met onderzoekspunten
- 3) Bodemprofielbeschrijvingen
- 4) Analysecertificaten
- 5) Overschrijdingstabellen
- 6) Foto's

Appendix

Kader en verantwoording

1 INLEIDING

In opdracht van Stoker is door Envita Almelo B.V. een verkennend bodemonderzoek uitgevoerd op een locatie aan de Prins Bernhardlaan 65 in Borne.

De aanleiding voor het onderzoek is de voorgenomen aanvraag van een omgevingsvergunning (bouw).

Het doel van het onderzoek is om door het bepalen van de actuele bodemkwaliteit vast te stellen of de locatie geschikt is voor het beoogde gebruik.

In dit rapport worden de resultaten van het vooronderzoek weergegeven in hoofdstuk 2. In hoofdstuk 3 zijn de hypothese en de onderzoekstrategie beschreven. De veldwerkzaamheden zijn in hoofdstuk 4 en het laboratoriumonderzoek is in hoofdstuk 5 beschreven. Het rapport wordt besloten met een samenvatting, de conclusies en de aanbevelingen (hoofdstuk 6). In de appendix zijn de verschillende kaders van het onderzoek beschreven (waaronder wet-/regelgeving en toetsingskader) en is de verantwoording opgenomen.

2 VOORONDERZOEK

Voor de uitvoering van het verkennend bodemonderzoek is een "standaard" vooronderzoek uitgevoerd. Doel van het vooronderzoek is het achterhalen van (potentieel) bodemverontreinigende activiteiten die nu plaatsvinden of in het verleden hebben plaatsgevonden op of in de directe omgeving van de onderzoekslocatie.

2.1 Bronnen

In onderstaande tabel zijn de in het kader van het vooronderzoek geraadpleegde bronnen weergegeven.

Tabel 1: Geraadpleegde bronnen

Nr.	Bron	Verwijzing/toelichting
1	Topografische kaart, kadastrale gegevens	Kadaster, opgenomen in bijlage 1 en dit hoofdstuk
2	Mondelinge informatie van eigenaar onderzoekslocatie	Verwerkt in dit hoofdstuk
3	Gemeente Borne	Verwerkt in dit hoofdstuk
4	Internetbronnen: <ul style="list-style-type: none"> • Actuele luchtfoto's en straatoverzichten • Historische topografische kaarten • TNO-NITG (gegevens bodemopbouw / grondwater) • Bodemloket (dossiervermelding onderzoek / sanering) • Ligging kabels en leidingen 	www.google.nl/maps www.topotijdreis.nl www.dinoloket.nl www.bodemloket.nl www.klic-online.nl
5	Locatiebezoek, foto's onderzoekslocatie	Gecombineerd met uitvoering veldwerk en verwerkt in dit hoofdstuk
6	Eigen archief Envita	Verwerkt in dit hoofdstuk

2.2 Algemene gegevens

De algemene gegevens over de locatie zijn weergegeven in de volgende tabel.

Tabel 2: Algemene locatiegegevens

Adres	Prins Bernhardlaan 65 in Borne
Kadastrale aanduiding	Gemeente Borne, sectie E, nummer 5154
Eigenaar	G. Stoker
Gebruiker	Stoker Kantoorbeleving
Oppervlakte	< 500 m ²
Algemene omschrijving	Grasland gelegen naast schuur
Bebouwing	N.v.t.
Terreinverharding	Gedeeltelijk klinkers

De globale situering van de onderzoekslocatie is op de afbeelding op de volgende pagina geel omcirkeld aangegeven.

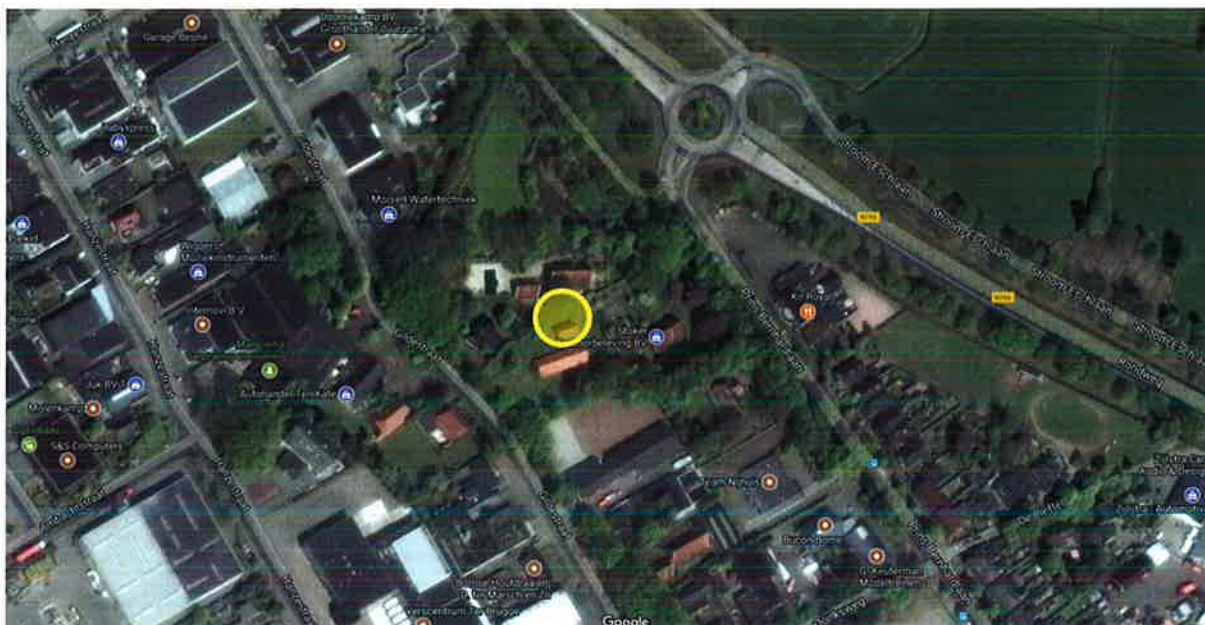


Foto 1: Luchtfoto globale ligging onderzoekslocatie (bron: Googlemaps)

2.3 Bodemgebruik

In onderstaande tabel zijn de beschikbare gegevens weergegeven over het historisch, huidig en toekomstig gebruik van de onderzoekslocatie en de directe omgeving.

Tabel 3: Beschrijving bodemgebruik

Omschrijving	Gebruik	Potentieel bodembedreigende activiteiten en situaties
Onderzoekslocatie		
Historisch	Agrarisch	Voor zover bekend hebben er op de locatie geen bodembedreigende activiteiten en/of situaties plaatsgevonden
Huidig	Grasland naast woonhuis	
Toekomstig	Kantoor aan huis	Geen
Directe omgeving		
Historisch	Agrarisch	Voor zover bekend hebben er in de omgeving geen bodembedreigende activiteiten en/of situaties plaatsgevonden
Huidig	Woonwijk	Geen
Toekomstig		

2.4 Uitgevoerde bodemonderzoeken

Voor zover bekend is op de onderzoekslocatie en in de directe omgeving niet eerder een bodemonderzoek uitgevoerd.

2.5 Bodemopbouw en geohydrologie

De regionale geo(hydro)logische bodemopbouw is weergegeven in onderstaande tabel.

Tabel 4: Geo(hydro)logische opbouw

Diepte (m NAP)	Geohydrologische eenheid	Geologische formatie	Lithologie
0 – 20	Deklaag	Pleistoceen / Twente en Drenthe	Fluvioperiglaciale afzettingen (zand met plaatselijk leem of veen)
20 – 26	Watervoerend pakket	Kwartair, Mioceen / Delden	Zand
> 26	Slecht doorlatende basis	Tertiair / Rupel	Klei en glauconiethoudende zanden

De grondwaterstand van het eerste watervoerende pakket bedraagt regionaal gezien circa 1,5 m –mv. Regionaal gezien is de stromingsrichting van het freatisch grondwater noordwestelijk.

De locatie ligt voor zover bekend niet in het intrekgebied van een grondwaterwinning of een grondwaterbeschermingsgebied. Voor zover bekend wordt er op en in de directe omgeving van de locatie niet op relevante schaal grondwater door bedrijven en particulieren onttrokken.

3 HYPOTHESE EN ONDERZOEKSSTRATEGIE

3.1 Hypothese

De locatie is "onverdacht" voor een grond- en/of grondwaterverontreiniging; er zijn uit het vooronderzoek geen concrete aanwijzingen voortgekomen dat de bodem op de locatie verontreinigd zal zijn met één of meer stoffen.

3.2 Onderzoeksstrategie

Op basis van de hypothese is de locatie onderzocht volgens de strategie voor een "onverdachte niet-lijnvormige locatie" (ONV-NL).

4 VELDWERKZAAMHEDEN

4.1 Uitvoering

Algemeen

In onderstaande tabel zijn de uitvoeringsdata en de verantwoordelijke monsternemers van het veldonderzoek weergegeven. De onderzoekspunten zijn weergegeven op de situatietekening in bijlage 2.

Tabel 5: Uitvoeringsgegevens

Datum	Werkzaamheden	Beoordelingsrichtlijn/ protocol	Erkende organisatie	Verantwoordelijk medewerker
13-11-2017	Uitvoeren handboringen, plaatsen peilbuizen, maken boorbeschrijvingen, nemen grondmonsters en innemen	2000/2001	Envita Almelo B.V.	R.F.A. Rieschke
21-11-2017	Nemen van grondwatermonsters	2000/2002	Envita Almelo B.V.	R.F.A. Rieschke

In het veld is de vrijgekomen grond laagsgewijs beoordeeld en beschreven (textuur, kleur, humusgehalte). Daarnaast is gelet op het voorkomen van puin, slakken, kolengruis en dergelijke evenals op kleurafwijkingen die kunnen duiden op de aanwezigheid van bodemverontreiniging. Ook het maaiveld is visueel geïnspecteerd op indicaties die kunnen duiden op een bodemverontreiniging. Ten slotte is visueel specifiek aandacht besteed aan het voorkomen van asbest op het maaiveld en in de bodem.

Tijdens de uitvoering van de veldwerkzaamheden is geen aanvullende informatie naar voren gekomen die tot een aanpassing van het veldwerkprogramma heeft geleid.

Afwijkingen ten opzichte van BRL SIKB 2000

Bij de uitvoering van de veldwerkzaamheden is niet afgeweken van de BRL SIKB 2000 en de protocollen 2001 en 2002.

4.2 Resultaten

In bijlage 3 zijn de uitgetekende bodemprofielen weergegeven.

Bodemopbouw

De bodem op de onderzoekslocatie is tot de maximaal onderzochte diepte opgebouwd uit matig fijn, zwak tot matig siltig, zand. De bovengrond is plaatselijk tot een maximale diepte van 0,9 m-mv humeus.

Visueel waargenomen bijzonderheden

Op het maaiveld van de locatie en aan de uitkomende grond zijn geen bijzonderheden waargenomen die duiden op de mogelijke aanwezigheid van asbest en/of overige verontreinigende stoffen op en in de bodem.

Grondwater

Tijdens de bemonstering van het grondwater zijn visueel waarnemingen gedaan en metingen verricht. De resultaten daarvan zijn weergegeven in onderstaande tabel. De zuurgraad en het geleidingsvermogen zijn als normaal te beschouwen voor de onderzochte locatie.

Tabel 6: Bijzonderheden en resultaten veldmetingen grondwater

Peilbuis	Monstercode	Filterstelling (m -mv)	Waargenomen bijzonderheden	Grondwaterstand (m -mv)	Zuurgraad (pH)	Geleidingsvermogen ($\mu\text{s}/\text{cm}$)	Troebelheid (NTU)
01	01-1	1,9 – 2,9	Geen	0,94	7,8	284	10,1

5 LABORATORIUMONDERZOEK

5.1 Analyseprogramma

Op basis van de visuele waarnemingen (grondsoort, kleur, aard en hoeveelheid bodemvreemde bijmengingen e.d.) en de ruimtelijke verdeling van de onderzoekspunten zijn grond(meng)monsters samengesteld. In de volgende tabel is een overzicht van de samenstelling van de (meng)monsters en het uitgevoerde analyseprogramma weergegeven.

Tabel 7: Samenstelling (meng)monsters en analyseprogramma

Onderdeel	Monster-code	Traject (m -mv)	Deelmonsters	Waargenomen bijzonderheden	Analysepakket
Bovengrond	mm1	0,0 – 0,5	01-1, 02-1, 03-1, 04-1	Geen	Standaardpakket grond ¹
Ondergrond	mm2	0,6 – 1,9	01-3, 01-4, 03-3, 03-4		Standaardpakket grond
Grondwater	01-1	1,9 – 2,9	01-1		Standaardpakket grondwater ²

¹ Metalen (Ba, Cd, Co, Cu, Hg, Pb, Mo, Ni, Zn), PCB, PAK, minerale olie, lutum, organische stof en droge stofgehalte

² Metalen (Ba, Cd, Co, Cu, Hg, Pb, Mo, Ni, Zn), vluchtige aromatische koolwaterstoffen (BTEXN en styreen), vluchtige gehalogeneerde koolwaterstoffen (VOCI en VC) en minerale olie

5.2 Analyseresultaten

De analysecertificaten van het laboratoriumonderzoek zijn opgenomen in bijlage 4. De toetsingstabellen zijn opgenomen in bijlage 5. In deze tabellen zijn de gemeten gehalten in de grond aan de hand van de analytisch vastgestelde percentages lutum en organische stof omgerekend naar de 'standaard bodem' (25% lutum en 10% organische stof). Dit zijn de gestandaardiseerde gemeten gehalten (GSSD).

In deze paragraaf zijn de resultaten samengevat. In een aantal tabellen is tussen haakjes een index opgenomen (zie 'kader'). De index geeft inzicht in de verhouding tussen de gestandaardiseerde meetwaarde en de achtergrondwaarde/streefwaarde respectievelijk de interventiewaarde. Een index van 0 komt overeen met de achtergrondwaarde/streefwaarde; een index van 0,5 komt overeen met de tussenwaarde en een index van 1 komt overeen met de interventiewaarde. Een index boven 1 geeft aan met welke factor de interventiewaarde wordt overschreden.

5.2.1 Grond

De toetsingsresultaten van de grondanalyses zijn in de volgende tabel samengevat weergegeven waarbij ook de eventuele bodemvreemde bijmengingen in het (meng)monster zijn weergegeven.

Tabel 8: Overschrijdingstabel analyseresultaten grond

Monster-code	Traject (m -mv)	Waargenomen bijzonderheden	Overschrijding van de		
			achtergrondwaarde (index ¹ ≤ 0,5)	tussenwaarde (index ¹ >0,5)	interventiewaarde (index ¹ >1)
mm1	0,0 – 0,5	Geen	-	-	-
mm2	0,6 – 1,9		-	-	-

- = geen parameters in gehalten/concentraties boven de betreffende toetsingswaarden aangetoond

¹ Index = (gestandaardiseerde meetwaarde- achtergrondwaarde) / (interventiewaarde – achtergrondwaarde)

5.2.2 Grondwater

De toetsingsresultaten van de grondwateranalyse zijn in de volgende tabel samengevat weergegeven.

Tabel 9: Overschrijdingstabel analysesresultaten grondwater

Monster-code	Traject (m -mv)	Waargenomen bijzonderheden	Overschrijding van de		
			streefwaarde (index ¹ ≤ 0,5)	tussenwaarde (index ¹ >0,5)	interventiewaarde (index ¹ >1)
01-1	1,9 – 2,9	Geen	Nikkel (0,02) Barium (0,02) Tetrachlooretheen (PER) (-)	-	-

- = geen parameters in gehalten/concentraties boven de betreffende toetsingswaarden aangetoond

¹ Index = (gestandaardiseerde meetwaarde - streefwaarde) / (interventiewaarde - streefwaarde)

Aangezien er geen directe relatie is tussen de licht verhoogde concentratie aan nikkel en barium en het gebruik van de locatie en er voor zover bekend geen bron aanwezig is in de directe omgeving, is de verhoogde concentratie waarschijnlijk van nature in het grondwater aanwezig.

Er is geen relatie tot de aard van de tetrachlooretheen (PER) verontreiniging ten opzichte van de ligging van de onderzoekslocatie en het gebruik ervan.

5.3 Toetsing aan de hypothese

De hypothese 'onverdachte locatie' wordt verworpen omdat in het grondwater nikkel, barium en PER is aangetoond in licht verhoogde concentraties. De gevolgde onderzoeksstrategie geeft echter een representatief inzicht in de bodemkwaliteit, mede omdat slechts lichte verhogingen zijn aangetoond.

5.4 Toetsing aan de noodzaak tot nader onderzoek

Er zijn geen verontreinigingen aangetoond in gehalten/concentraties boven de tussenwaarde. Het uitvoeren van een nader onderzoek wordt niet noodzakelijk geacht.

6 SAMENVATTING, CONCLUSIES EN AANBEVELINGEN

In opdracht van Stoker is door Envita Almelo B.V. in de periode november 2017 een verkennend bodemonderzoek uitgevoerd aan de Prins Bernardlaan 65 in Borne.

Aanleiding en doel

De aanleiding voor het onderzoek is de voorgenomen aanvraag van een omgevingsvergunning (bouw).

Het doel van het onderzoek is om door het bepalen van de actuele bodemkwaliteit vast te stellen of de locatie geschikt is voor het beoogde gebruik.

Wettelijk kader

Het onderzoek is uitgevoerd conform de vigerende NEN-normen en voldoet aan de geldende wet- en regelgeving betreffende de kwaliteit van de uitvoering van milieuhygiënisch bodemonderzoek.

Strategie

De locatie is onderzocht volgens de strategie voor een "onverdachte niet-lijnvormige locatie" (ONV-NL).

Resultaten

In onderstaande tabel zijn de resultaten van het bodemonderzoek samengevat weergegeven.

Tabel 10: Samenvatting toetsingsresultaten

Onderdeel	Overschrijding van de		
	achtergrond- of streefwaarde	tussenwaarde	interventiewaarde
Bovengrond	-	-	-
Ondergrond	-	-	-
Grondwater	Nikkel Barium Tetrachlooretheen (PER)		

- = Geen parameters in gehalten boven de betreffende toetsingswaarden aangetoond

Conclusies

Op basis van het uitgevoerde onderzoek blijkt het volgende:

- ter plaatse van de onderzoekslocatie zijn geen visuele bijzonderheden en/of bodemvreemde bijmengingen waargenomen;
- in de boven- en ondergrond zijn geen verhoogde gehalten aangetoond;
- het grondwater is licht verontreinigd met nikkel, barium en tetrachlooretheen (PER). De zware metalen zullen waarschijnlijk van nature in het grondwater aanwezig zijn. De herkomst van PER is op basis van het gebruik van de locatie vooralsnog niet bekend.

Er zijn geen verontreinigingen aangetoond in gehalten/concentraties boven de tussenwaarde; het uitvoeren van een nader onderzoek wordt niet noodzakelijk geacht.

De aangetoonde milieuhygiënische bodemkwaliteit levert geen belemmeringen op voor de voorgenomen bouwactiviteiten.

Aanbevelingen


Als grond van de locatie vrijkomt, moet er rekening mee worden gehouden dat deze niet zonder meer elders toepasbaar is. Op hergebruik van grond is het Besluit bodemkwaliteit van toepassing. De toepassing van grond elders moet worden gemeld via het "meldpunt bodemkwaliteit". In het kader van kostenefficiëntie adviseren wij om vrijkomende grond zoveel mogelijk binnen de onderzoekslocatie te hergebruiken.

Conform art. 28 van de Wet bodembescherming moet bij het bevoegd gezag melding worden gedaan van de voorgenomen werkzaamheden. Deze melding hoeft niet als geen sprake is van een geval van ernstige bodemverontreiniging en:

- de betreffende hoeveelheid te ontgraven grond niet meer bedraagt dan 50 m³ en/of de hoeveelheid verontreinigd grondwater niet meer bedraagt dan 1.000 m³;
- de grond slechts tijdelijk wordt verplaatst en na verplaatsing in zijn geheel wordt teruggebracht.

BIJLAGE 1

Regionale ligging onderzoekslocatie

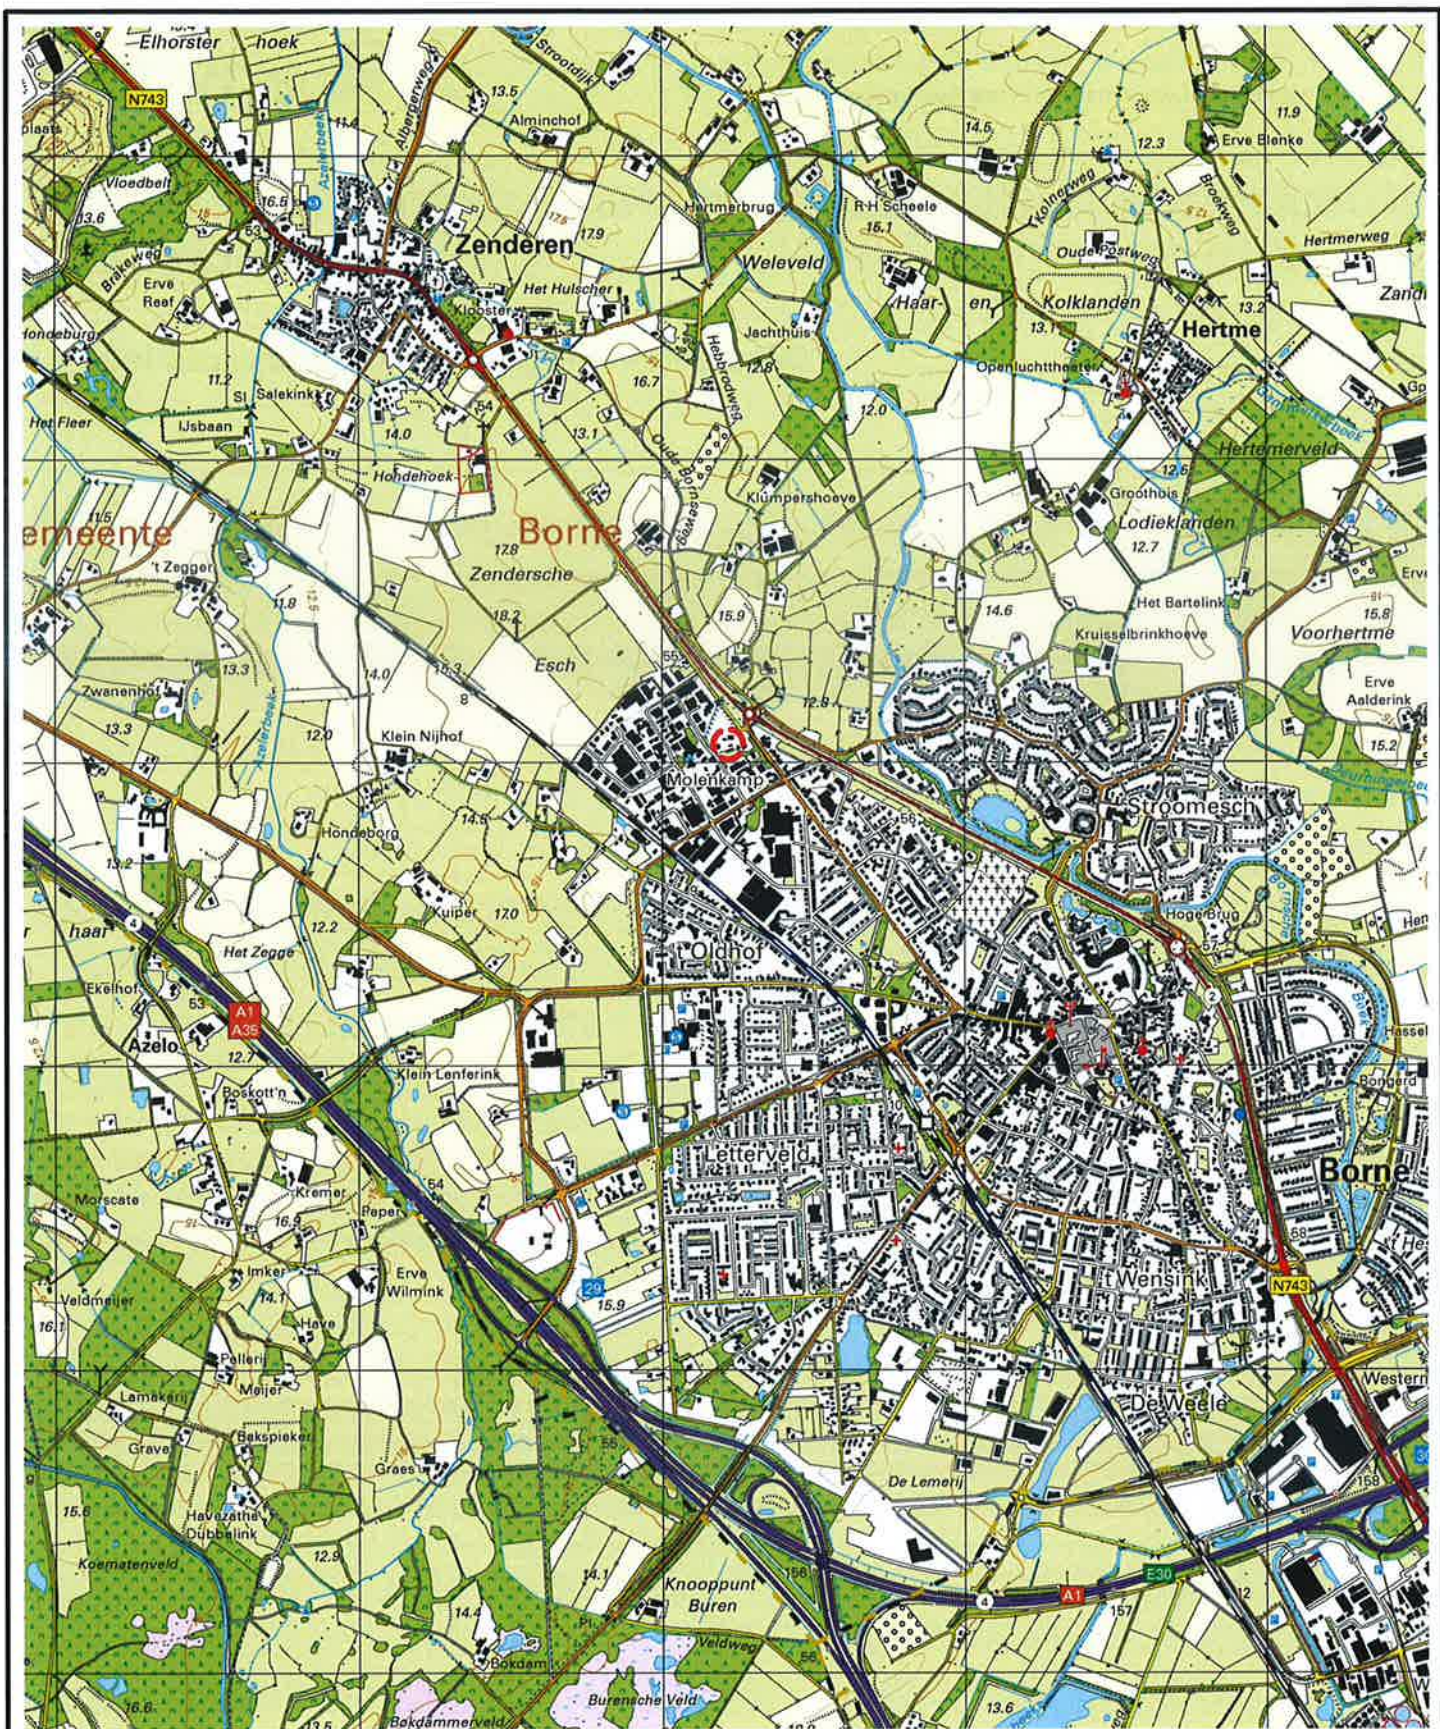

— globale aanduiding onderzoekslocatie

Titel:
**Regionale ligging
onderzoekslocatie**

Projectnaam:
**Verkennd bodemonderzoek NEN 5740
Prins Bernhardlaan 65 in Borne**

Project:
208105-10

Bijlage:
1

Formaat:
A4

Gecontroleerd: Getekend: **NPA** X: **247220**

Y: **481050**

Schaal: **1:25000**

Datum: **28-11-2017**

Opdrachtgever: **Stoker**



BIJLAGE 2



Situatietekening met onderzoekspunten

kadas
huisnt
gebou
BGT c
waterl
hekwe
zichth.







67

E5802

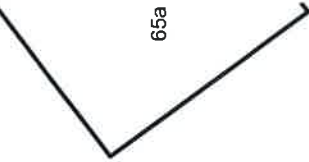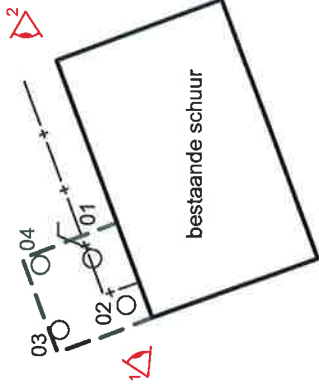

E5154

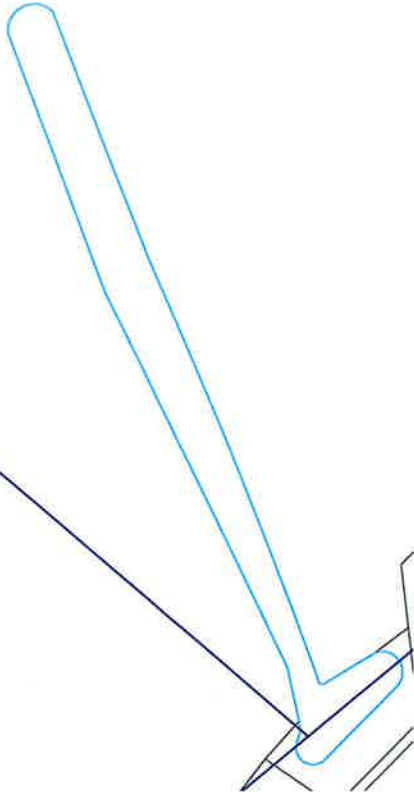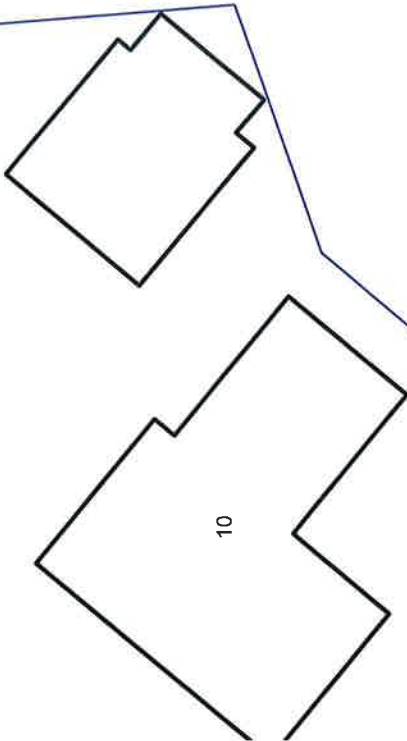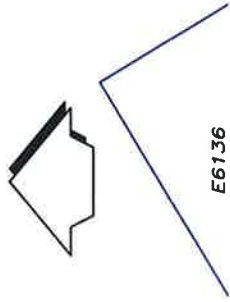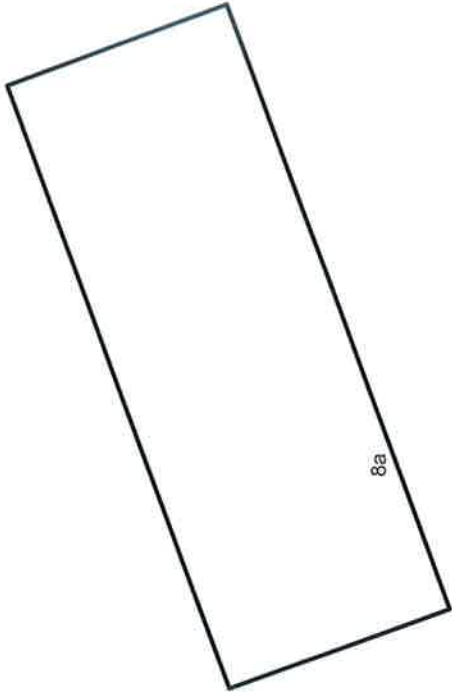


BIJLAGE 3

Bodemprofielbeschrijvingen


Meetpunt: 01

Datum meting: 14-11-2017
Boormeester: Rob Rieschke
Peilen in cm t.o.v. referentievlak

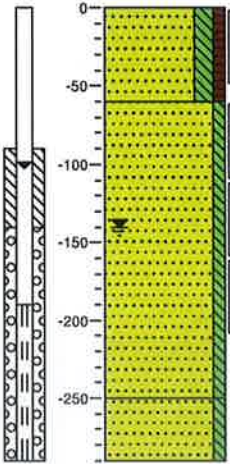


Meetpunt: 02

Datum meting: 14-11-2017
Boormeester: Rob Rieschke
Peilen in cm t.o.v. referentievlak

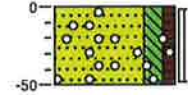


Meetpunt: 03


Datum meting: 14-11-2017
Boormeester: Rob Rieschke
Peilen in cm t.o.v. referentievlak

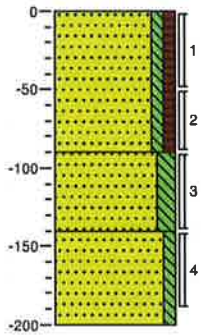

Meetpunt: 04

Datum meting: 14-11-2017
Boormeester: Rob Rieschke
Peilen in cm t.o.v. referentievlak

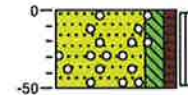

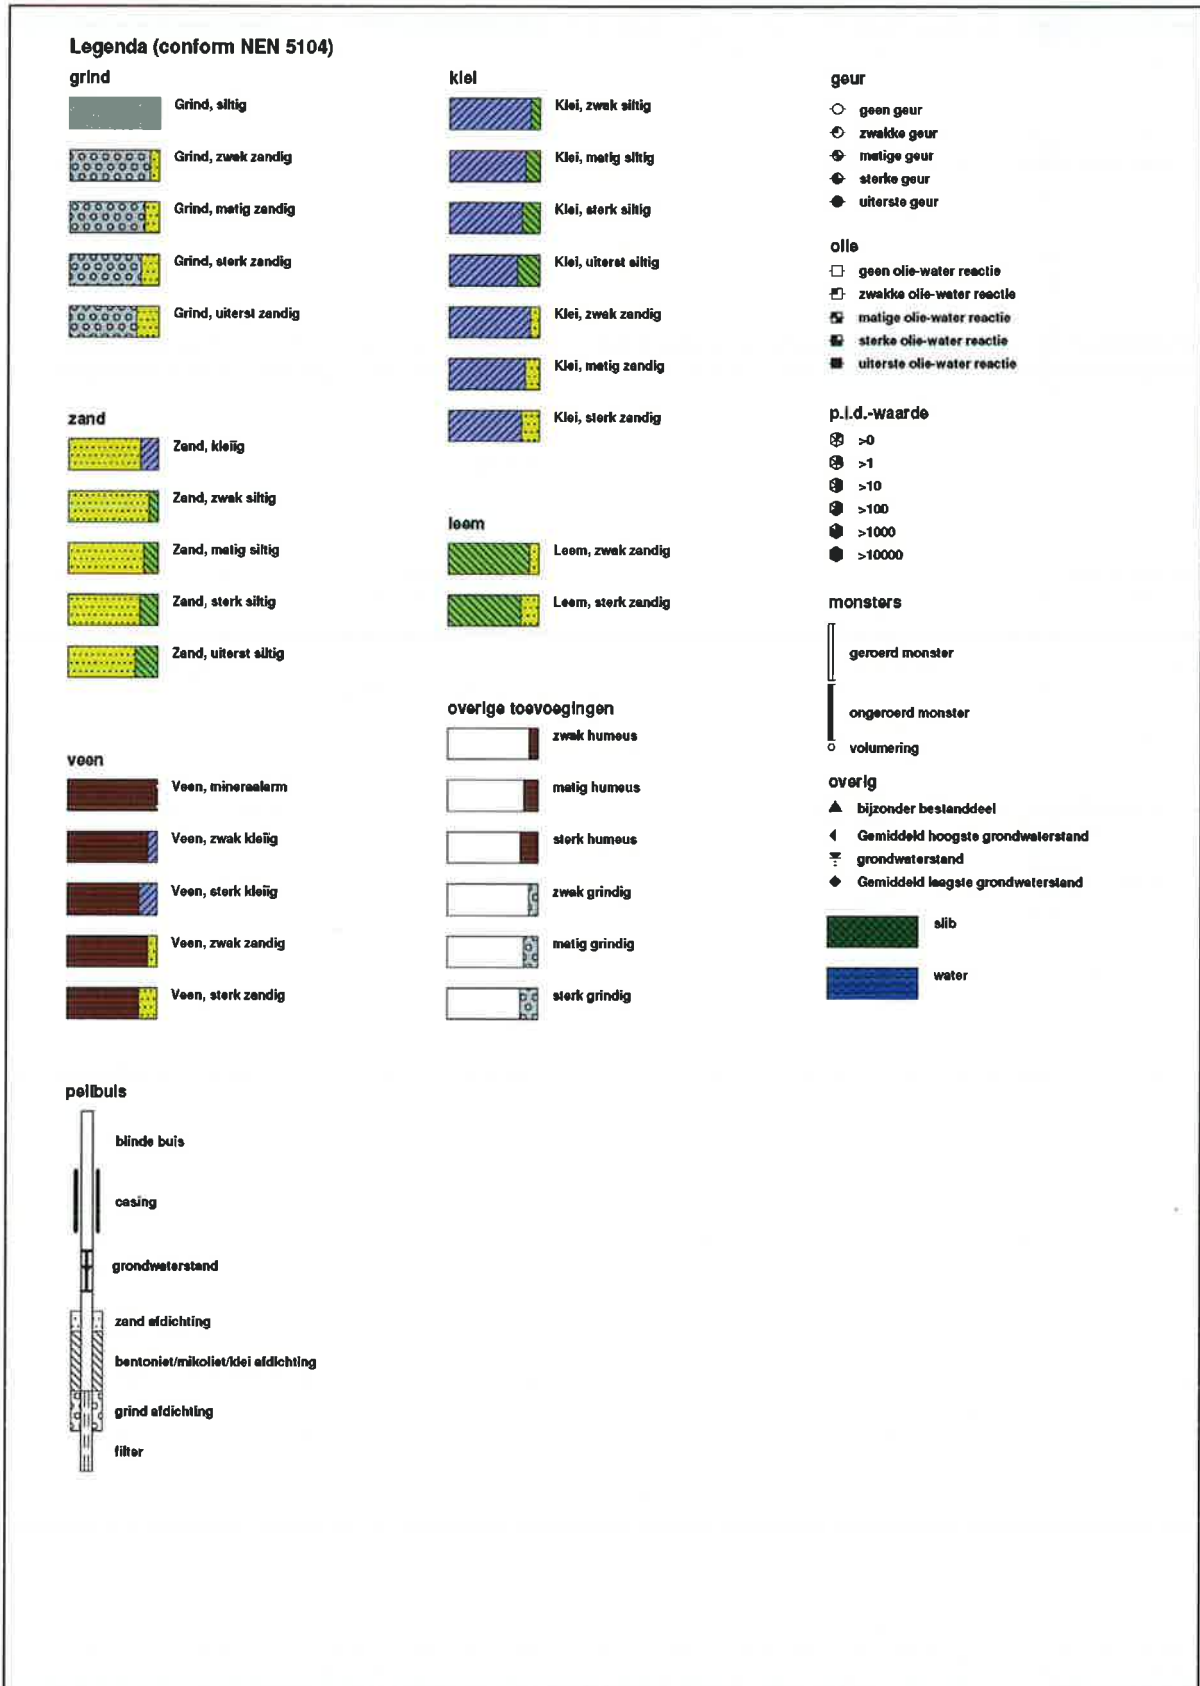

BIJLAGE 4

Analysecertificaten



Analysrapport

Envita Almelo BV
W. Teunis
Einsteinstraat 12a
7601 PR ALMELO

Blad 1 van 6

Uw projectnaam : Prins Bernhardlaan 65 Borne
Uw projectnummer : 208105-10
ALcontrol rapportnummer : 12662903, versienummer: 1

Rotterdam, 20-11-2017

Geachte heer/mevrouw,

Hierbij ontvangt u de analyse resultaten van het laboratoriumonderzoek ten behoeve van uw project 208105-10. Het onderzoek werd uitgevoerd conform uw opdracht. De gerapporteerde resultaten hebben uitsluitend betrekking op de geteste monsters. De door u aangegeven omschrijvingen voor de monsters en het project zijn overgenomen in dit analysrapport.

Het onderzoek is uitgevoerd door ALcontrol B.V., gevestigd aan de Steenhouwerstraat 15 in Rotterdam (NL). Indien het onderzoek is uitgevoerd door derden of het ALcontrol laboratorium in Frankrijk (99-101 Avenue Louis Roche, Gennevilliers), of Spanje (Cerdanya 44, El Prat de Llobregat) is dit in het rapport aangegeven.

Dit analysrapport bestaat inclusief bijlagen uit 6 pagina's. In geval van een versienummer van '2' of hoger vervallen de voorgaande versies. Alle bijlagen maken onlosmakelijk onderdeel uit van het rapport. Alleen vermenigvuldiging van het hele rapport is toegestaan.

Mocht u vragen en/of opmerkingen hebben naar aanleiding van dit rapport, bijvoorbeeld als u nadere informatie nodig heeft over de meetonzekerheid van de analyseresultaten in dit rapport, dan verzoeken wij u vriendelijk contact op te nemen met de afdeling Customer Support.

Wij vertrouwen er op u met deze informatie van dienst te zijn.

Hoogachtend,



R. van Duin
Laboratory Manager



Envita Almelo BV
W. Teunis

Analyserapport

Blad 2 van 6

Projectnaam Prins Bernhardlaan 65 Borne
Projectnummer 208105-10
Rapportnummer 12662903 - 1

Orderdatum 15-11-2017
Startdatum 15-11-2017
Rapportagedatum 20-11-2017

Nummer	Monstersoort	Monsterspecificatie
001	Grond (AS3000)	mm1 mm1 01 (0-50) 02 (0-50) 03 (0-50) 04 (0-50)
002	Grond (AS3000)	mm2 mm2 01 (60-110) 01 (110-160) 03 (90-140) 03 (140-190)

Analyse	Eenheid	Q	001	002
droge stof	gew.-%	S	86.0	81.5
gewicht artefacten	g	S	<1	<1
aard van de artefacten	-	S	geen	geen
organische stof (gloeiverlies)	% vd DS	S	2.8	1.6
KORRELGROOTTEVERDELING				
lutum (bodem)	% vd DS	S	2.3	<1
METALEN				
barium	mg/kgds	S	22	<20
cadmium	mg/kgds	S	<0.2	<0.2
kobalt	mg/kgds	S	<1.5	<1.5
koper	mg/kgds	S	7.4	<5
kwik	mg/kgds	S	0.06	<0.05
lood	mg/kgds	S	24	<10
molybdeen	mg/kgds	S	<0.5	<0.5
nikkel	mg/kgds	S	3.7	<3
zink	mg/kgds	S	57	<20
POLYCYCLISCHE AROMATISCHE KOOLWATERSTOFFEN				
naftaleen	mg/kgds	S	<0.01	<0.01
fenantreen	mg/kgds	S	0.07	<0.01
antraceen	mg/kgds	S	0.02	<0.01
fluoranteen	mg/kgds	S	0.17	<0.01
benzo(a)antraceen	mg/kgds	S	0.14	<0.01
chryseen	mg/kgds	S	0.16	<0.01
benzo(k)fluoranteen	mg/kgds	S	0.12	<0.01
benzo(a)pyreen	mg/kgds	S	0.13	<0.01
benzo(ghi)peryleen	mg/kgds	S	0.12	<0.01
indeno(1,2,3-cd)pyreen	mg/kgds	S	0.13	<0.01
pak-totaal (10 van VROM) (0.7 factor)	mg/kgds	S	1.067 ¹⁾	0.07 ¹⁾
POLYCHLOORBIFENYLEN (PCB)				
PCB 28	µg/kgds	S	<1	<1
PCB 52	µg/kgds	S	<1	<1
PCB 101	µg/kgds	S	<1	<1
PCB 118	µg/kgds	S	<1	<1
PCB 138	µg/kgds	S	<1	<1
PCB 153	µg/kgds	S	<1	<1
PCB 180	µg/kgds	S	<1	<1
som PCB (7) (0.7 factor)	µg/kgds	S	4.9 ¹⁾	4.9 ¹⁾

MINERALE OLIE

De met S gemerkte analyses zijn geaccrediteerd en vallen onder de AS3000-erkenning.

Paraaf :





Envita Almelo BV
W. Teunis

Analysereport

Blad 3 van 6

Projectnaam Prins Bernhardlaan 65 Borne
Projectnummer 208105-10
Rapportnummer 12662903 - 1

Orderdatum 15-11-2017
Startdatum 15-11-2017
Rapportagedatum 20-11-2017

Nummer	Monstersoort	Monsterspecificatie
001	Grond (AS3000)	mm1 mm1 01 (0-50) 02 (0-50) 03 (0-50) 04 (0-50)
002	Grond (AS3000)	mm2 mm2 01 (60-110) 01 (110-160) 03 (90-140) 03 (140-190)

Analyse	Eenheid	Q	001	002
fractie C10-C12	mg/kgds		<5	<5
fractie C12-C22	mg/kgds		<5	<5
fractie C22-C30	mg/kgds		<5	<5
fractie C30-C40	mg/kgds		<5	<5
totaal olie C10 - C40	mg/kgds	S	<20	<20

De met S gemerkte analyses zijn geaccrediteerd en vallen onder de AS3000-erkenning.

Paraaf :



ALCONTROL B.V. IS GEACCREDITEERD VOLGENS DE DOOR DE RAAD VOOR ACCREDITATIE GESTELDE CRITERIA VOOR TESTLABORATORIA CONFORM ISO/IEC 17025:2005 ONDER NR. L 028

AL ONZE WERKZAAMHEDEN WORDEN UITGEVOERD ONDER DE ALGEMENE VOORWAARDEN GEDEPONEERD BIJ DE KAMER VAN KOOPHANDEL EN FABRIEKEN TE ROTTERDAM INSCHRIJVING
HANDELSREGISTER, KVK ROTTERDAM 24265286





Envita Almelo BV
W. Teunis

Analyserapport

Blad 4 van 6

Projectnaam Prins Bernhardlaan 65 Borne
Projectnummer 208105-10
Rapportnummer 12662903 - 1

Orderdatum 15-11-2017
Startdatum 15-11-2017
Rapportagedatum 20-11-2017

Monster beschrijvingen

- 001 * De monstervoorbehandeling en analyses zijn uitgevoerd conform Accreditatieschema AS3000, dit geldt alleen voor de analyses die worden gerapporteerd met het "S" kenmerk.
- 002 * De monstervoorbehandeling en analyses zijn uitgevoerd conform Accreditatieschema AS3000, dit geldt alleen voor de analyses die worden gerapporteerd met het "S" kenmerk.

Voetnoten

- 1 De sommatie na verrekening van de 0.7 factor voor <-waarden volgens BoToVa.

Paraaf :



Envita Almelo BV
W. Teunis

Analyserapport

Blad 5 van 6

Projectnaam Prins Bernhardlaan 65 Borne
Projectnummer 208105-10
Rapportnummer 12662903 - 1

Orderdatum 15-11-2017
Startdatum 15-11-2017
Rapportagedatum 20-11-2017

Analyse	Monstersoort	Relatie tot norm
droge stof	Grond (AS3000)	Gelijkwaardig aan ISO 11465 en gelijkwaardig aan NEN-EN 15934 (monstervoorbehandeling conform NEN-EN 16179). Grond (AS3000): conform AS3010-2 en gelijkwaardig aan NEN-EN 15934
gewicht artefacten	Grond (AS3000)	Conform AS3000 en conform NEN-EN 16179
aard van de artefacten	Grond (AS3000)	Idem
organische stof (gloeiverlies)	Grond (AS3000)	Grond: gelijkwaardig aan NEN 5754. Grond (AS3000): conform AS3010-3
lutum (bodem)	Grond (AS3000)	Grond: eigen methode. Grond (AS3000): conform AS3010-4
barium	Grond (AS3000)	Conform AS3010-5 en conform NEN 6950 (ontsluiting conform NEN 6961, meting conform NEN 6966); conform ISO 22036 (ontsluiting conform NEN 6961)
cadmium	Grond (AS3000)	Idem
kobalt	Grond (AS3000)	Idem
koper	Grond (AS3000)	Idem
kwik	Grond (AS3000)	Conform AS3010-5 en conform NEN 6950 (ontsluiting conform NEN 6961, meting conform NEN-ISO 16772)
lood	Grond (AS3000)	Conform AS3010-5 en conform NEN 6950 (ontsluiting conform NEN 6961, meting conform NEN 6966); conform ISO 22036 (ontsluiting conform NEN 6961)
molybdeen	Grond (AS3000)	Idem
nikkel	Grond (AS3000)	Idem
zink	Grond (AS3000)	Idem
naftaleen	Grond (AS3000)	Conform AS3010-6
fenantreen	Grond (AS3000)	Idem
antraceen	Grond (AS3000)	Idem
fluoranteen	Grond (AS3000)	Idem
benzo(a)antraceen	Grond (AS3000)	Idem
chryseen	Grond (AS3000)	Idem
benzo(k)fluoranteen	Grond (AS3000)	Idem
benzo(a)pyreen	Grond (AS3000)	Idem
benzo(ghi)peryleen	Grond (AS3000)	Idem
indeno(1,2,3-cd)pyreen	Grond (AS3000)	Idem
pak-totaal (10 van VROM) (0.7 factor)	Grond (AS3000)	Idem
PCB 28	Grond (AS3000)	Conform AS3010-8
PCB 52	Grond (AS3000)	Idem
PCB 101	Grond (AS3000)	Idem
PCB 118	Grond (AS3000)	Idem
PCB 138	Grond (AS3000)	Idem
PCB 153	Grond (AS3000)	Idem
PCB 180	Grond (AS3000)	Idem
som PCB (7) (0.7 factor)	Grond (AS3000)	Idem
totaal olie C10 - C40	Grond (AS3000)	Conform AS3010-7 conform NEN-EN-ISO 16703

Monster	Barcode	Aanlevering	Monstername	Verpakking
001	Y6760130	14-11-2017	14-11-2017	ALC201
001	Y6760116	14-11-2017	14-11-2017	ALC201

Paraaf: 





Envita Almelo BV
W. Teunis

Analyserapport

Blad 6 van 6

Projectnaam Prins Bernhardlaan 65 Borne
Projectnummer 208105-10
Rapportnummer 12662903 - 1

Orderdatum 15-11-2017
Startdatum 15-11-2017
Rapportagedatum 20-11-2017

Monster	Barcode	Aanlevering	Monstername	Verpakking
001	Y6760129	14-11-2017	14-11-2017	ALC201
001	Y6760117	14-11-2017	14-11-2017	ALC201
002	Y6760124	14-11-2017	14-11-2017	ALC201
002	Y6760118	14-11-2017	14-11-2017	ALC201
002	Y6760123	14-11-2017	14-11-2017	ALC201
002	Y6760110	14-11-2017	14-11-2017	ALC201

Paraaf :



Analyserapport

Envita Almelo BV
J.D.B. Leefterink
Einsteinstraat 12a
7601 PR ALMELO

Blad 1 van 5

Uw projectnaam : Prins Bernhardlaan 65 Borne
Uw projectnummer : 208105-10
ALcontrol rapportnummer : 12667855, versienummer: 1

Rotterdam, 28-11-2017

Geachte heer/mevrouw,

Hierbij ontvangt u de analyse resultaten van het laboratoriumonderzoek ten behoeve van uw project 208105-10. Het onderzoek werd uitgevoerd conform uw opdracht. De gerapporteerde resultaten hebben uitsluitend betrekking op de geteste monsters. De door u aangegeven omschrijvingen voor de monsters en het project zijn overgenomen in dit analyserapport.


Het onderzoek is uitgevoerd door ALcontrol B.V., gevestigd aan de Steenhouwerstraat 15 in Rotterdam (NL). Indien het onderzoek is uitgevoerd door derden of het ALcontrol laboratorium in Frankrijk (99-101 Avenue Louis Roche, Gennevilliers), of Spanje (Cerdanya 44, El Prat de Llobregat) is dit in het rapport aangegeven.

Dit analyserapport bestaat inclusief bijlagen uit 5 pagina's. In geval van een versienummer van '2' of hoger vervallen de voorgaande versies. Alle bijlagen maken onlosmakelijk onderdeel uit van het rapport. Alleen vermenigvuldiging van het hele rapport is toegestaan.

Mocht u vragen en/of opmerkingen hebben naar aanleiding van dit rapport, bijvoorbeeld als u nadere informatie nodig heeft over de meetonzekerheid van de analyseresultaten in dit rapport, dan verzoeken wij u vriendelijk contact op te nemen met de afdeling Customer Support.

Wij vertrouwen er op u met deze informatie van dienst te zijn.

Hoogachtend,



R. van Duin
Laboratory Manager



Envita Almelo BV
J.D.B. Leeferink

Analyserapport

Blad 2 van 5

Projectnaam Prins Bernhardlaan 65 Borne
Projectnummer 208105-10
Rapportnummer 12667855 - 1

Orderdatum 22-11-2017
Startdatum 22-11-2017
Rapportagedatum 28-11-2017

Nummer	Monstersoort	Monsterspecificatie
001	Grondwater (AS3000)	01-1-1 01-1-1 01 (190-290)

Analyse	Eenheid	Q	001
<i>METALEN</i>			
barium	µg/l	S	59
cadmium	µg/l	S	0.30
kobalt	µg/l	S	4.6
koper	µg/l	S	12
kwik	µg/l	S	<0.05
lood	µg/l	S	3.3
molybdeen	µg/l	S	2.9
nikkel	µg/l	S	16
zink	µg/l	S	24
<i>VLUCHTIGE AROMATEN</i>			
benzeen	µg/l	S	<0.2
tolueen	µg/l	S	<0.2
ethylbenzeen	µg/l	S	<0.2
o-xyleen	µg/l	S	<0.1
p- en m-xyleen	µg/l	S	<0.2
xylenen (0.7 factor)	µg/l	S	0.21 ¹⁾
styreen	µg/l	S	<0.2
<i>POLYCYCLISCHE AROMATISCHE KOOLWATERSTOFFEN</i>			
naftaleen	µg/l	S	<0.02
<i>GEHALOGENEERDE KOOLWATERSTOFFEN</i>			
1,1-dichloorethaan	µg/l	S	<0.2
1,2-dichloorethaan	µg/l	S	<0.2
1,1-dichlooretheen	µg/l	S	<0.1
cis-1,2-dichlooretheen	µg/l	S	<0.1
trans-1,2-dichlooretheen	µg/l	S	<0.1
som (cis,trans) 1,2-dichloorethenen (0.7 factor)	µg/l	S	0.14 ¹⁾
dichloormethaan	µg/l	S	<0.2
1,1-dichloorpropaan	µg/l	S	<0.2
1,2-dichloorpropaan	µg/l	S	<0.2
1,3-dichloorpropaan	µg/l	S	<0.2
som dichloorpropanen (0.7 factor)	µg/l	S	0.42 ¹⁾
tetrachlooretheen	µg/l	S	0.12
tetrachloormethaan	µg/l	S	<0.1
1,1,1-trichloorethaan	µg/l	S	<0.1
1,1,2-trichloorethaan	µg/l	S	<0.1
trichlooretheen	µg/l	S	<0.2
chloroform	µg/l	S	<0.2
vinylchloride	µg/l	S	<0.2
tribroommethaan	µg/l	S	<0.2

De met S gemerkte analyses zijn geaccrediteerd en vallen onder de AS3000-erkenning.

Paraaf:



ALCONTROL B.V. IS GEACCREDITEERD VOLGENS DE DOOR DE RAAD VOOR ACCREDITATIE GESTELDE CRITERIA VOOR TESTLABORATORIA CONFORM ISO/IEC 17025:2005 ONDER NR. L 028

AL ONZE WERKZAAMHEDEN WORDEN UITGEVOERD ONDER DE ALGEMENE VOORWAARDEN GEDEPONEERD BIJ DE KAMER VAN KOOPHANDEL EN FABRIEKEN TE ROTTERDAM INSCHRIJVING
HANDELSREGISTER: KVK ROTTERDAM 24285286





Envita Almelo BV
J.D.B. Leeferink

Analyserapport

Blad 3 van 5

Projectnaam Prins Bernhardlaan 65 Borne
Projectnummer 208105-10
Rapportnummer 12667855 - 1

Orderdatum 22-11-2017
Startdatum 22-11-2017
Rapportagedatum 28-11-2017

Nummer	Monstersoort	Monsterspecificatie
001	Grondwater (AS3000)	01-1-1 01-1-1 01 (190-290)

Analyse	Eenheid	Q	001
<i>MINERALE OLIE</i>			
fractie C10-C12	µg/l		<25
fractie C12-C22	µg/l		<25
fractie C22-C30	µg/l		<25
fractie C30-C40	µg/l		<25
totaal olie C10 - C40	µg/l	S	<50

De met S gemerkte analyses zijn geaccrediteerd en vallen onder de AS3000-erkenning.

Paraaf :



ALCONTROL B.V. IS GEACCREDITEERD VOLGENS DE DOOR DE RAAD VOOR ACCREDITATIE GESTELDE CRITERIA VOOR TESTLABORATORIA CONFORM ISO/IEC 17025:2005 ONDER NR. L 028

AL ONZE WERKZAAMHEDEN WORDEN UITGEVOERD ONDER DE ALGEMENE VOORWAARDEN GEDEPONEERD BIJ DE KAMER VAN KOOPHANDEL EN FABRIEKEN TE ROTTERDAM INSCHRIJVING
HANDELSREGISTER: KVK ROTTERDAM 24285286





Envita Almelo BV
J.D.B. Leeferink

Analyserapport

Blad 4 van 5

Projectnaam Prins Bernhardlaan 65 Borne
Projectnummer 208105-10
Rapportnummer 12667855 - 1

Orderdatum 22-11-2017
Startdatum 22-11-2017
Rapportagedatum 28-11-2017

Monster beschrijvingen

001 * De monstervoorbehandeling en analyses zijn uitgevoerd conform Accreditatieschema AS3000, dit geldt alleen voor de analyses die worden gerapporteerd met het "S" kenmerk.

Voetnoten

1 De sommatie na verrekening van de 0.7 factor voor <-waarden volgens BoToVa.

Paraaf :



Envita Almelo BV
J.D.B. Leeferink

Blad 5 van 5

Analyserapport

Projectnaam Prins Bernhardlaan 65 Borne
Projectnummer 208105-10
Rapportnummer 12667855 - 1

Orderdatum 22-11-2017
Startdatum 22-11-2017
Rapportagedatum 28-11-2017

Analyse	Monstersoort	Relatie tot norm
barium	Grondwater (AS3000)	Conform AS3110-3 en conform NEN 6966 (meting conform NEN-EN-ISO 11885)
cadmium	Grondwater (AS3000)	Idem
kobalt	Grondwater (AS3000)	Idem
koper	Grondwater (AS3000)	Idem
kwik	Grondwater (AS3000)	Conform AS3110-3 (meting conform NEN-EN-ISO 17852)
lood	Grondwater (AS3000)	Conform AS3110-3 en conform NEN 6966 (meting conform NEN-EN-ISO 11885)
molybdeen	Grondwater (AS3000)	Idem
nikkel	Grondwater (AS3000)	Idem
zink	Grondwater (AS3000)	Idem
benzeen	Grondwater (AS3000)	Conform AS3130-1
tolueen	Grondwater (AS3000)	Idem
ethylbenzeen	Grondwater (AS3000)	Idem
o-xyleen	Grondwater (AS3000)	Idem
p- en m-xyleen	Grondwater (AS3000)	Idem
xylenen (0.7 factor)	Grondwater (AS3000)	Idem
styreen	Grondwater (AS3000)	Idem
naftaleen	Grondwater (AS3000)	Conform AS3110-4
1,1-dichloorethaan	Grondwater (AS3000)	Conform AS3130-1
1,2-dichloorethaan	Grondwater (AS3000)	Idem
1,1-dichlooretheen	Grondwater (AS3000)	Idem
cis-1,2-dichlooretheen	Grondwater (AS3000)	Idem
trans-1,2-dichlooretheen	Grondwater (AS3000)	Idem
som (cis,trans) 1,2-dichloorethenen (0.7 factor)	Grondwater (AS3000)	Idem
dichloormethaan	Grondwater (AS3000)	Idem
1,1-dichloorpropaan	Grondwater (AS3000)	Idem
1,2-dichloorpropaan	Grondwater (AS3000)	Idem
1,3-dichloorpropaan	Grondwater (AS3000)	Idem
som dichloorpropanen (0.7 factor)	Grondwater (AS3000)	Idem
tetrachlooretheen	Grondwater (AS3000)	Idem
tetrachloormethaan	Grondwater (AS3000)	Idem
1,1,1-trichloorethaan	Grondwater (AS3000)	Idem
1,1,2-trichloorethaan	Grondwater (AS3000)	Idem
trichlooretheen	Grondwater (AS3000)	Idem
chloroform	Grondwater (AS3000)	Idem
vinylchloride	Grondwater (AS3000)	Idem
tribroommethaan	Grondwater (AS3000)	Idem
totaal olie C10 - C40	Grondwater (AS3000)	Conform AS3110-5

Monster	Barcode	Aanlevering	Monstername	Verpakking
001	G6410054	21-11-2017	21-11-2017	ALC236
001	B1702688	21-11-2017	21-11-2017	ALC204
001	G6410064	21-11-2017	21-11-2017	ALC236

Paraaf :



BIJLAGE 5

Overschrijdingstabellen

Tabel 1: Gemeten gehalten in grond met beoordeling conform de Wet Bodembescherming

Monstercode		mm1			mm2		
Certificaatcode		12662903			12662903		
Boring(en)		01, 02, 03, 04			01, 01, 03, 03		
Traject (m -mv)		0,00 - 0,50			0,60 - 1,90		
Humus	% ds	2,8			1,6		
Lutum	% ds	2,3			1,0		
Datum van toetsing		21-11-2017			21-11-2017		
Monsterconclusie		Voldoet aan Achtergrondwaarde			Voldoet aan Achtergrondwaarde		
Monstermelding 1							
Monstermelding 2							
Monstermelding 3							
		Meetw	GSSD	Index	Meetw	GSSD	Index
METALEN							
barium	mg/kg ds	22	82 ⁽⁶⁾		<20	<54 ⁽⁶⁾	
cadmium	mg/kg ds	<0,2	<0,2	-0,03	<0,2	<0,2	-0,03
kobalt	mg/kg ds	<1,5	<3,6	-0,07	<1,5	<3,7	-0,06
koper	mg/kg ds	7,4	14,8	-0,17	<5	<7	-0,22
kwik	mg/kg ds	0,06	0,09	-0	<0,05	<0,05	-0
molybdeen	mg/kg ds	<0,5	<0,4	-0,01	<0,5	<0,4	-0,01
nikkel	mg/kg ds	3,7	10,5	-0,38	<3	<6	-0,45
lood	mg/kg ds	24	37	-0,03	<10	<11	-0,08
zink	mg/kg ds	57	131	-0,02	<20	<33	-0,18
PAK							
naftaleen	mg/kg ds	<0,01	<0,01		<0,01	<0,01	
benzo(a)pyreen	mg/kg ds	0,13	0,13		<0,01	<0,01	
benzo(k)fluorantheen	mg/kg ds	0,12	0,12		<0,01	<0,01	
indeno-(1,2,3-c,d)pyreen	mg/kg ds	0,13	0,13		<0,01	<0,01	
benzo(g,h,i)peryleen	mg/kg ds	0,12	0,12		<0,01	<0,01	
fluorantheen	mg/kg ds	0,17	0,17		<0,01	<0,01	
chryseen	mg/kg ds	0,16	0,16		<0,01	<0,01	
benzo(a)anthraceen	mg/kg ds	0,14	0,14		<0,01	<0,01	
anthraceen	mg/kg ds	0,02	0,02		<0,01	<0,01	
fenanthreen	mg/kg ds	0,07	0,07		<0,01	<0,01	
PAK	mg/kg ds		1,1	-0,01		<0,070	-0,04
PAK (lab)	mg/kg ds	1,067			0,07		
GECHLOREERDE KOOLWATERSTOFFEN							
PCB	µg/kg ds		<18	-0		<25	0,01
PCB (som lab)	µg/kg ds	4,9			4,9		
PCB 28	µg/kg ds	<1	<3		<1	<4	
PCB 52	µg/kg ds	<1	<3		<1	<4	
PCB 101	µg/kg ds	<1	<3		<1	<4	
PCB 118	µg/kg ds	<1	<3		<1	<4	
PCB 138	µg/kg ds	<1	<3		<1	<4	
PCB 153	µg/kg ds	<1	<3		<1	<4	
PCB 180	µg/kg ds	<1	<3		<1	<4	
OVERIGE (ORGANISCHE) VERBINDINGEN							
minerale olie	mg/kg ds	<20	<50	-0,03	<20	<70	-0,02
minerale olie C10 - C12	mg/kg ds	<5	13 ⁽⁶⁾		<5	18 ⁽⁶⁾	
minerale olie C12 - C22	mg/kg ds	<5	13 ⁽⁶⁾		<5	18 ⁽⁶⁾	
minerale olie C22 - C30	mg/kg ds	<5	13 ⁽⁶⁾		<5	18 ⁽⁶⁾	
minerale olie C30 - C40	mg/kg ds	<5	13 ⁽⁶⁾		<5	18 ⁽⁶⁾	
OVERIG							
Droge stof	% w/w	86,0	86,0 ⁽⁶⁾		81,5	82,0 ⁽⁶⁾	
lutum	%	2,3			1,0		
organische stof	%	2,8			1,6		
Artefacten	g	<1			<1		
Aard artefacten	-	0			0		

##	: geen meetwaarde aanwezig
--	: geen toetsnorm aanwezig
<d	: kleiner dan de detectielimiet
8,88	: <= Achtergrondwaarde
<=7	: > Achtergrondwaarde
8,88	: > Tussenwaarde
8,88	: > Interventiewaarde
6	: Heeft geen normwaarde
#	: verhoogde rapportagegrens
GSSD	: Gestandaardiseerde meetwaarde
Index	: (GSSD - AW) / (I - AW)

- Getoetst via de BoToVa service, versie 2.0.0 -

Tabel 2: Normwaarden conform de Wet Bodembescherming

		AW	WO	IND	I
METALEN					
cadmium	mg/kg ds	0,6	1,2	4,3	13
kobalt	mg/kg ds	15	35	190	190
koper	mg/kg ds	40	54	190	190
kwik	mg/kg ds	0,15	0,83	4,8	36
molybdeen	mg/kg ds	1,5	88	190	190
nikkel	mg/kg ds	35	39	100	100
lood	mg/kg ds	50	210	530	530
zink	mg/kg ds	140	200	720	720
PAK					
PAK	mg/kg ds	1,5	6,8	40	40
GECHLOREERDE KOOLWATERSTOFFEN					
PCB	mg/kg ds	0,02	0,04	0,5	1
OVERIGE (ORGANISCHE) VERBINDINGEN					
minerale olie	mg/kg ds	190	190	500	5000

Tabel 3: Gemeten concentraties in grondwater met beoordeling conform de Wet Bodembescherming

Watermonster		01-1-1		
Datum watermonstername		21-11-2017		
Filterdiepte (m -mv)		1,90 - 2,90		
Datum van toetsing		28-11-2017		
Monsterconclusie		Overschrijding Streefwaarde		
Monstermelding 1				
Monstermelding 2				
Monstermelding 3				
Certificaatcode		12667855		
		Meetw	GSSD	Index
METALEN				
barium	µg/l	59	59	0,02
cadmium	µg/l	0,30	0,30	-0,02
kobalt	µg/l	4,6	4,6	-0,19
koper	µg/l	12	12	-0,05
kwik	µg/l	<0,05	<0,04	-0,04
molybdeen	µg/l	2,9	2,9	-0,01
nikkel	µg/l	16	16	0,02
lood	µg/l	3,3	3,3	-0,19
zink	µg/l	24	24	-0,06
AROMATISCHE VERBINDINGEN				
benzeen	µg/l	<0,2	<0,1	-0
tolueen	µg/l	<0,2	<0,1	-0,01
ethylbenzeen	µg/l	<0,2	<0,1	-0,03
xylenen (som)	µg/l		<0,21	0
xylenen (som)	µg/l	0,21		
meta-/para-Xyleen (som)	µg/l	<0,2	<0,1	
ortho-Xyleen	µg/l	<0,1	<0,1	
styreen	µg/l	<0,2	<0,1	-0,02
Som 16 Aromatische oplosmiddelen	µg/l		<0,77 ^(2,14)	
PAK				
naftaleen	µg/l	<0,02	<0,01	0
PAK	-		<0,00020 ⁽¹¹⁾	
GECHLOREERDE KOOLWATERSTOFFEN				
1,3-Dichloorpropan	µg/l	<0,2	<0,1	
1,1-Dichloorpropan	µg/l	<0,2	<0,1	
Dichloorpropan (som)	µg/l		<0,42	-0
DCE (som)	µg/l	0,14		
dichloormethaan	µg/l	<0,2	<0,1	0
chloroform	µg/l	<0,2	<0,1	-0,01
bromoform	µg/l	<0,2	<0,1 ⁽¹⁴⁾	
TETRA	µg/l	<0,1	<0,1	0,01
1,1-dichloorethaan	µg/l	<0,2	<0,1	-0,01
1,2-dichloorethaan	µg/l	<0,2	<0,1	-0,02
1,2-dichloorpropan	µg/l	<0,2	<0,1	
1,1,1-trichloorethaan	µg/l	<0,1	<0,1	0
1,1,2-trichloorethaan	µg/l	<0,1	<0,1	0
TRI	µg/l	<0,2	<0,1	-0,05
PER	µg/l	0,12	0,12	0
DCE (som)	µg/l		<0,14	0,01
1,1-dichlooretheen	µg/l	<0,1	<0,1	0,01
DCE (cis)	µg/l	<0,1	<0,1	
DCE (trans)	µg/l	<0,1	<0,1	
vinylchloride	µg/l	<0,2	<0,1	0,02
dichloorpropan (som)	µg/l	0,42		
OVERIGE (ORGANISCHE) VERBINDINGEN				

Watermonster		01-1-1
Datum watermonstername		21-11-2017
Filterdiepte (m -mv)		1,90 - 2,90
Datum van toetsing		28-11-2017
Monsterconclusie		Overschrijding Streefwaarde
minerale olie	µg/l	<50 <35 -0,03
minerale olie C10 - C12	µg/l	<25 18 ⁽⁶⁾
minerale olie C12 - C22	µg/l	<25 18 ⁽⁶⁾
minerale olie C22 - C30	µg/l	<25 18 ⁽⁶⁾
minerale olie C30 - C40	µg/l	<25 18 ⁽⁶⁾

##	: geen meetwaarde aanwezig
--	: geen toetsnorm aanwezig
<d	: kleiner dan de detectielimiet
8,88	: <= Streefwaarde
8,88	: > Streefwaarde
>1	: > Tussenwaarde
8,88	: > Interventiewaarde
11	: Enkele parameters ontbreken in de berekening van de somfractie
14	: Streefwaarde ontbreekt zorgplicht van toepassing
2	: Enkele parameters ontbreken in de som
6	: Heeft geen normwaarde
#	: verhoogde rapportagegrens
GSSD	: Gestandaardiseerde meetwaarde
Index	: (GSSD - S) / (I - S)

- Getoetst via de BoToVa service, versie 2.0.0 -

Tabel 4: Normwaarden conform de Wet Bodembescherming

		S	S Diep	Indicatief	I
METALEN					
barium	µg/l	50	200		625
cadmium	µg/l	0,4	0,06		6
kobalt	µg/l	20	0,7		100
koper	µg/l	15	1,3		75
kwik	µg/l	0,05	0,01		0,3
molybdeen	µg/l	5	3,6		300
nikkel	µg/l	15	2,1		75
lood	µg/l	15	1,7		75
zink	µg/l	65	24		800
AROMATISCHE VERBINDINGEN					
benzeen	µg/l	0,2			30
tolueen	µg/l	7			1000
ethylbenzeen	µg/l	4			150
xylenen (som)	µg/l	0,2			70
styreen	µg/l	6			300
Som 16 Aromatische oplosmiddelen	µg/l			150	
PAK					
naftaleen	µg/l	0,01			70
GECHLOREERDE KOOLWATERSTOFFEN					
Dichloorpropaan (som)	µg/l	0,8			80
dichloormethaan	µg/l	0,01			1000
chloroform	µg/l	6			400
bromoform	µg/l				630
TETRA	µg/l	0,01			10
1,1-dichloorethaan	µg/l	7			900
1,2-dichloorethaan	µg/l	7			400
1,1,1-trichloorethaan	µg/l	0,01			300
1,1,2-trichloorethaan	µg/l	0,01			130
TRI	µg/l	24			500

		S	S Diep	Indicatief	I
PER	µg/l	0,01			40
DCE (som)	µg/l	0,01			20
1,1-dichlooretheen	µg/l	0,01			10
vinylchloride	µg/l	0,01			5
OVERIGE (ORGANISCHE) VERBINDINGEN					
minerale olie	µg/l	50			600

BIJLAGE 6

Foto's onderzoekslocatie



Foto 1.



Foto 2.

APPENDIX

Kader en verantwoording

KADER VAN HET ONDERZOEK

In deze appendix wordt kort ingegaan op de verschillende kaders die van toepassing zijn op bodemonderzoek.

NEN-normen

Bij het bepalen van de onderzoeksstrategie en het vaststellen van het onderzoeksprogramma is uitgegaan van de volgende NEN-normen:

- "bodem – landbodem – strategie voor het uitvoeren van vooronderzoek bij verkennend en nader onderzoek" (Nederlandse Norm 5725: januari 2009);
- "bodem – landbodem – strategie voor het uitvoeren van verkennend bodemonderzoek – onderzoek naar de milieuhygiënische kwaliteit van bodem en grond" (Nederlandse norm 5740: januari 2009 en 5740:2009/A1: februari 2016).

Uitvoeringskader

Het bodemonderzoek is uitgevoerd conform de wettelijke KWALIBO-regeling (Kwaliteitsborging bij bodemintermediairs). Dit betekent dat het veldwerk is uitgevoerd onder erkenning op basis van BRL SIKB 2000 en de daarbij behorende protocollen 2001 (plaatsen handboringen en peilbuizen) en 2002 (nemen van grondwatermonsters). Waar tijdens het onderzoek is afgeweken van de normen en de protocollen, is dat vermeld in dit rapport. Het laboratoriumonderzoek is uitgevoerd door een laboratorium dat is geaccrediteerd op basis van de criteria in NEN-EN-ISO/IEC 17025:2000 en op basis van AS3000. Op de analysecertificaten is aangegeven welke laboratoriumverrichtingen onder de genoemde accreditaties zijn uitgevoerd.

In deze appendix is de verantwoording van het uitgevoerde onderzoek opgenomen, waaronder verwijzingen naar wet- en regelgeving en kwaliteitsborging.

Reikwijdte van het onderzoek

Het bodemonderzoek is alleen bedoeld om inzicht te krijgen in de actuele milieuhygiënische kwaliteit van grond en/of grondwater op de onderzoekslocatie voor het beoogde doel. De uitvoering van de werkzaamheden door Envita vindt op zorgvuldige wijze plaats volgens de algemeen gebruikelijke inzichten en methoden bij onderzoek naar bodemverontreiniging. Het bodemonderzoek beoogt een waarheidsgetrouw beeld te geven van de bodemkwaliteit van de onderzoekslocatie op het moment van de monsternamen. Vanwege het steekproefsgewijze karakter van het onderzoek waarbij de monsternamen op deels willekeurig bepaalde locaties plaatsvindt, kan niet worden uitgesloten dat binnen de onderzoekslocatie lokaal een verontreiniging afkomstig van een onbekende puntbron aanwezig is, die niet wordt aangetoond in dit onderzoek. Tevens wordt erop gewezen dat het uitgevoerde onderzoek een momentopname betreft. De onderzoeksresultaten worden minder representatief voor de actuele bodemkwaliteit naarmate meer activiteiten op de locatie plaatsvinden en de verstreken periode sinds de uitvoering van het onderzoek langer wordt.

Als grond van de locatie vrijkomt, moet er rekening mee worden gehouden dat deze niet zonder meer elders toepasbaar is. Op hergebruik van grond is het Besluit bodemkwaliteit van toepassing. De toepassing van grond elders moet worden gemeld via het "meldpunt bodemkwaliteit".

Het bodemonderzoek is, mits anders aangegeven, niet van toepassing op puin- of andere lagen waarin de fractie aan bodemvreemd materiaal groter is dan 50%. Deze lagen betreffen formeel geen bodem en hierop is de Wet bodembescherming niet van toepassing.

Toetsingskader

Om de mate waarin sprake is van bodemverontreiniging te kunnen beoordelen, worden de analyseresultaten van de grond- en/of grondwatermonsters getoetst aan het toetsingskader dat landelijk (generiek) is vastgesteld.

Generiek toetsingskader

Voor de beoordeling van de analyseresultaten van de grond- en grondwatermonsters wordt gebruik gemaakt van de achtergrondwaarden grond zoals opgenomen in de Regeling bodemkwaliteit, de streefwaarden grondwater en interventiewaarden grond en grondwater zoals opgenomen in de Circulaire bodemsanering. In onderstaande tabel worden deze referentiewaarden en de daarbij gehanteerde terminologie toegelicht.

Tabel: Toelichting op referentiewaarden

Referentiewaarde	Afkorting	Betekenis	Index	Terminologie bij overschrijding
Grond				
Achtergrondwaarde	A	Generieke waarde voor schone grond (AW2000-waarde)	0	Licht verhoogd / verontreinigd
Tussenwaarde	T	"Trigger" voor nader onderzoek	0,5	Matig verhoogd / verontreinigd
Interventiewaarde	I	Waarde voor sanering(sonderzoek)	1,0	Sterk verhoogd / verontreinigd
Grondwater				
Streefwaarde	S	Generieke waarde voor een schoon grondwater	0	Licht verhoogd / verontreinigd
Tussenwaarde	T	"Trigger" voor nader onderzoek	0,5	Matig verhoogd / verontreinigd
Interventiewaarde	I	Waarde voor sanering(sonderzoek)	1,0	Sterk verhoogd / verontreinigd

Voor toetsing aan de referentiewaarden worden de gemeten gehalten op basis van de percentages lutum (fractie <math>< 2 \mu\text{m}</math>) en organische stof in een monster, omgerekend naar een gestandaardiseerde gehalte. Een gestandaardiseerde gehalte geldt voor een standaardbodem met 25% lutum en 10% organische stof. Vóór 1 november 2013 werden bij elke onderzoek juist de referentiewaarden die gelden voor een standaardbodem omgerekend op basis van de percentages aan lutum en organische stof per monster.

Gehalten c.q. concentraties aan verontreinigende stoffen boven de tussenwaarde geven in het algemeen aanleiding tot het instellen van een nader onderzoek.

Gebiedsspecifiek toetsingskader

Gemeenten hebben op basis van het Besluit bodemkwaliteit de mogelijkheid tot het vaststellen van gebiedsspecifiek beleid voor hun grondgebied. Op basis daarvan kan licht tot matig verontreinigde grond zonder verdere keuring worden hergebruikt binnen de betreffende gemeente(n). Sommige gemeenten hebben in het bodembeheerplan tevens vastgesteld dat de lokale maximale waarden gelden als verhoogde achtergrondwaarden in het kader van de beoordeling c.q. afperking van (gevallen van) bodemverontreiniging.

Op basis van het gebiedsspecifiek beleid kunnen lokale maximale waarden (LMW) zijn vastgesteld die hoger liggen dan de generieke achtergrondwaarden. Deze waarden gelden voor homogene deelgebieden die zijn ingedeeld naar ontstaansgeschiedenis en gebruik. De lokale maximale waarden kunnen, mits dit is vastgelegd in het gemeentelijk beleid, worden gebruikt in plaats van de generieke achtergrondwaarden bij de toetsing of sprake is van bodemverontreiniging in de zin van de Wet bodembescherming.

Beoordelingskader saneringsnoodzaak

Gevalsdefinitie

Een geval van bodemverontreiniging wordt gedefinieerd als een verontreinigd grondgebied, waarbij de geconstateerde verontreinigingen een technische, organisatorische en ruimtelijke samenhang vertonen. Aan elk van deze drie criteria moet worden voldaan om te spreken van één geval van bodemverontreiniging.

Bodemverontreiniging ontstaan vanaf 1987

Als de bodemverontreiniging is ontstaan na 1 januari 1987 dan is conform de Wet bodembescherming (Wbb) sprake van een verontreiniging die valt onder de zorgplicht (art. 13 Wbb). De veroorzaker is verplicht de verontreiniging en de directe gevolgen daarvan te beperken en zoveel mogelijk ongedaan te maken. Er moet dus zo spoedig mogelijk een sanering worden uitgevoerd, ongeacht de ernst, omvang en risico's van de verontreiniging.

Bodemverontreiniging ontstaan vóór 1987








De saneringsparagraaf uit de Wet bodembescherming, van toepassing op bodemverontreiniging die is ontstaan vóór 1 januari 1987, omschrijft de volgende uitgangspunten:

- Conform art. 28 Wbb moet degene die de bodem wil gaan saneren of werkzaamheden wil gaan verrichten waardoor de verontreiniging van de bodem wordt verminderd of verplaatst, hiervan melding doen bij het bevoegd gezag (art. 28 Wbb). Deze melding hoeft niet, als redelijkerwijs kan worden aangenomen dat de sanering of de geplande activiteit geen betrekking heeft op een geval van ernstige bodemverontreiniging en tevens vaststaat:
 - dat de betreffende hoeveelheid verontreinigde grond niet meer bedraagt dan 50 m³ en/of de hoeveelheid verontreinigd grondwater niet meer bedraagt dan 1.000 m³;
 - dat uit de aard van de handelingen volgt dat de grond slechts tijdelijk wordt verplaatst en na verplaatsing in zijn geheel wordt teruggebracht.
- Er is sprake van een "geval van ernstige bodemverontreiniging" als in een bodemvolume van 25 m³ in de grond en/of 100 m³ in het grondwater het gemiddelde gehalte van een verontreinigde stof groter is dan de interventiewaarde voor grond respectievelijk grondwater. Voor een geval van ernstige bodemverontreiniging geldt een saneringsnoodzaak.
- In enkele specifieke situaties kan bij gehalten onder de interventiewaarden ook sprake zijn van een geval van ernstige bodemverontreiniging. Dit geldt voor de zogenaamde gevoelige functies:
 - moestuin/volkstuin;
 - plaatsen waar vluchtige verbindingen aanwezig zijn in het grondwater in combinatie met hoge grondwaterstanden en/of in de onverzadigde bodem onder bebouwing;
 - plaatsen waar sprake is van gewasconsumptie en waar een verontreiniging met PCB in de contactzone aanwezig is.
- Of een geval van ernstige bodemverontreiniging met spoed moet worden gesaneerd is afhankelijk van de risico's. Hiertoe moet een risicobeoordeling te worden uitgevoerd waarbij de humane, ecologische en verspreidingsrisico's worden vastgesteld. Als sprake van onaanvaardbare risico's moet de sanering met spoed worden uitgevoerd. Eventueel kunnen ook tijdelijke beveiligingsmaatregelen worden getroffen om de risico's te beheersen.





Het bevoegd gezag Wbb stelt in een beschikking vast of er sprake is van een geval van ernstige bodemverontreiniging en, als dit het geval is, of de verontreiniging met spoed moet worden gesaneerd. Als er sprake is van een spoed, dan stelt het bevoegd gezag in de beschikking tevens de termijn vast waarbinnen met de sanering moet worden begonnen.

VERANTWOORDING

NEN-normen	
Vooronderzoek	
NEN 5717	Bodem – Waterbodem - Het uitvoeren van vooronderzoek bij verkennend, oriënterend en nader onderzoek (Nederlandse norm 5717, november 2009)
NEN 5725	Bodem – Landbodem - "Het uitvoeren van vooronderzoek bij verkennend en nader onderzoek" (Nederlandse norm 5725, januari 2009)
Bodemonderzoek	
NEN 5720	Bodem – Waterbodem - Strategie voor het uitvoeren van verkennend onderzoek – Onderzoek naar de milieuhygiënische kwaliteit van waterbodem en baggerspecie. (Nederlandse norm 5720, november 2009)
NEN 5740	Bodem – Landbodem - Strategie voor het uitvoeren van verkennend bodemonderzoek – Onderzoek naar de milieuhygiënische kwaliteit van bodem en grond (Nederlandse norm 5740, januari 2009 en 5740:2009/A1: februari 2016)
NEN 5707	Bodem - Inspectie en monsterneming van asbest in bodem en partijen grond (Nederlandse Norm 5707: augustus 2015 en 5707/C1: augustus 2016)
NEN 5897	Inspectie en monsterneming van asbest in bouw- en sloopafval en recyclinggranulaat" (Nederlandse Norm 5897: augustus 2015 en 5897/C1: augustus 2016)
NTA 5755	Bodem – Landbodem – Strategie voor het uitvoeren van nader onderzoek – Onderzoek naar de aard en omvang van bodemverontreiniging (Nederlandse Technische Afspraak 5755, juli 2010)

Kwaliteitsborging			
Algemeen			
Kwaliteitszorg algemeen	NEN-EN-ISO 9001: 2015	Kwaliteitsmanagementsystemen – Eisen (Nederlandse norm, oktober 2015)	
Veiligheids-certificaat aannemers	VCA**	VGM (Veiligheid, Gezondheid en Milieu) Checklist Aannemers (versie 2008/5.1, april 2010)	
Kwalibo algemeen	BRL SIKB	Kwalibo staat voor kwaliteitsborging in het bodembeheer en is verankerd in het Besluit bodemkwaliteit	
Milieukundig laboratoriumonderzoek			
Laboratorium	AS3000 AP04	ALcontrol Laboratories ACMAA Laboratoria B.V. (asbest) ALcontrol Laboratories	RvA
Milieukundig veldwerk			
BRL SIKB/protocol*	BRL SIKB 1000	Monsterneming voor partijkeuringen	
	Protocol 1001	Monsterneming voor partijkeuringen grond en baggerspecie	
BRL SIKB/protocol*	BRL SIKB 2000	Veldwerk milieuhygiënisch bodem- en waterbodemonderzoek	
	Protocol 2001	Uitvoeren van handboringen en plaatsen van peilbuizen, maken van boorbeschrijvingen, nemen van grondmonsters en waterpassen	
	Protocol 2002	Het nemen van grondwatermonsters	
	Protocol 2003	Veldwerk bij milieuhygiënisch waterbodemonderzoek	
BRL SIKB/protocol*	BRL SIKB 2100	Mechanisch boren	
	Protocol 2101	Mechanisch boren	
BRL SIKB/protocol*	BRL SIKB 6000	Milieukundige begeleiding van (water-) bodemsaneringen en nazorg	
	Protocol 6001	Milieukundige begeleiding landbodemsanering met conventionele methoden	
	Protocol 6002	Milieukundige begeleiding van landbodemsanering met in-situ methoden	
	Protocol 6004	Milieukundige begeleiding van nazorg	

* niet elke vestiging beschikt over de erkenning voor alle vermelde protocollen.

Verklaring van onafhankelijkheid veldwerkzaamheden				
Protocol	Functie	Naam	Handtekening	Datum
Protocol 2001	Veldwerker bodemonderzoek grond*	R.F.A. Rieschke		13-11-2017
Protocol 2002	Veldwerker bodemonderzoek grondwater*	R.F.A. Rieschke		21-11-2017
Kwaliteitsborging advies en rapportage				
Norm	Functie	Naam	Paraaf	Datum
ISO 9001:2015	Auteur	M.F. Oosterloo		30-11-2017
ISO 9001:2015	Kwaliteitscontrole	J.D.B. Leeferink		30-11-2017

* gecertificeerd in kader van Kwalibo

** geregistreerd in kader van Kwalibo

Toelichting verklaring van onafhankelijkheid

Envita en al haar medewerkers hebben geen financiële en / of juridische belangen met betrekking tot de opdrachtgever en/of het eigendom van de onderzoekslocatie voor het bodemonderzoek.

Disclaimer

Hoewel het bodemonderzoek en/of de bodemsanering op zorgvuldige wijze en conform de vigerende normen en protocollen is voorbereid en uitgevoerd, kan niet worden uitgesloten dat in werkelijkheid de situatie afwijkt ten opzichte van de in dit rapport gepresenteerde gegevens. Immers, elk bodemonderzoek is gebaseerd op het nemen van een aantal steekmonsters, welke representatief worden geacht voor het onderzochte gebied, maar waarbij (lokale) afwijkingen niet volledig kunnen worden uitgesloten.



De Ortageo Groep bestaat uit:



www.ortageo.nl