


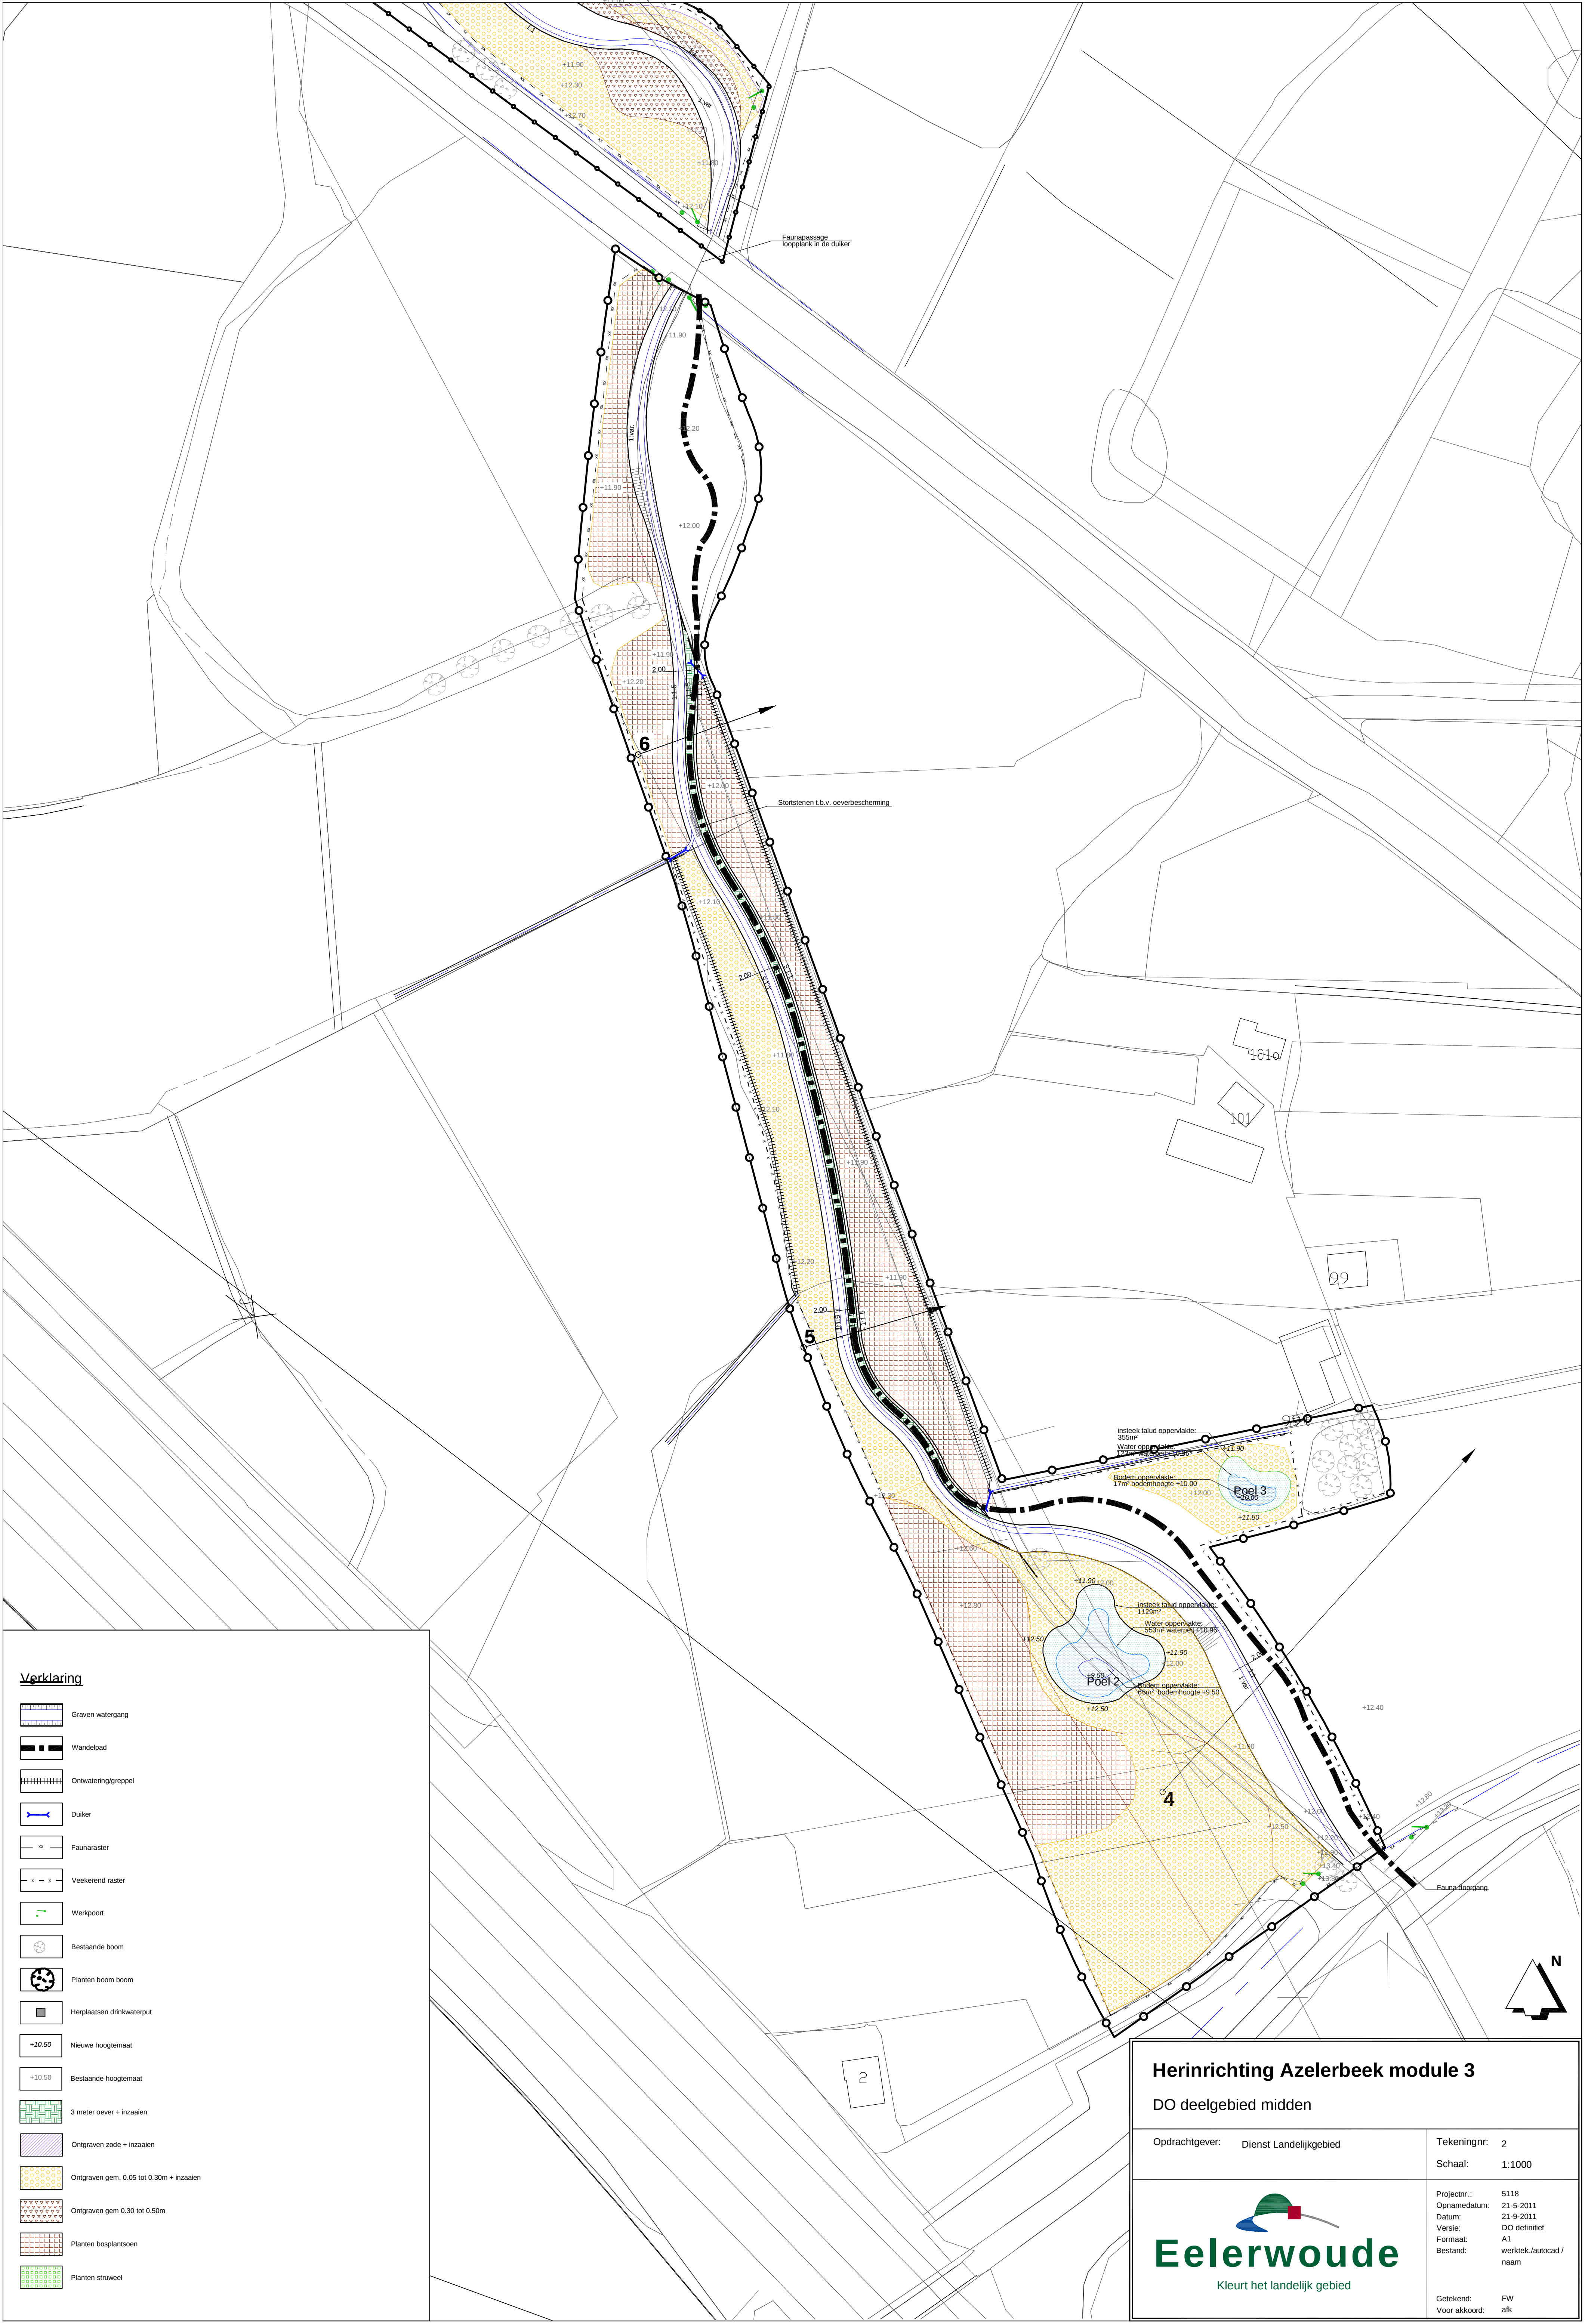

Verklaring

- Graven watergang
- Wandelpad
- Ontwatering/greppel
- Duiker
- Faunaraster
- Veekerend raster
- Werkpoort
- Bestaande boom
- Planten boom boom
- Herplaatsen drinkwaterput
- Nieuwe hoogtemaat
- Bestaande hoogtemaat
- 3 meter oever + inzaaien
- Ontgraven zode + inzaaien
- Ontgraven gem. 0.05 tot 0.30m + inzaaien
- Ontgraven gem 0.30 tot 0.50m
- Planten bosplantsoen
- Planten struweel

Herinrichting Azelerbeek module 3

DO deelgebied midden

Opdrachtgever: Dienst Landelijk gebied


Tekeningnr: 2

Schaal: 1:1000



Projectnr.: 5118
Opnamedatum: 21-5-2011
Datum: 21-9-2011
Versie: DO definitief
Formaat: A1
Bestand: werktek / autocad / naam

Getekend: FW
Voor akkoord: afk

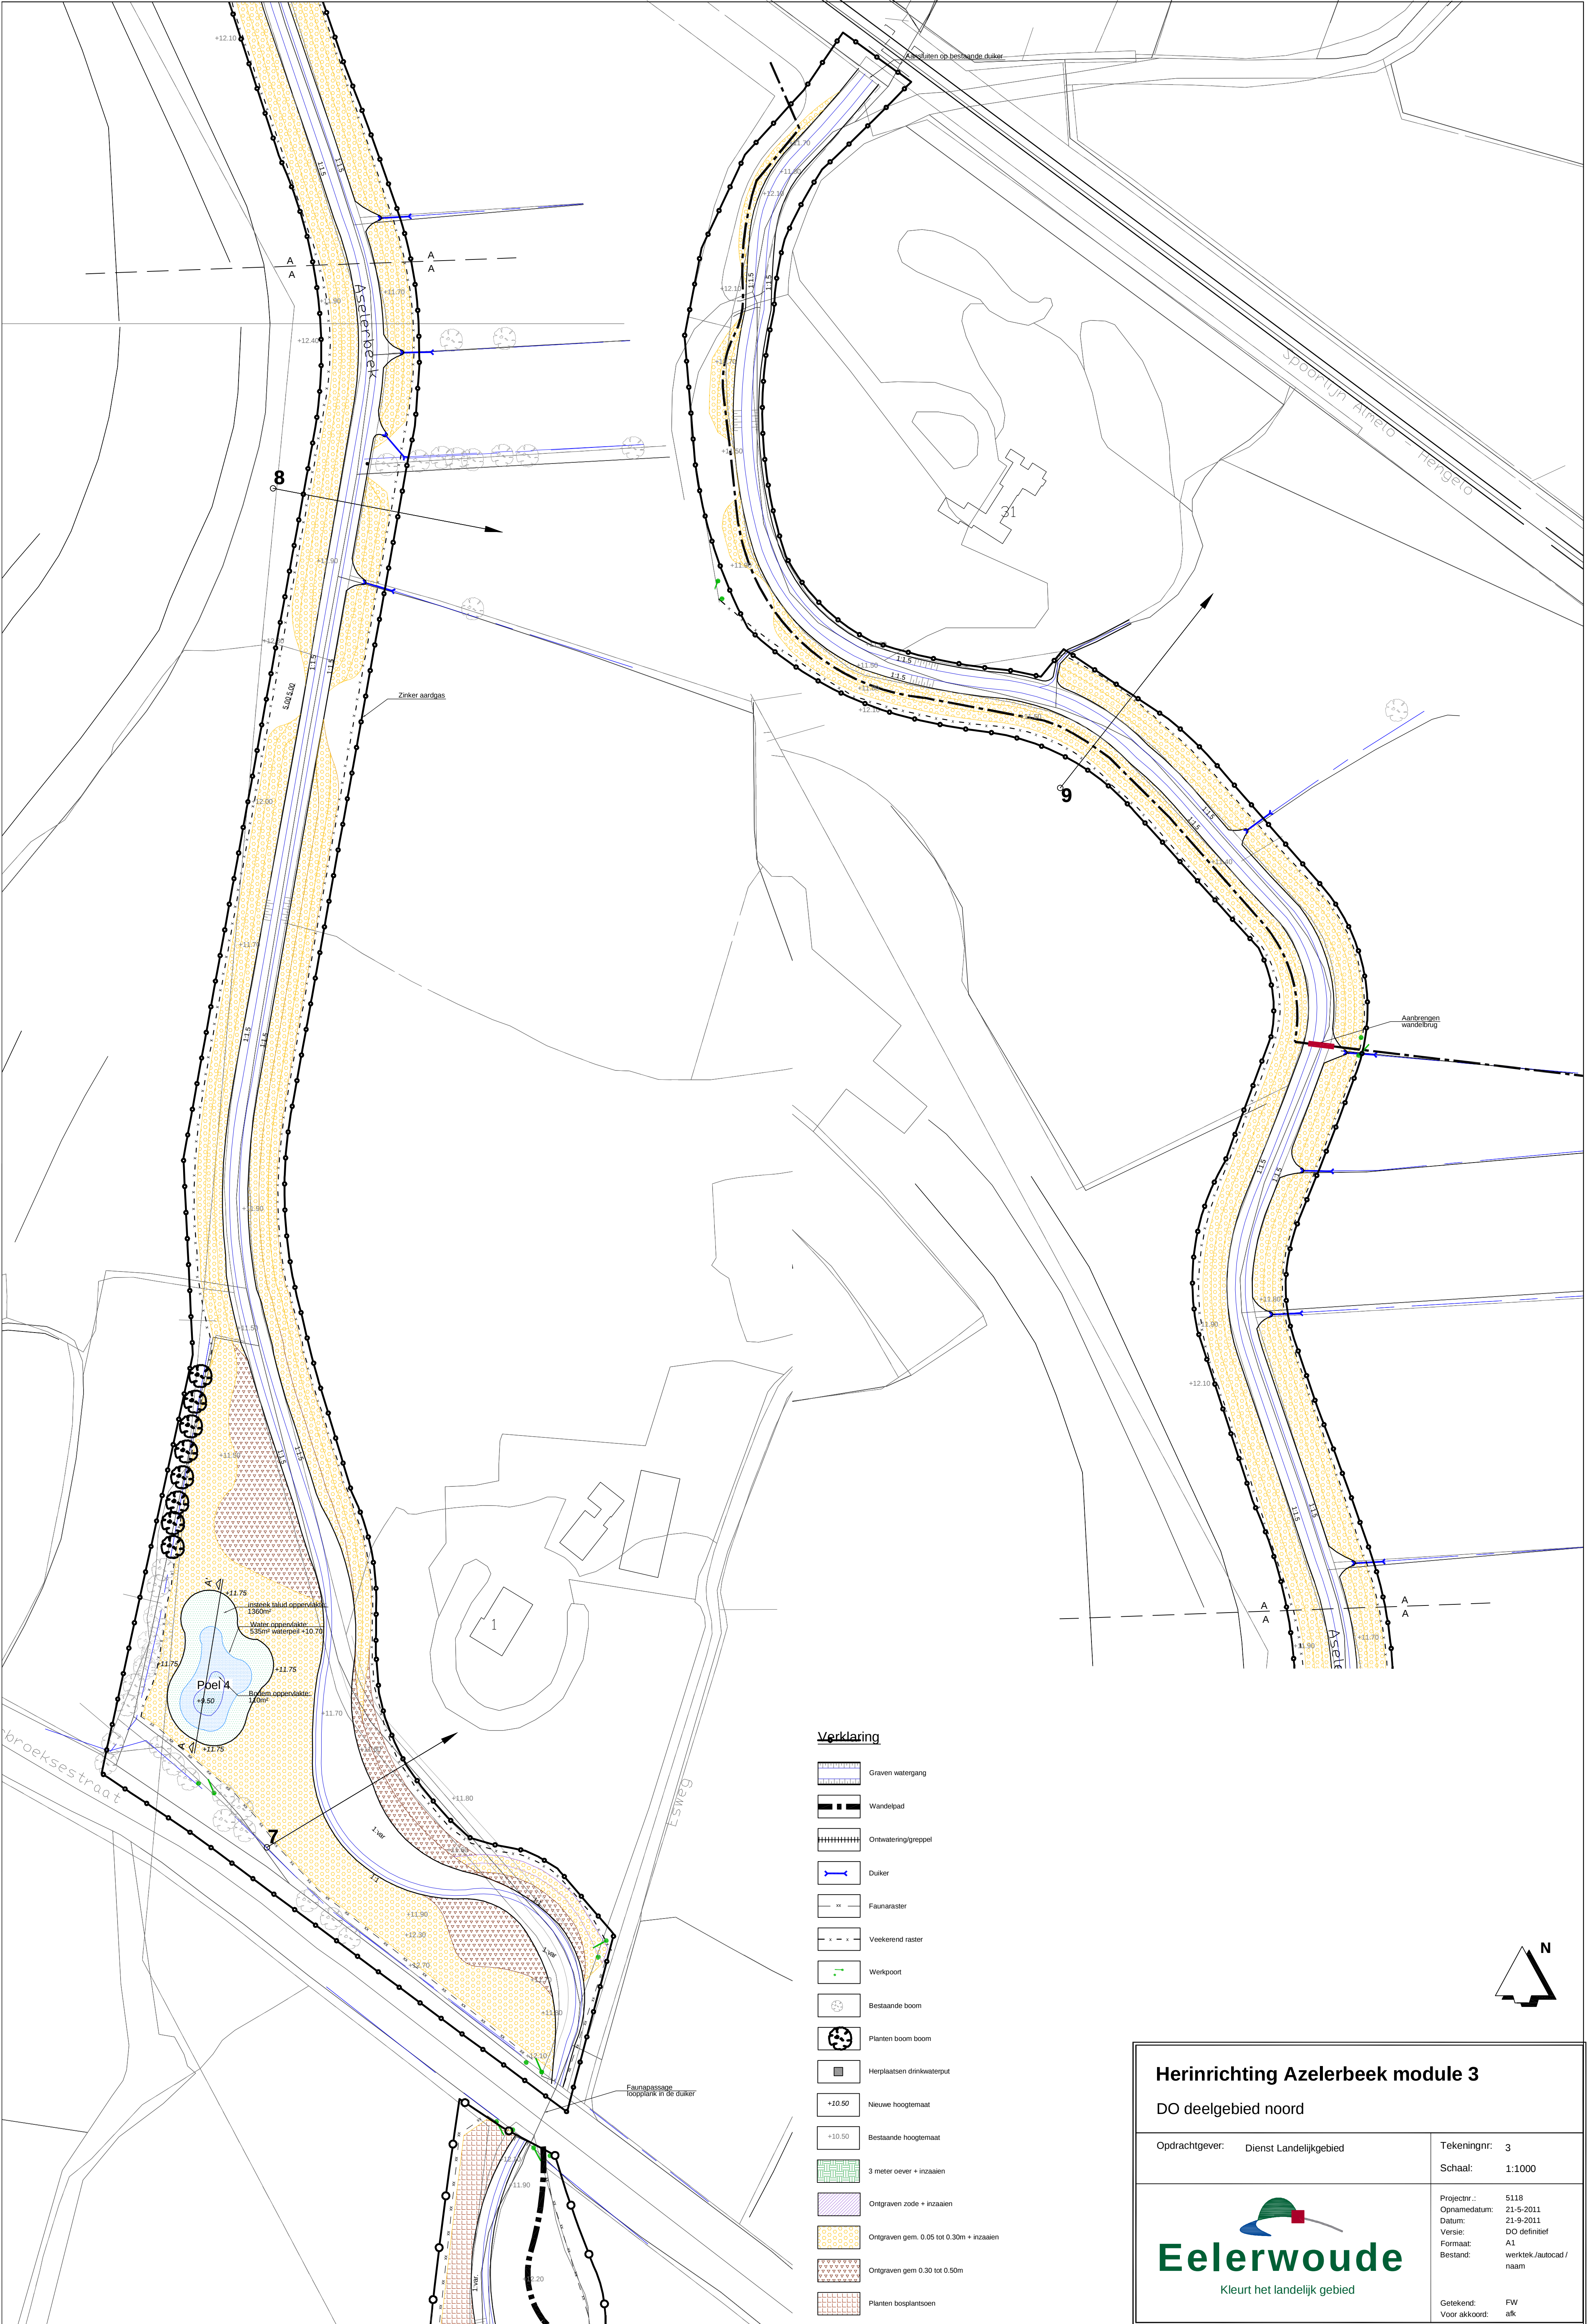

Verklaring

- Graven watergang
- Wandelpad
- Ontwatering/greppel
- Duiker
- Faunaraster
- Vekeerend raster
- Werkpoort
- Bestaande boom
- Planten boom boom
- Herplaatsen drinkwaterput
- Nieuwe hoogtemaat
- Bestaande hoogtemaat
- 3 meter oever + inzaaien
- Ontgraven zode + inzaaien
- Ontgraven gem. 0.05 tot 0.30m + inzaaien
- Ontgraven gem. 0.30 tot 0.50m
- Planten bosplantsoen

Herinrichting Azelerbeek module 3

DO deelgebied noord

Opdrachtgever: Dienst Landelijk gebied

Tekeningnr: 3

Schaal: 1:1000



Projectnr.: 5118
Opnamedatum: 21-5-2011
Datum: 21-9-2011
Versie: DO definitief
Formaat: A1
Bestand: werktek/autocad / naam

Getekend: FW
Voor akkoord: alk