


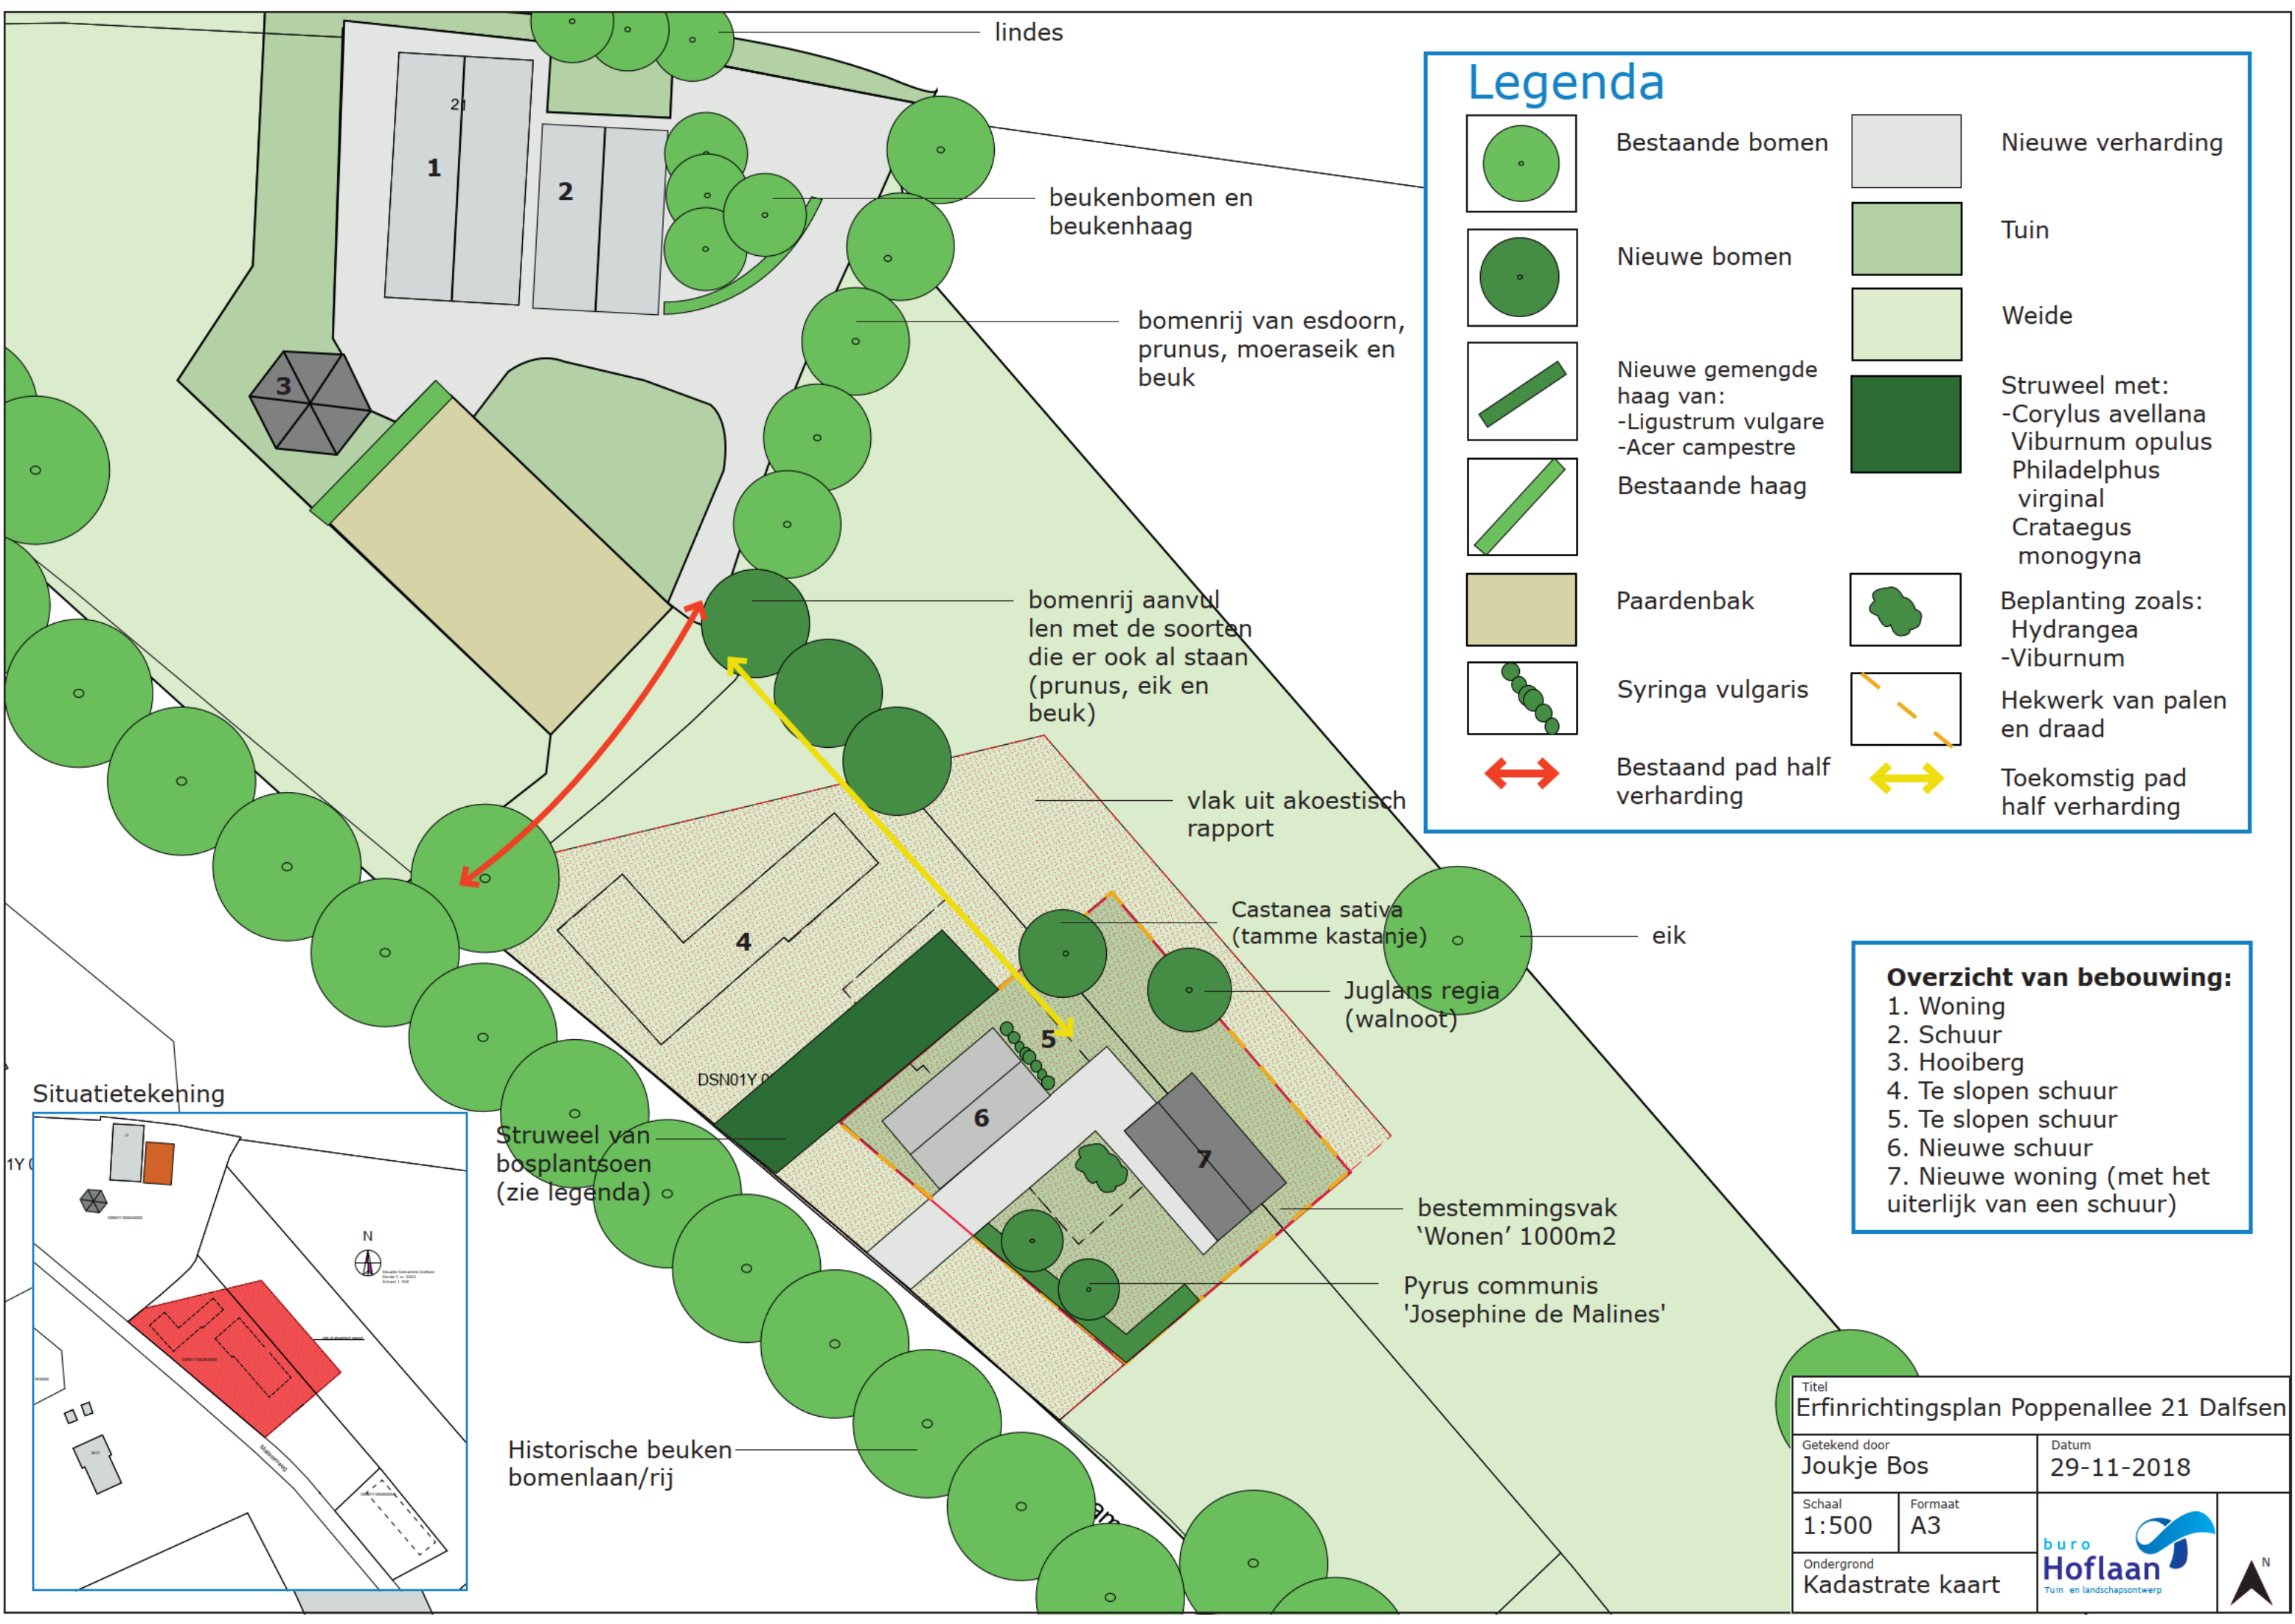


Legenda

	Bestaande bomen		Nieuwe verharding
	Nieuwe bomen		Tuin
	Nieuwe gemengde haag van: -Ligustrum vulgare -Acer campestre		Weide
	Bestaande haag		Struweel met: -Corylus avellana Viburnum opulus Philadelphus virginal Crataegus monogyna
	Paardenbak		Beplanting zoals: Hydrangea -Viburnum
	Syringa vulgaris		Hekwerk van palen en draad
	Bestaand pad half verharding		Toekomstig pad half verharding

Overzicht van bebouwing:

1. Woning
2. Schuur
3. Hooiberg
4. Te slopen schuur
5. Te slopen schuur
6. Nieuwe schuur
7. Nieuwe woning (met het uiterlijk van een schuur)

Situatietekening

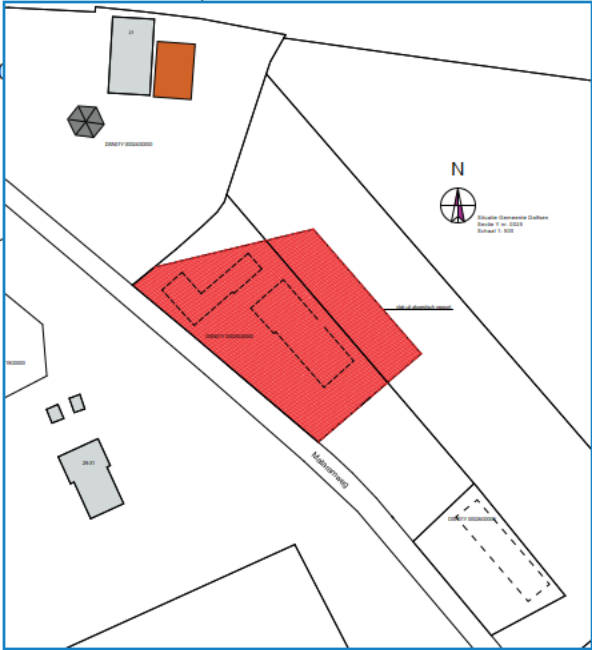

Titel Erfinrichtingsplan Poppenallee 21 Dalfsen			
Getekend door Joukje Bos		Datum 29-11-2018	
Schaal 1:500	Formaat A3		
Ondergrond Kadastrate kaart			