


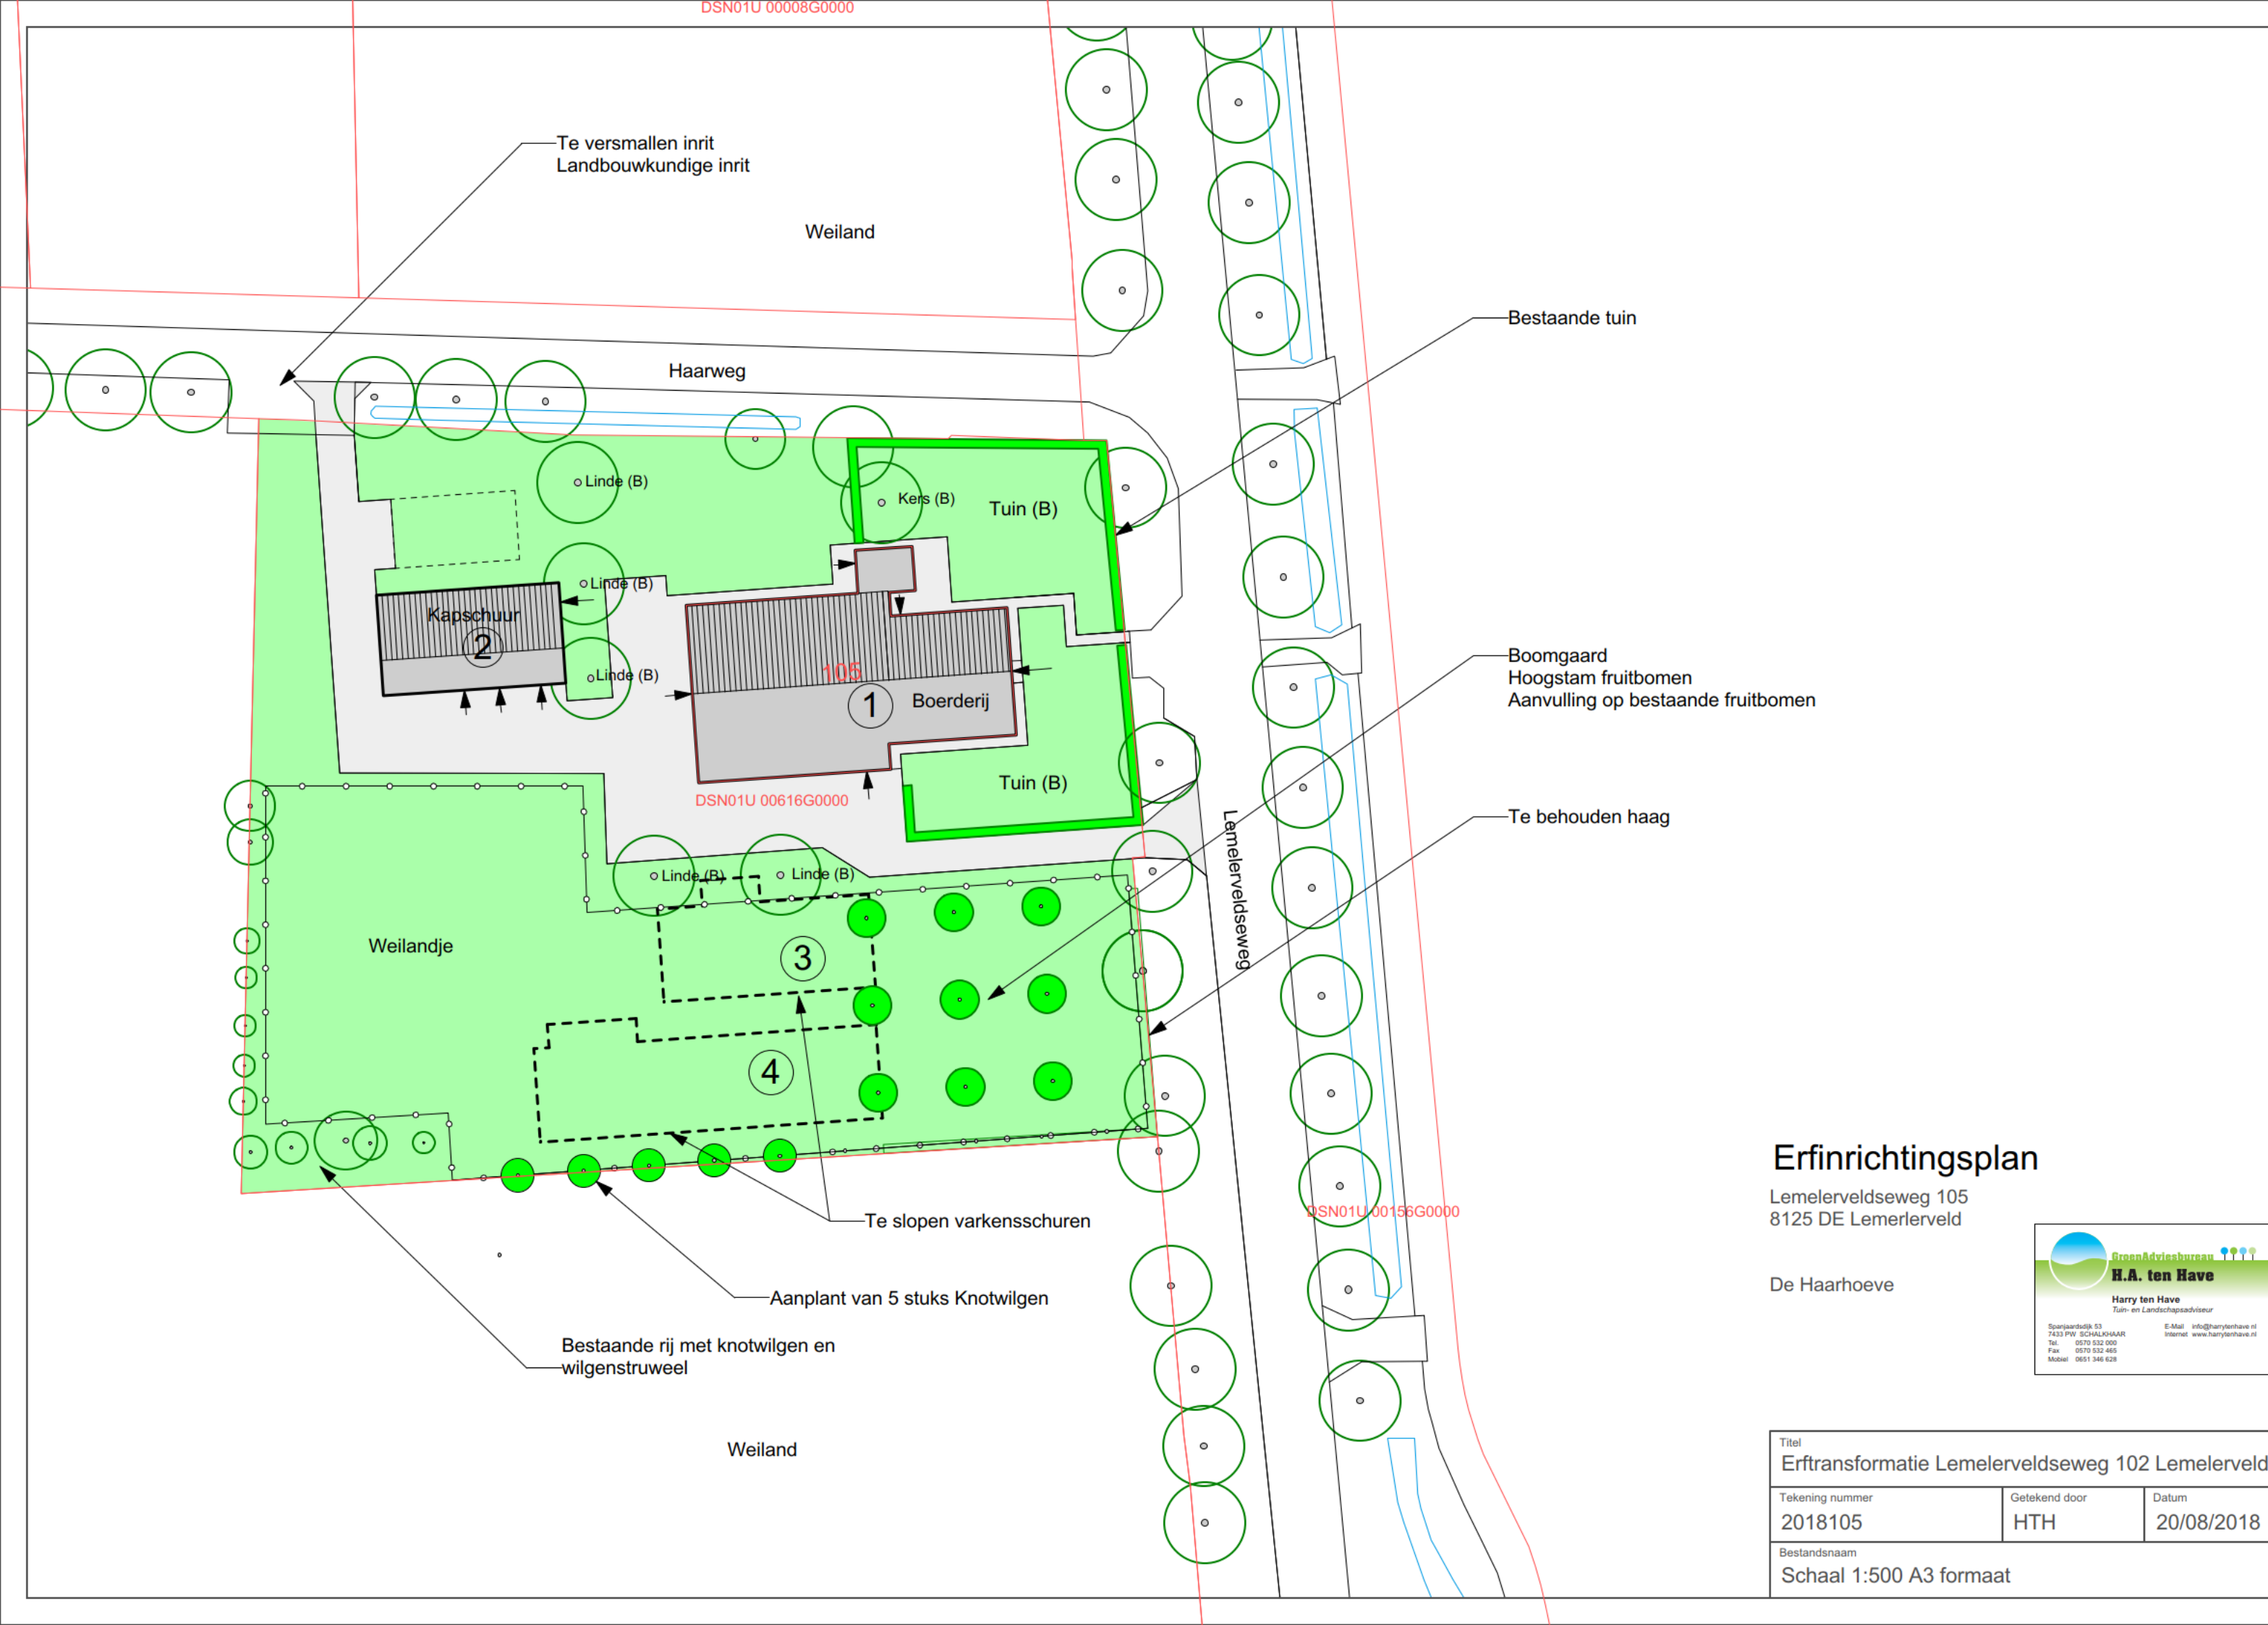

Erfinrichtingsplan

Lemelerveldseweg 105
8125 DE Lemerlerveld

De Haarhoeve



Titel Erfinrichtingsplan Lemelerveldseweg 102 Lemelerveld		
Tekening nummer 2018105	Getekend door HTH	Datum 20/08/2018
Bestandsnaam Schaal 1:500 A3 formaat		