


Legenda

1. Hoofdwoning.
2. Schuur bij hoofdwoning: een schuur met plek voor 2 auto's en een dichte bergingsruimte.
3. Siertuin hoofdwoning: een siertuin met moderne uitstraling waaronder een terras.
4. Speelplek met een natuurlijke uitstraling.
5. Bijwoning.
6. Schuur bijwoning: schuur met plek voor twee auto's en een dichte bergingsruimte.
7. Siertuin bijwoning: een deel van de bestaande tuin wordt behouden en uitgebreid met enkele beplantingsvakken.
8. Vijver: de bestaande vijver wordt behouden.
9. Tuinhuis: het bestaande tuinhuis wordt behouden.
10. Fruitboomgaard: bestaande uit appel-, peer- en kersenbomen.
11. Bestaande eik (Quercus robur)
12. Bestaande eik (Quercus robur): verkeert in minder goede staat. Naast deze eik zal een nieuwe boom worden geplant ter vervanging.
13. Los gestrooide inheemse bomen langs de toegangsweg.
14. Parkeerstrook voor bezoekers bestaande uit grasbetontegels.
15. Singel: een rij inheemse bomen en heesters. Deze singel wordt verkregen door de huidige singel te verlengen.
16. Afwatering

- Bebouwing voorheen
- Erfgrems hoofdwoning

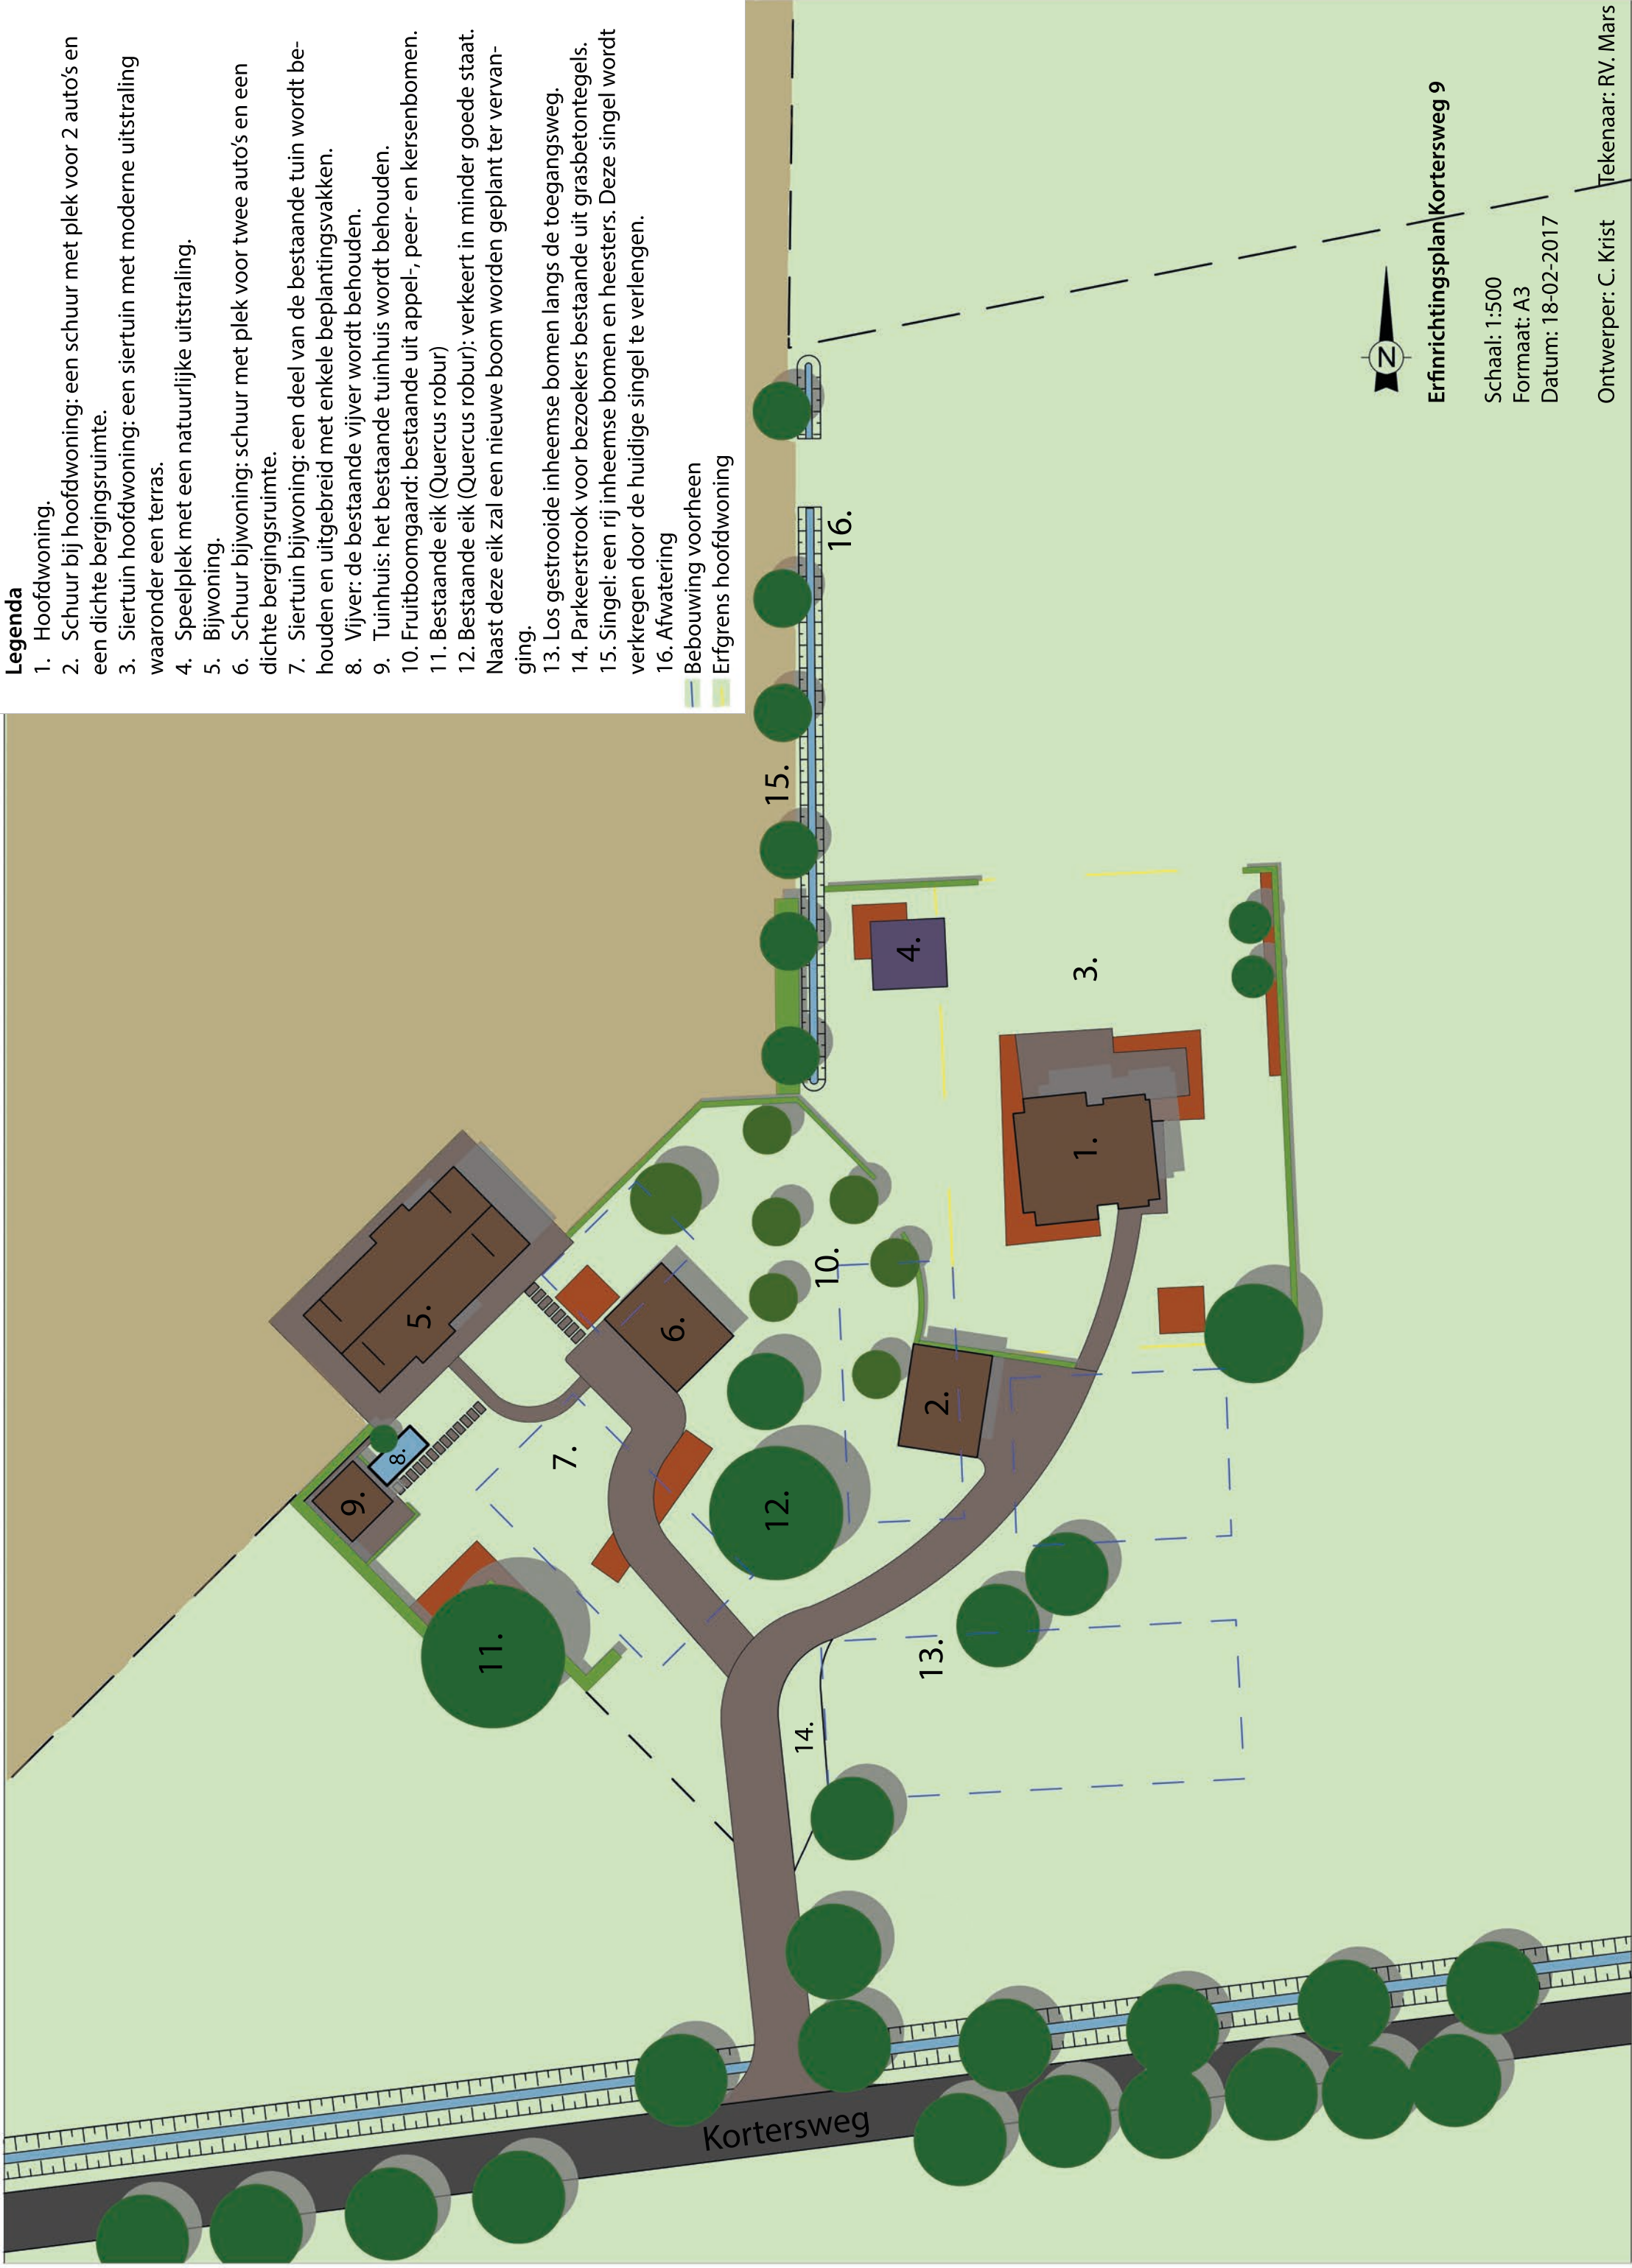

Erfinrichtingsplan Kortersweg 9

Schaal: 1:500

Formaat: A3

Datum: 18-02-2017

Ontwerper: C. Krist

Tekenaar: RV. Mars

Beplanting

Bomen

Qu Quercus robur
Al Alnus glutinosa
Be pe Betula pendula
Be pu Betula pubescens
Fs Fagus sylvatica
Ju Juglans regia
Prcn Prunus cerasifera 'Nigra'


Ma Malus domestica
Pyr Pyrus communis
Pra Prunus avium

Hagen

Ac Acer campestre
Li Ligustrum ovalifolium
Cb Carpinus betulus

Bestrating

Wf gebakken klinkers waalformaat
Bss betonstraatstenen
Gbt grasbetontegels
Na natuursteen tegels

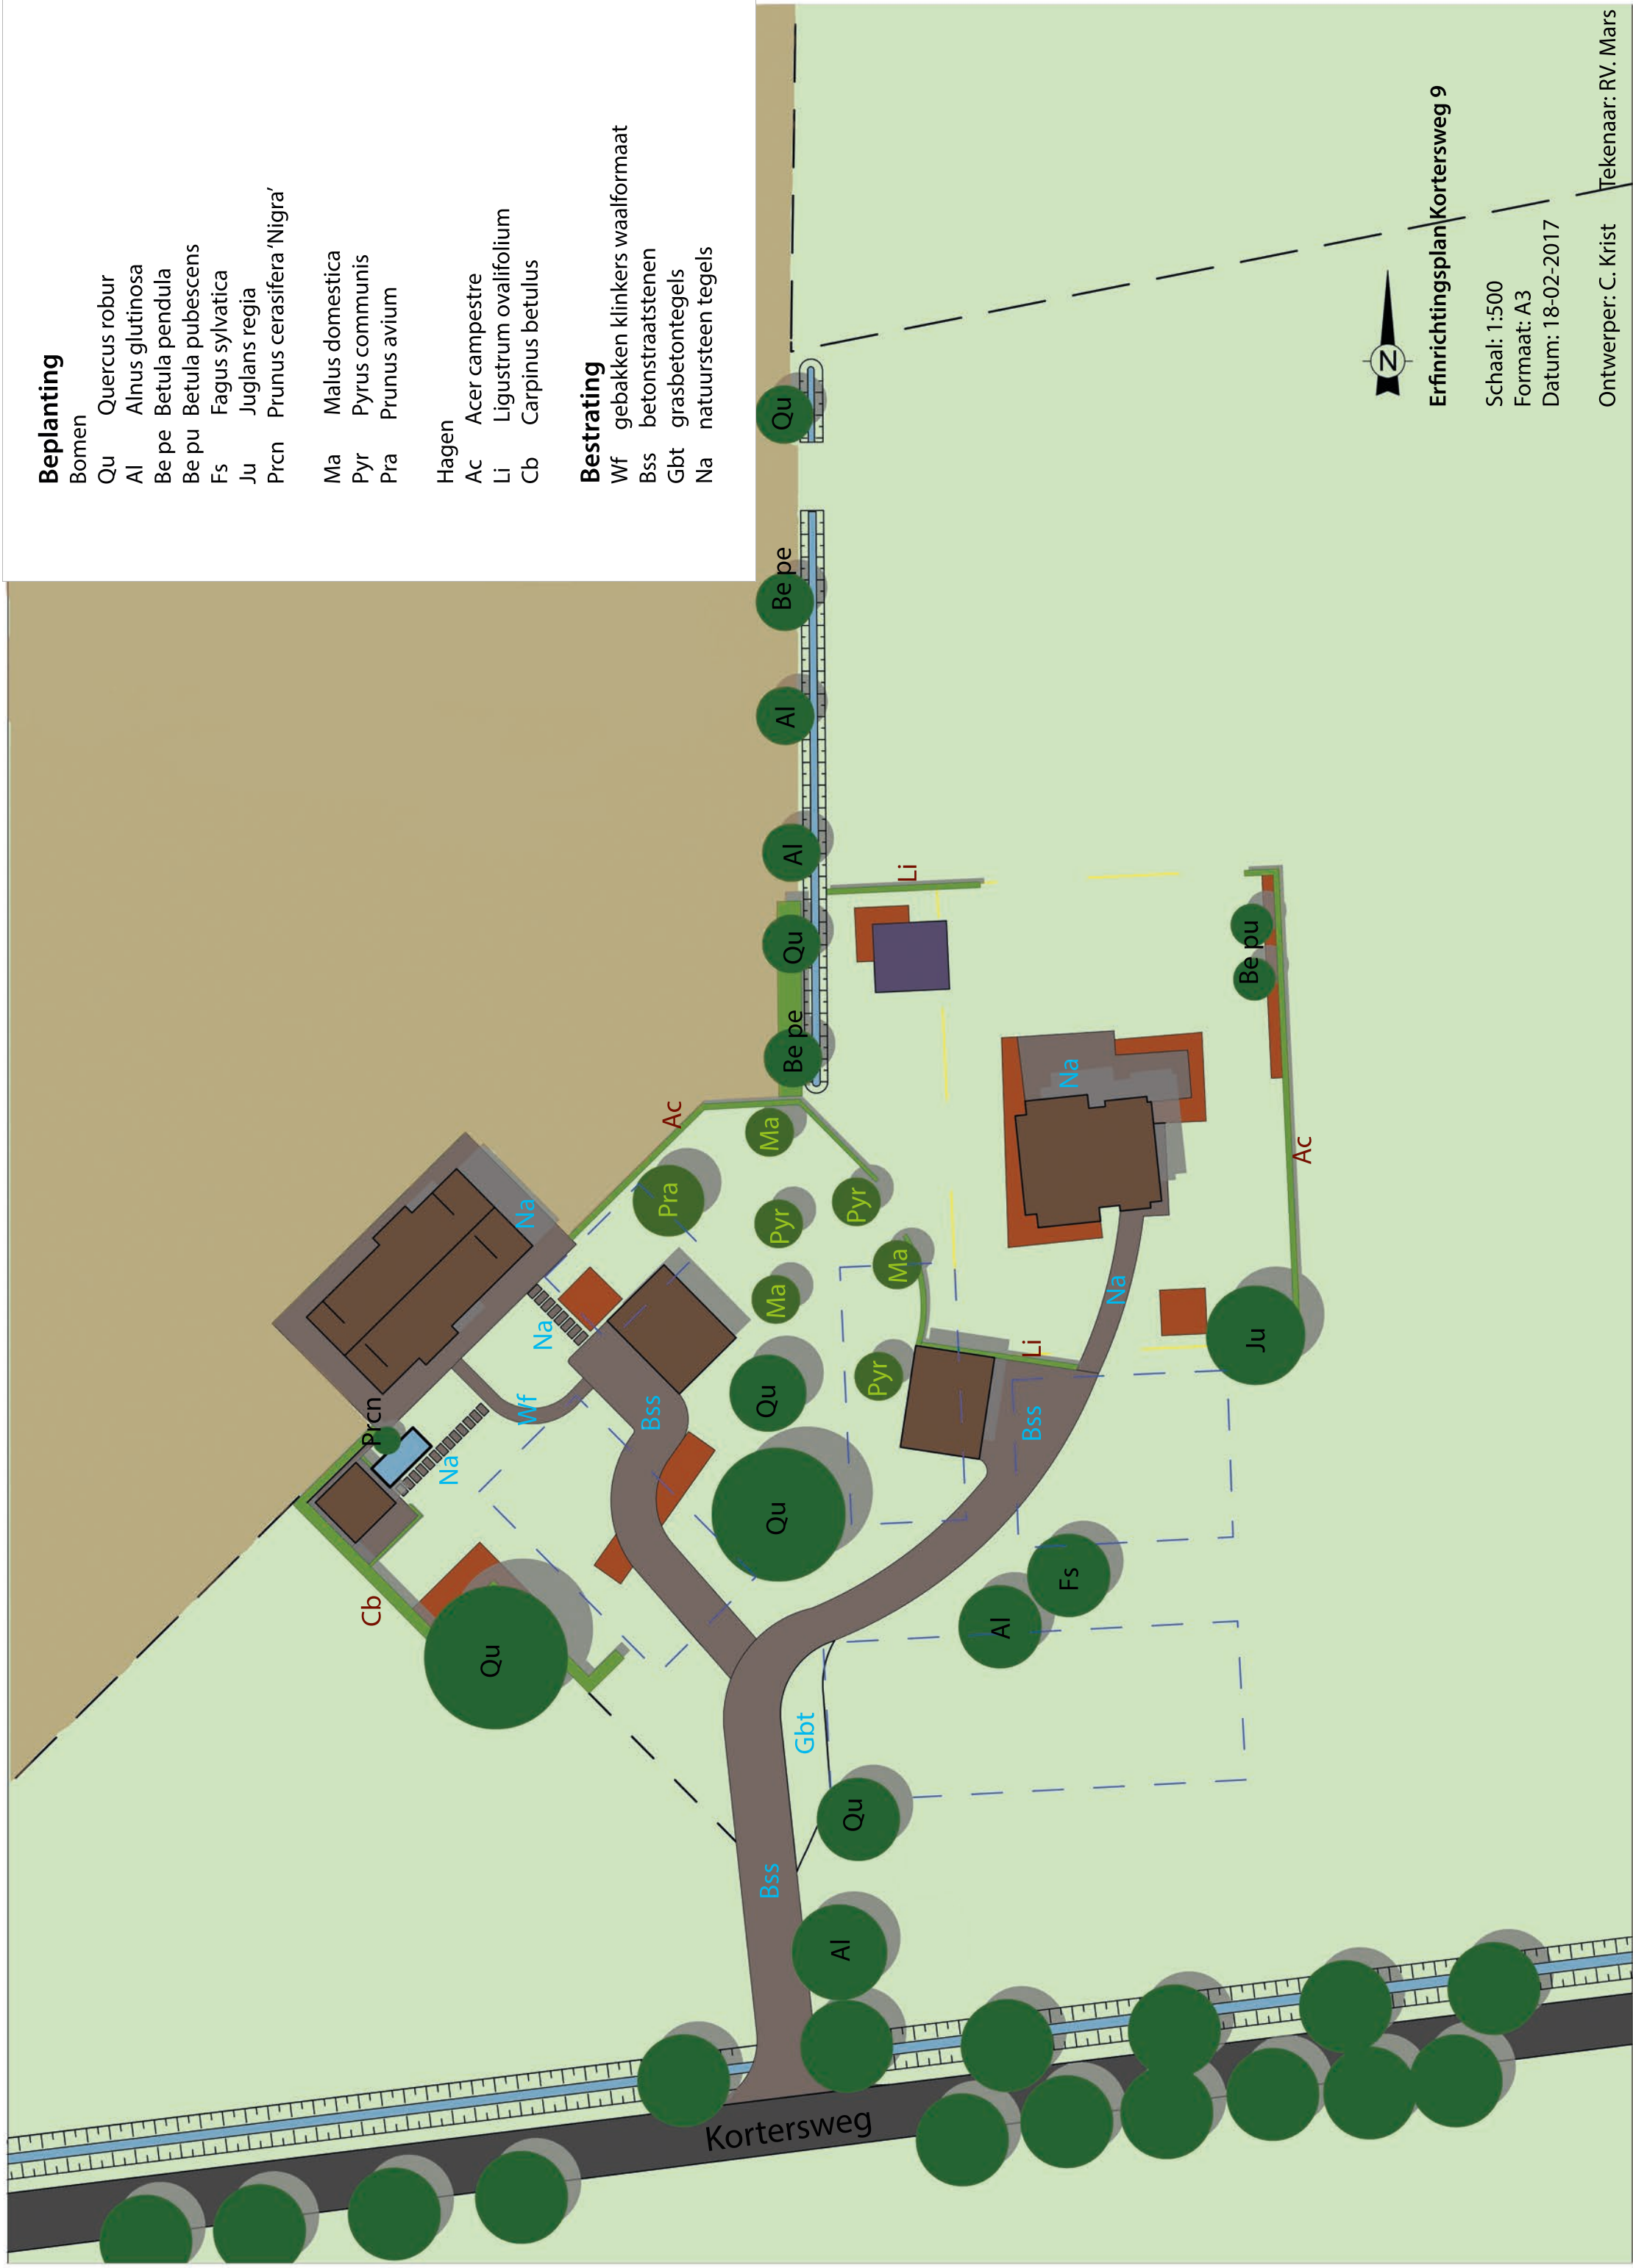

Erfinningsplan Kortersweg 9

Schaal: 1:500

Formaat: A3

Datum: 18-02-2017

Ontwerper: C. Krist

Tekenaar: RV. Mars