MATERIALISATIEPLAN

Vosser Esch
Schaal: 1:250
Datum: 21-07-2015
Formaat: A1

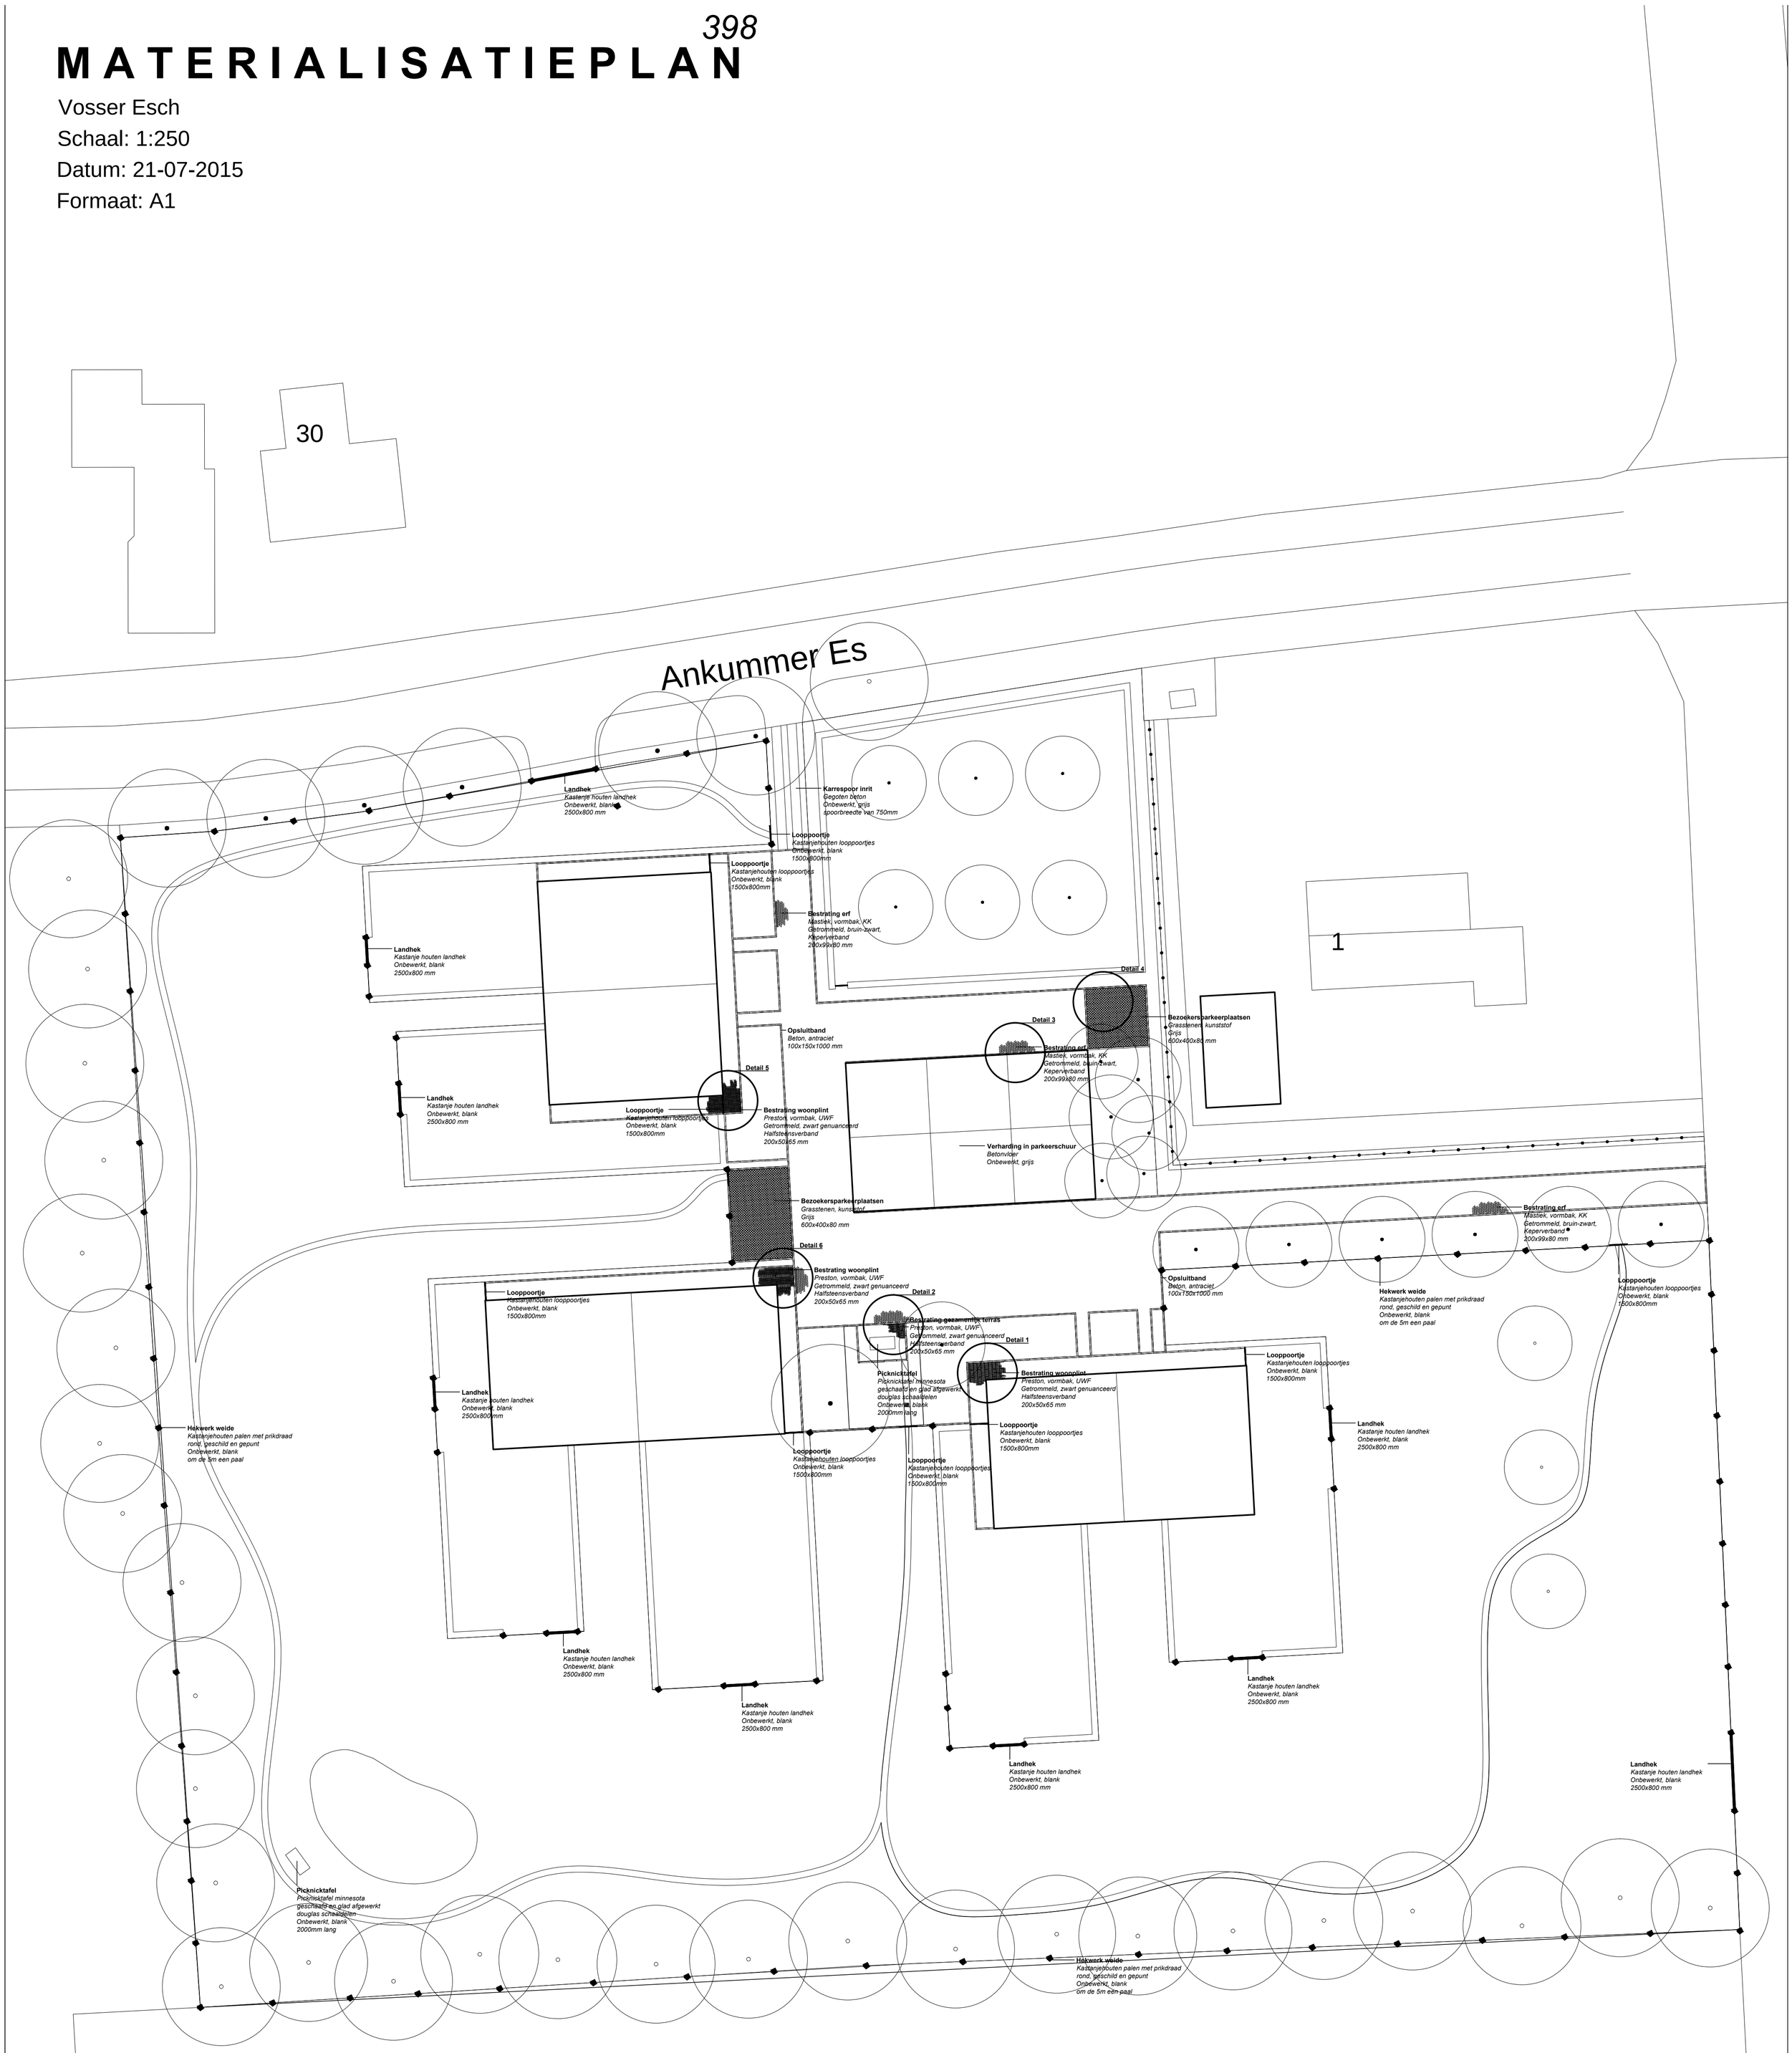

the Citadel Company