



9 Appartementen "In de Pastoretuin" te Hoonhorst

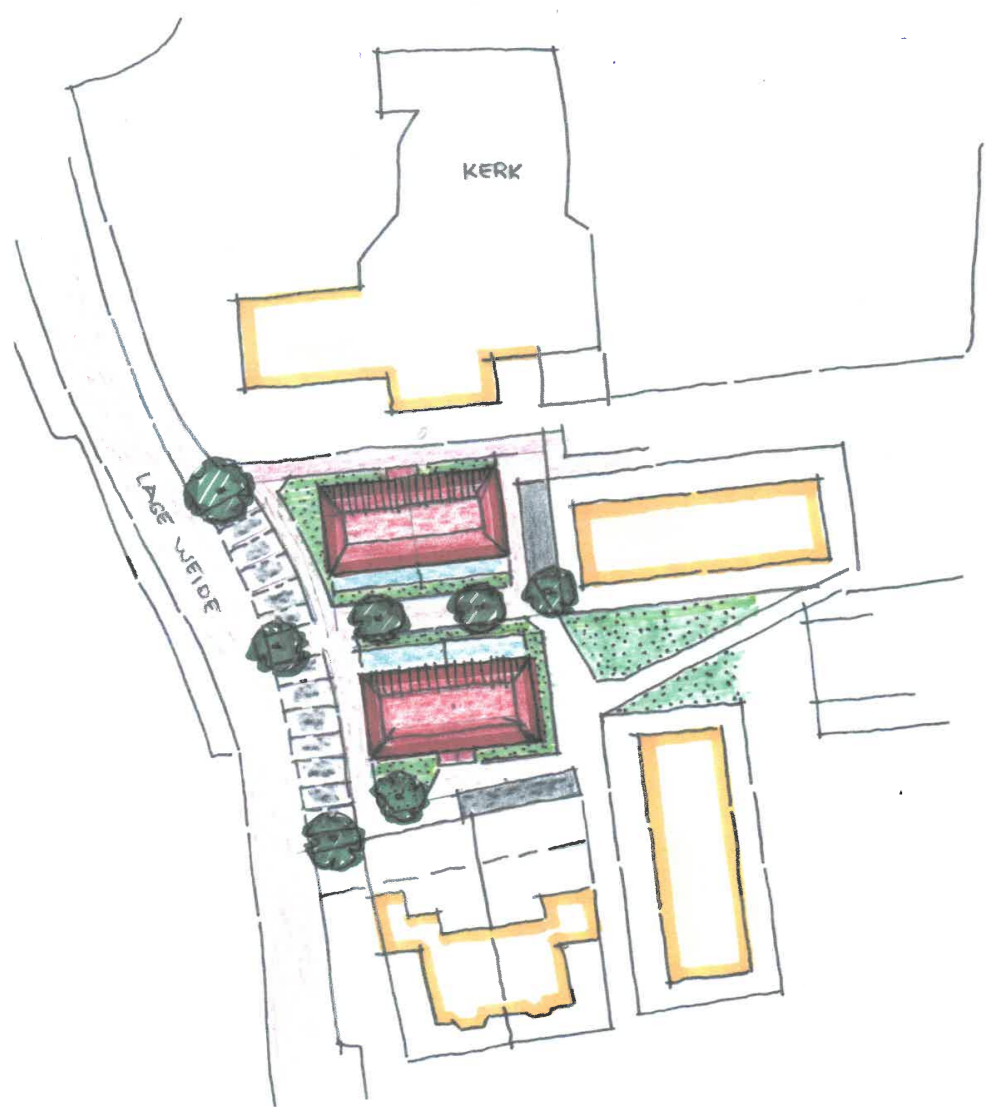


VARIANT A

september 2019

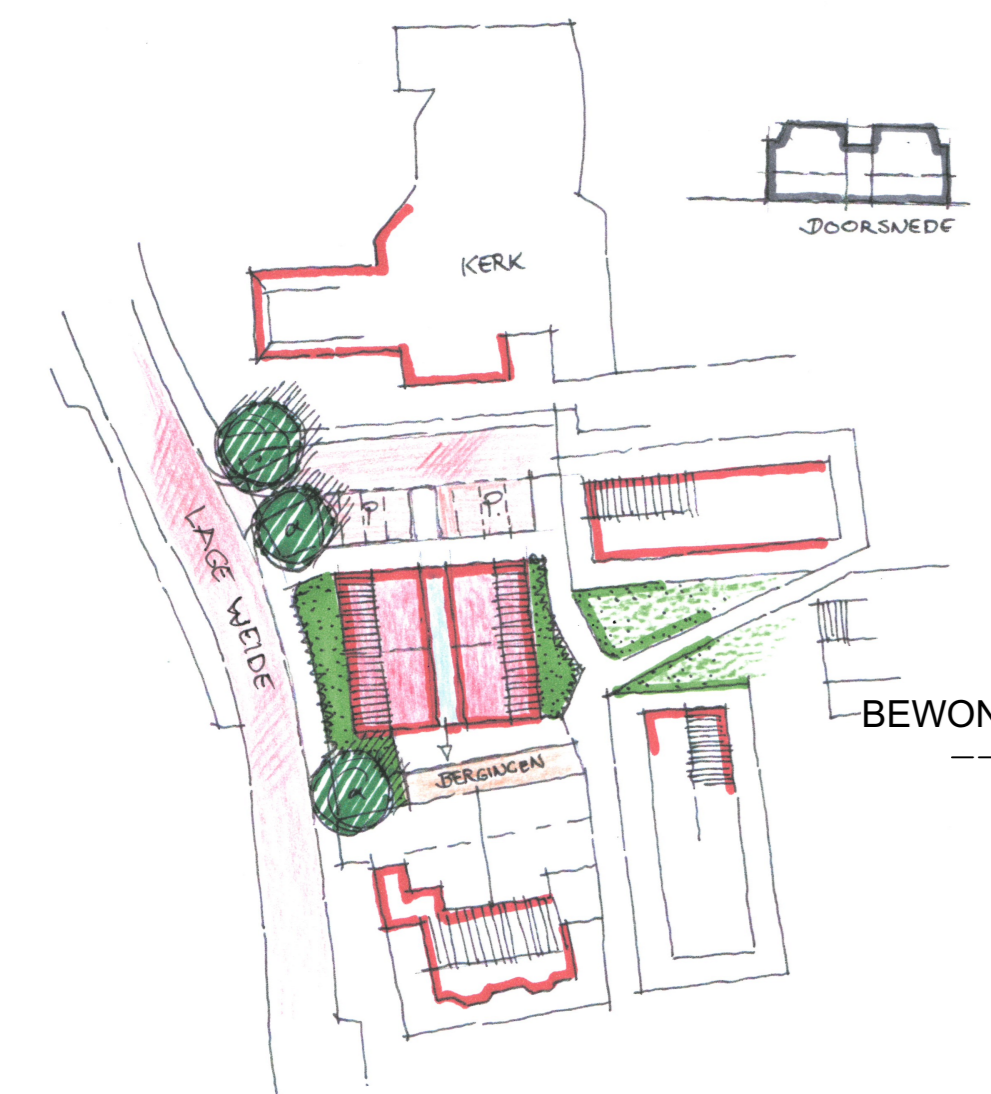

VARIANT B

september 2019



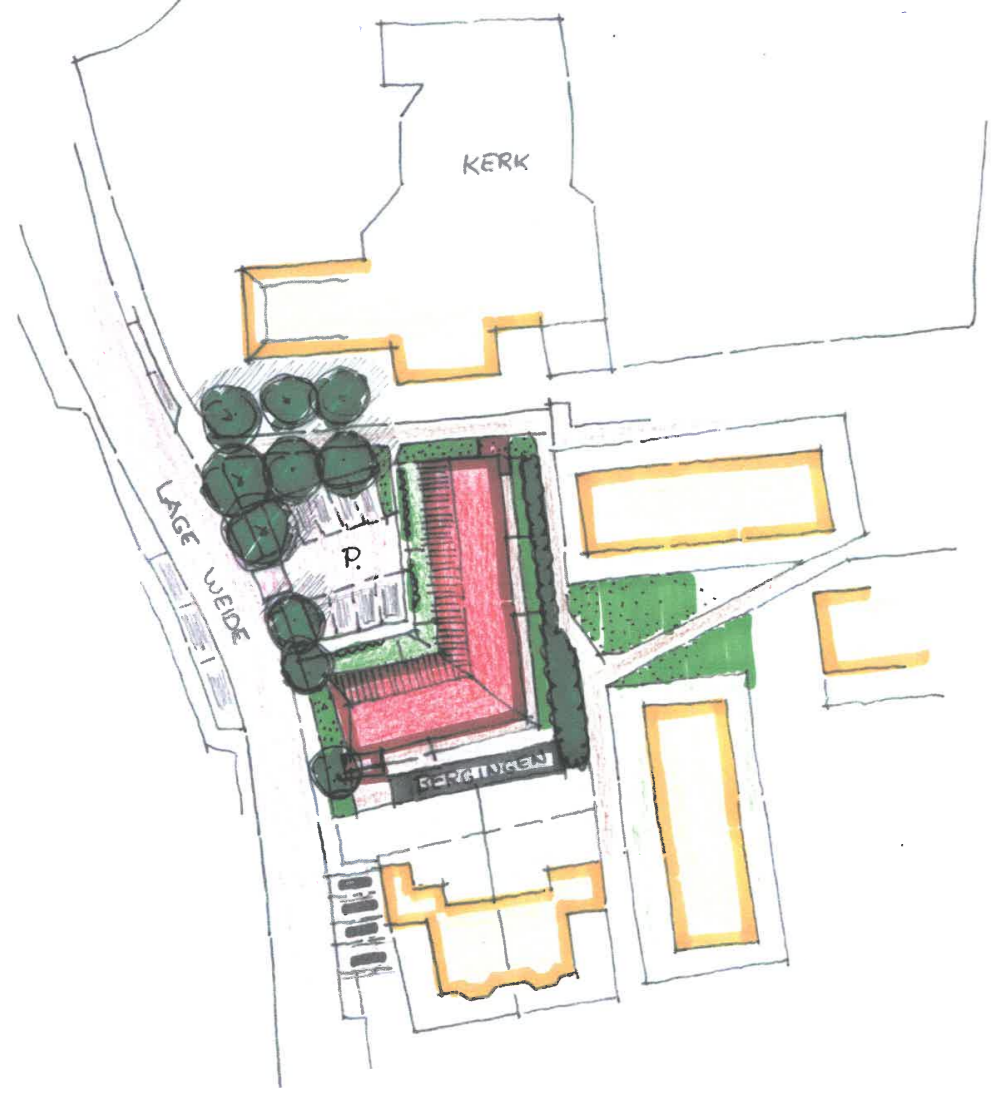


VARIANT C

september 2019



SITUATIE

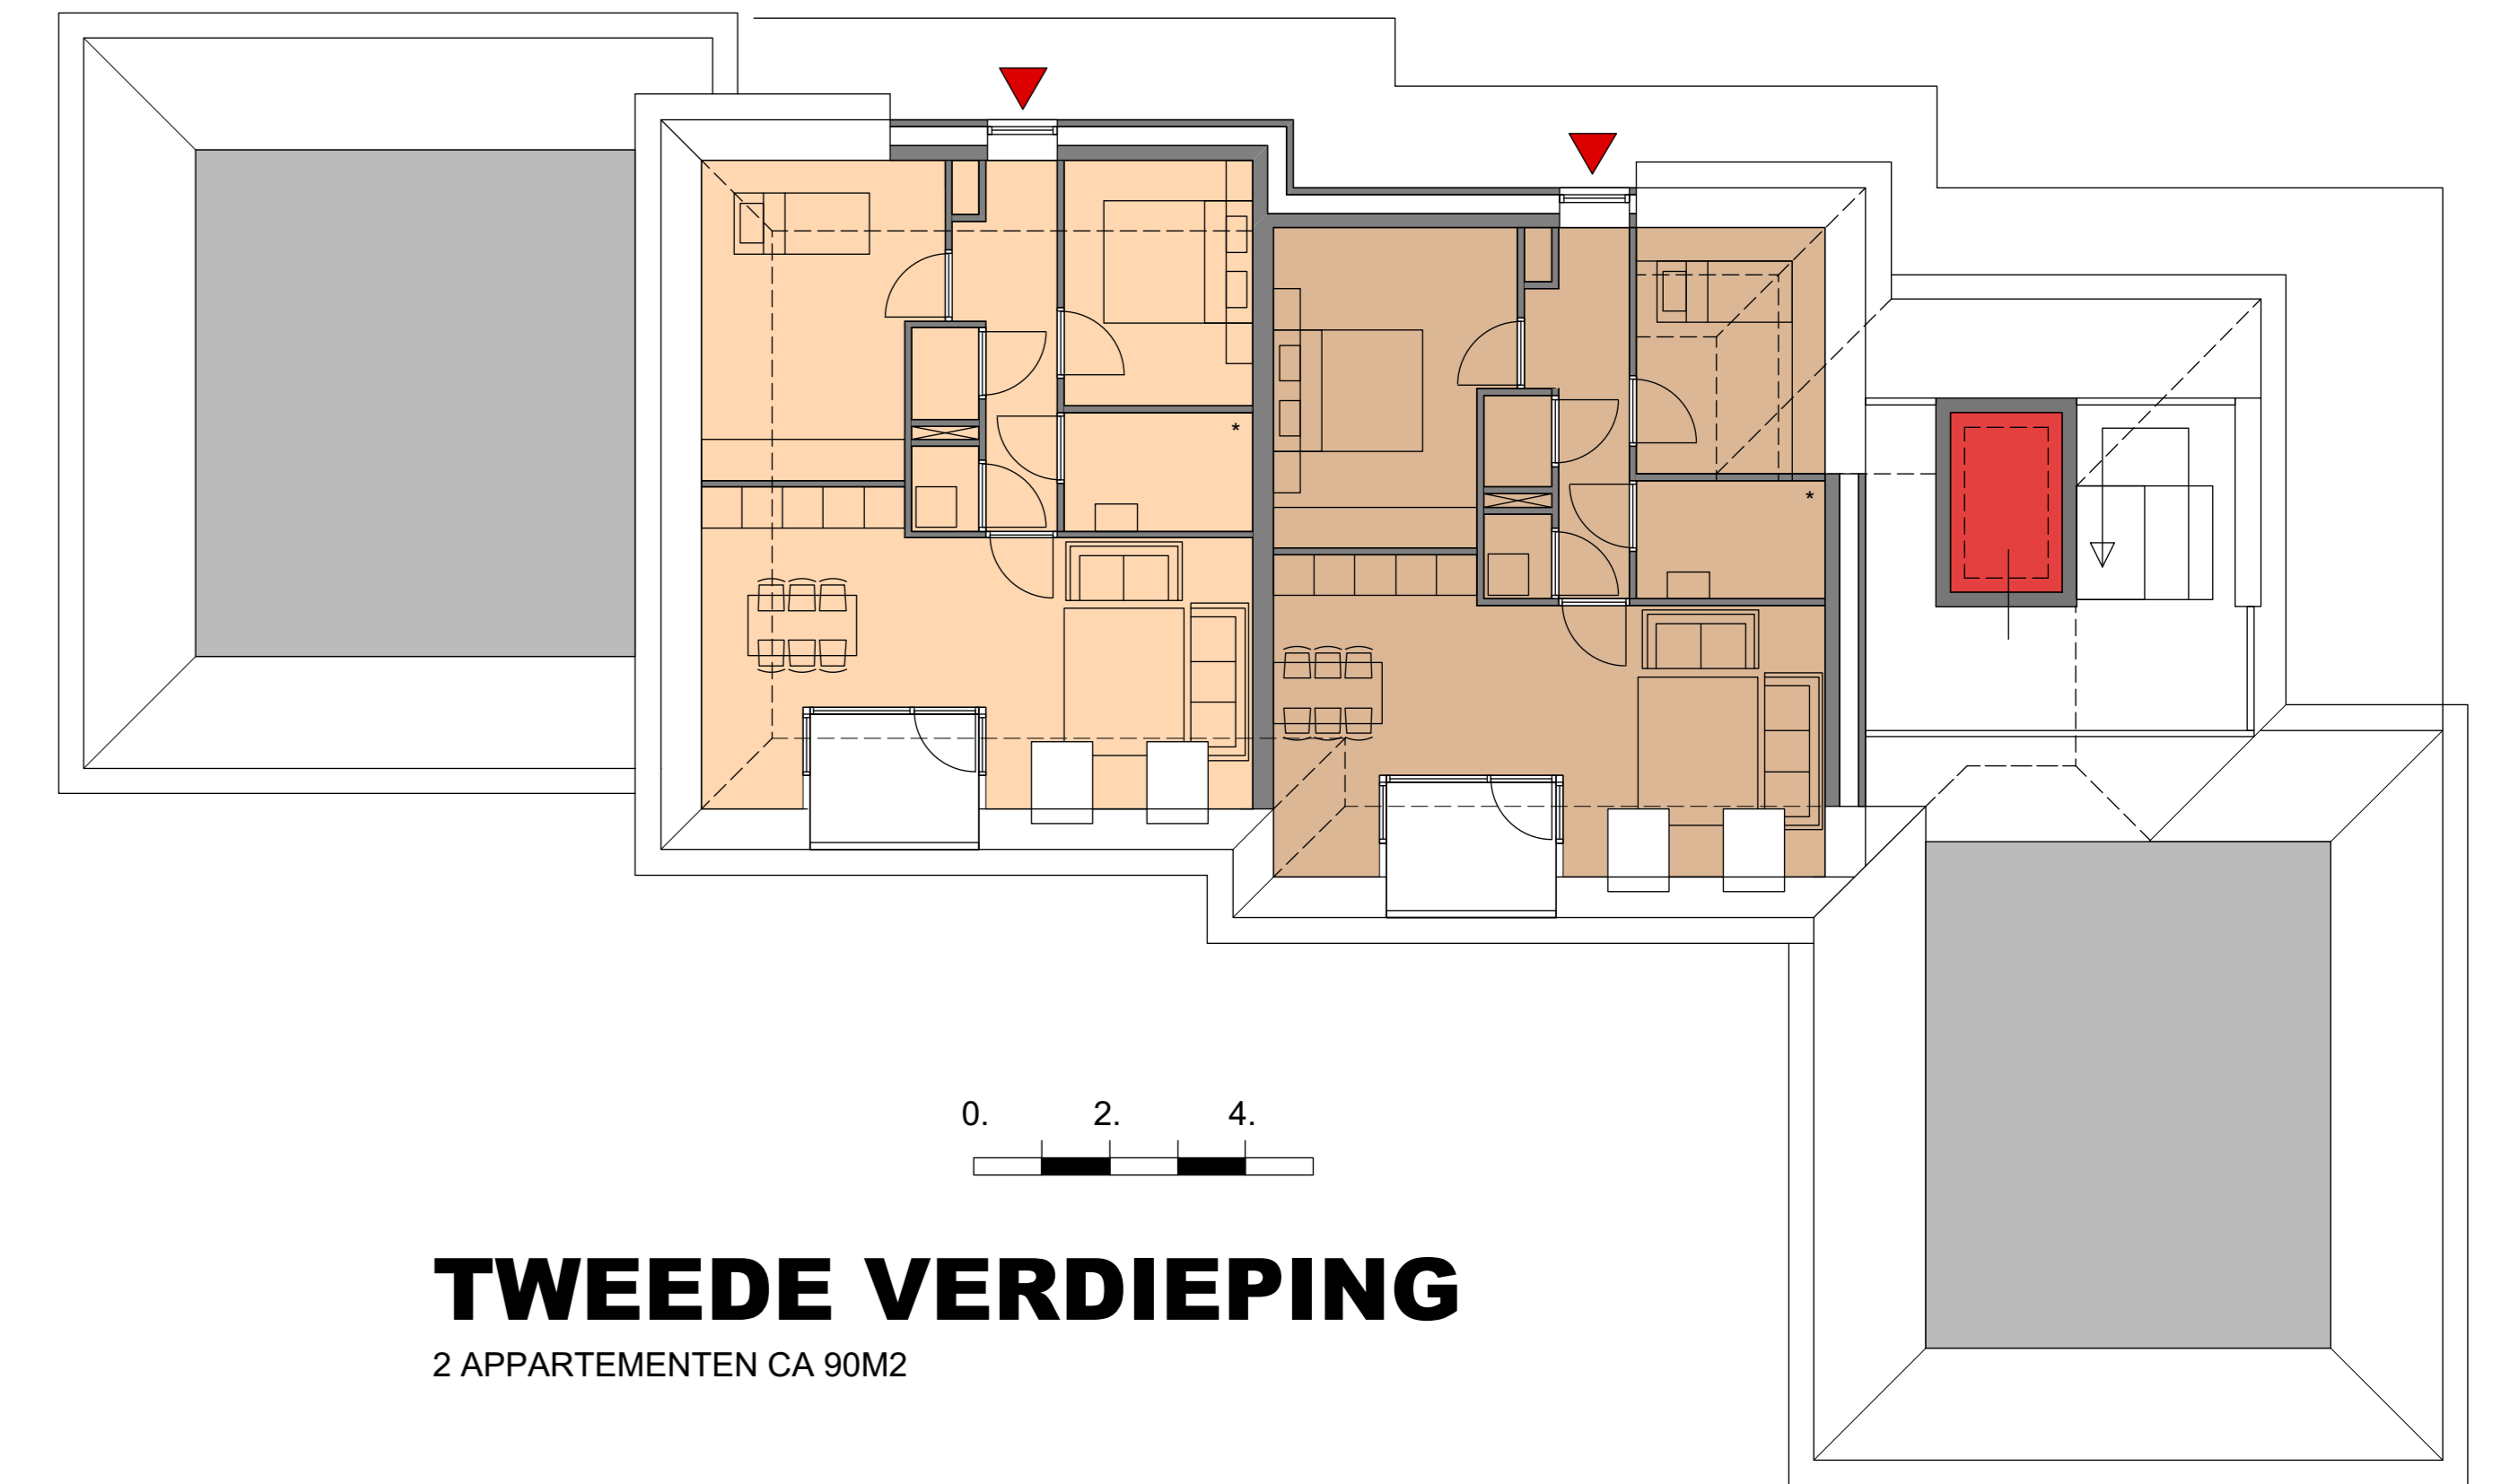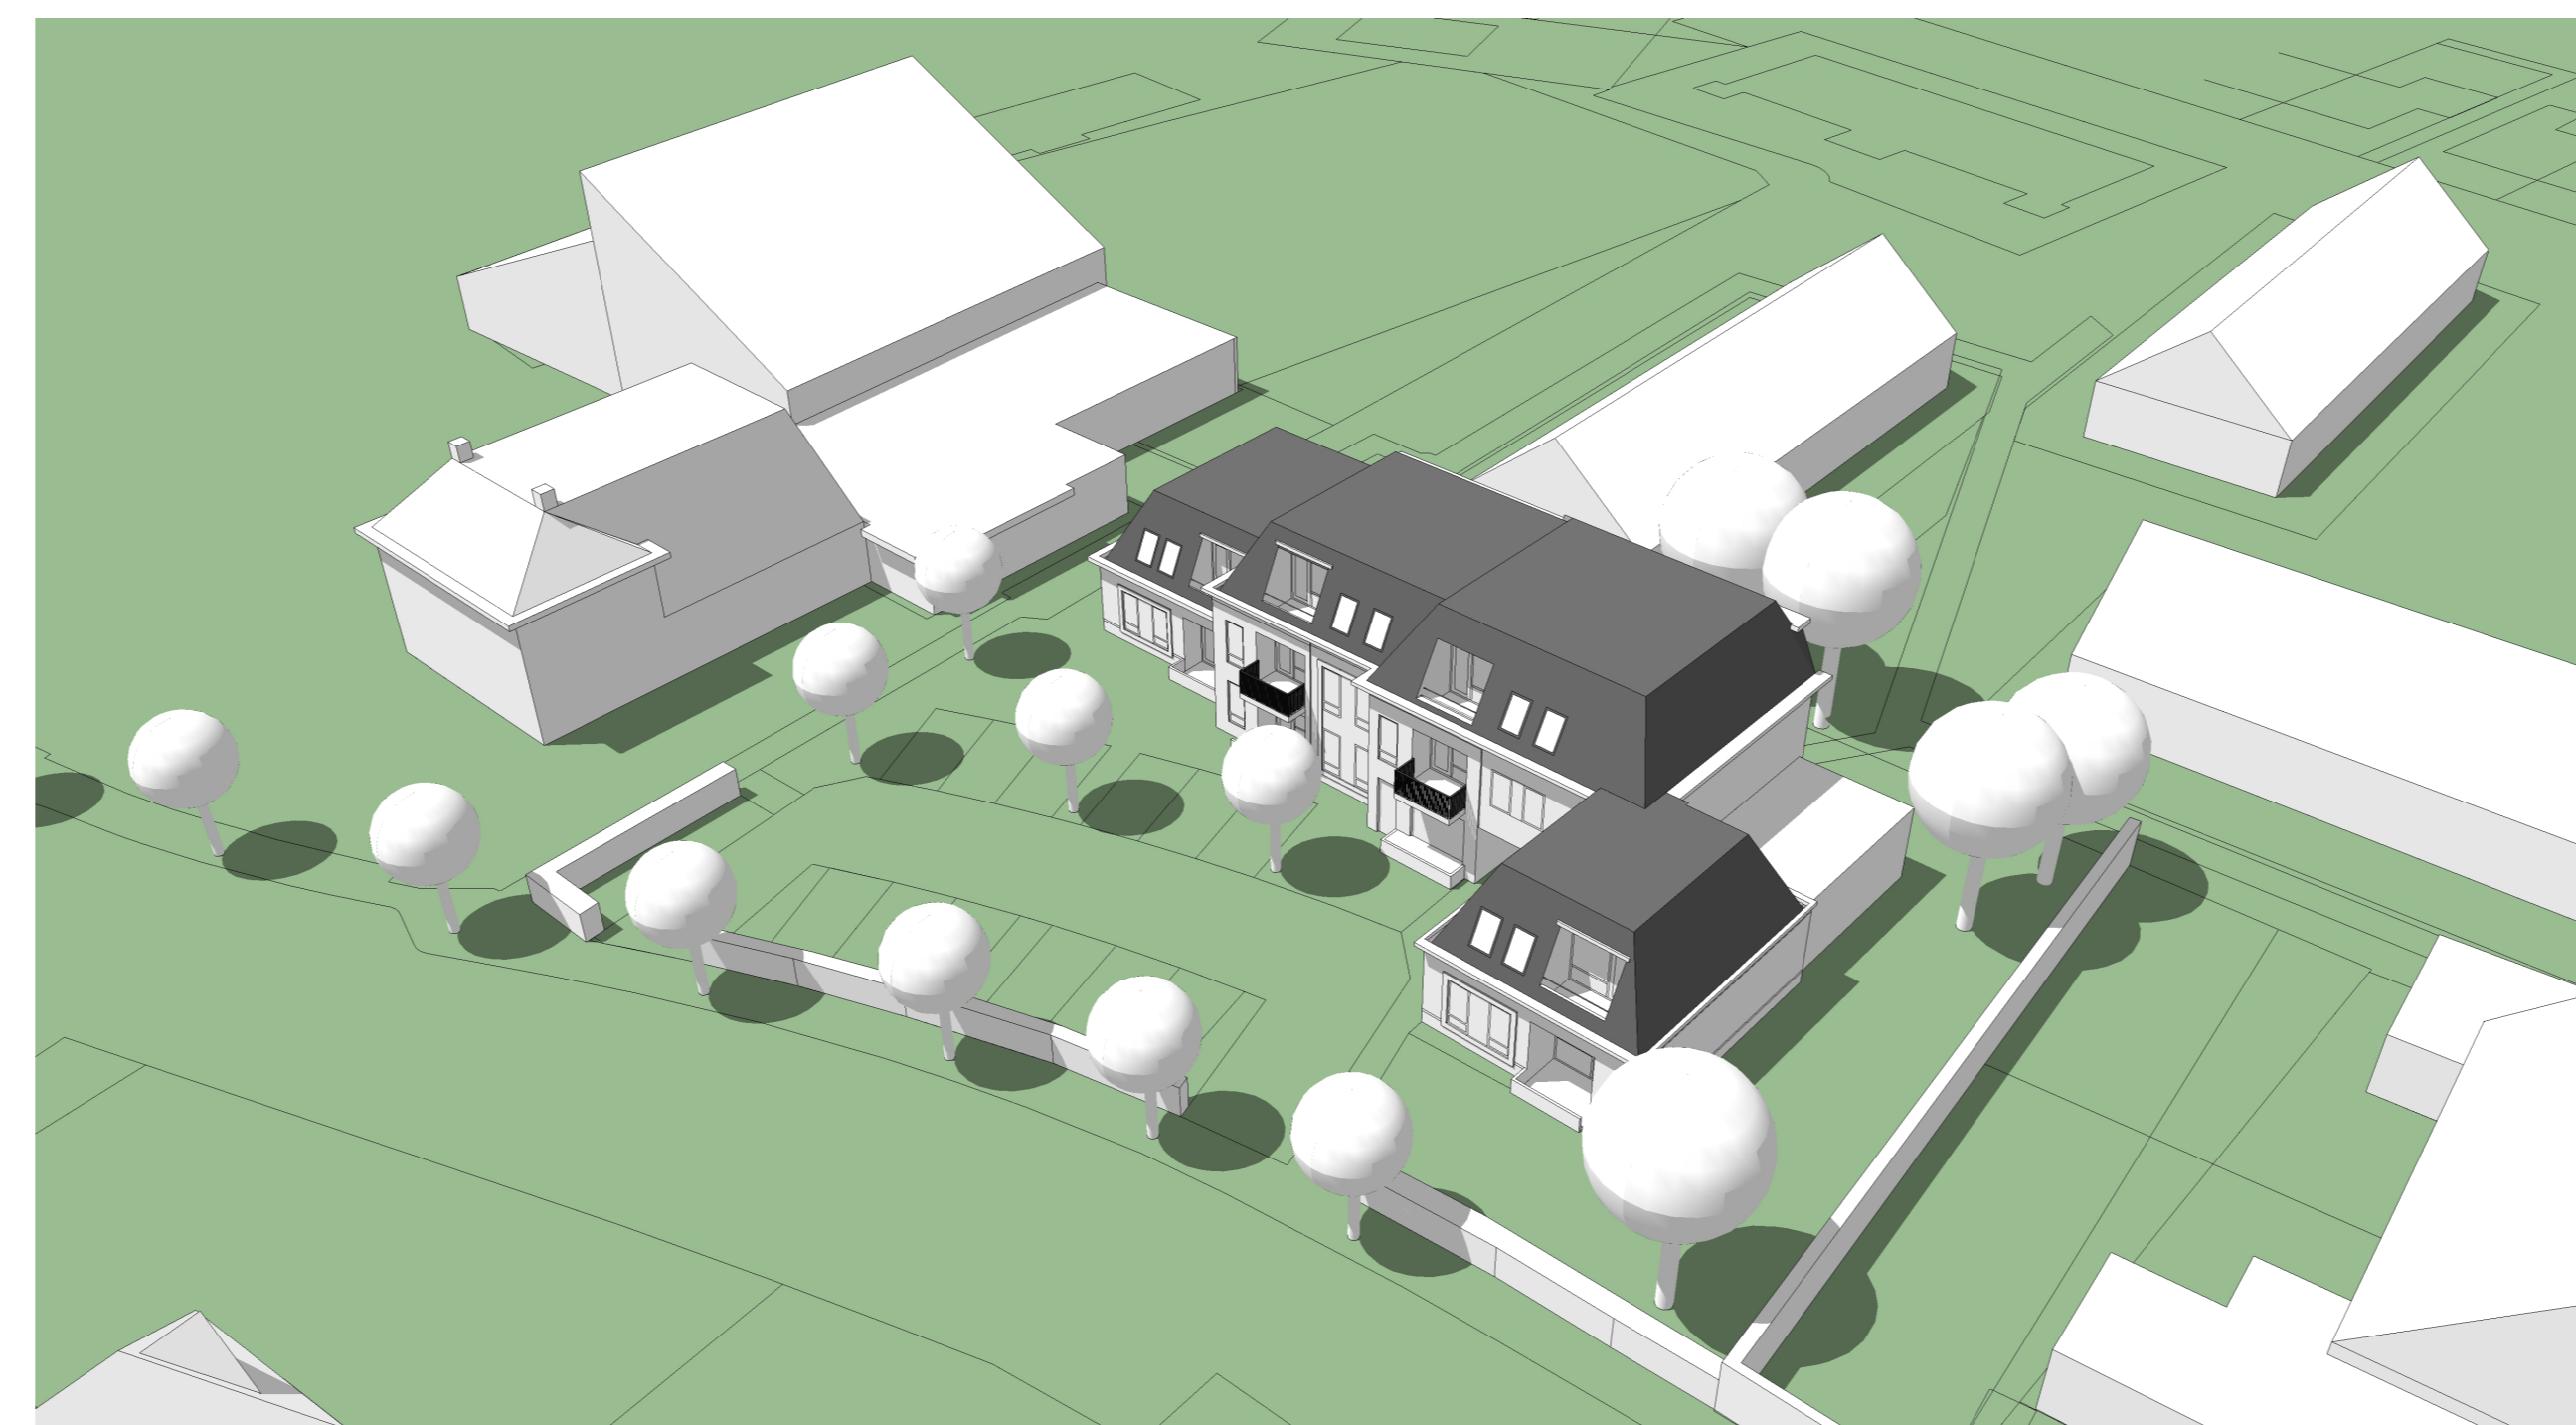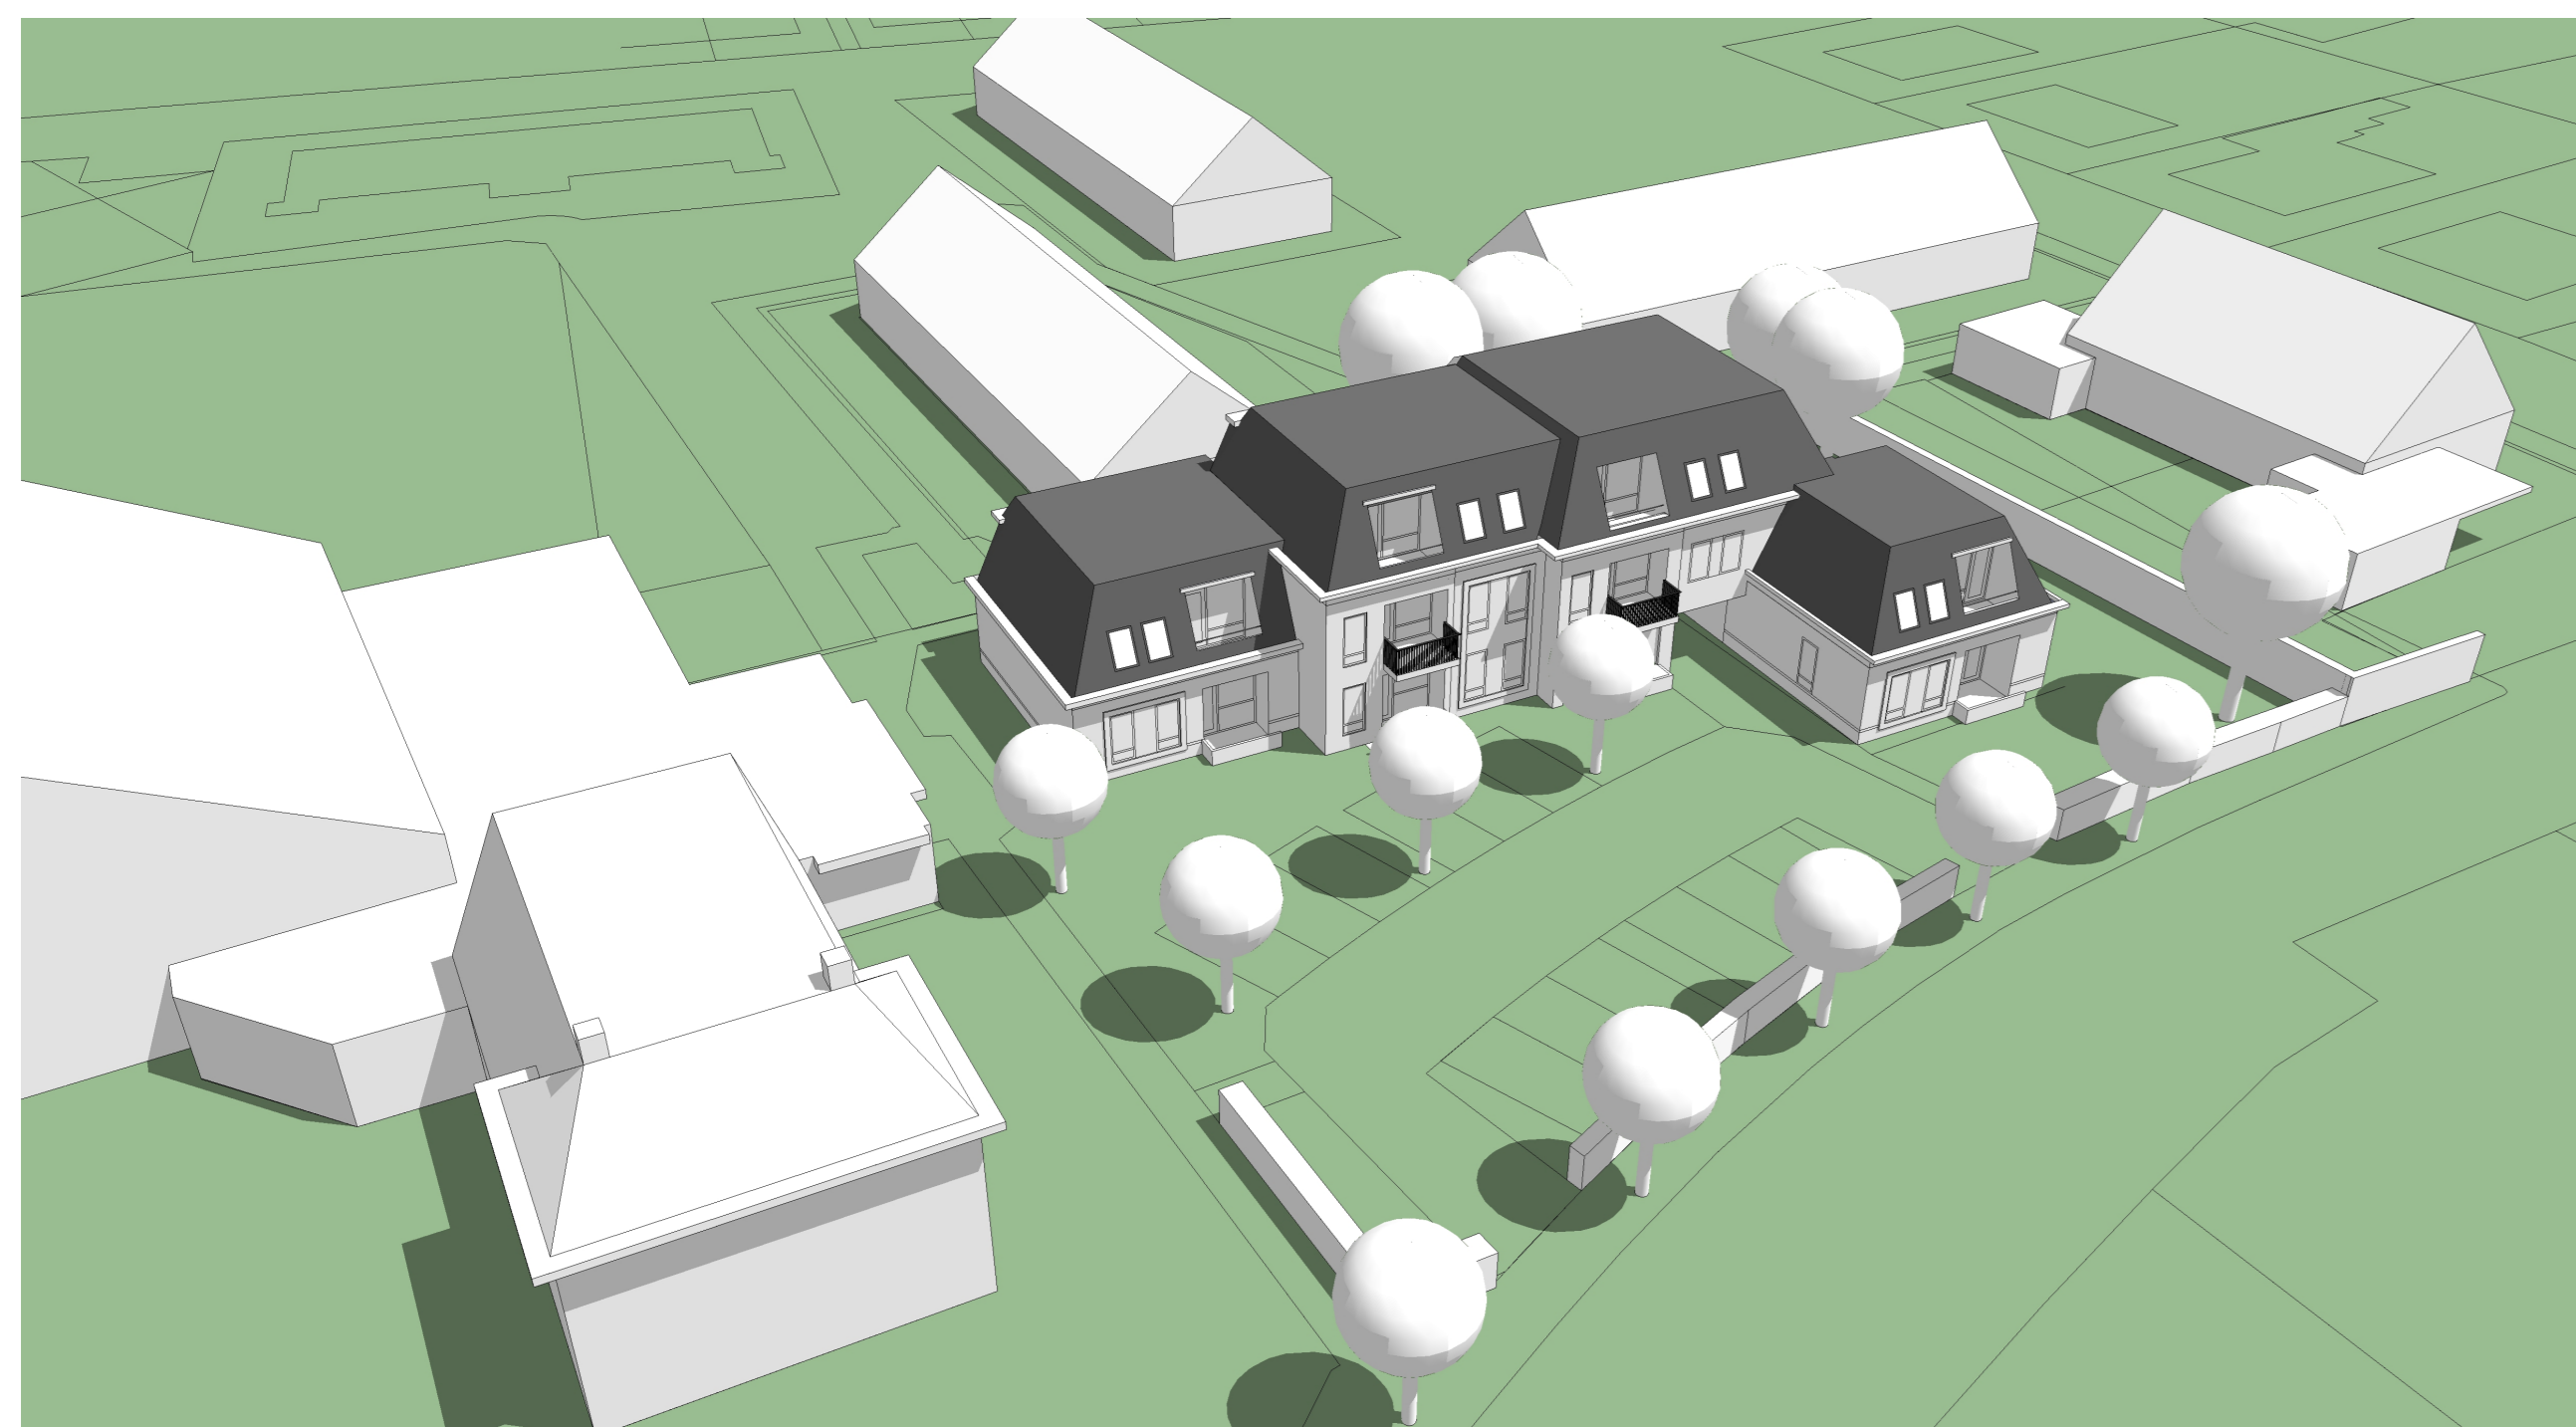


TWEDE VERDIEPING

2 APPARTEMENTEN CA 90M2



EERSTE VERDIEPING

4 APPARTEMENTEN CA 90M2

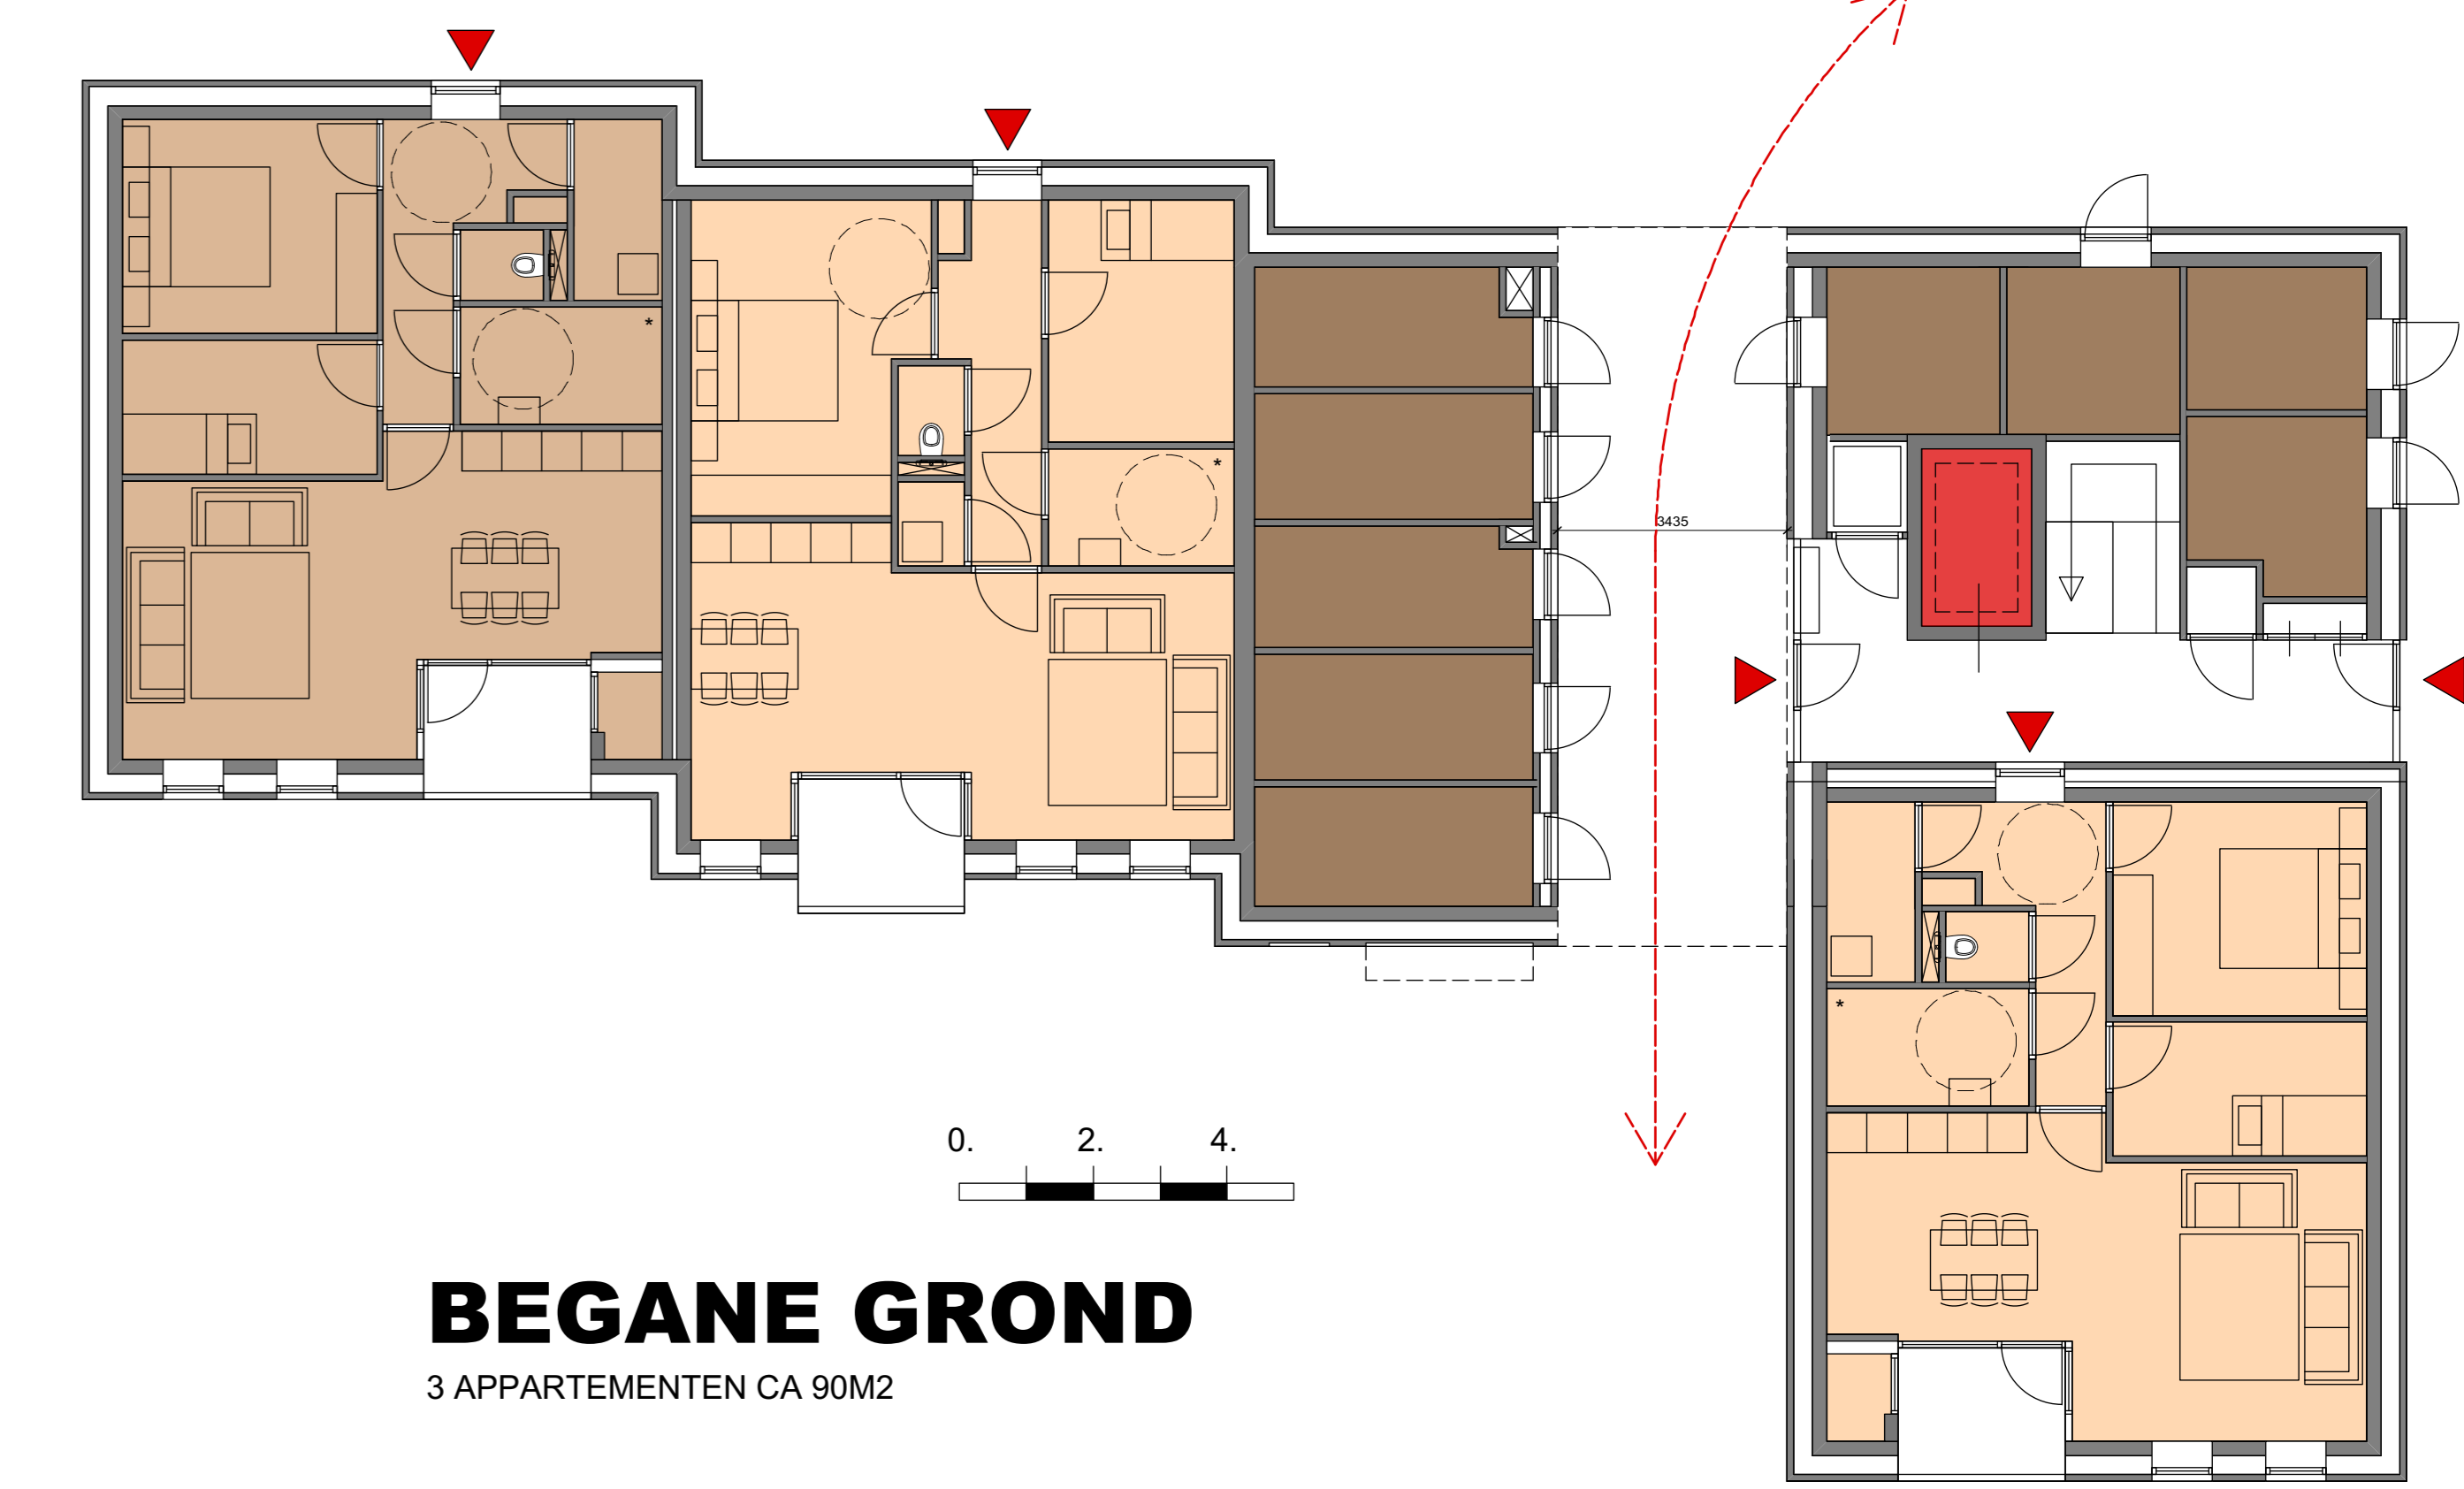


BEGANE GROND

3 APPARTEMENTEN CA 90M2



3 parkeerplaats op openbaar terrein
 12 parkeerplaatsen op eigen terrein
 totaal 15 parkeerplaatsen tbv deze ontwikkeling

Lage Weide - Hoonhorst

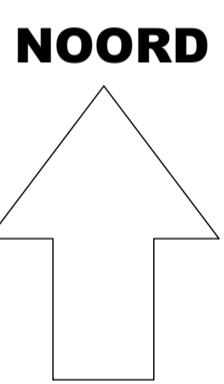

VAN PIJKEREN
 WONINGBOUW

Goudzwaard
 MAKELAARDIJ

niek van loon
 Stedenbouwkundig ontwerp en advies

VOORLOPIG



SKILL ARCHITECTUUR OMMEN

schaal	1 / 100	gewijzigd	08-09-2020
getekend	JB		01-10-2020
formaat	A1 (60x84 cm)		
datum	14-07-2020		


Vrijthof 11 B
 7731 CN Ommen
 tel. 0529-455610
 info@skillarchitectuur.nl

opdrachtgever	van Pijkeren woningbouw - Dalfsen
werk	bouw 9 woningen/appartementen Hoonhorst
onderdeel	Definitief ontwerp
	terrein-situatie

werknummer
18-32
 tekeningnummer
S01A



VAN PIJKEREN
WONINGBOUW

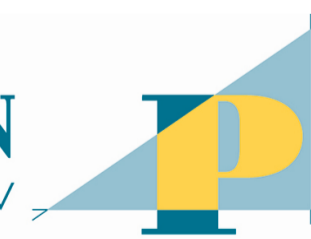


niek van loon
Stedenbouwkundig ontwerp en advies

Goudzwaard
MAKELAARDIJ

SKILL
ARCHITECTUUR




VAN PIJKEREN
WONINGBOUW

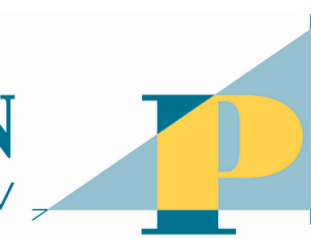

niek van loon
Stedenbouwkundig ontwerp en advies


Goudzwaard
MAKELAARDIJ

SKILL
ARCHITECTUUR

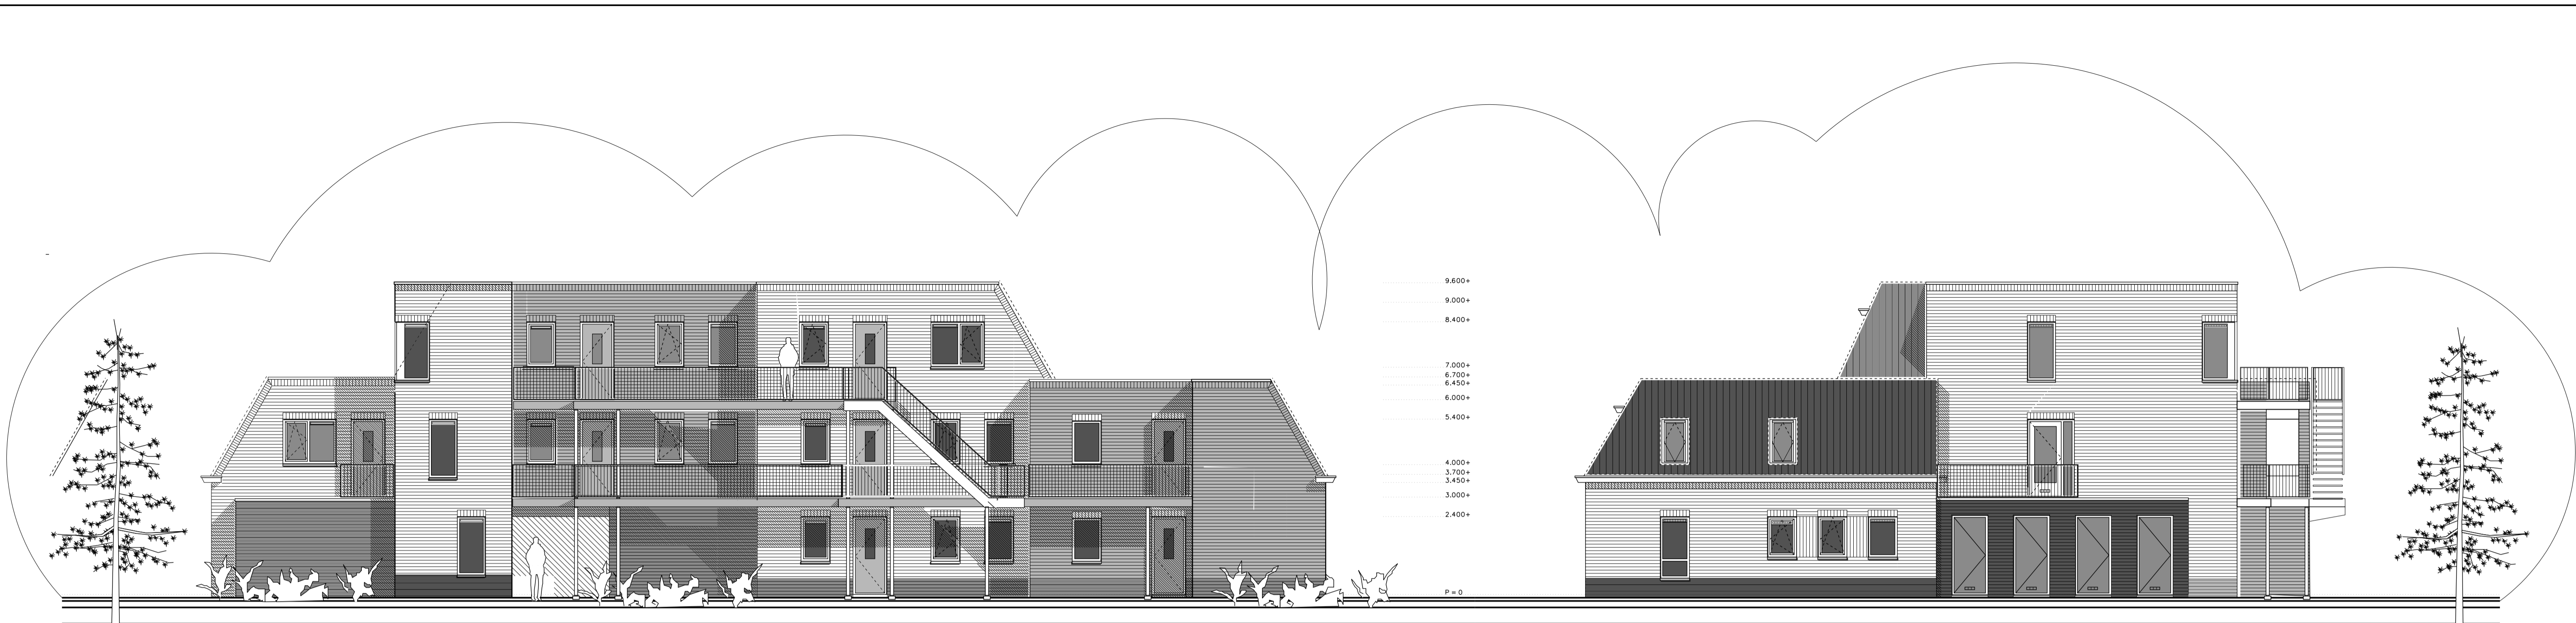

west-gevel

zuid-gevel

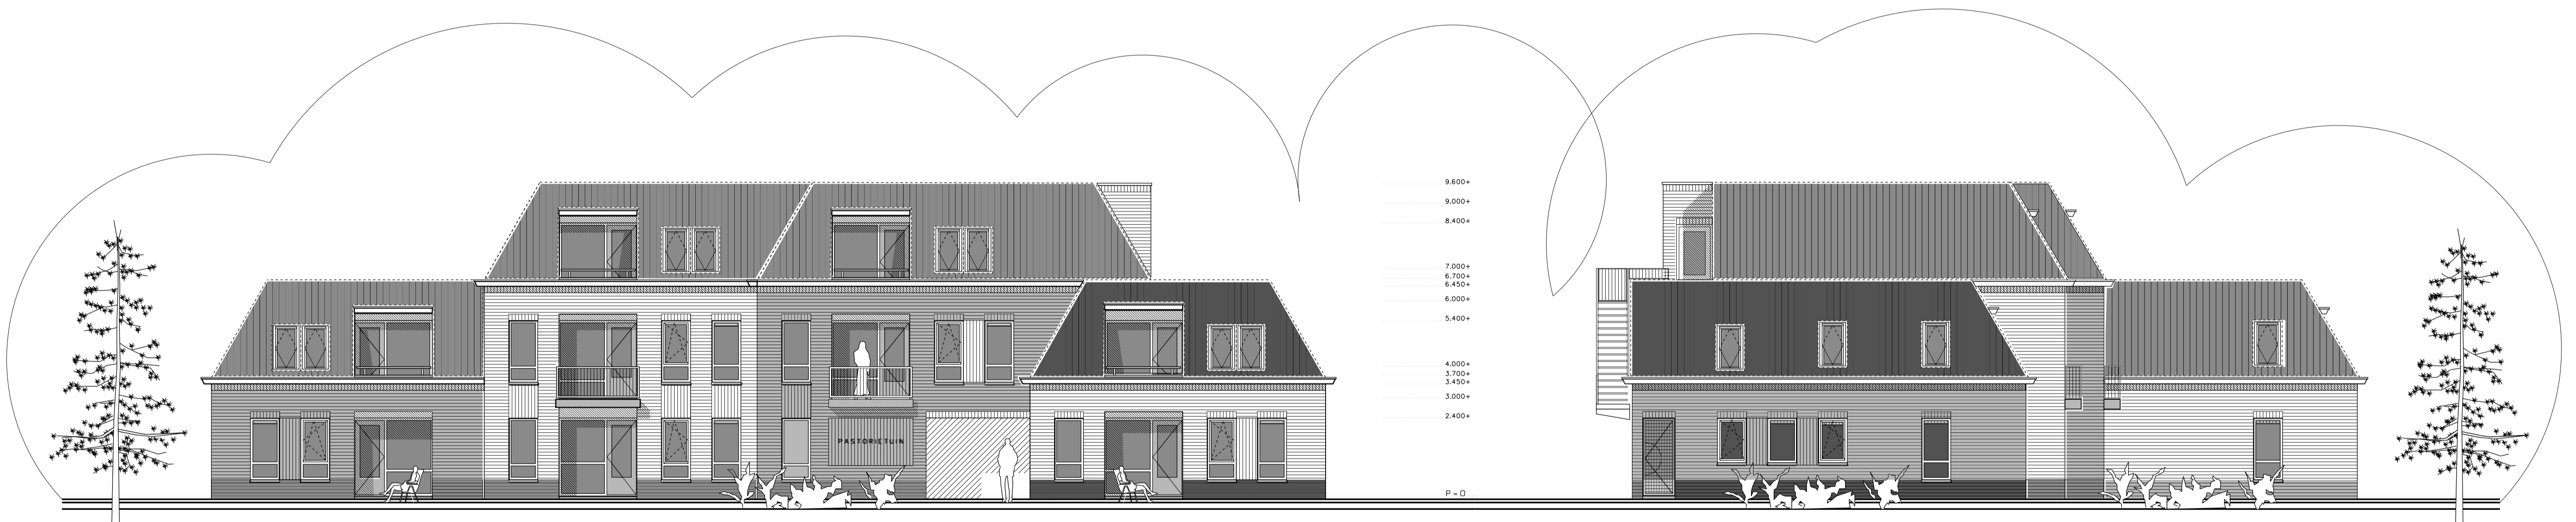

oostgevel

noord-gevel



niek van loon
Stedenbouwkundig ontwerp en advies

VOORLOPIG



SKILL  ARCHITECTUUR OMMEN

schaal	1 / 100	gewijzigd	24-09-2020
getekend	JB		01-10-2020
formaat	A1 (60x84 cm)		
datum	14-07-2020		

Vrijthof 11 B
7731 CN Ommen
tel. 0529-455610
info@skillarchitectuur.nl

opdrachtgever	van Pijkeren woningbouw - Dalfsen
werk	bouw 9 woningen/appartementen Hoonhorst
onderdeel	Definitief ontwerp
	gevel-aanzichten /langs- en dwars-doorsnede

werknummer	18-32
tekeningnummer	D-02a