
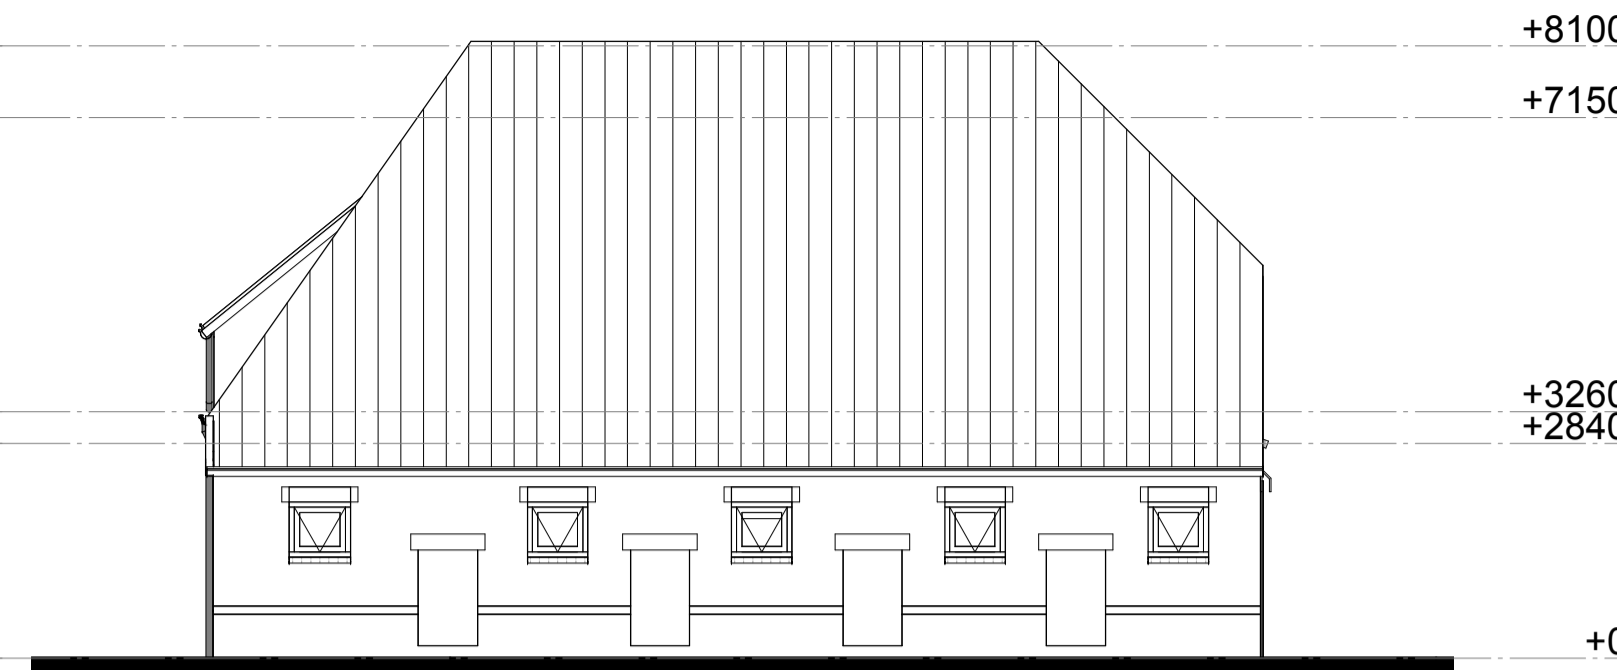
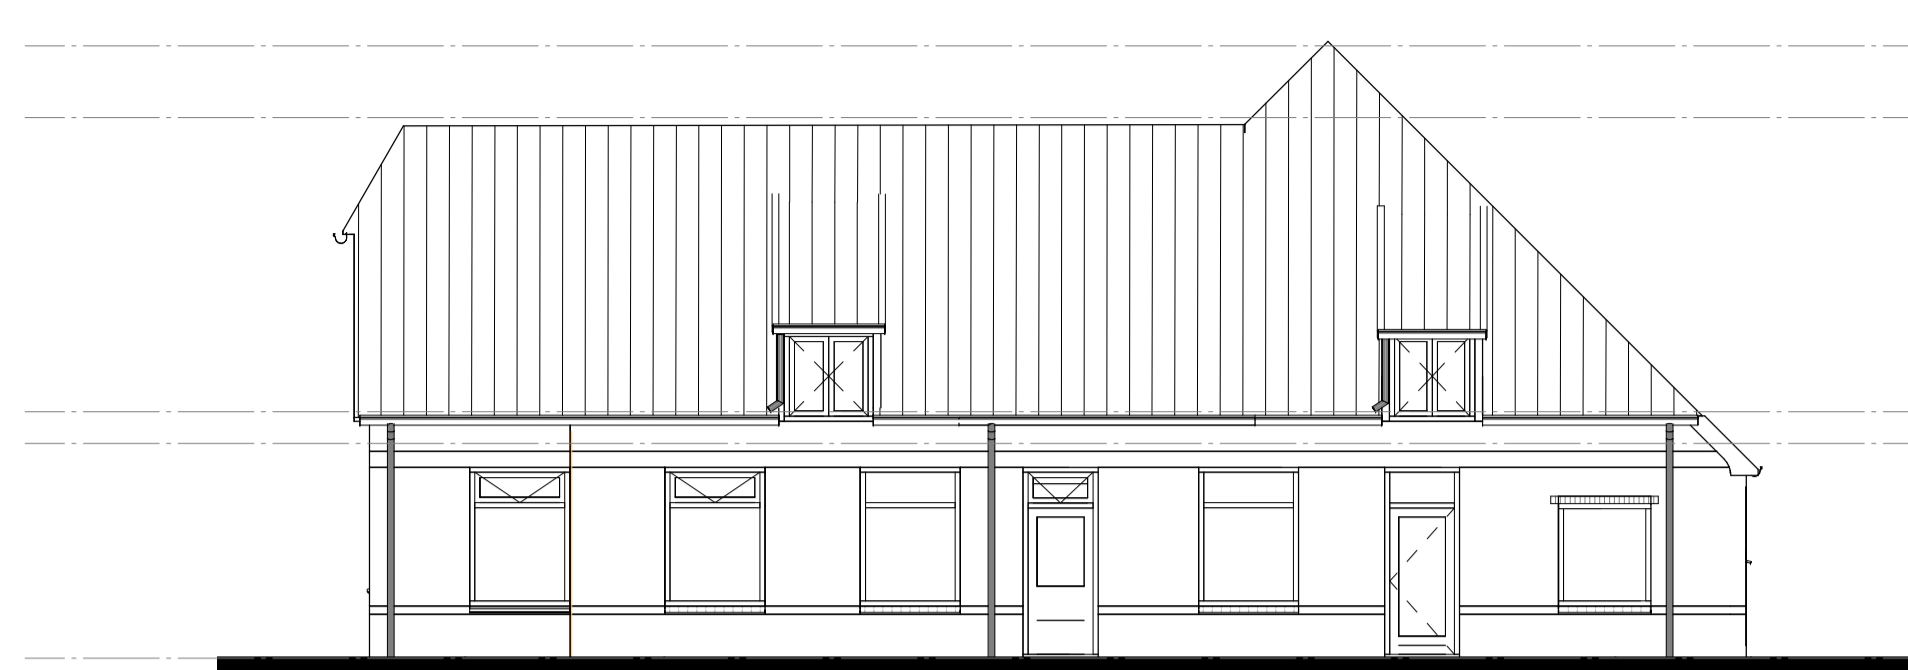
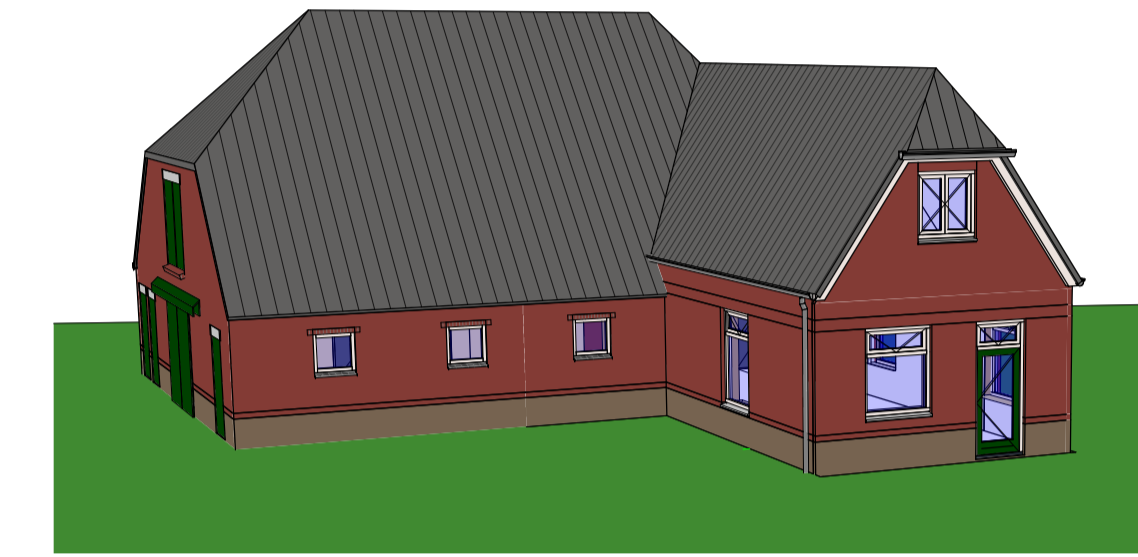




Materiaal en kleurenstaat

onderdeel	materiaal	kleur
• gevels	metselwerk	rood-bruin genuanceerd
• trasraam	metselwerk	wit
• kozijnen	hout	groen
• ramen	hout	groen
• deuren	hout	rood
• raamdorpelstenen	gebakken	wit
• boeien/windveren	hout	groen
• zijkant dakkapel	gebakken	grijs
• dakpannen	zink	naturel
• goten - mast/bak	zink	naturel
• hemelwaterafvoer	zink	naturel

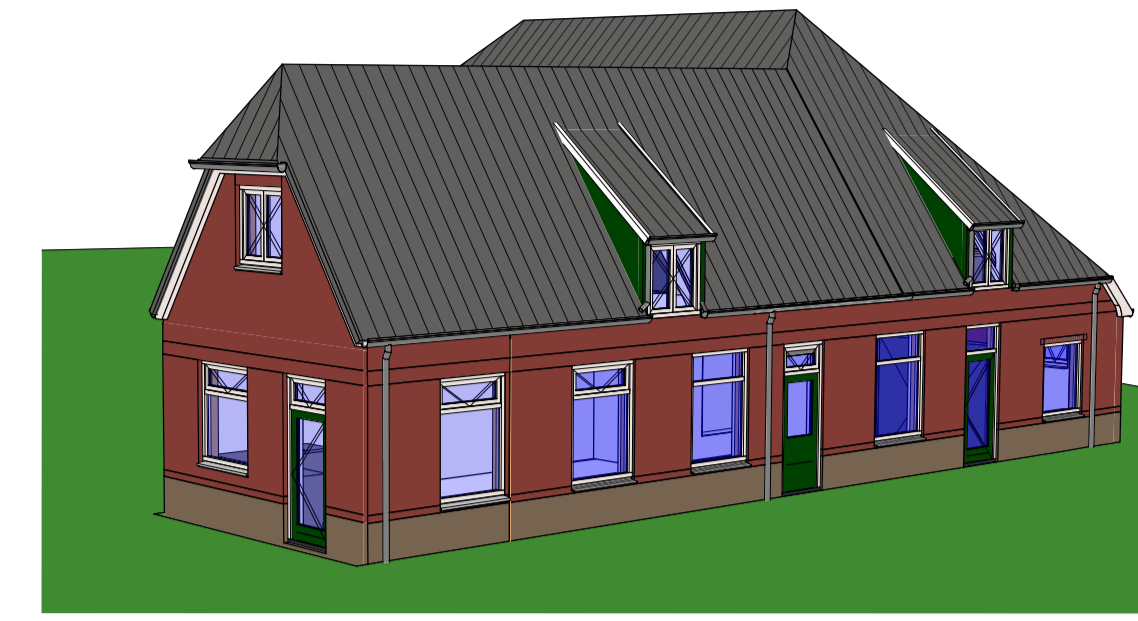


Voorgevel

Rechtergevel

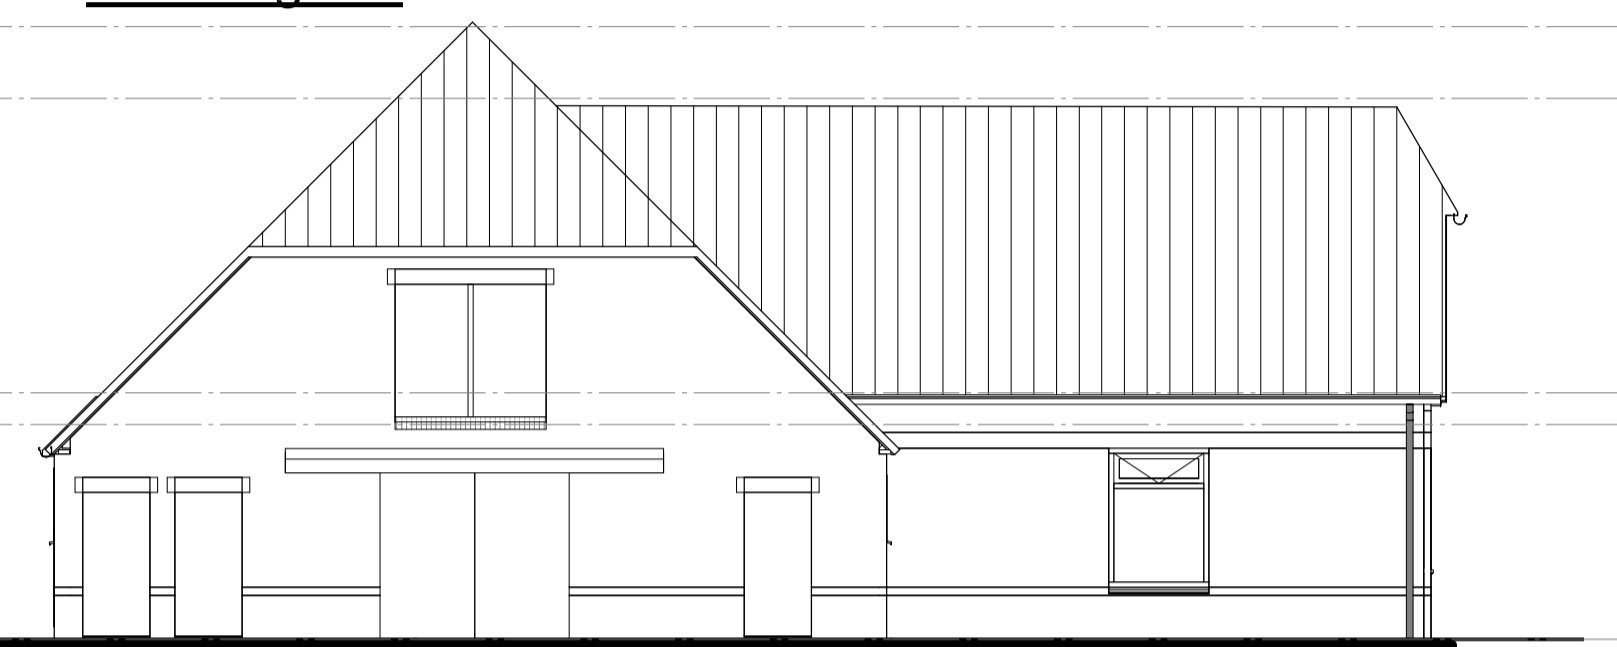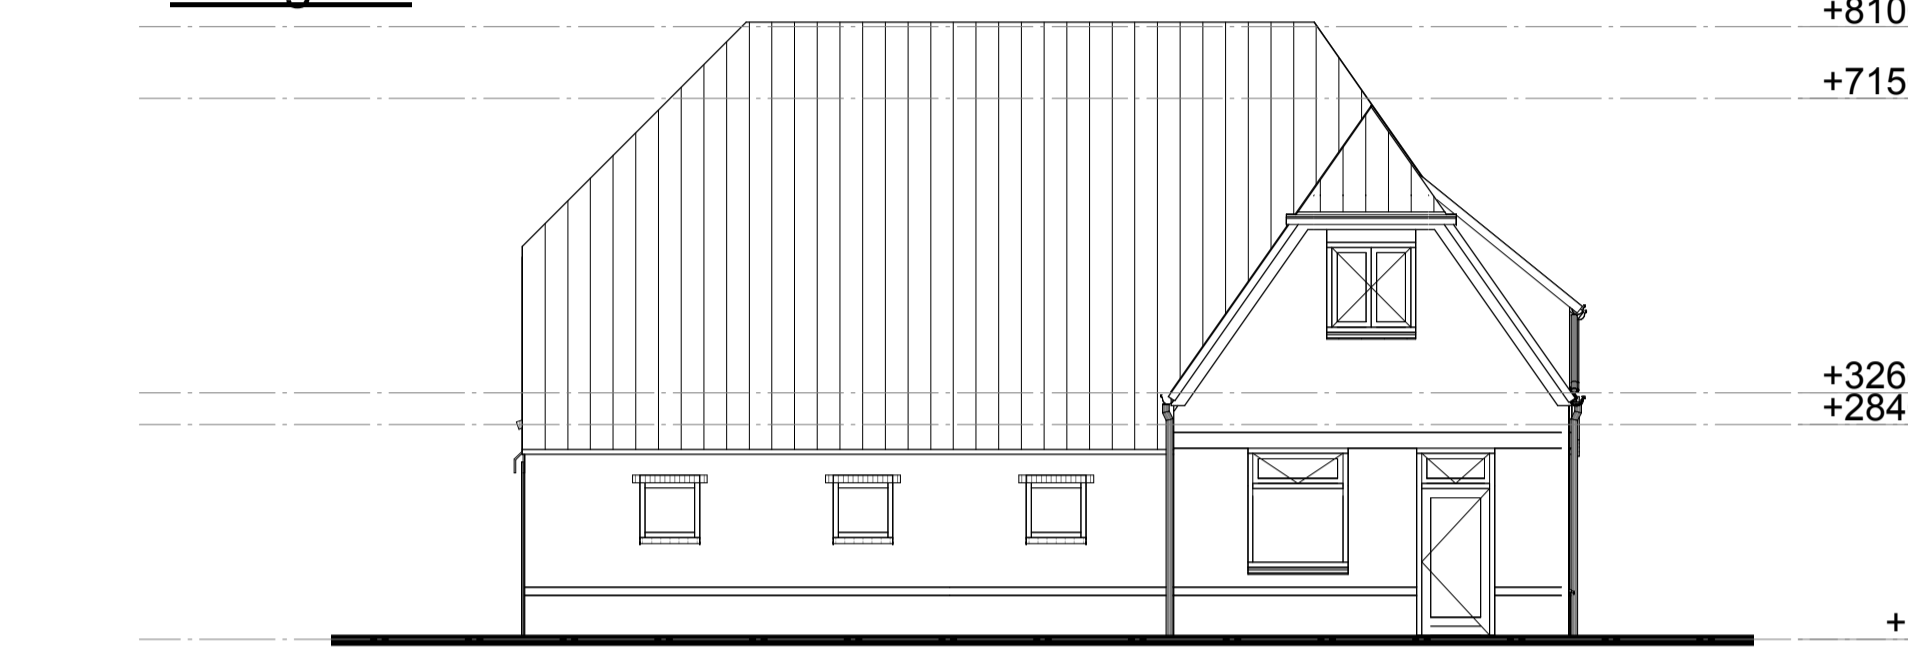


Linkergevel


Achtergevel

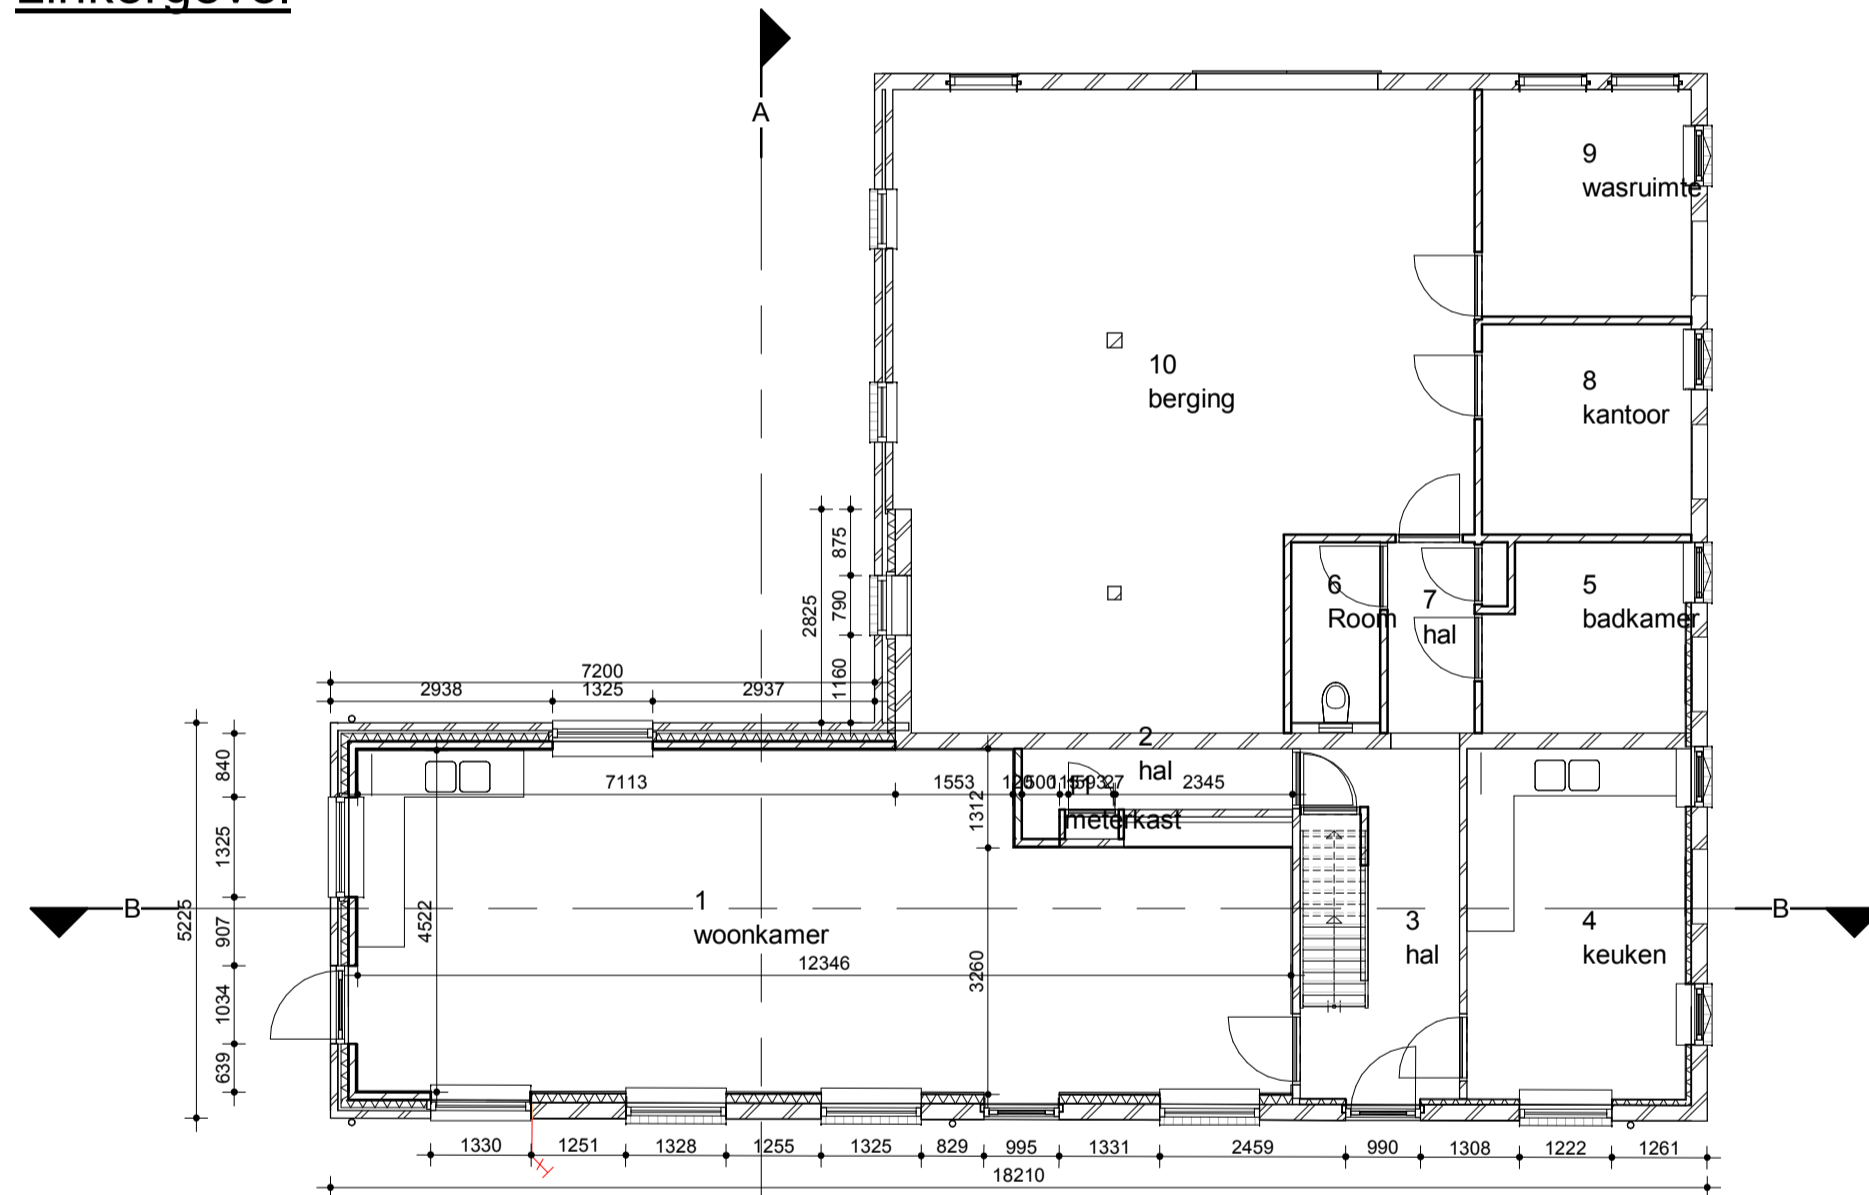

Begane grond

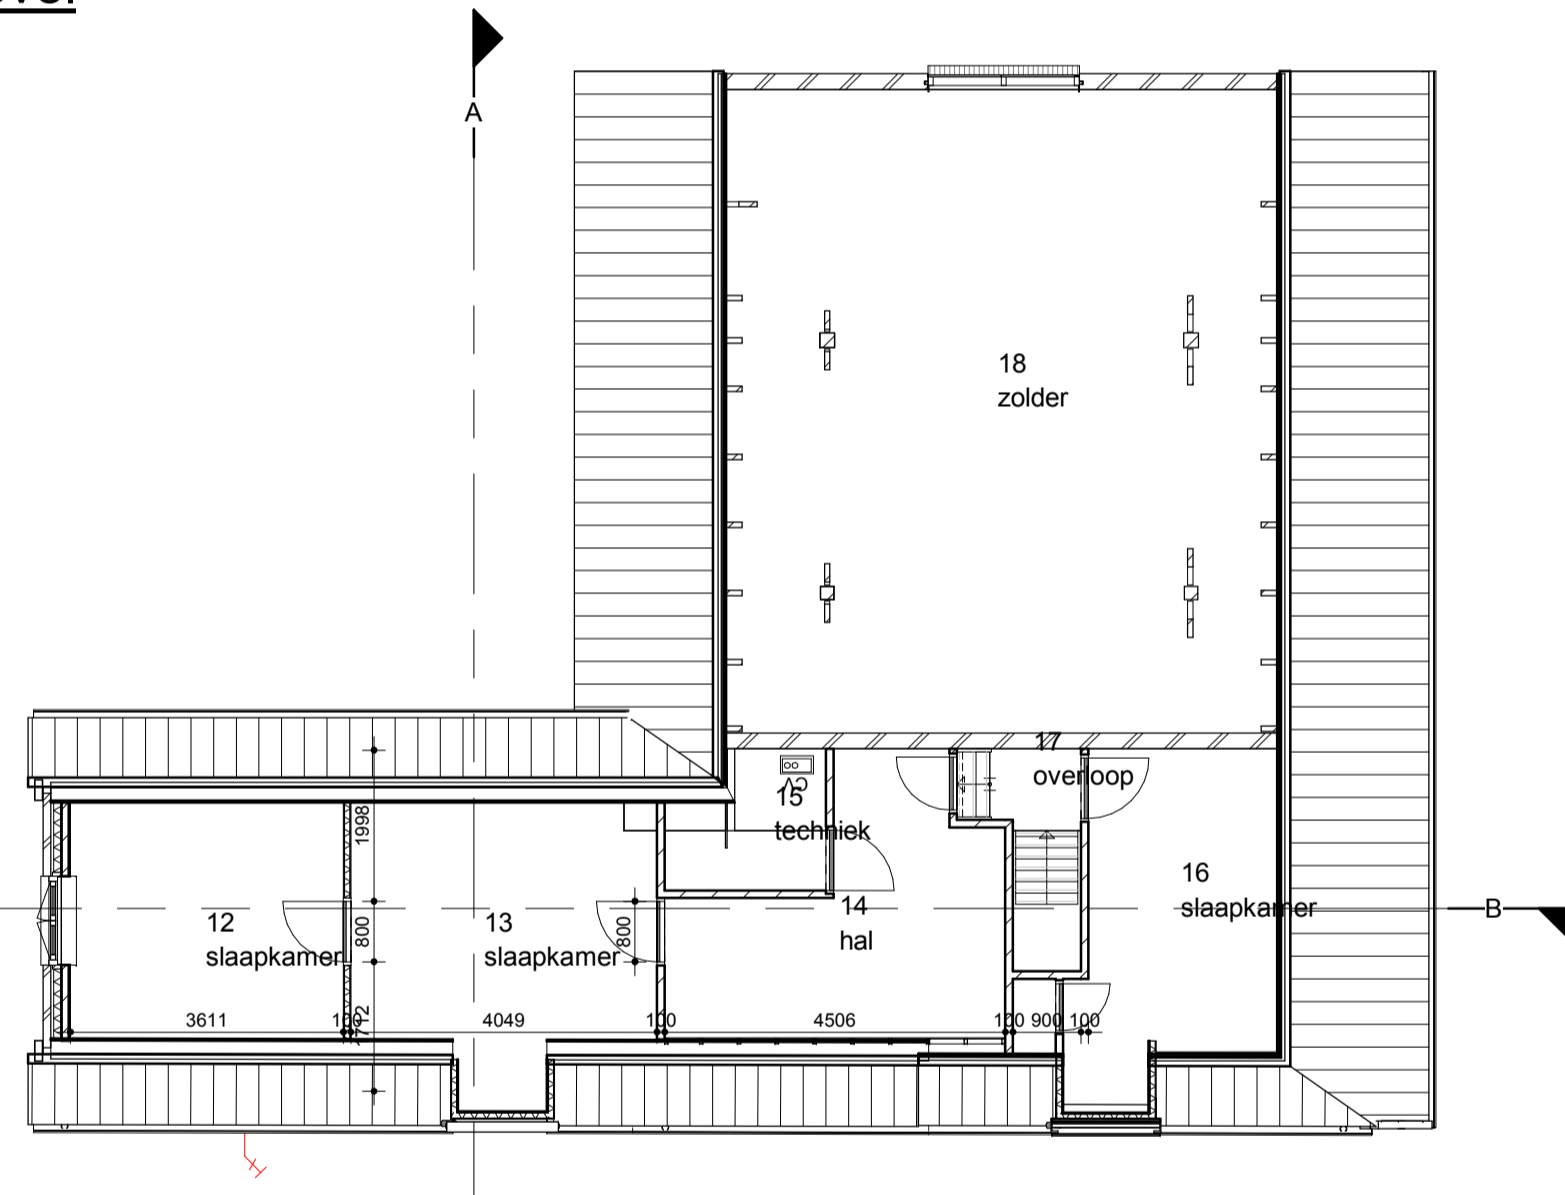


Eerste verdieping

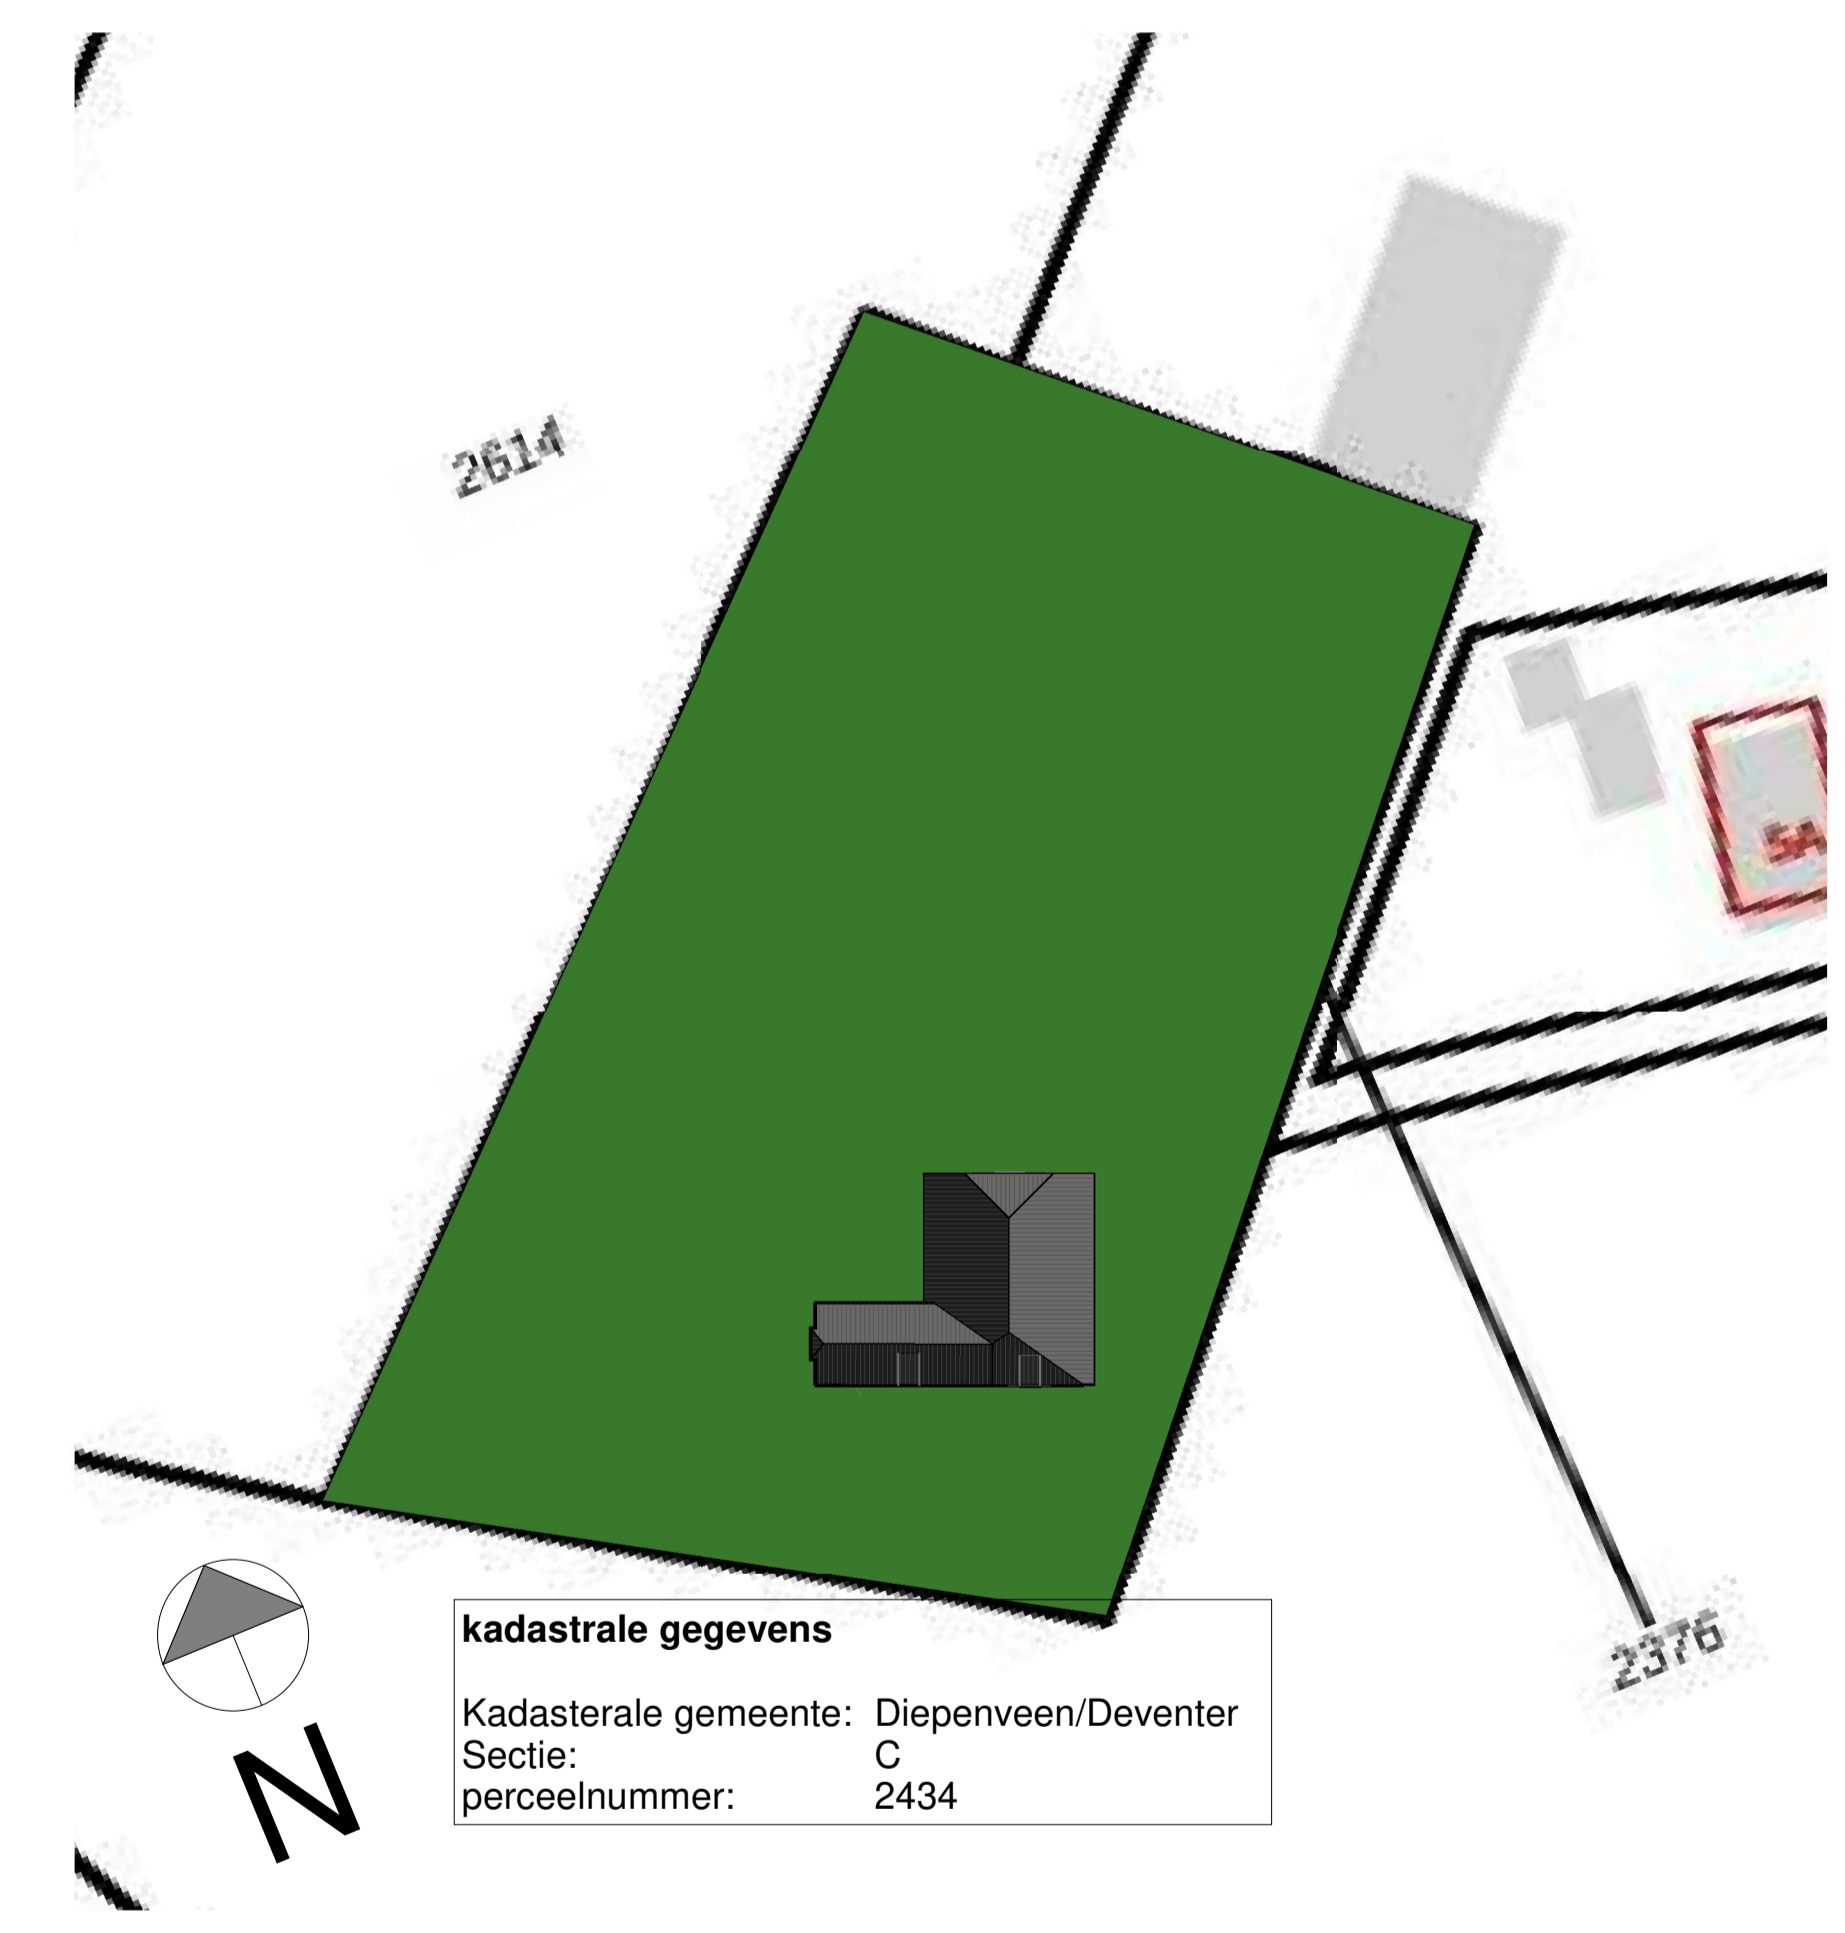


kadastrale gegevens

Kadastrale gemeente: Diepenveen/Deventer
Sectie: C
perceelnummer: 2434

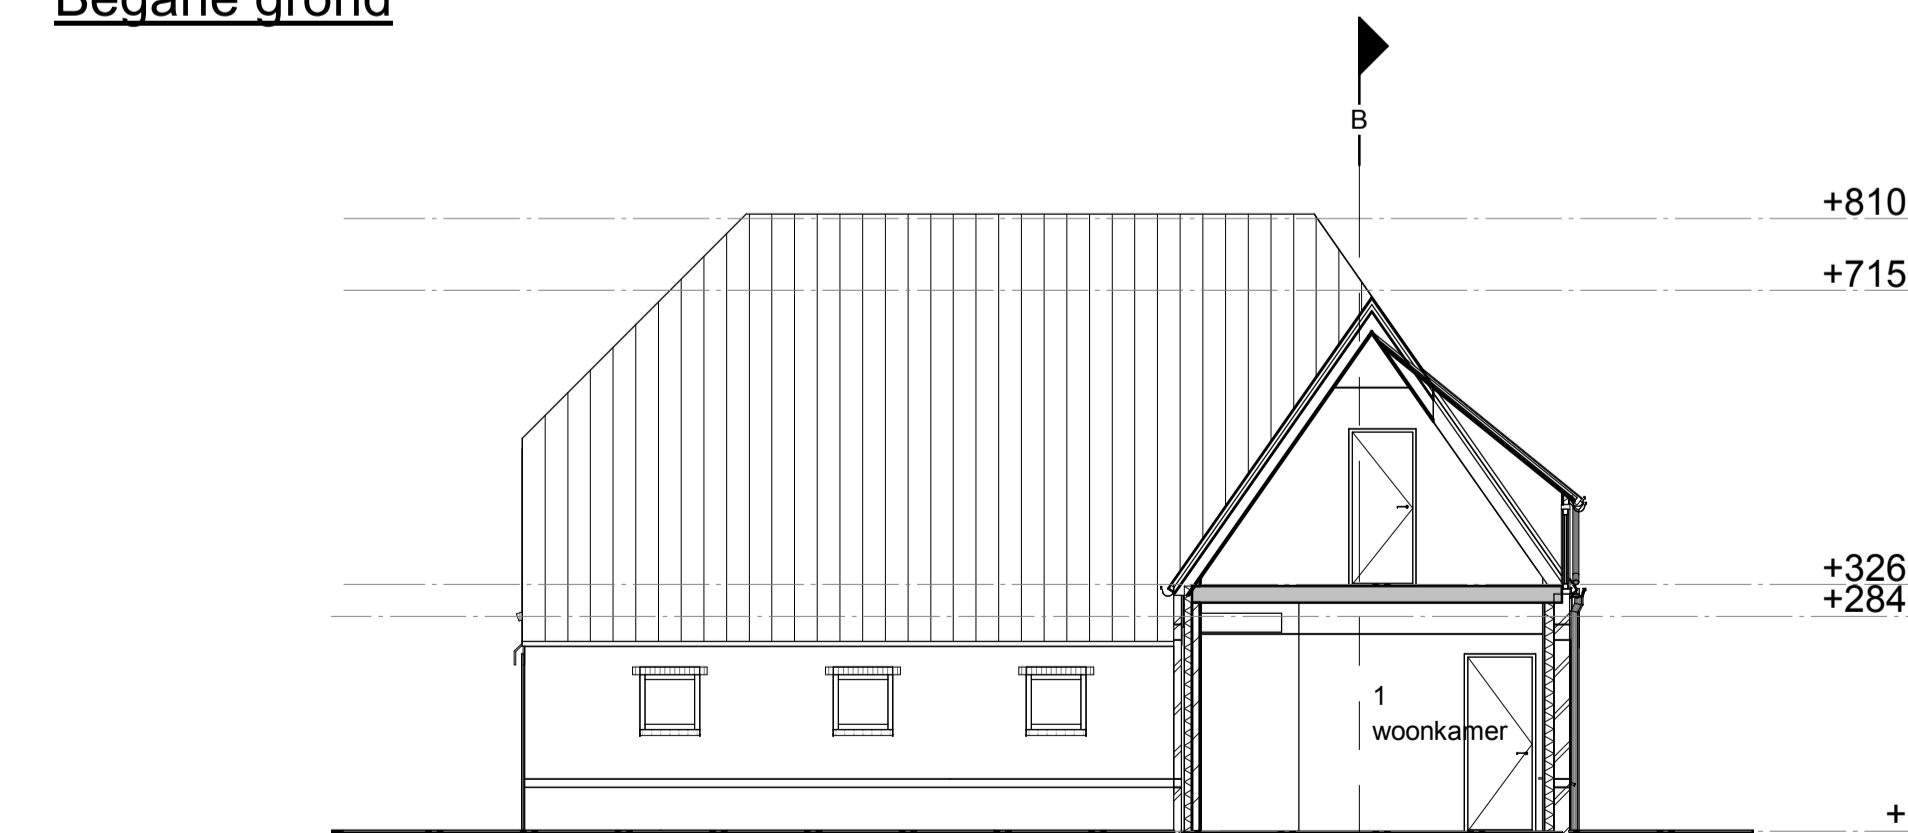

Doorsnede A

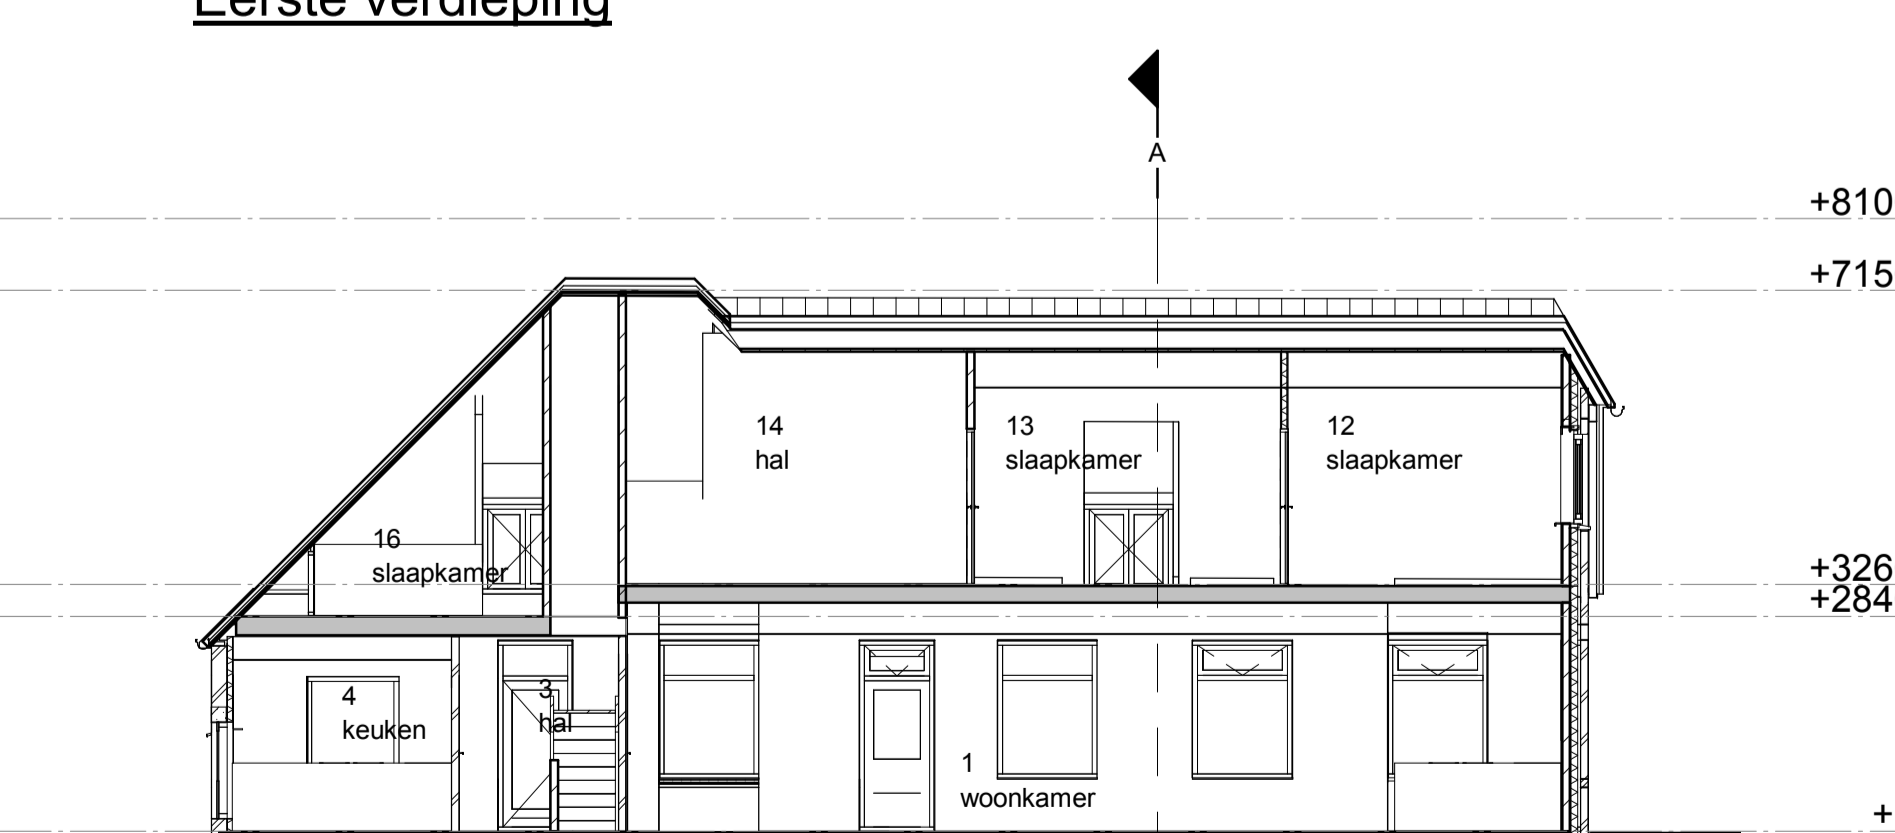

Doorsnede B

Ontwerp

Deze tekening is eigendom van Bouwkundig advies- en tekenbureau A. Daggenvoorde, en mag zonder onze schriftelijke toestemming niet worden gekopieerd, verspreid of anderszins openbaar gemaakt.

Project: verbouw Boerderij, Avergorsedijk 5,7433RG te Schalkhaar	Project nr. 2020-049	tekening nr. O-01
	datum 02-10-2020	
	wijziging 29-10-2020	
		Schaal 1:100