




Bijlage 1: Situatietekeningen huidige situatie

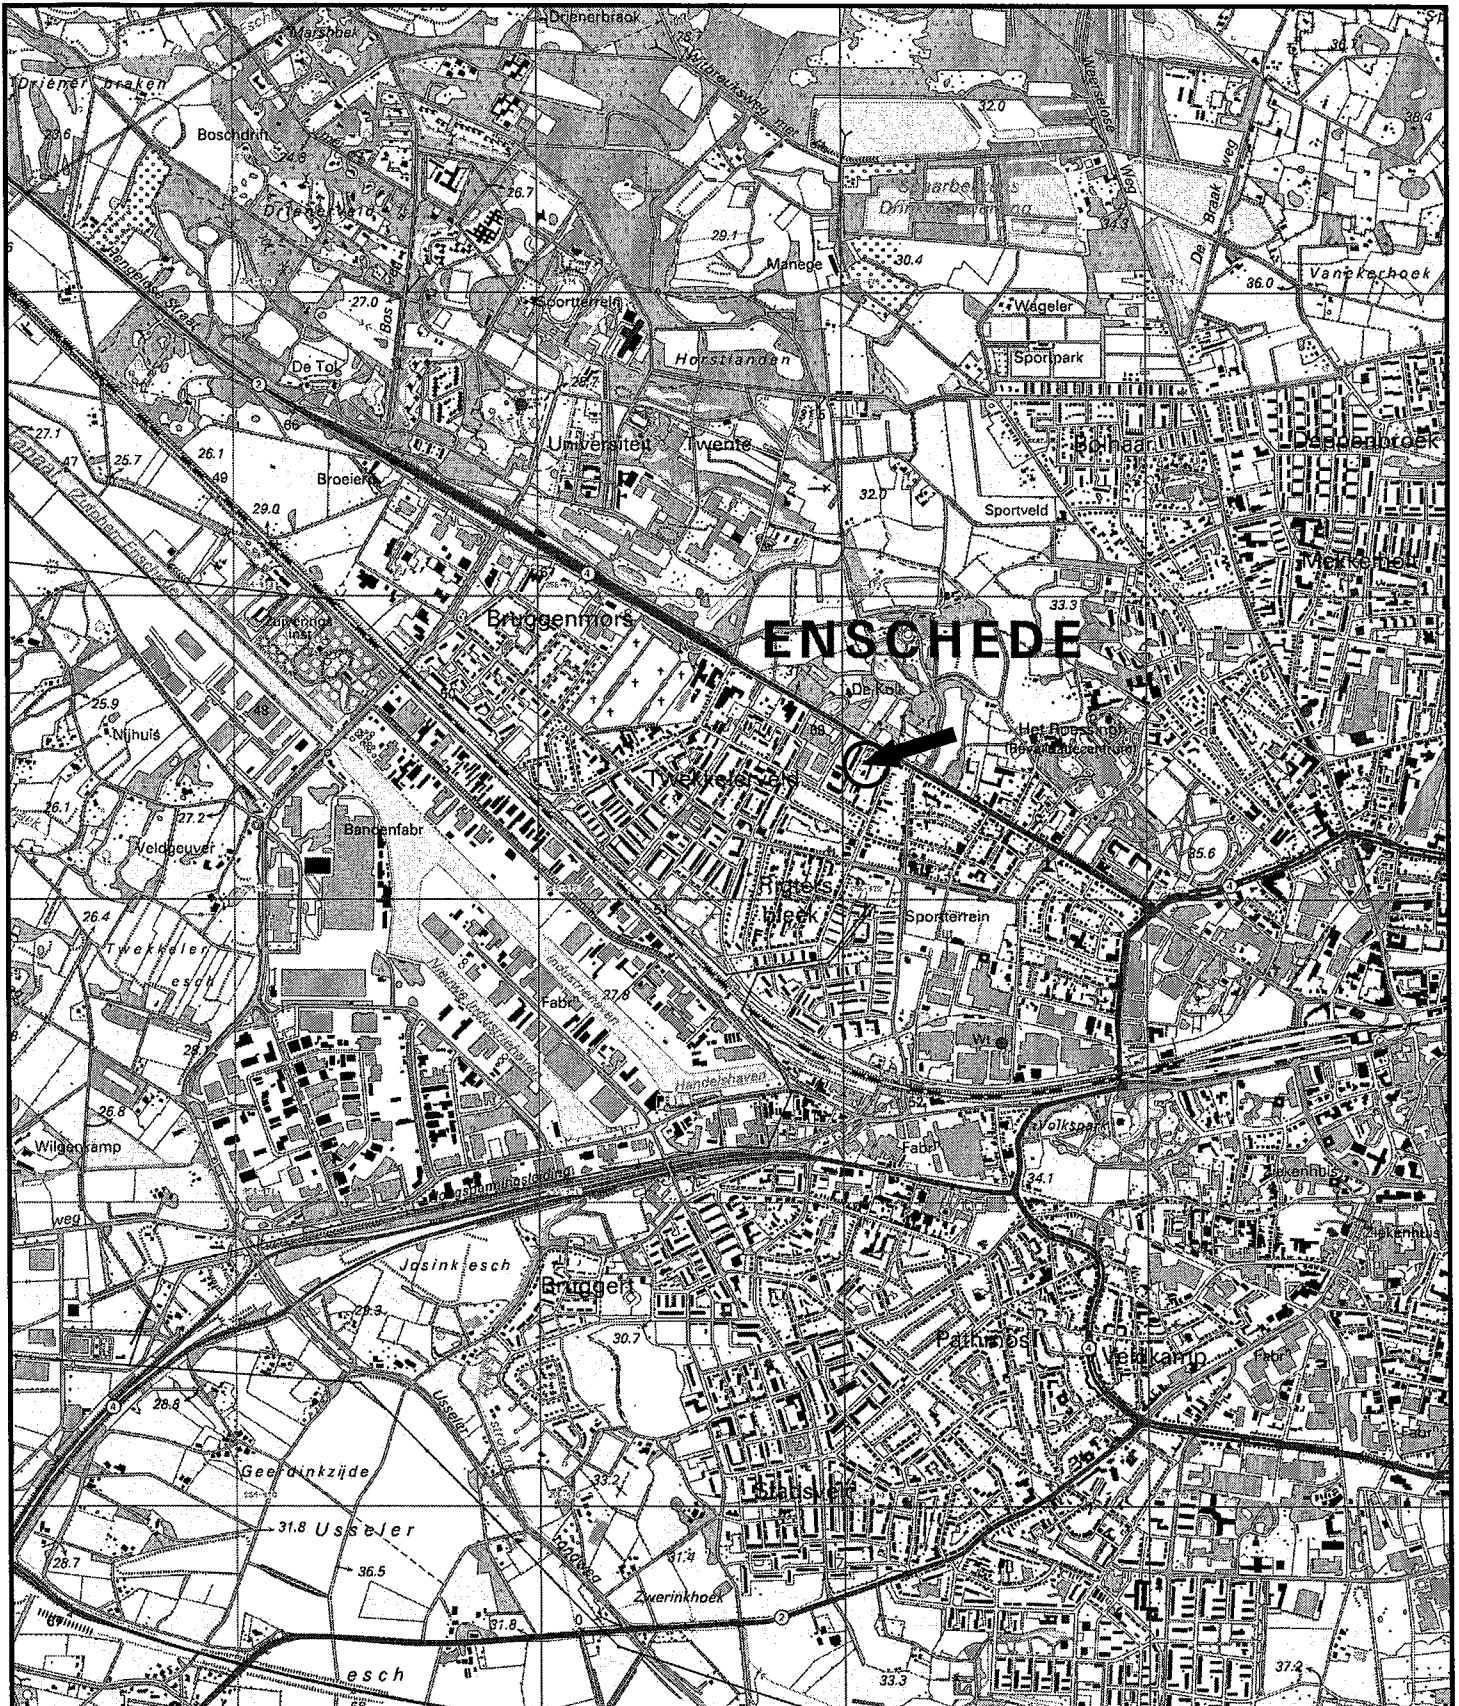

Omschrijving:
Topografische ligging locatie

Bijlage:
1.1

Tekenaar:
TWIE

Schaal:
1:25000

Formaat:
A4

Datum:
28-07-08


Accoord:


Revisie:
..!..!..!

Project:
Hengelosestraat 363, Enschede

Opdrachtgever:
Kleissen & Partners Oost B.V.

Projectnummer:
20081497/MVOP

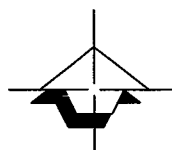

Geofox-
Lexmond



vestiging Oldenzaal
 Eekloestraat 10-12
 Postbus 221
 7570 AE Oldenzaal
 T: (0541) 58 55 44
 F: (0541) 52 29 35
 www.geofox-lexmond.nl
 info@geofox-lexmond.nl



Legenda

- onderzoekslocatie
- boring
- diepe boring
- boring voorgaand onderzoek
- peilbuis voorgaand onderzoek

Omschrijving: **Situatieschets met boorlocaties** Bijlage: 1.2

Project: **Hengelosestraat 363, Enschede**


Opdrachtgever: **Kleissen & Partners Oost B.V.**

Projectnummer: **20081497/MVOP**

Tekenaar: **TWIE** Schaal: **1:500** Formaat: **A3** Datum: **07-08-08** Accoord:

Geofox- Lexmond

vestiging Oldenzaal
Eekestraat 10-12
Postbus 221
7570 AE Oldenzaal
T: (0541) 58 55 44
F: (0541) 52 29 35
www.geofox-lexmond.nl
info@geofox-lexmond.nl

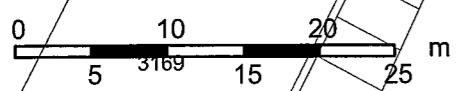




Bijlage 2: Boorstaten

Boring: 1

29-07-2008

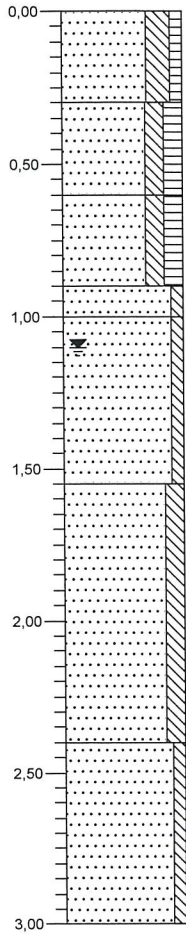

- ▲ BraakZand, zeer fijn, sterk siltig, zwak humeus, matig kleihoudend, zwak sintelhoudend, donker geelbruin

- Zand, matig fijn, matig siltig, matig humeus, zwart

- ▲ Zand, matig fijn, matig siltig, matig humeus, sterk sintelhoudend, zwart

- ▲ Zand, matig fijn, zwak siltig, matig oerhoudend, sterk roesthoudend, brokken oer, bruin
- ▲ Zand, matig fijn, zwak siltig, matig roesthoudend, licht oranjegeel


- Zand, zeer fijn, matig siltig, grijs

- Zand, matig fijn, zwak siltig, lichtgrijs

-

Boring: 2

29-07-2008

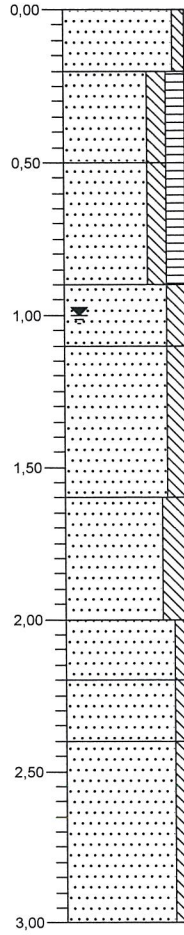

- BraakZand, matig fijn, zwak siltig, geel

- ▲ Zand, zeer fijn, matig siltig, matig humeus, matig sintelhoudend, zwak kolengruishoudend, resten puin, zwak grindhoudend, zwart

- Zand, zeer fijn, matig siltig, matig humeus, zwart

- Zand, zeer fijn, matig siltig, donker grijsgrijs

- Zand, zeer fijn, matig siltig, grijs

-

- Zand, zeer fijn, sterk siltig, resten hout, resten planten, grijs

- ▲

- Zand, matig grof, zwak siltig, grijs


- ▲ Zand, matig fijn, zwak siltig, resten planten, grijs

- Zand, matig fijn, zwak siltig, grijs

-

Boring: 3


29-07-2008

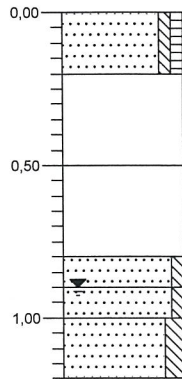

- ☐▲ PuinZand, matig fijn, zwak siltig, zwak humeus, sterk puinhoudend, zwart
- ☐▲ Volledig sintels, volledig kolengruis, zwart
- ☐▲ Volledig puin, rood
- ☐▲ Zand, matig fijn, zwak siltig, sterk puinhoudend, wit
- ☐▲ Zand, matig fijn, zwak siltig, sterk roesthoudend, lichtbruin
- ☐ Zand, matig fijn, matig siltig, donkergrijs

Boring: 4


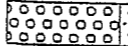
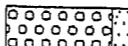
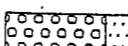
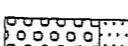
29-07-2008

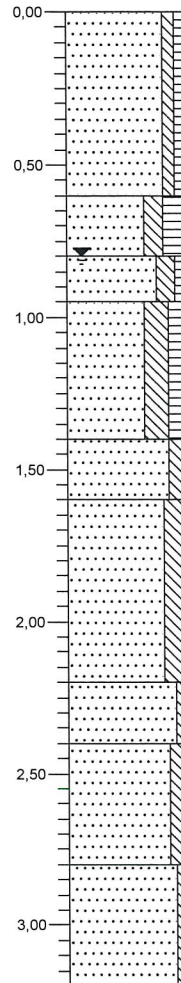



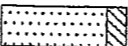
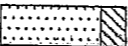
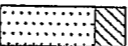
- ☐▲ BraakZand, matig fijn, zwak siltig, zwak humeus, sporen puin, bruin
- ☐▲ Zand, zeer fijn, matig siltig, sterk humeus, matig veenhoudend, bruin
- ☐ Zand, matig fijn, matig siltig, zwak humeus, bruin
- ☐▲ Zand, zeer fijn, sterk siltig, matig humeus, zwak slakhoudend, zwak sintelhoudend, resten puin, resten glas, zwart, gedempte sloot???
- ☐ Zand, matig fijn, matig siltig, lichtgrijs
- ☐▲ Zand, zeer fijn, sterk siltig, resten planten, resten hout, grijs
- ☐ Zand, matig grof, zwak siltig, grijs
- ☐ Zand, zeer fijn, matig siltig, grijs
- ☐ Zand, matig fijn, zwak siltig, lichtbruin

Legenda (conform NEN 5104)






grind

-  Grind, siltig
-  Grind, zwak zandig
-  Grind, matig zandig
-  Grind, sterk zandig
-  Grind, uiterst zandig

zand

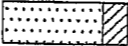-  Zand, kleiig
-  Zand, zwak siltig
-  Zand, matig siltig
-  Zand, sterk siltig
-  Zand, uiterst siltig


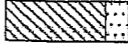
veen

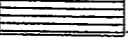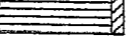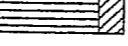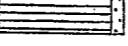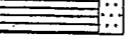-  Veen, mineraalarm
-  Veen, zwak kleiig
-  Veen, sterk kleiig
-  Veen, zwak zandig
-  Veen, sterk zandig







klei

-  Klei, zwak siltig
-  Klei, matig siltig
-  Klei, sterk siltig
-  Klei, uiterst siltig
-  Klei, zwak zandig
-  Klei, matig zandig
-  Klei, sterk zandig

leem

-  Leem, zwak zandig
-  Leem, sterk zandig



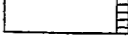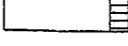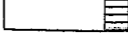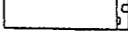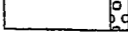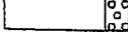


overige toevoegingen

-  zwak humeus
-  matig humeus
-  sterk humeus
-  zwak grindig
-  matig grindig
-  sterk grindig







geur

-  geen geur
-  zwakke geur
-  matige geur
-  sterke geur
-  uiterste geur

olie

-  geen olie-water reactie
-  zwakke olie-water reactie
-  matige olie-water reactie
-  sterke olie-water reactie
-  uiterste olie-water reactie






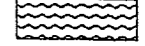
p.l.d.-waarde

-  >0
-  >1
-  >10
-  >100
-  >1000
-  >10000

monsters

-  geroerd monster
-  ongeroerd monster


overig

-  bijzonder bestanddeel
-  Gemiddeld hoogste grondwaterstand
-  grondwaterstand
-  Gemiddeld laagste grondwaterstand
-  slib
-  water

AVM asbest verdacht materiaal


30*30*50 afmetingen gaten in centimeters (lengte x breedte x diepte)

peilbuis

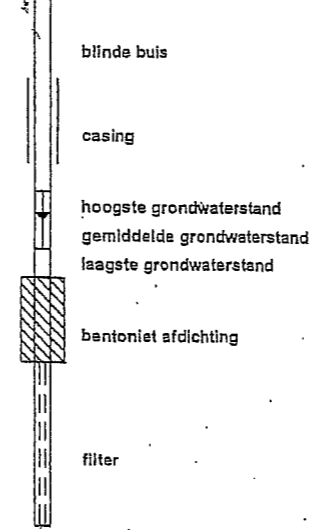



Bijlage 3: Inrichtingsschets toekomstige situatie

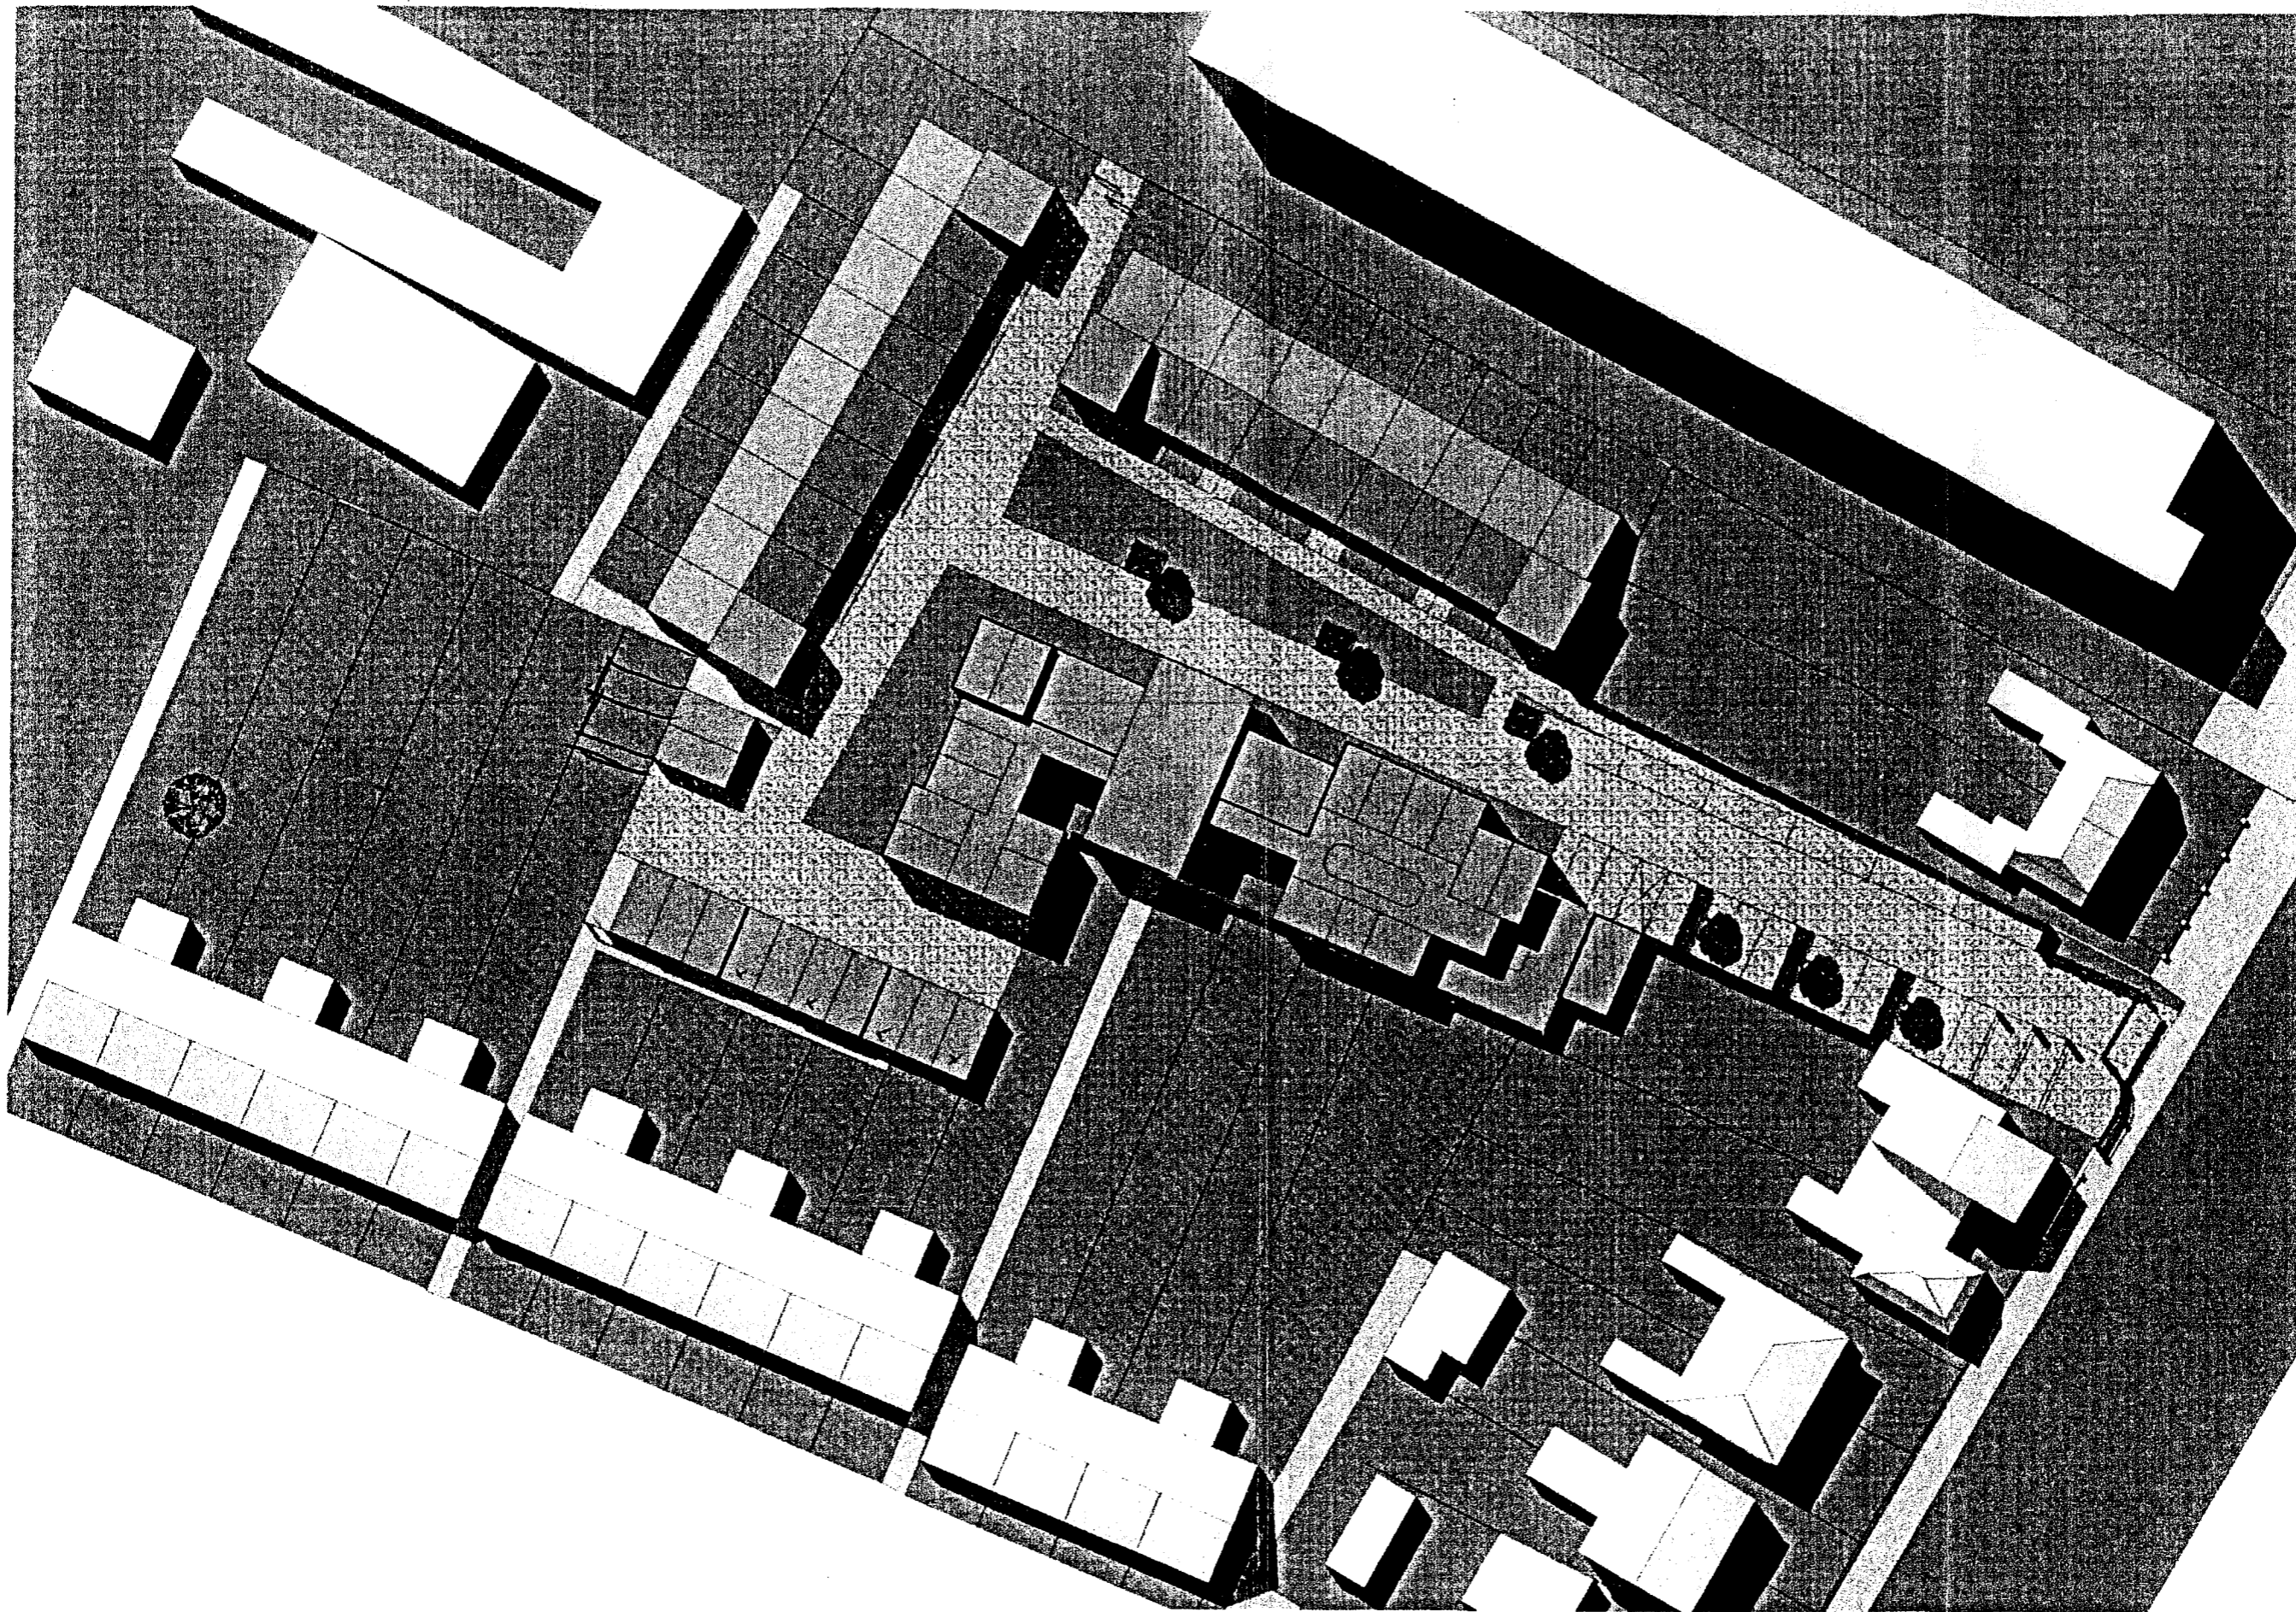

Bijlage 4: Regionale geohydrologie

