




1 **Voorgevel**
1 : 100

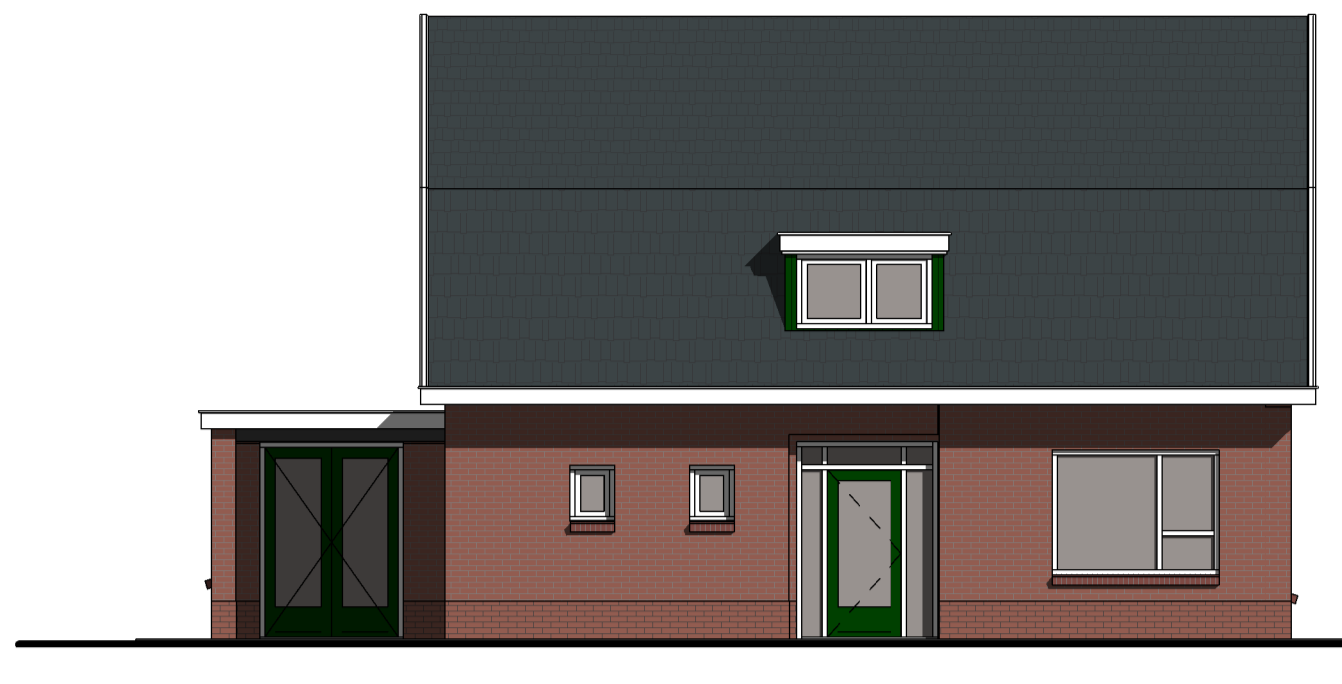



2 **Linkergevel**
1 : 100

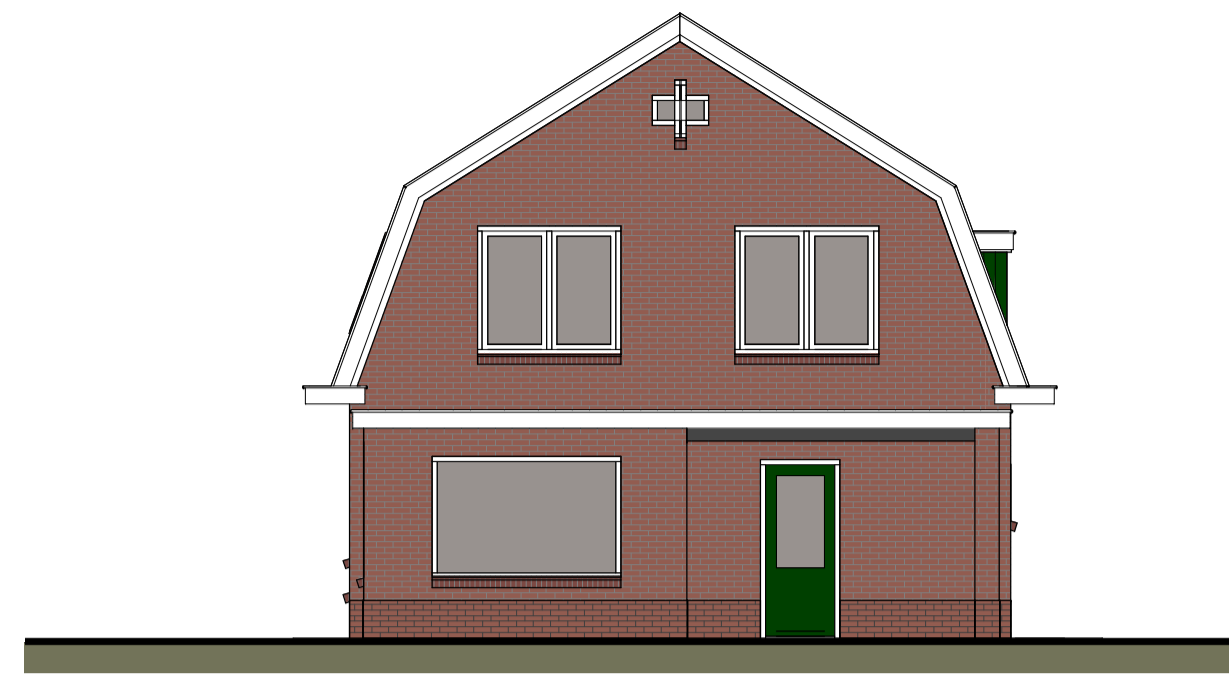

3 **Achtergevel**
1 : 100

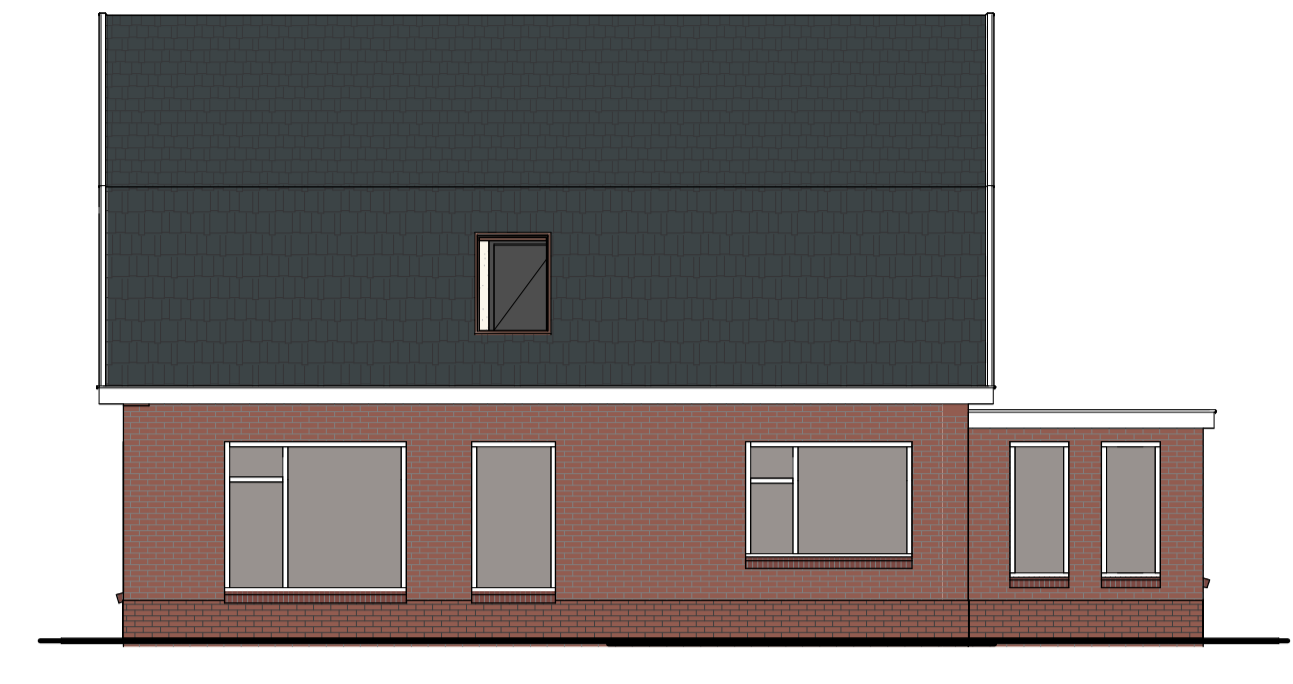


4 **Rechtergevel**
1 : 100

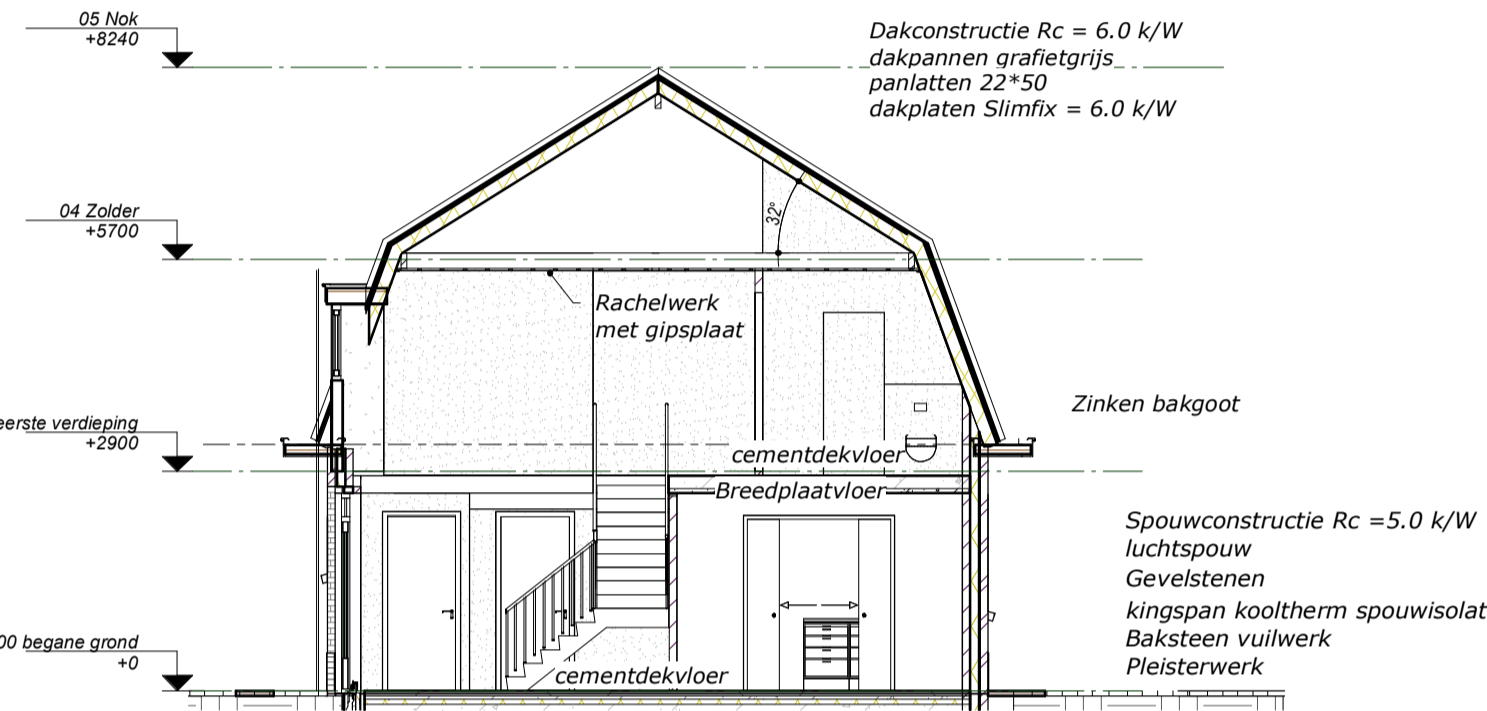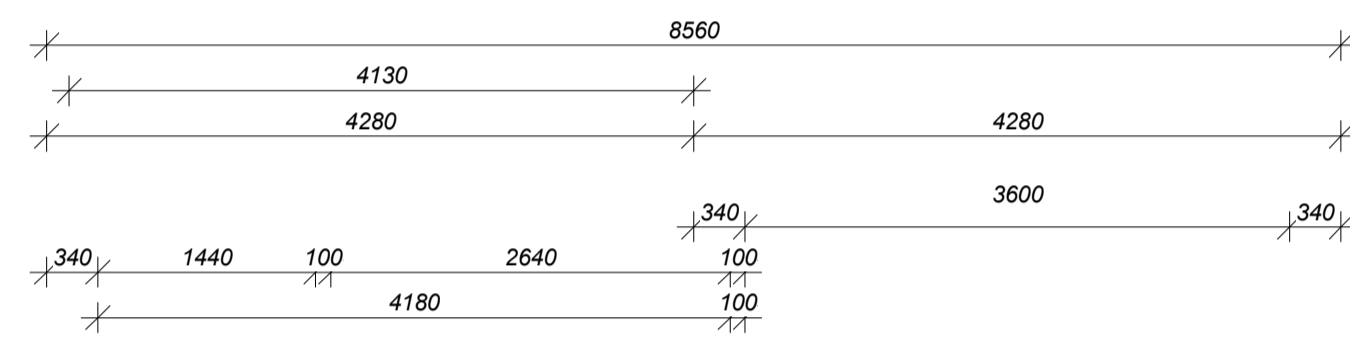


11 **Doorsnede A/A**
1 : 100




7 **Rechts-Achter**

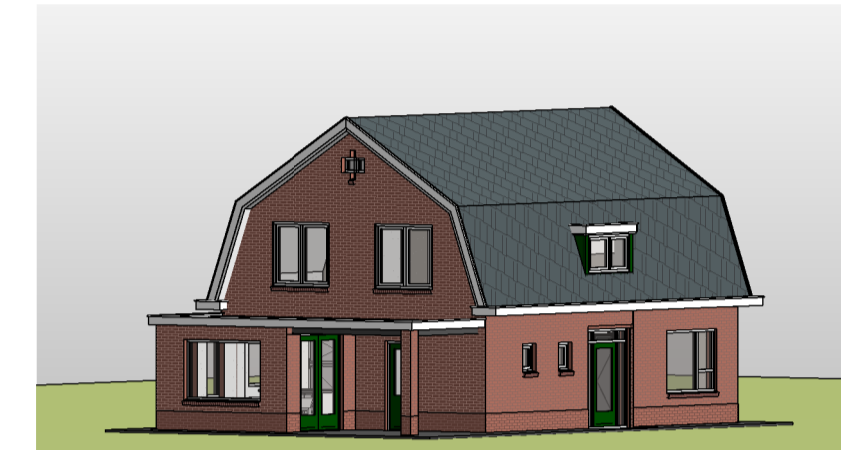


8 **Links-Achter**

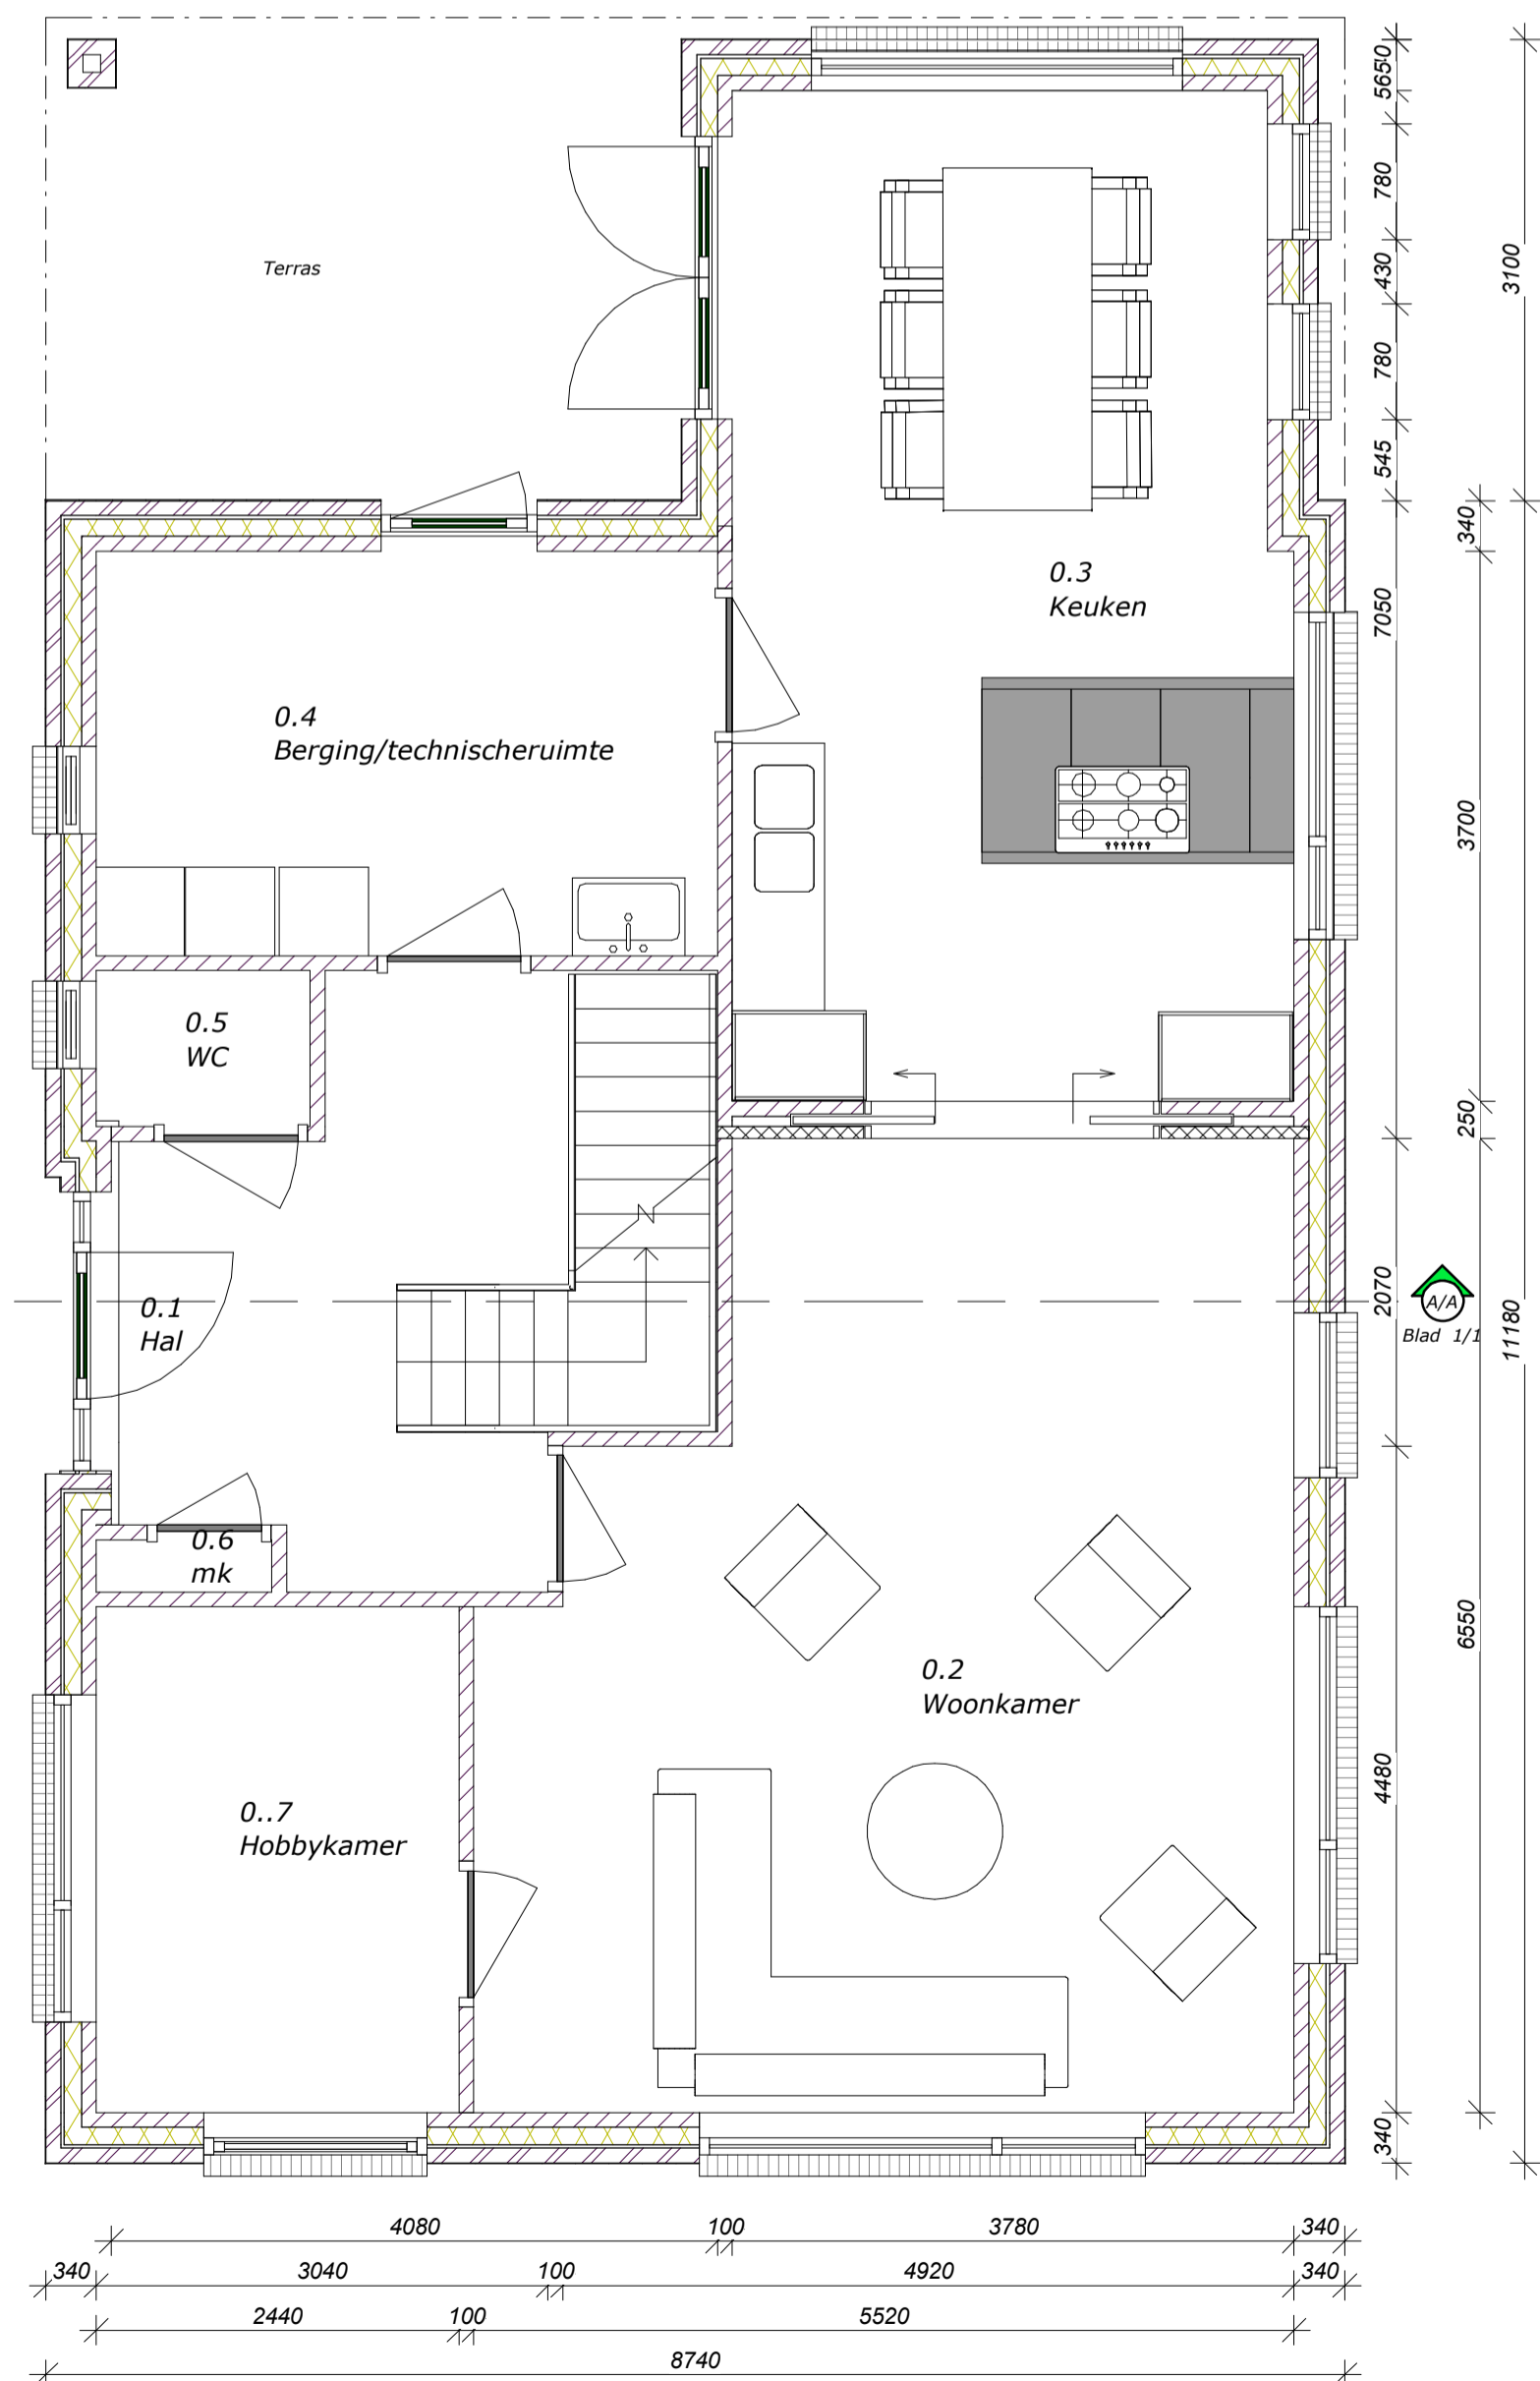

5 **00 begane grond**
1 : 50

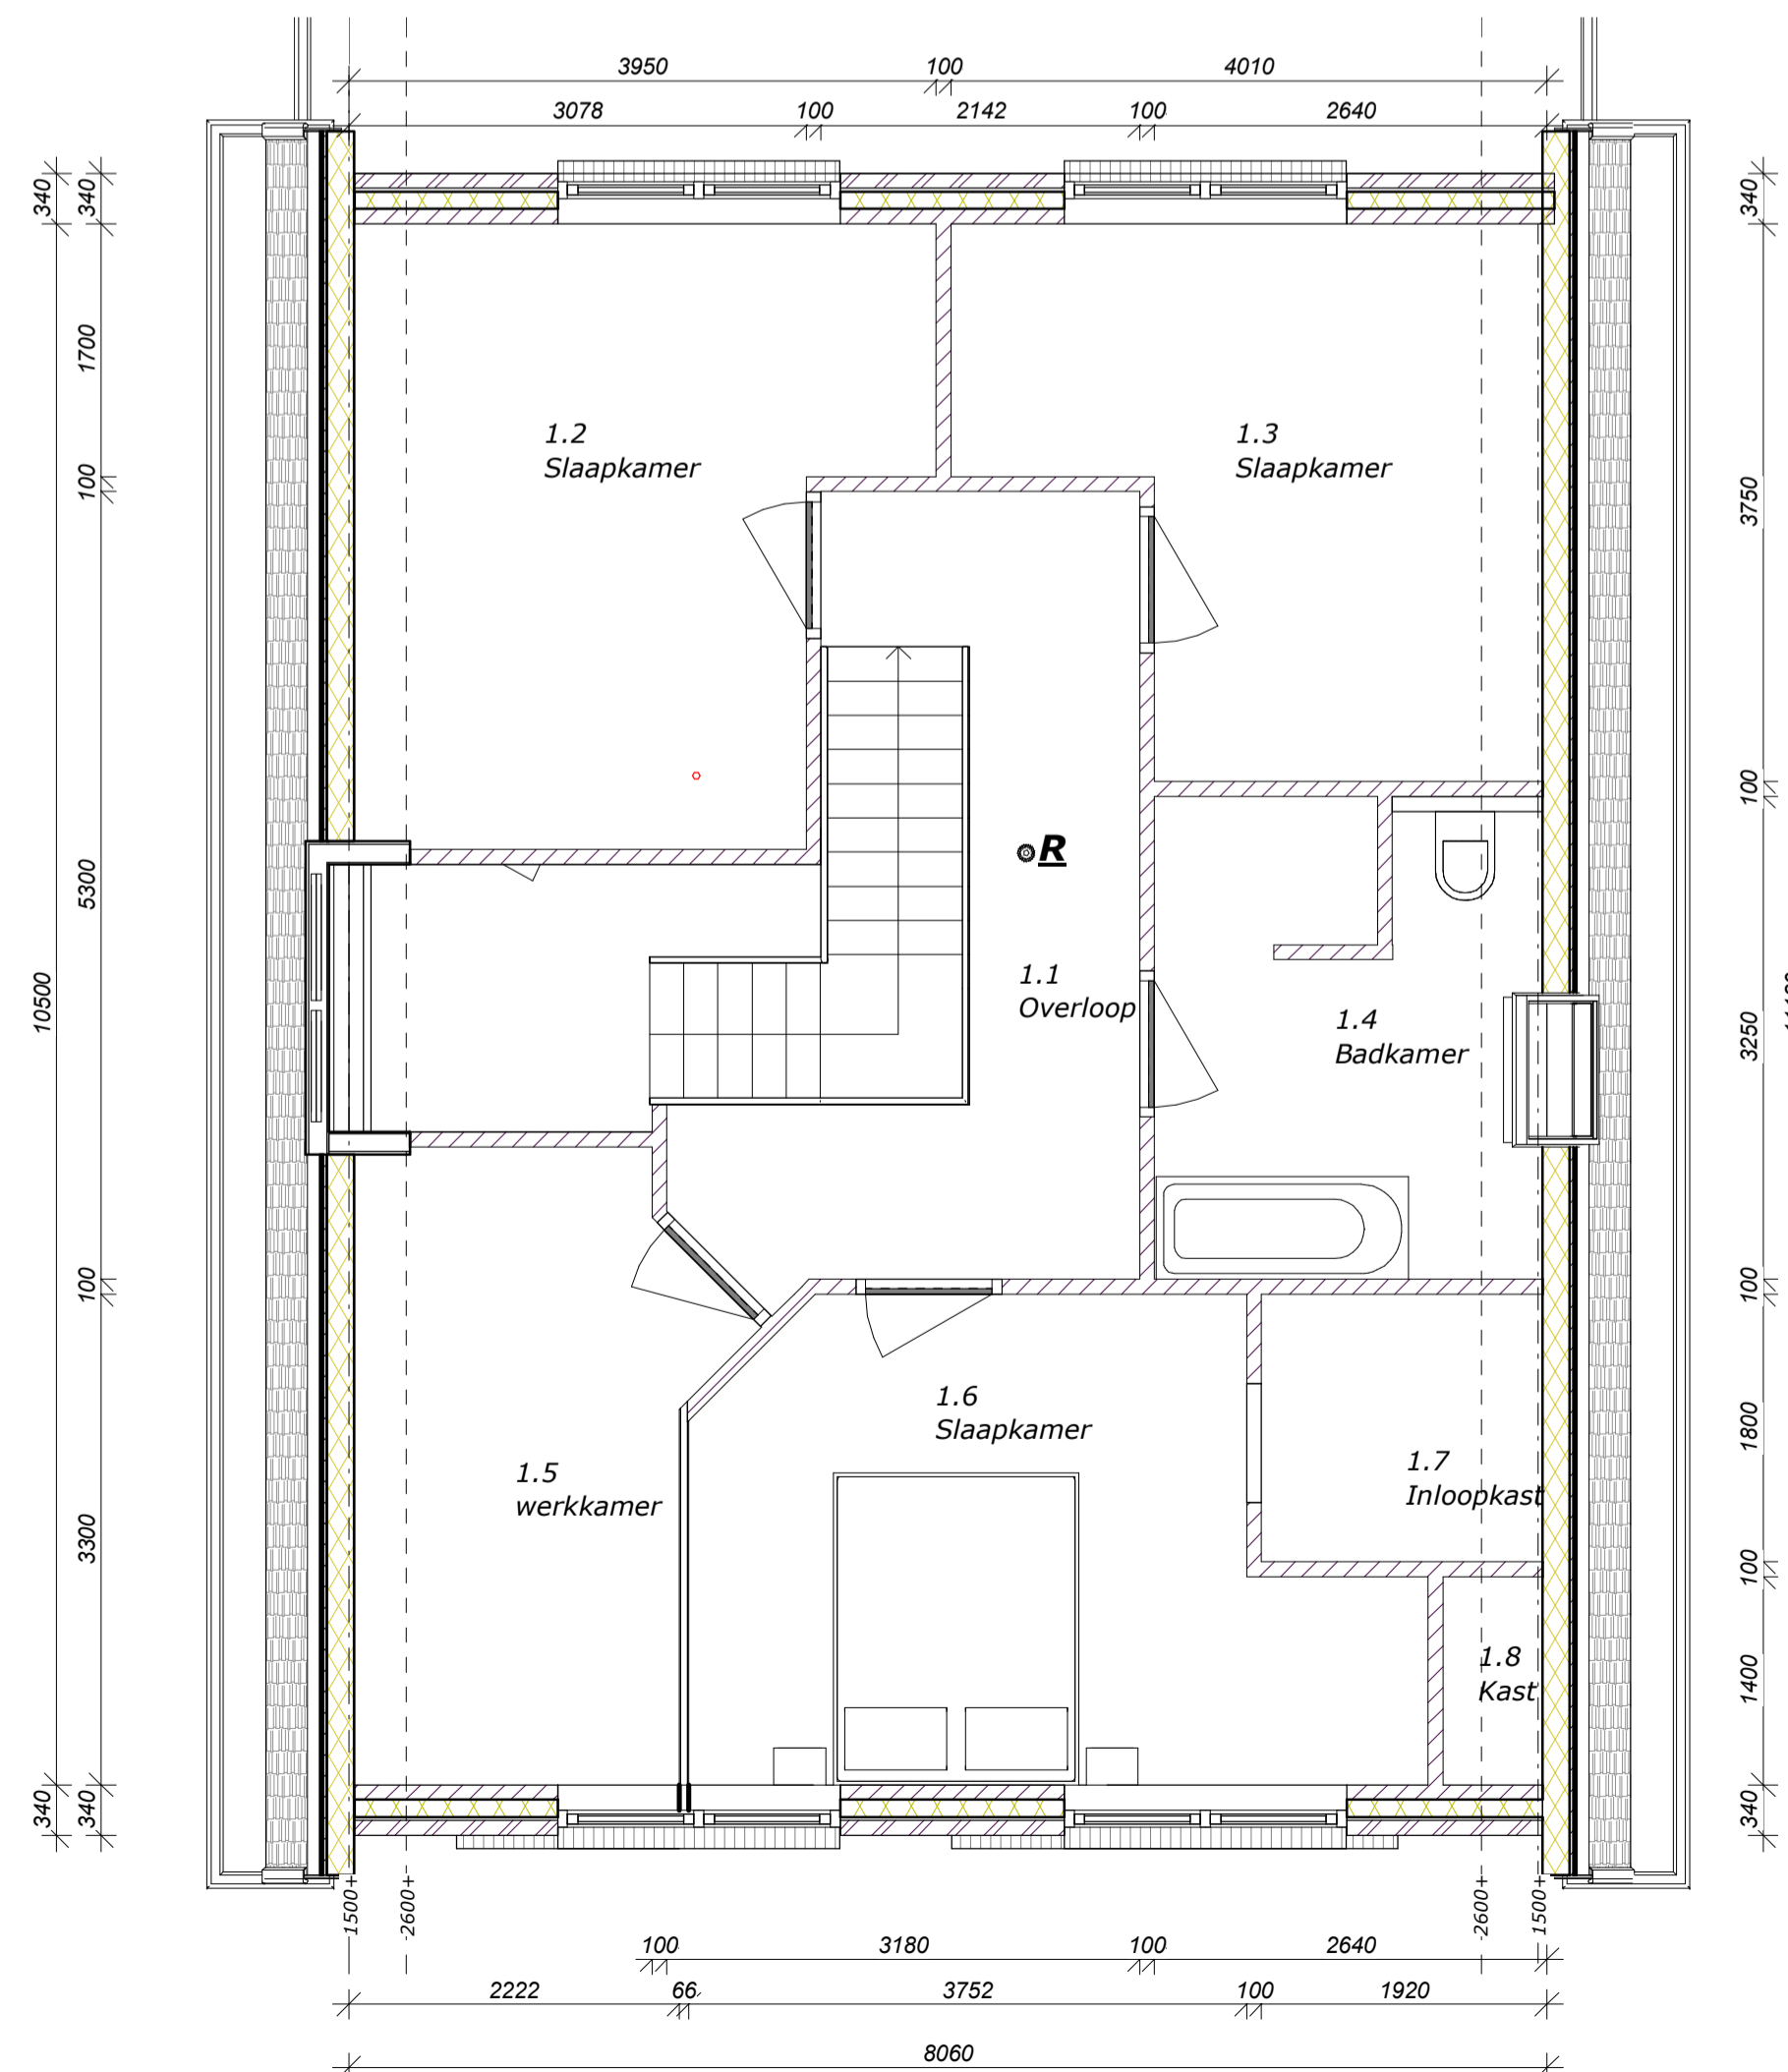

6 **01 eerste verdieping**
1 : 50

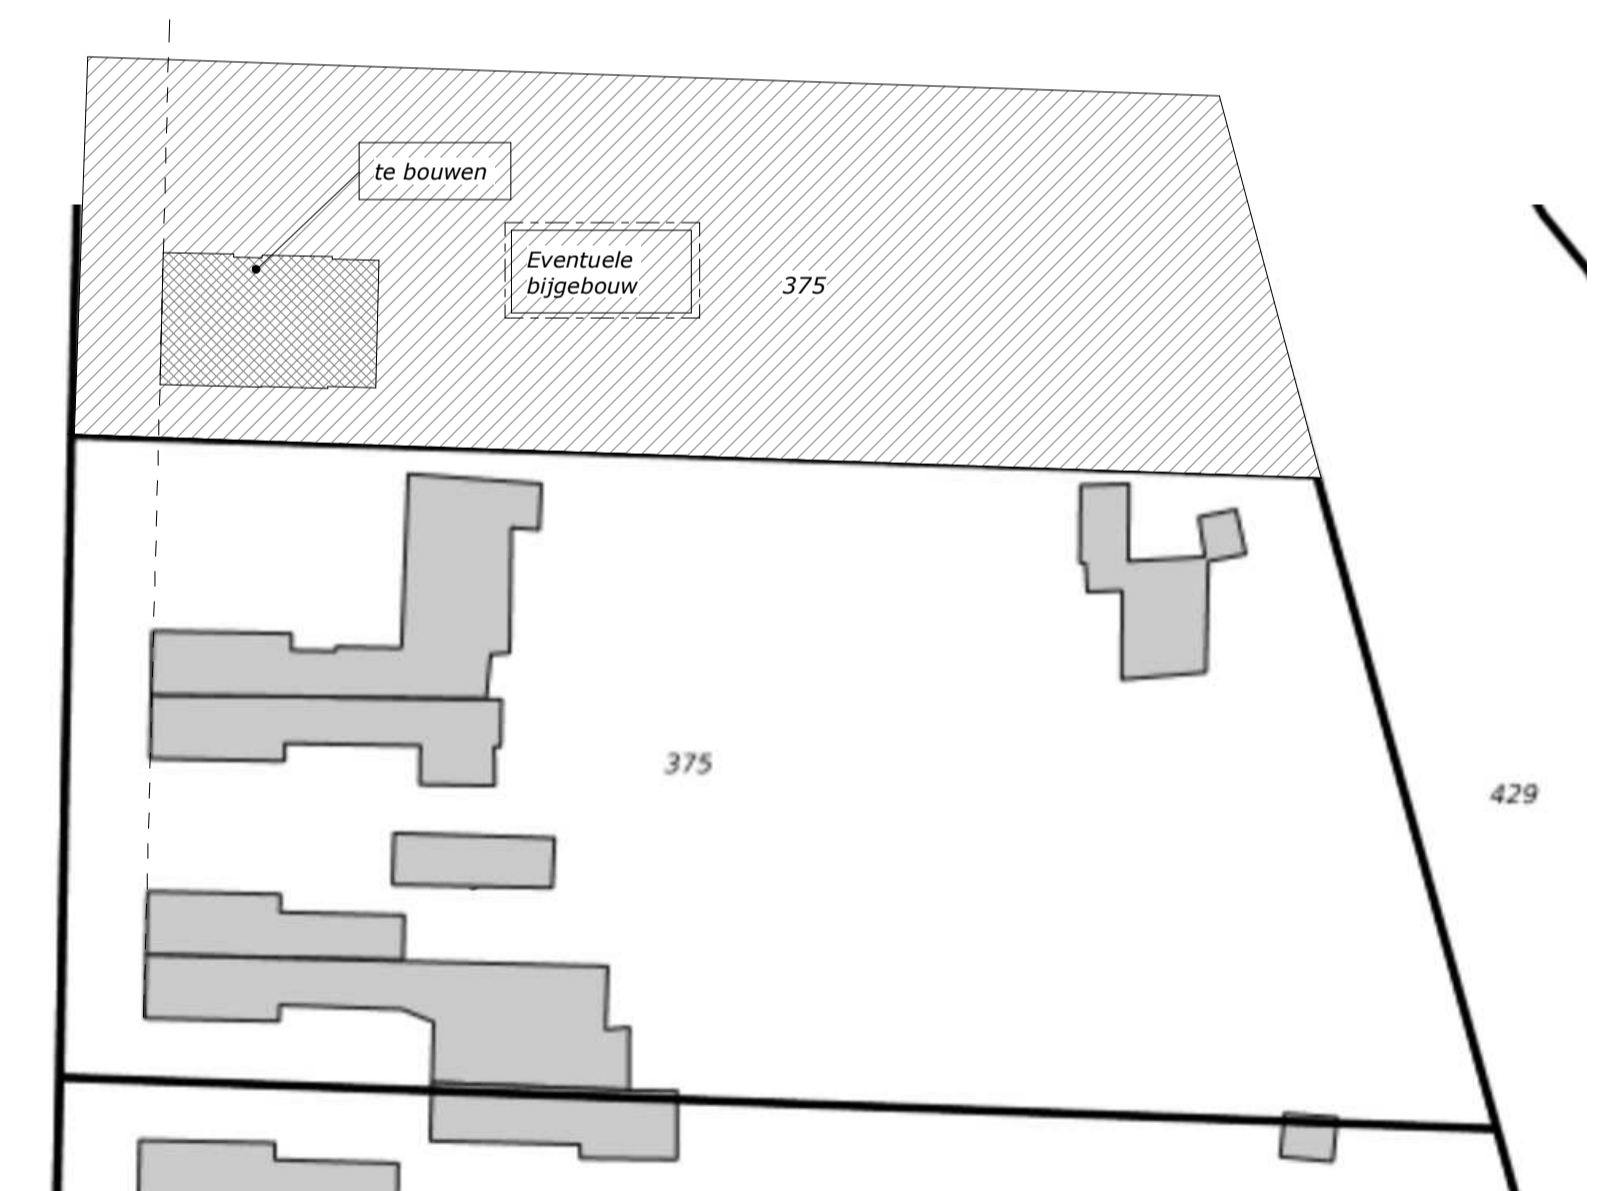

Kadastrale gemeente Lonneker
Sectie AK
Perceelnummer 375



9 **Links-Voor**



10 **Rechts-Voor**