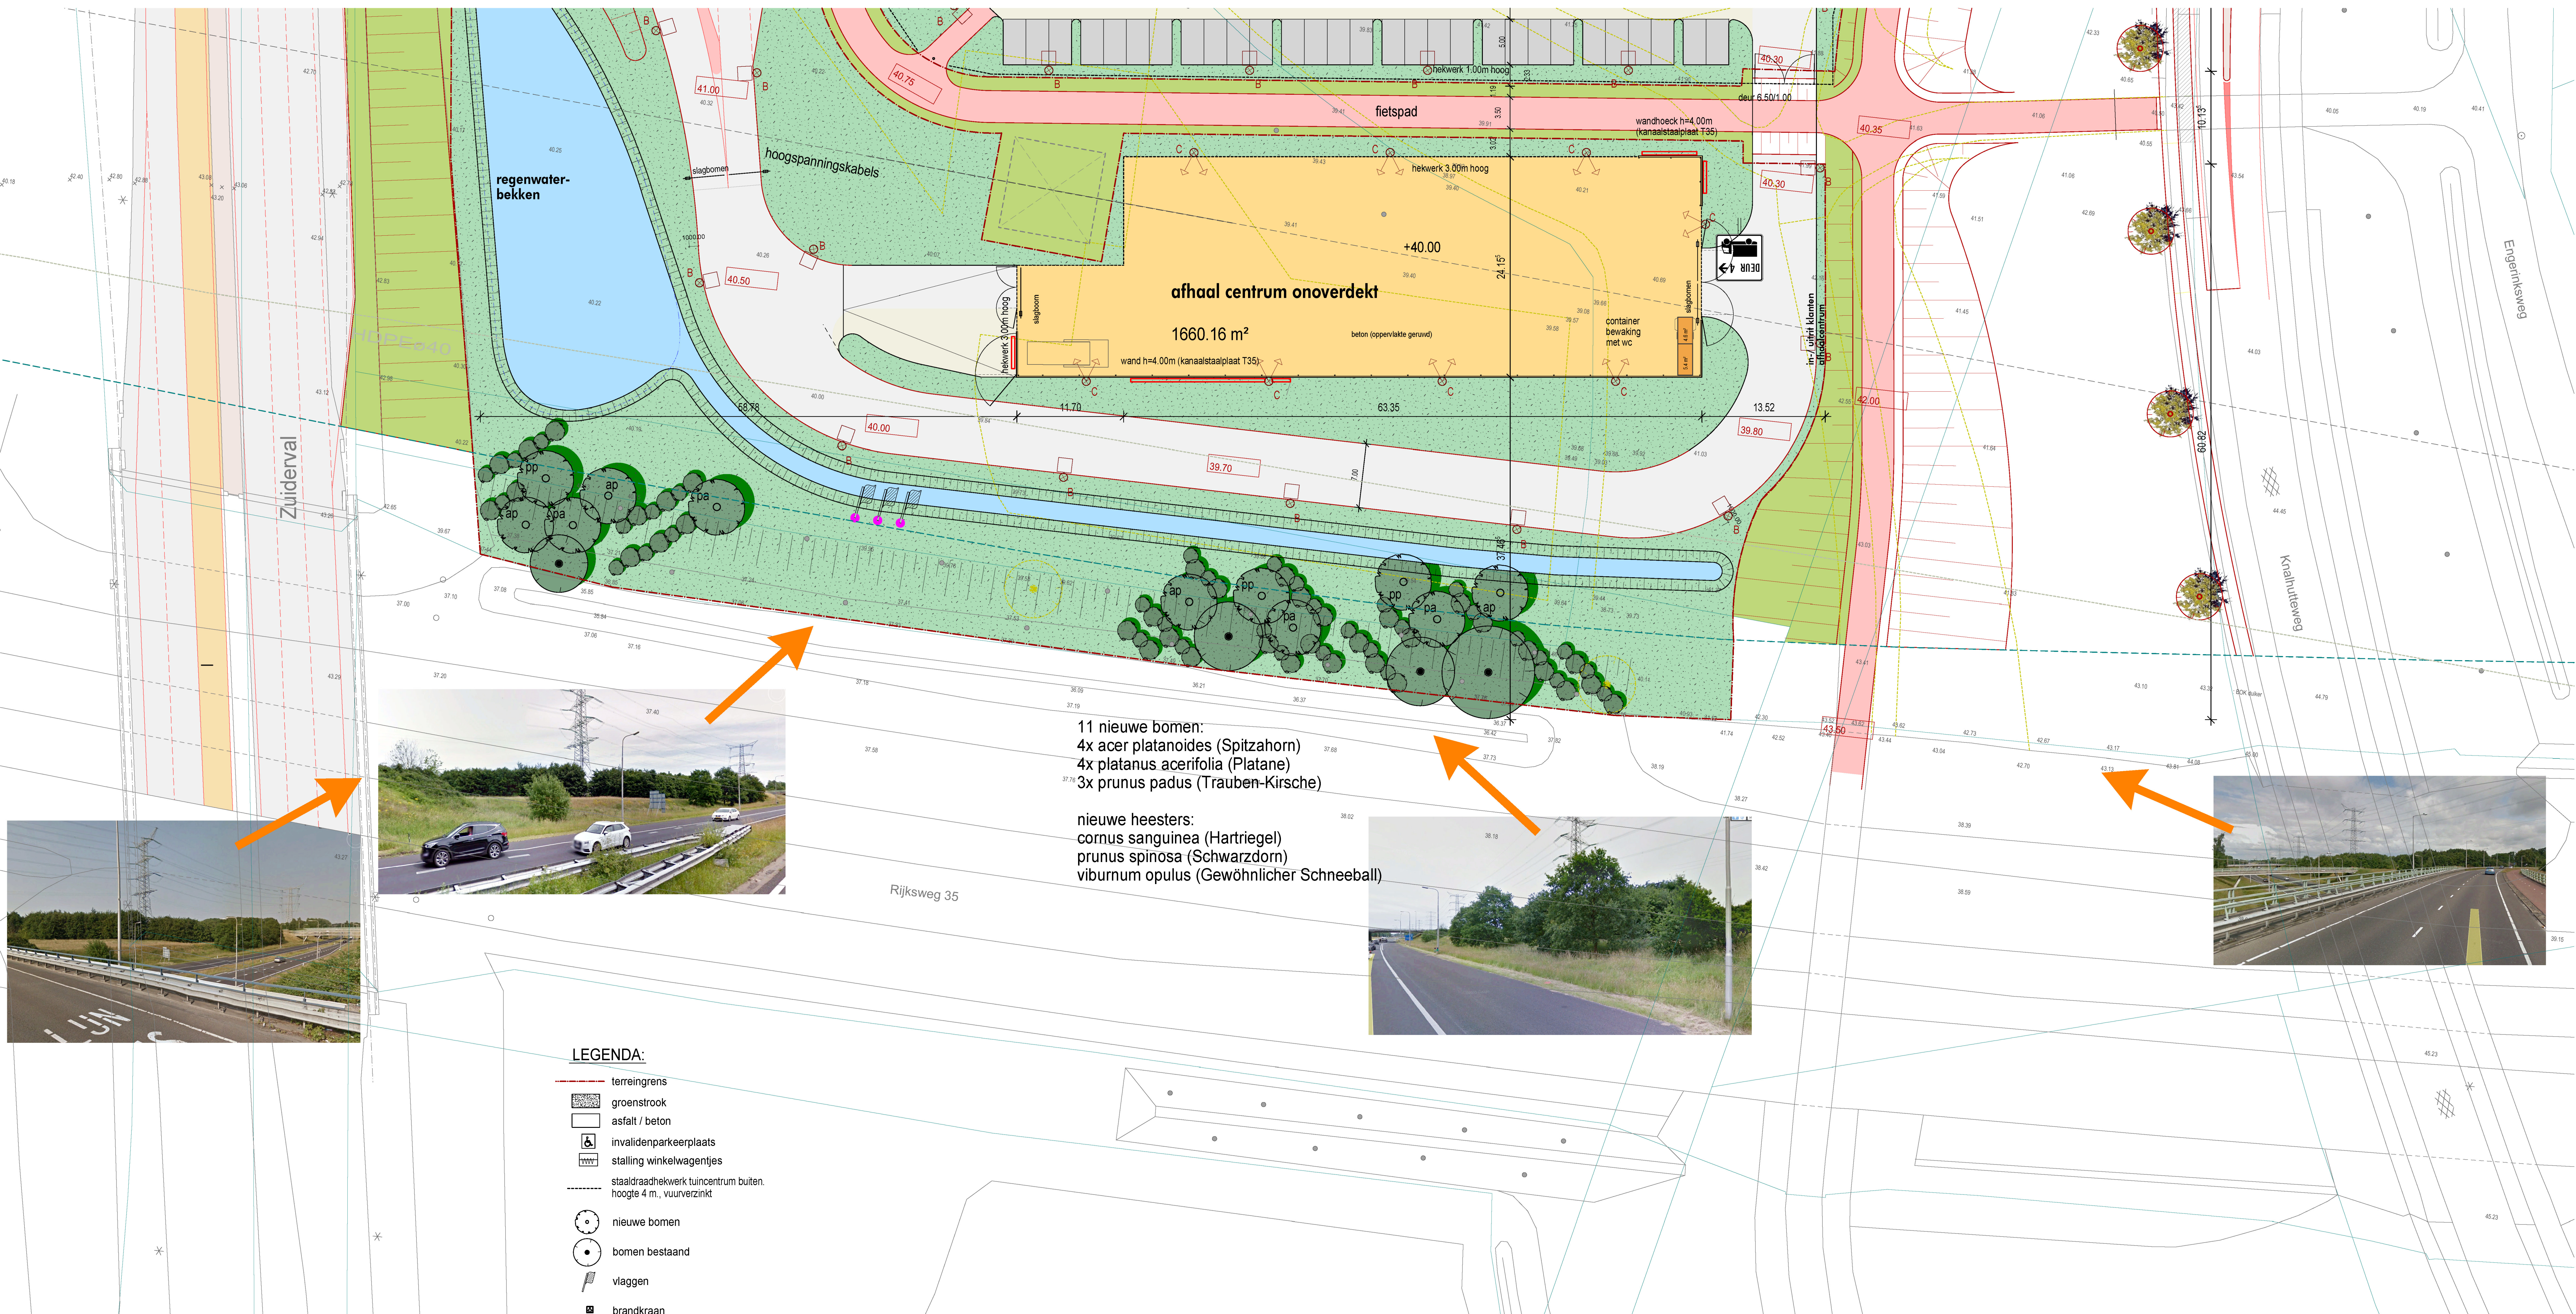


- 11 nieuwe bomen:
4x acer platanoides (Spitzahorn)
4x platanus acerifolia (Platane)
3x prunus padus (Trauben-Kirsche)
- nieuwe heesters:
cornus sanguinea (Hartriegel)
prunus spinosa (Schwarzdorn)
viburnum opulus (Gewöhnlicher Schneeball)

LEGENDA:

- terreingrens
- groenstrook
- asfalt / beton
- invalidenparkeerplaats
- stalling winkelwagentjes
- staaldraadhekwerk tuincentrum buiten, hoogte 4 m., vuurverzinkt
- nieuwe bomen
- bomen bestaand
- vlaggen
- brandkraan

constructie vlg. constructeur
peil / ±0.00 = 40.70m+ NAP

BESTEKTEKENING

HORNBACH NL - ENSCHEDE

situatie
groenstrook
bij Rijksweg A35

School: 1.01-07512-01
1:250
Blad: A.4.008
Datum: 12.09.2016

Werk: Nieuwbouw v. e. HORNBACH bouw- en tuinmarkt met afhaalcentrum en parkeerplaatsen met toebehoren Zuiderval NL - 7543 EZ Enschede

Opdrachtgever: HORNBACH Real Estate Enschede B.V.
Grootslag 1-5
NL - 3951 RA Houten

architect: VanVugt
Van Vugt Bouwadvies B.V.
Koningweg 5e
6942 NV Didam
tel: 0331 (0) 0316 - 295 302
mail: info@vanvugt-bouwadvies.nl

Planning: KuBuS
architectuur + stedstplanung
Altenbergen Str. 15
D - 35576 Weitzlar
fon: 0344 (0) 8441-8488-0
fax: 0344 (0) 8441-8488-20
mail: info@kubus-architektur.de