

BASISBESTEMMINGEN


- BE** BEDRIJVEN
- BU** BUSBAAN
- CE** CENTRUMVOORZIENINGEN
- DE** DETAILHANDEL
- G1** GEMENGDE VOORZIENINGEN 1
- G2** GEMENGDE VOORZIENINGEN 2
- GR** GROENVOORZIENINGEN
- KA** KANTOREN
- MA** MAATSCHAPPELIJKE VOORZIENINGEN
- PA** PARK
- PV** PARKEERVOORZIENINGEN
- RE** RECREatieve VOORZIENINGEN
- VE** VERBLUFSDOELEINDEN
- VR** VERKEERSDOELEINDEN
- WO** WONEN

MEDEBESTEMMINGEN

- Be** BEDRIJVEN
- Bm** BOUWMARKT
- Bn** BENZINESERVICESTATION
- De** DETAILHANDEL
- Dh** DETAILHANDEL, PERIFERE
- Di** DIENSTVERLENING
- Ga** GARAGEBEDRIJVEN
- Gb** GARAGEBOXEN
- Hc** HORECABEDRIJVEN
- Ka** KANTOREN
- Ma** MAATSCHAPPELIJKE VOORZIENINGEN
- Re** RECREatieve VOORZIENINGEN
- Sp** SPORTVOORZIENINGEN
- Wo** WONEN



AANDUIDINGEN

- TOPOGRAFISCHE GEGEVENS
- BESTEMMINGSGRENS BASISBESTEMMING
- BOUWGRENS BOUWVLAK
- PLANGRENS
- GRENS VAN DE WIJZIGINGSBEVOEGDHEID
- GRENS MEDEBESTEMMING
- 50 dB(A) CONTOUR WEGVERKEERSLAWAAI
- SCHEIDINGSLIJN MATRIXWAARDEN
- HOOGSPANNINGSLEIDING, ONDERGRONDS
- DRINKWATERHOOFDTRANSPORTLEIDING
- DIENSTWONING TOEGESTAAN
- MONUMENT
- GROEIPLAATS BOMEN
- BEBOUWINGSHOOGTE, MINIMAAL / MAXIMAAL
- GOOTHOOGTE, MINIMAAL / MAXIMAAL
- BEBOUWINGSPERCENTAGE, MINIMAAL / MAXIMAAL
- AANTAL BOUWLAGEN, MINIMAAL / MAXIMAAL
- DAKHELLING, MINIMAAL / MAXIMAAL
- ONDERSTE- EN BOVENSTE BOUWLAAG WAAROP DE MEDEBESTEMMING BETREKking HEEFT
- MAXIMAAL TOEGESTANE MILIEUCATEGORIE
- OVERBOUWING
- LUIFEL
- LPG NIET TOEGESTAAN
- AANDUIDING BOUWLAAG WAAROP DE MEDEBESTEMMING BETREKking HEEFT
- ONDERGRONDSE PARKEERGARAGE
- WEGPROFIEL
- BLADGRENS

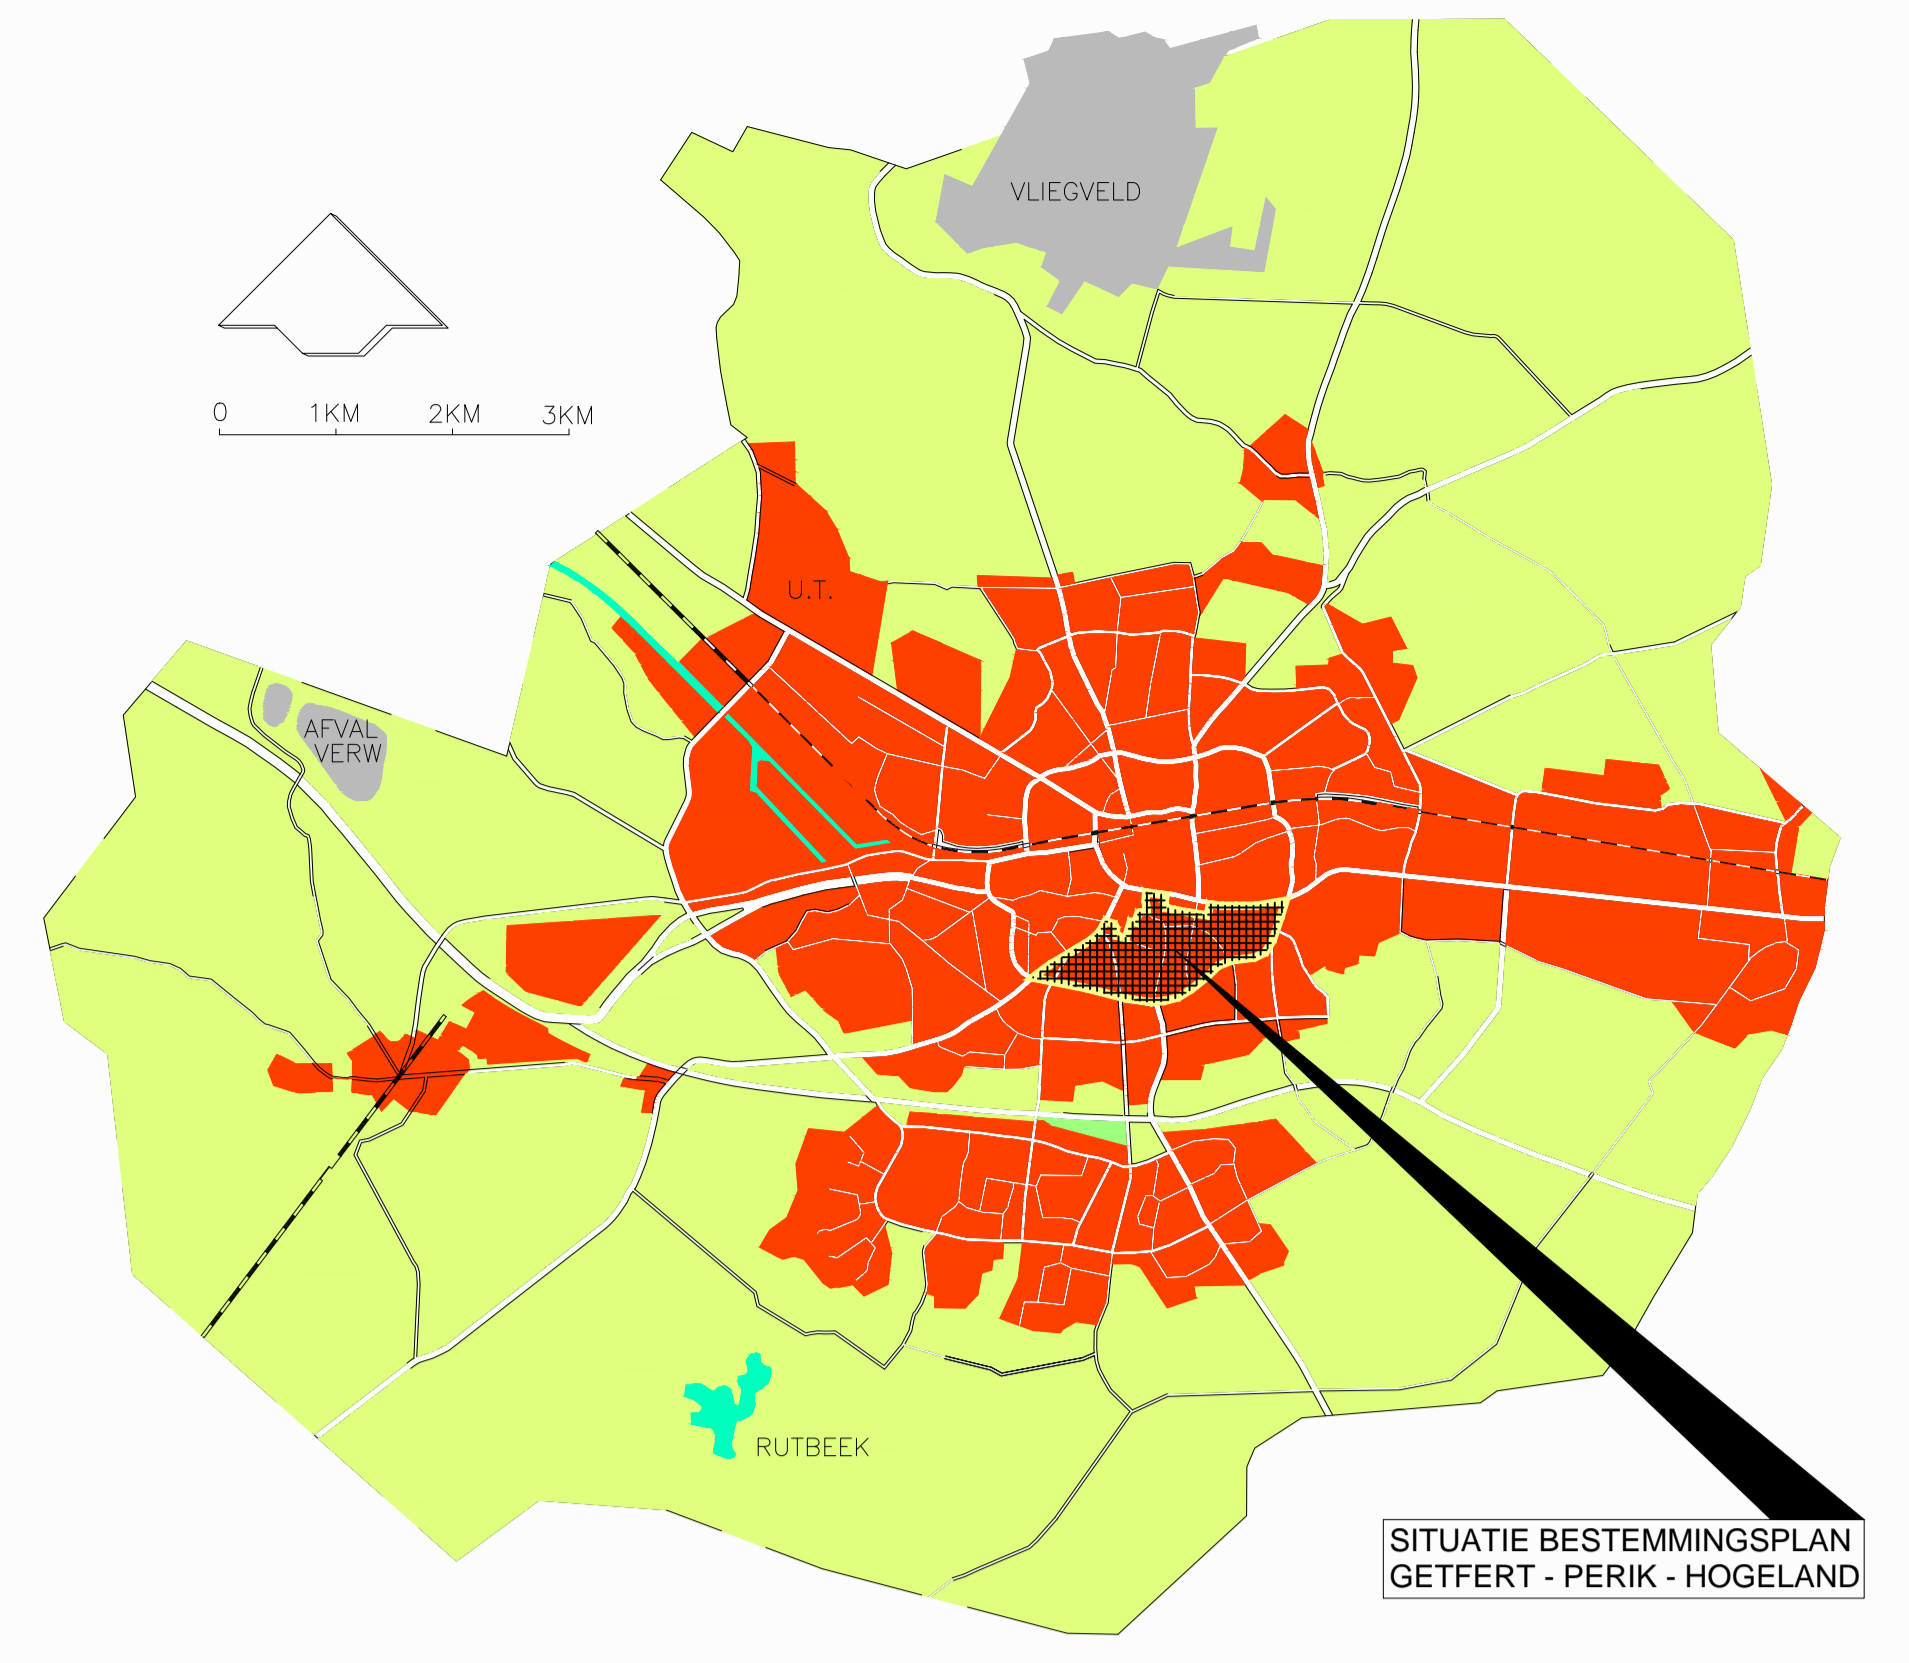

SPECIFIEKE BESTEMMINGEN

- FUNCTIE ZOALS AANGEGEVEN IN BIJLAGE B VAN DE VOORSCHRIFTEN MET VOLGNUMMER

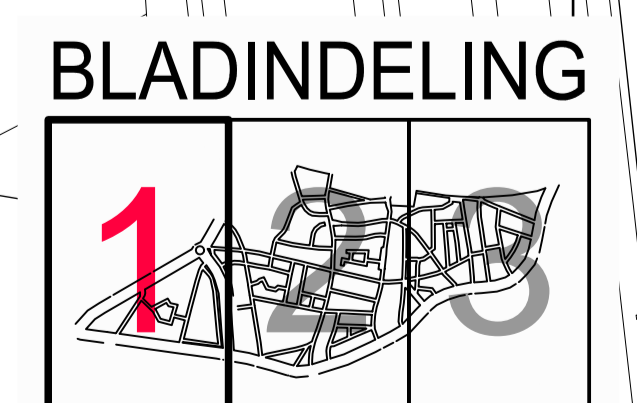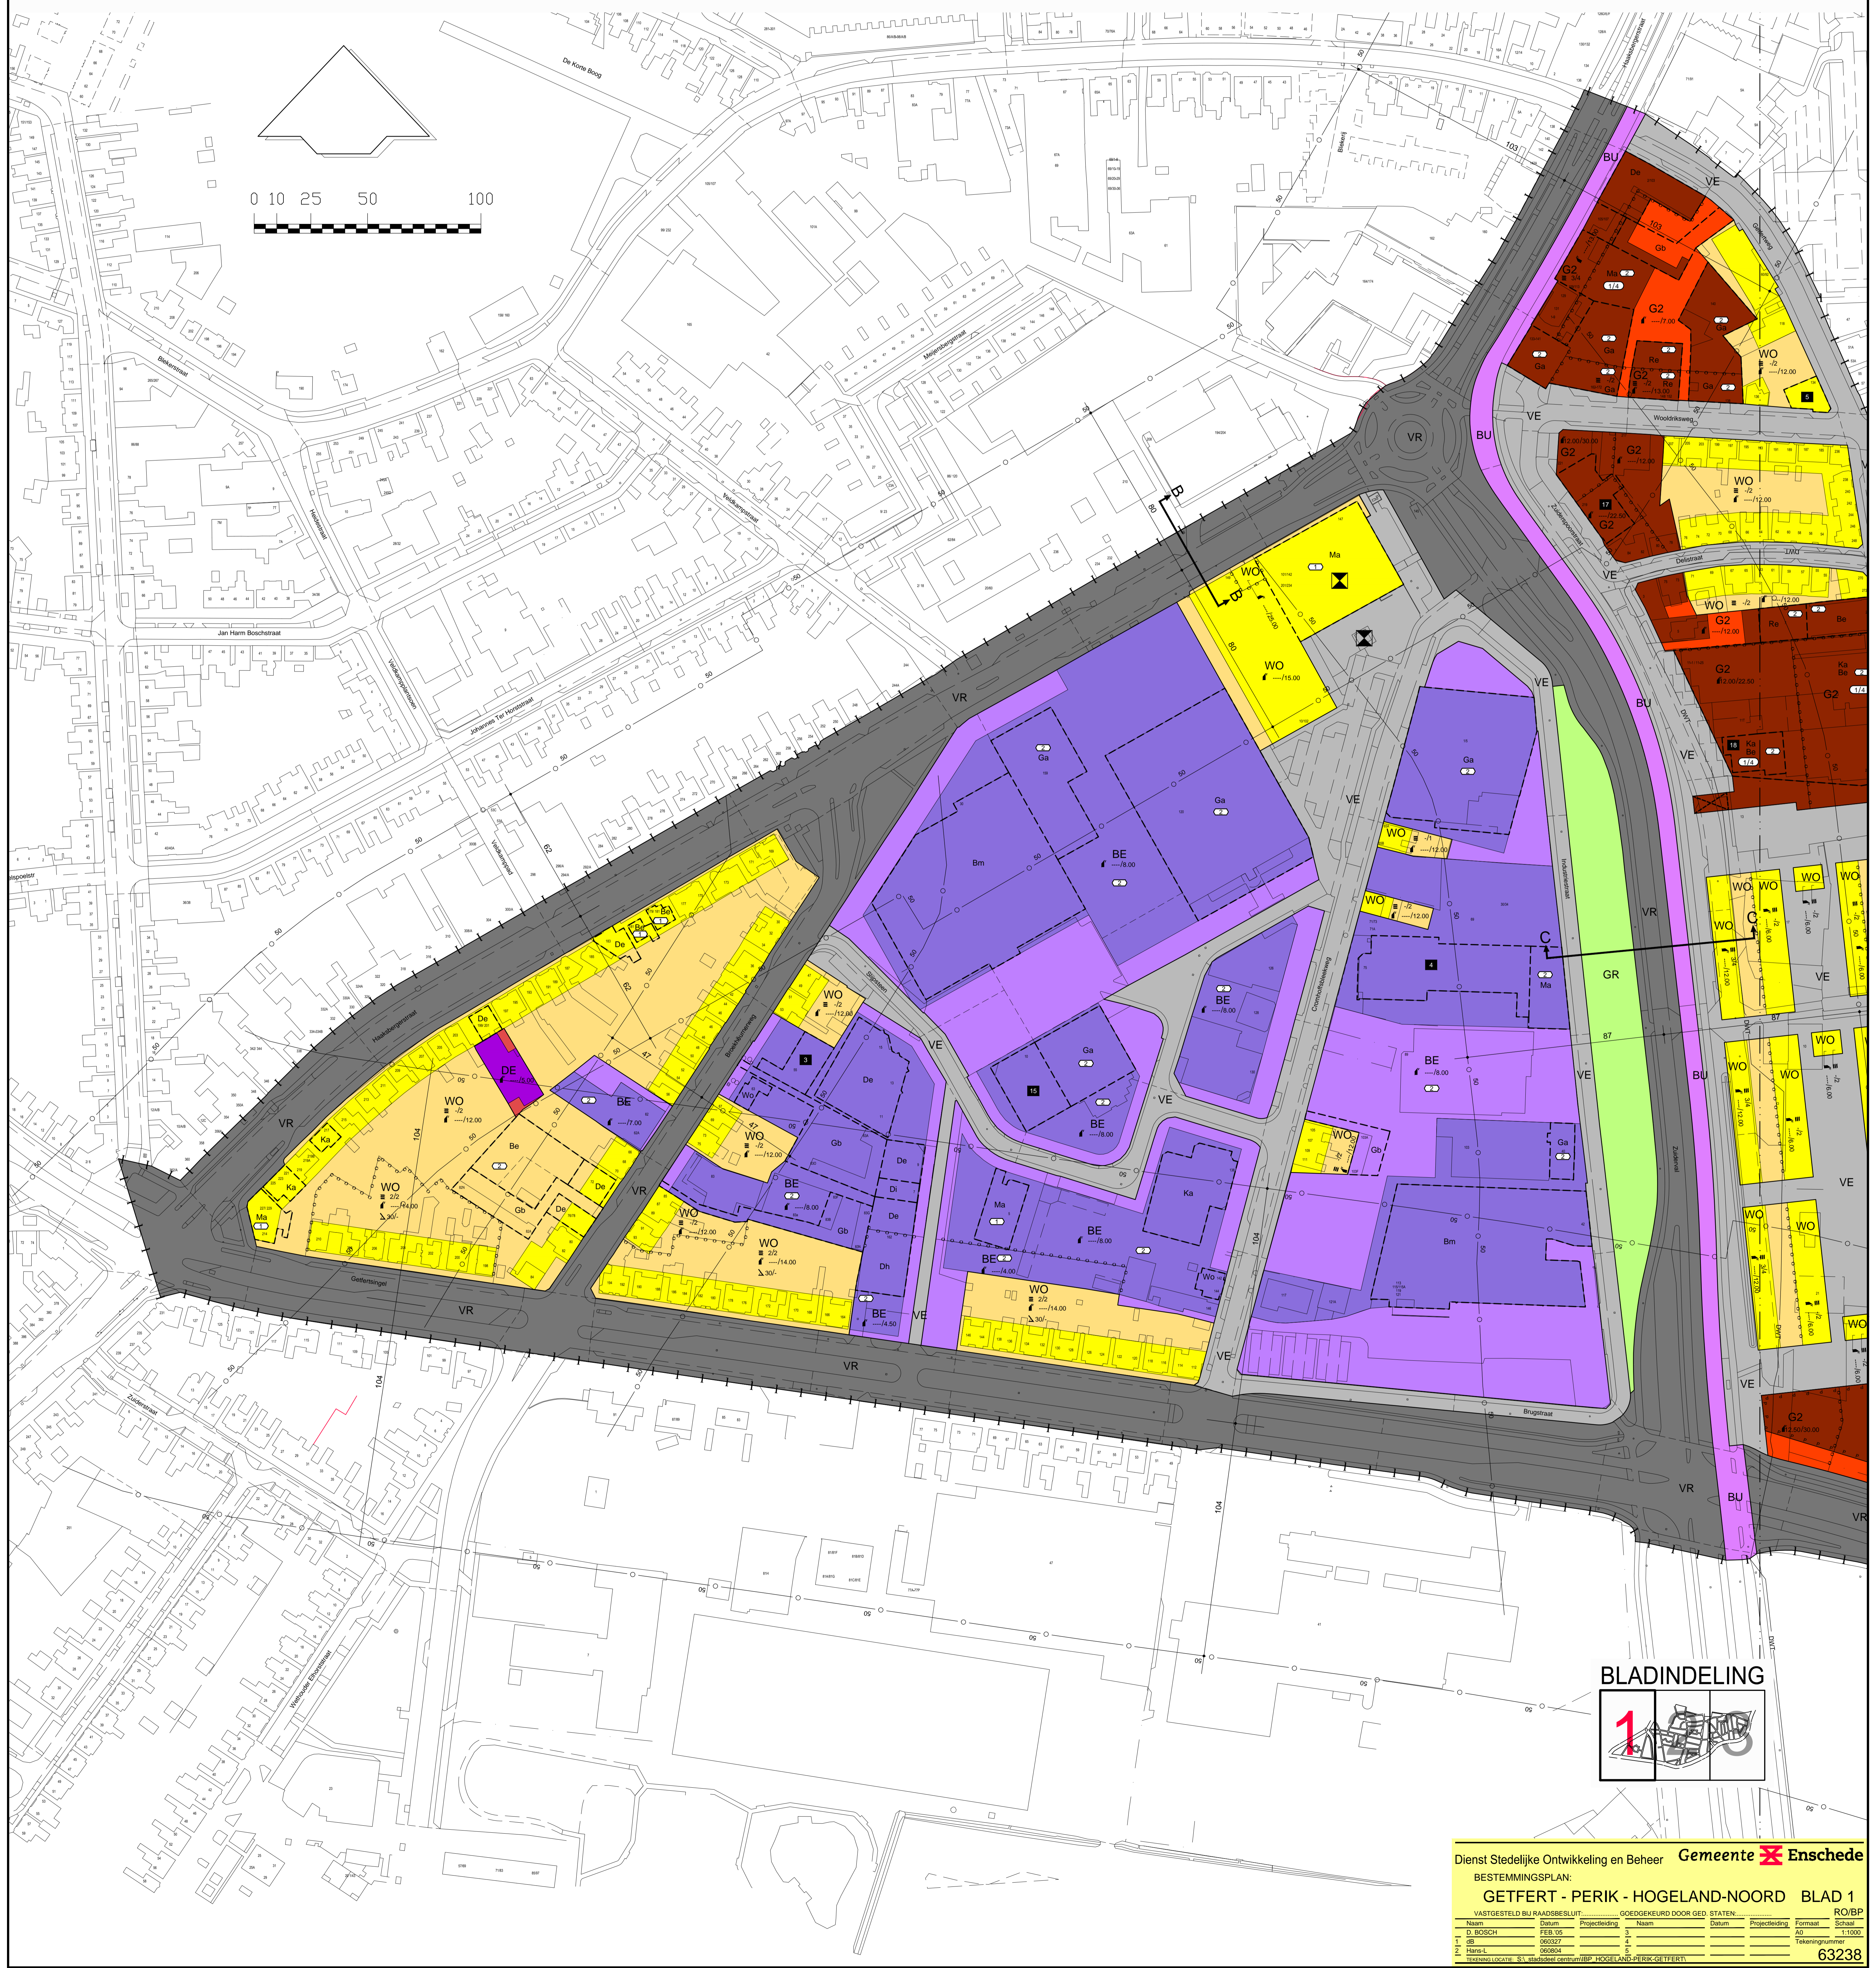

Dienst Stedelijke Ontwikkeling en Beheer				Gemeente Enschede			
BESTEMMINGSPLAN: GETFERT - PERIK - HOGELAND-NOORD BLAD 1							
VASTGESTELD BIJ RAADSBESLUIT				GOEDGEKEURD DOOR GED. STATEN			
Naam	Datum	Projectie	Naam	Datum	Projectie	Formaat	Schaal
D. BOSCH	PER-05					A3	1:1000
T. B&B	06/02/07						
T. Hens	09/04						
Hogeland-Perik-Getfert							63238

0 10 25 50 100

Voor het onherroepelijke bestemmingsplan "Hardick Seckel" wordt verwezen naar de internet-site van ro-online:
www.ruimtelijkeplannen.nl



VASTGESTELD BIJ RAADSBESLUIT		GOEDGEKURD DOOR GED. STATEN		RO/BP
Naam	Datum	Projectie	Naam	Datum
D. BOSCH	25 FEB 2011			
T. B&B	06/05/11			
H. van L.	09/01/10			
HETTINGSLIJNEN: S1: afdopel.com/m/ROB_HOGELAND-PERIK-GETTFERT				Schaal: 1:1000
				Tekeningnummer: 63238

Dienst Stedelijke Ontwikkeling en Beheer Gemeente Enschede
 BESTEMMINGSPLAN
 GETTFERT - PERIK - HOGELAND-NOORD BLAD 2

