


Ontwerptekening Groenrijk


ten behoeve van zichtbeperkende maatregelen

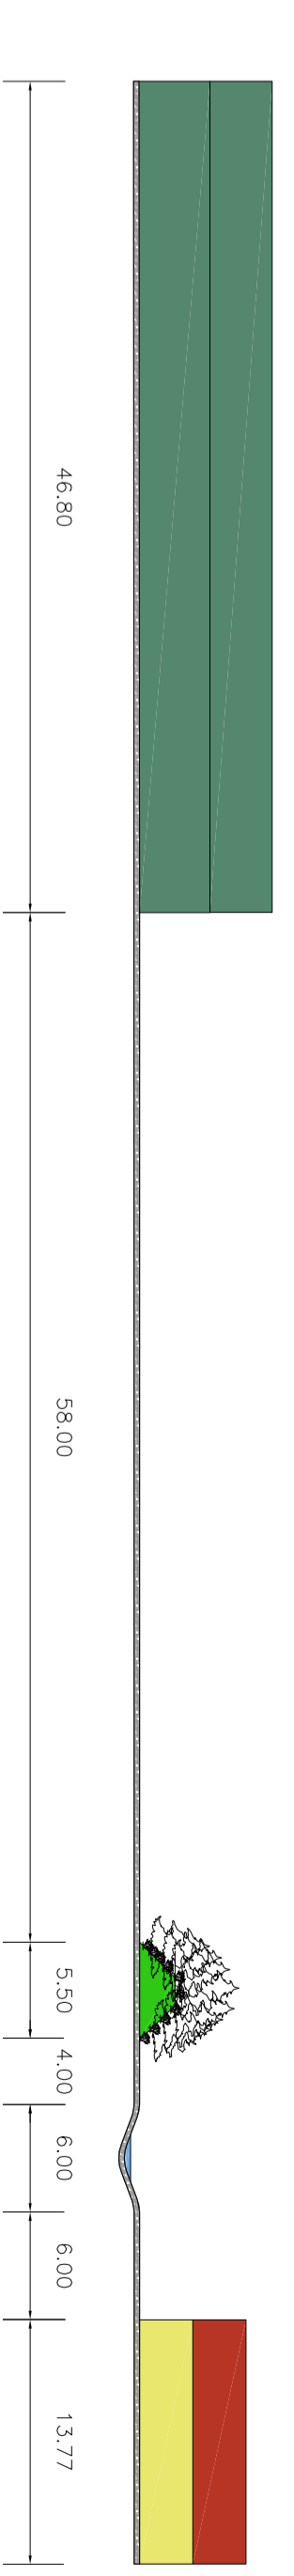

doorsnede A 1 : 400




doorsnede B 1:1100

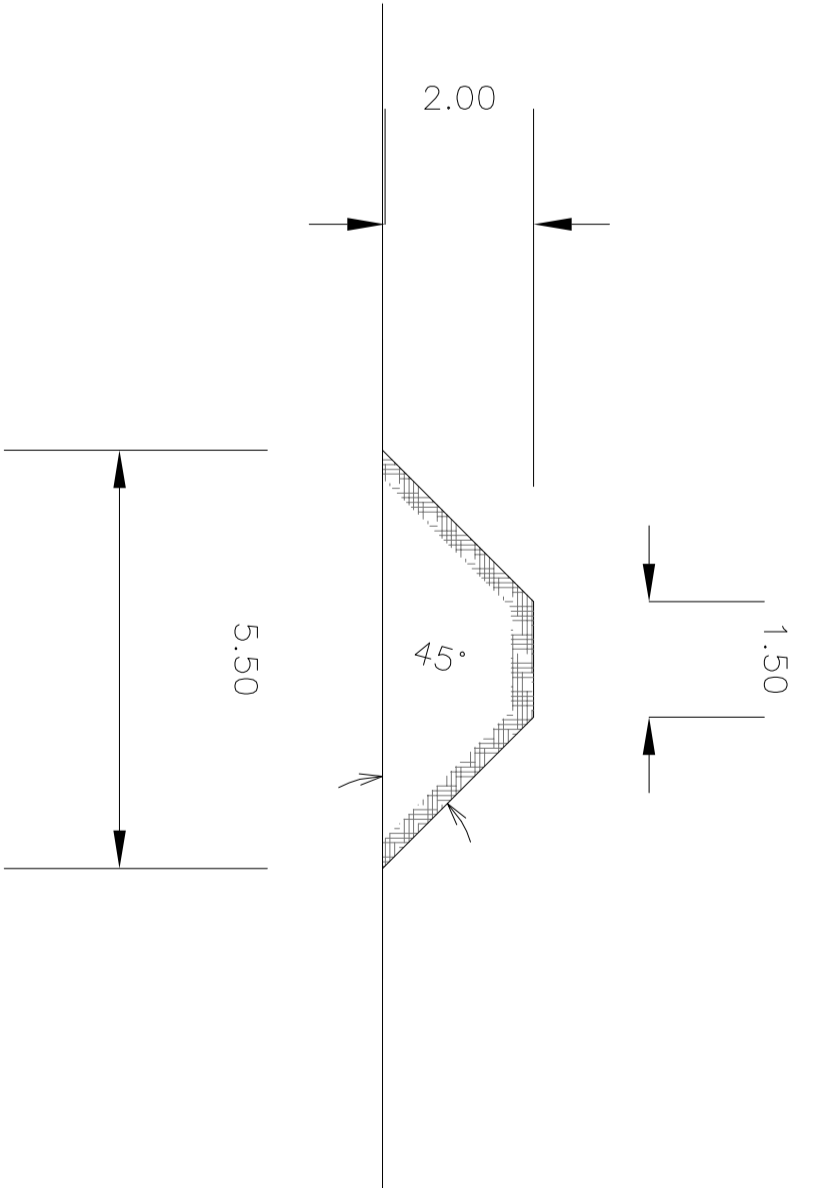




In het ontwerp aangegeven maatregelen zorgen voor het wegnemen van het zicht op activeren Groenrijk. Onderstaand een korte omschrijving;

- aan de noordoostzijde van het perceel wordt een aarden wal gestuurd van 2,00 meter hoogte tot aan bestaande bommerij
- deze wal is op 4,00 meter afstand vanuit kant sloot gelegen en heeft een hellingshoek van 45 graden
- wal zal worden aangeplant met wintergroen sortiment
- bestaande platanen aan westzijde doorzetten richting de Goorstraat aan de zuidzijde

Overzicht 1 : 500

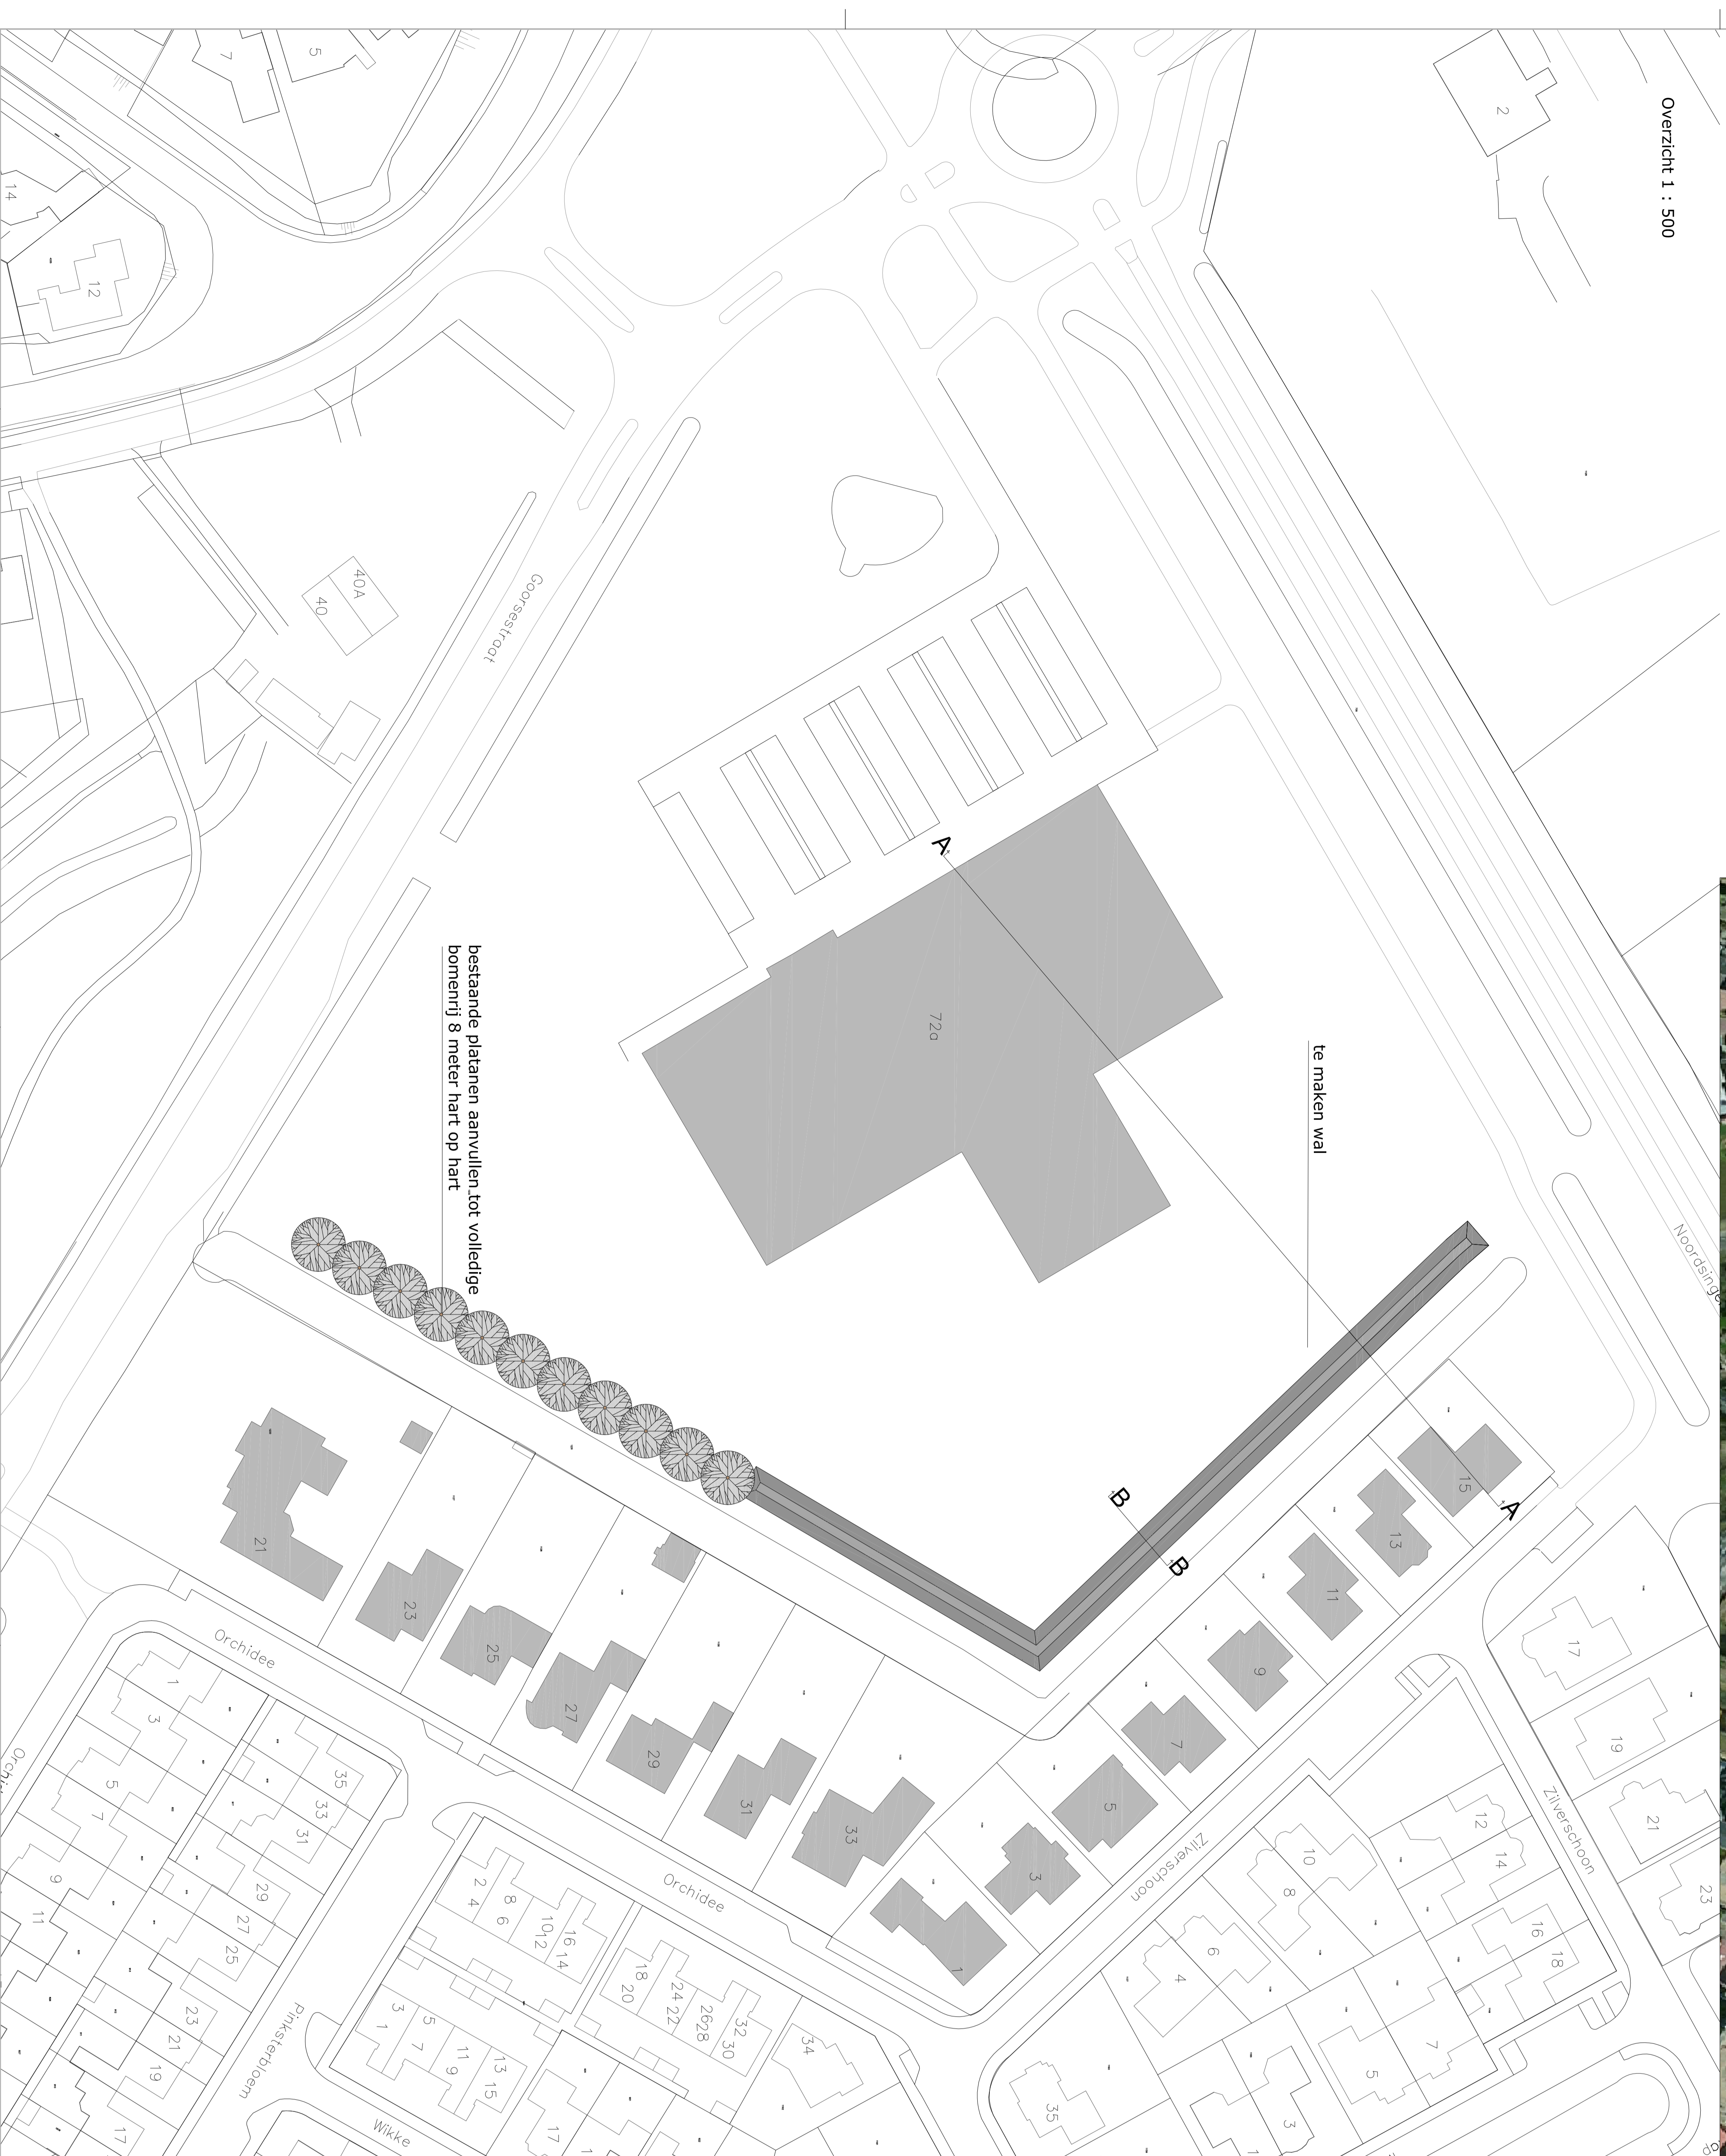

bestaande platanen aanvullen tot volledige bommerij 8 meter hart op hart

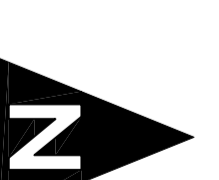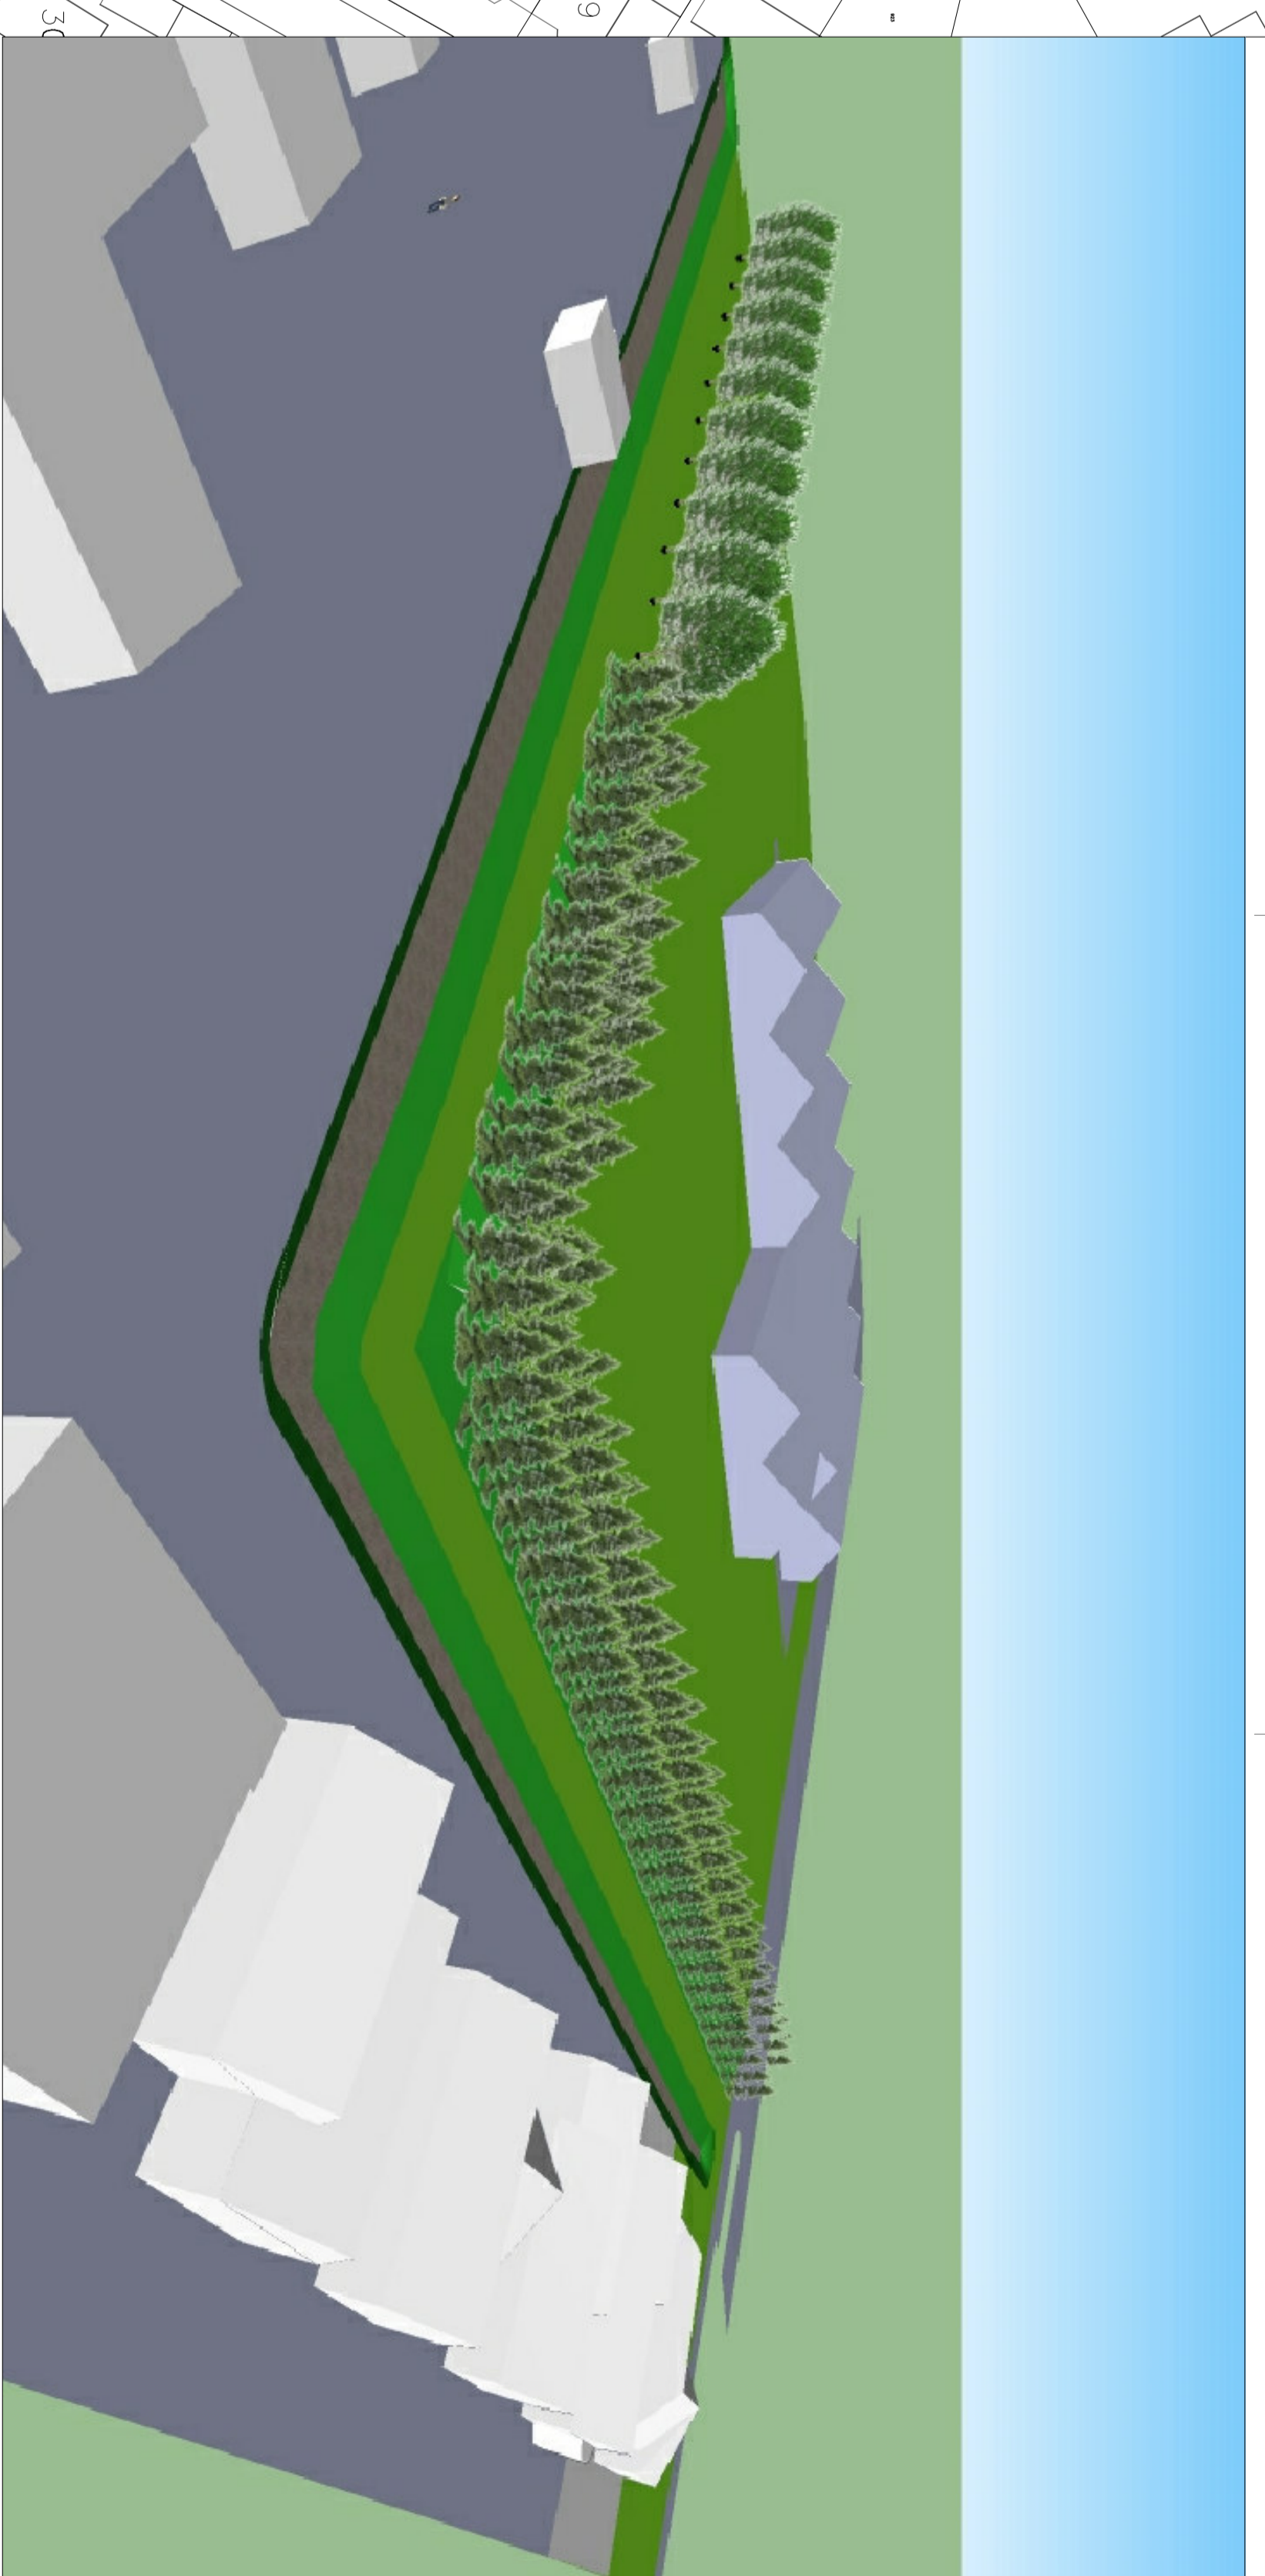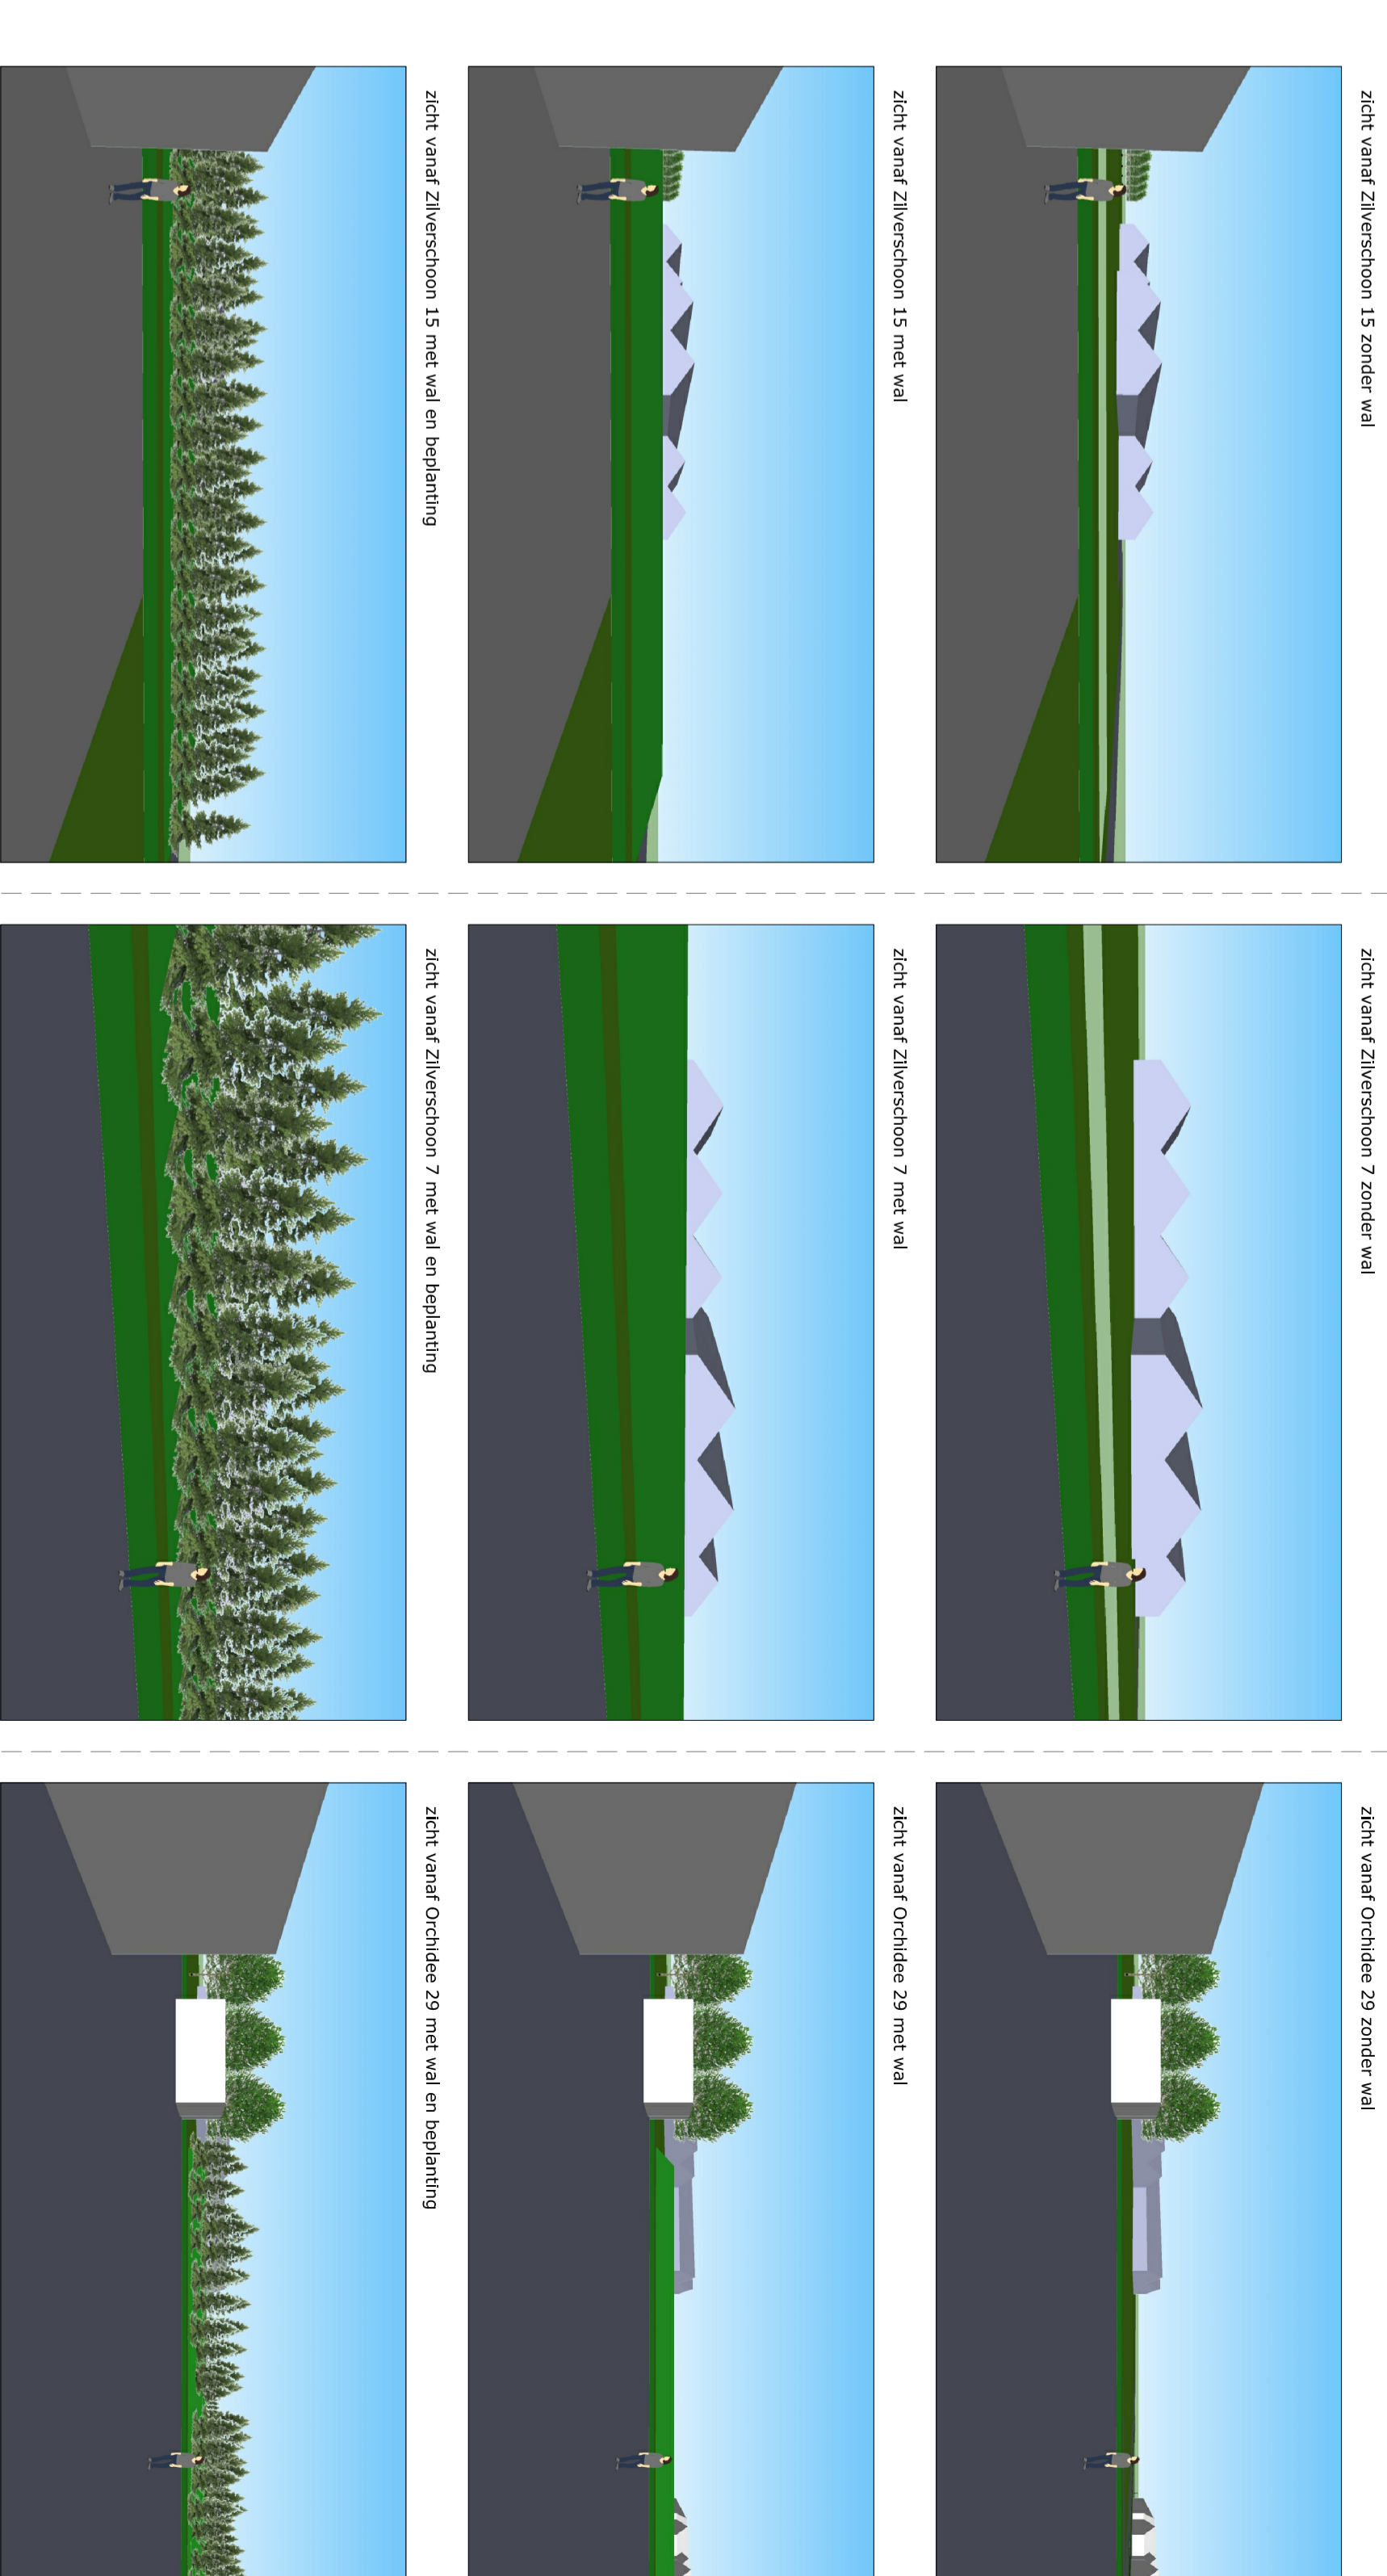

Onderwerp: Zichtbeperkende maatregelen Groenrijk haaksbergen

Datum: 10-08-2013

Getekend: S.L.

Schaal: 1:500, 1:400, 1:100 als aangegeven

Formaat: A0