

Landschappelijke inpassing boerderijkamers
Beplantingsplan incl. soortkeuze+hoeveelheden

1: Ligusterhaag 25 meter

Liguster - Ligustrum ovalivolum
Plantmaat 60-80, 5st/m1, enkele planrij.

2: Bomenrij

Zwarte els - Alnus glutinosa > 4 stuks
Plantmaat 12-14, willekeurige tussenafstanden

3: Houtsingel 80 m2

Zoete kers - Prunus avium > 5 stuks 12-14
Zwarte els - Alnus glutinosa > 10 stuks
Hazelaar - Corylus avellana > 10 stuks
Veldesdoorn - Acer campestre > 10 stuks
Krentenboom - Amelanchier lamarckii > 10 stuks
Bottelroos - Rosa rugosa > 10 stuks
Vuilboom - Frangula alnus > 10 stuks
Gelderse roos - Viburnum opulus > 10 stuks
Plantmaat 80-100, aanplanten in driehoeksverband

4: Houtsingel 60 m2

Zwarte els - Alnus glutinosa > 1 stuks 12-14
Hondsroos - Rosa canina > 25 stuks
Bottelroos - Rosa rugosa > 25 stuks
Plantmaat 60-80, aanplanten in driehoeksverband

5: Haag 26 meter

Liguster - Ligustrum ovalifolium > 130 stuks
Plantmaat 60-80, 5 st/m1, enkele rij

6: Haag 53 meter

Klimop - Hedera helix > 265 stuks
Plantmaat 140-160, 5 st/m1, vlechten in betongaas

7: Solitaire boom

Walnootboom - Juglans regia > 1 stuks
Plantmaat 12-14

8: Houtsingel 120 m2

Zwarte els - Alnus glutinosa > 4 stuks 12-14
Hondsroos - Rosa canina > 55 stuks
Bottelroos - Rosa rugosa > 55 stuks
Plantmaat 60-80, aanplanten in driehoeksverband

9: Houtsingel 225 m2


Zoete kers - Prunus avium > 2 stuks 12-14
Zwarte els - Alnus glutinosa > 2 stuks 12-14
Hazelaar - Corylus avellana > 30 stuks
Veldesdoorn - Acer campestre > 40 stuks
Krentenboom - Amelanchier lamarckii > 30 stuks
Bottelroos - Rosa rugosa > 40 stuks
Vuilboom - Frangula alnus > 40 stuks
Gelderse roos - Viburnum opulus > 30 stuks
Plantmaat 80-100, aanplanten in driehoeksverband

10: Haag 23 meter

Gewone hulst - Ilex aquifolium > 58 stuks
Plantmaat 120-140, 5 st/2m1, enkele rij

11: Beukenhaag 35 meter

Gewone beuk - Fagus sylvatica > 175 stuks
Plantmaat 80-100, 5 st/2m1, enkele rij

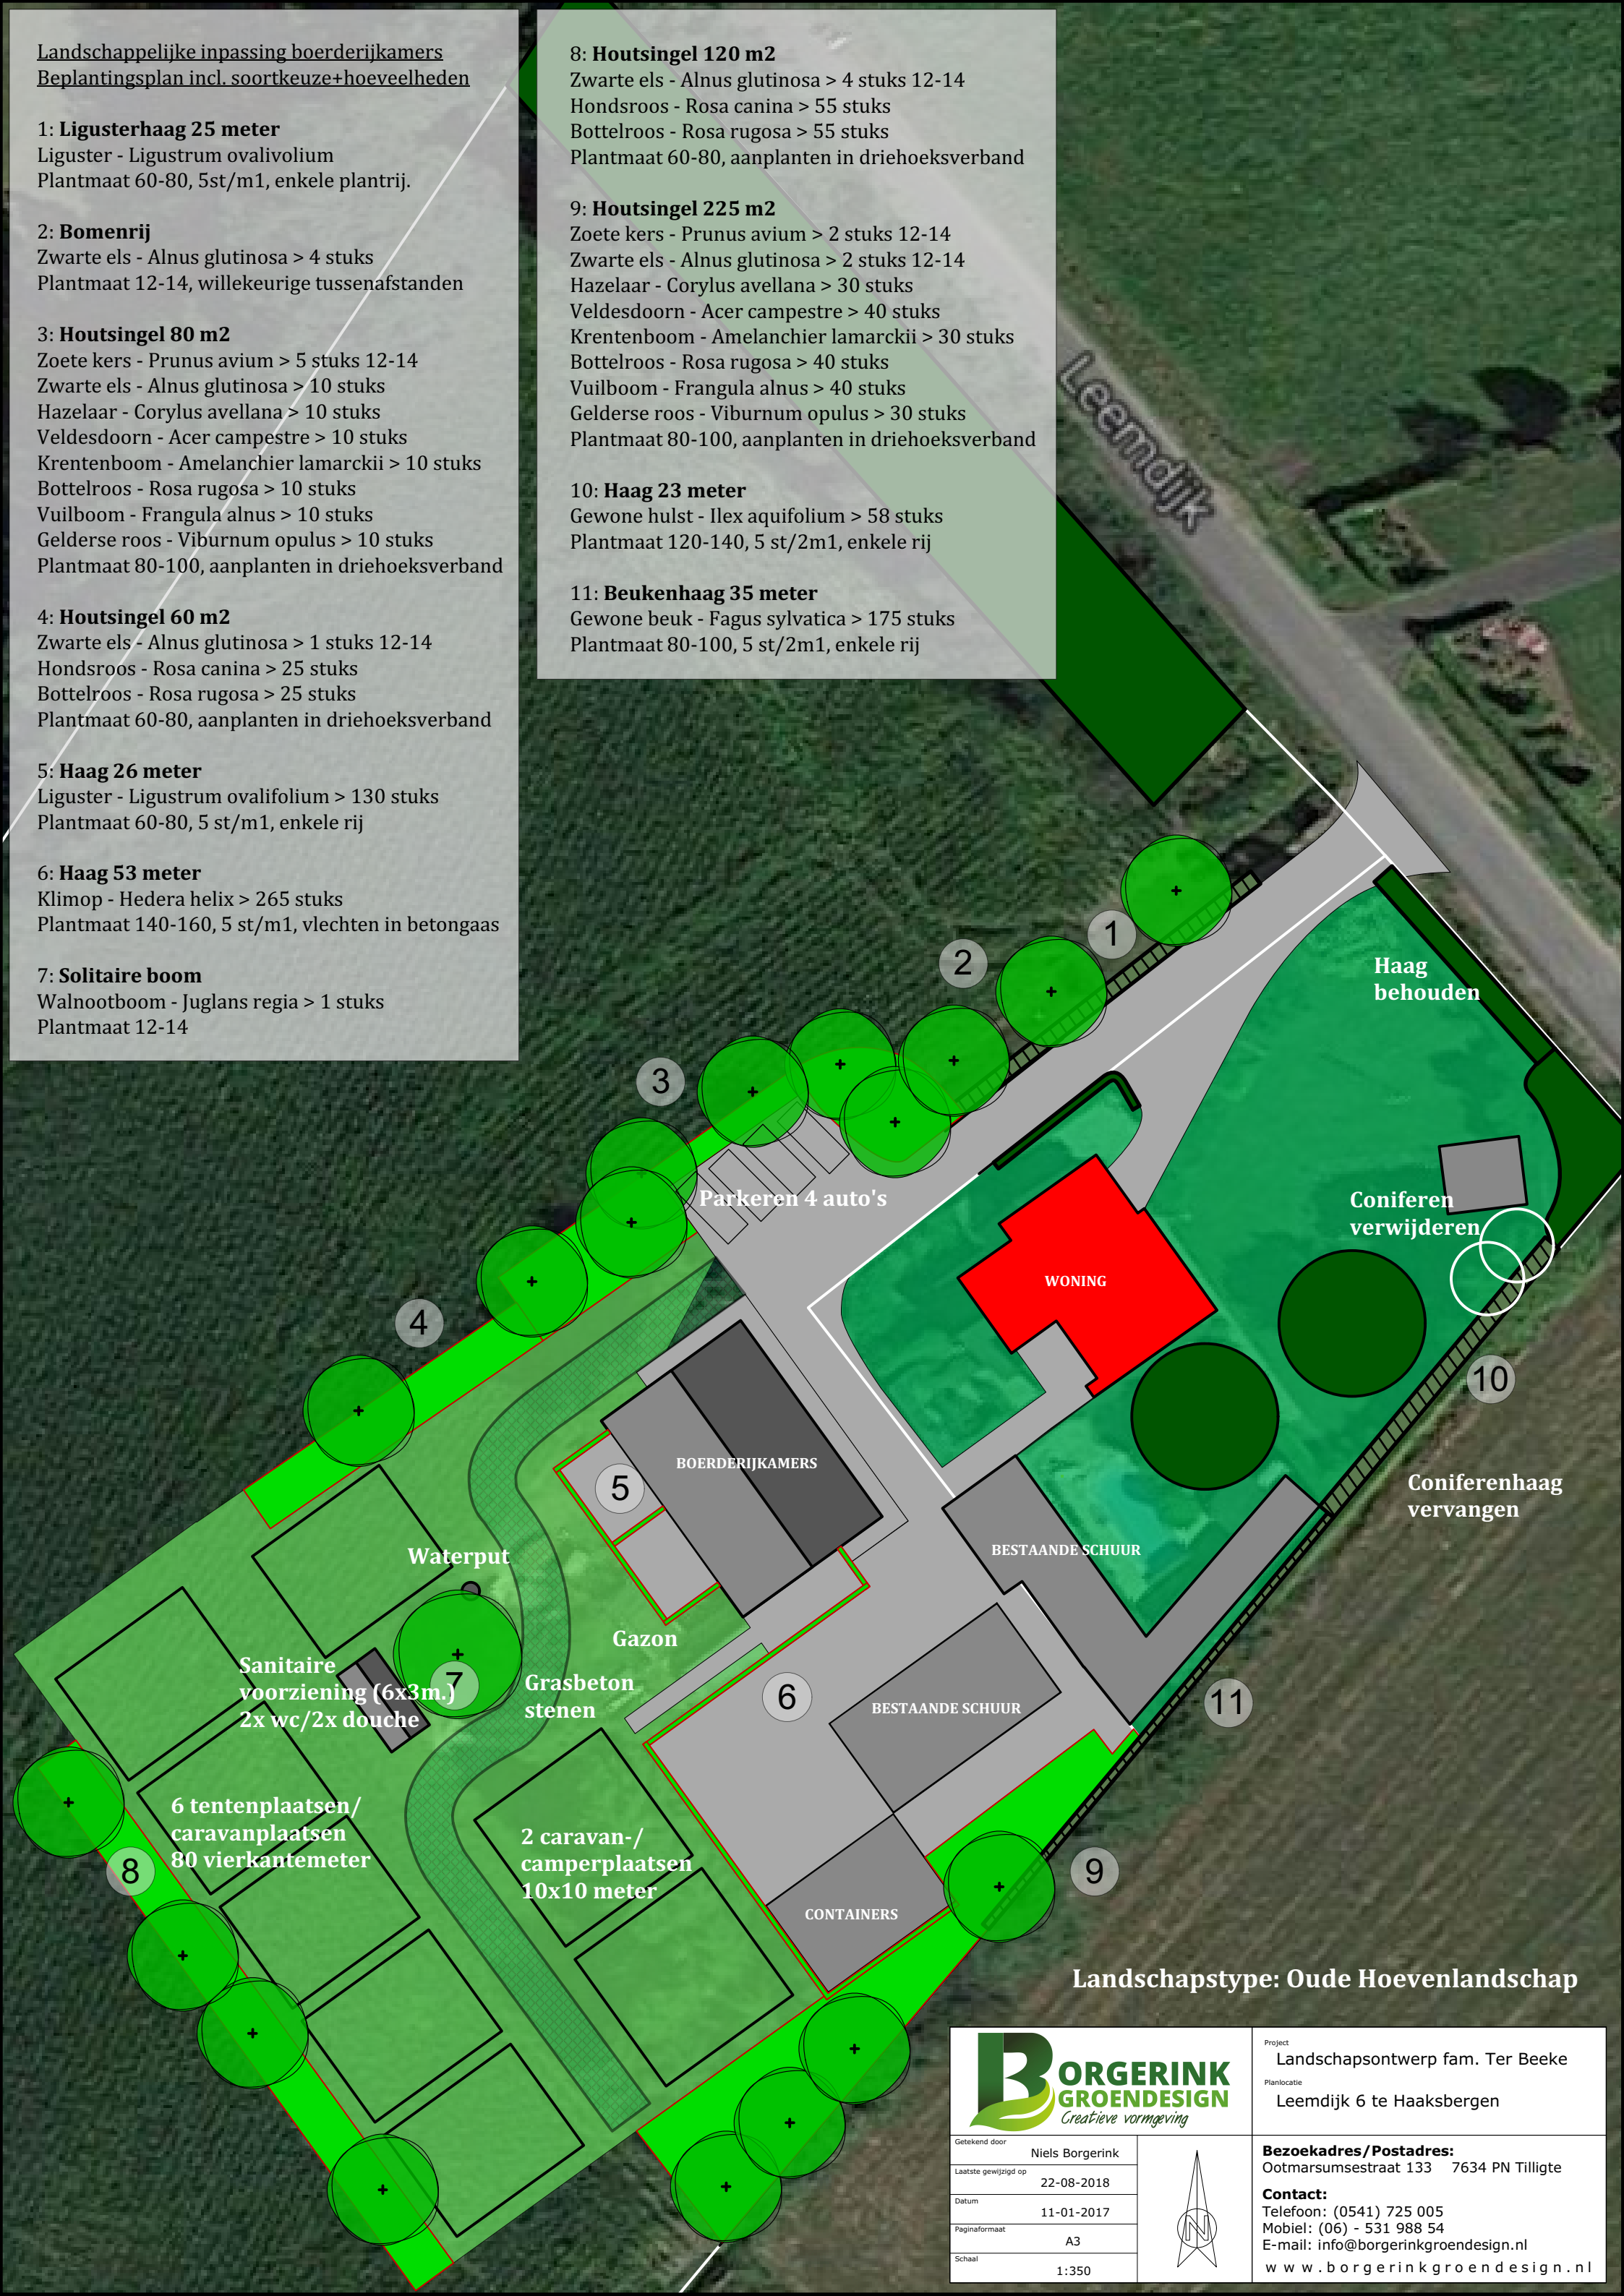

Landschapstype: Oude Hoevenlandschap

		Project Landschapsonwerp fam. Ter Beeke
		Planlocatie Leemdijk 6 te Haaksbergen
Getekend door Niels Borgerink		Bezoekadres/Postadres: Ootmarsumsestraat 133 7634 PN Tilligte
Laatste gewijzigd op 22-08-2018		Contact: Telefoon: (0541) 725 005 Mobiel: (06) - 531 988 54 E-mail: info@borgerinkgroendesign.nl www.borgerinkgroendesign.nl
Datum 11-01-2017		
Paginaformaat A3		
Schaal 1:350		