


Renvooi

Bestaande inrit
Te verkleinen naar een breedte van maximaal 3,5 m.

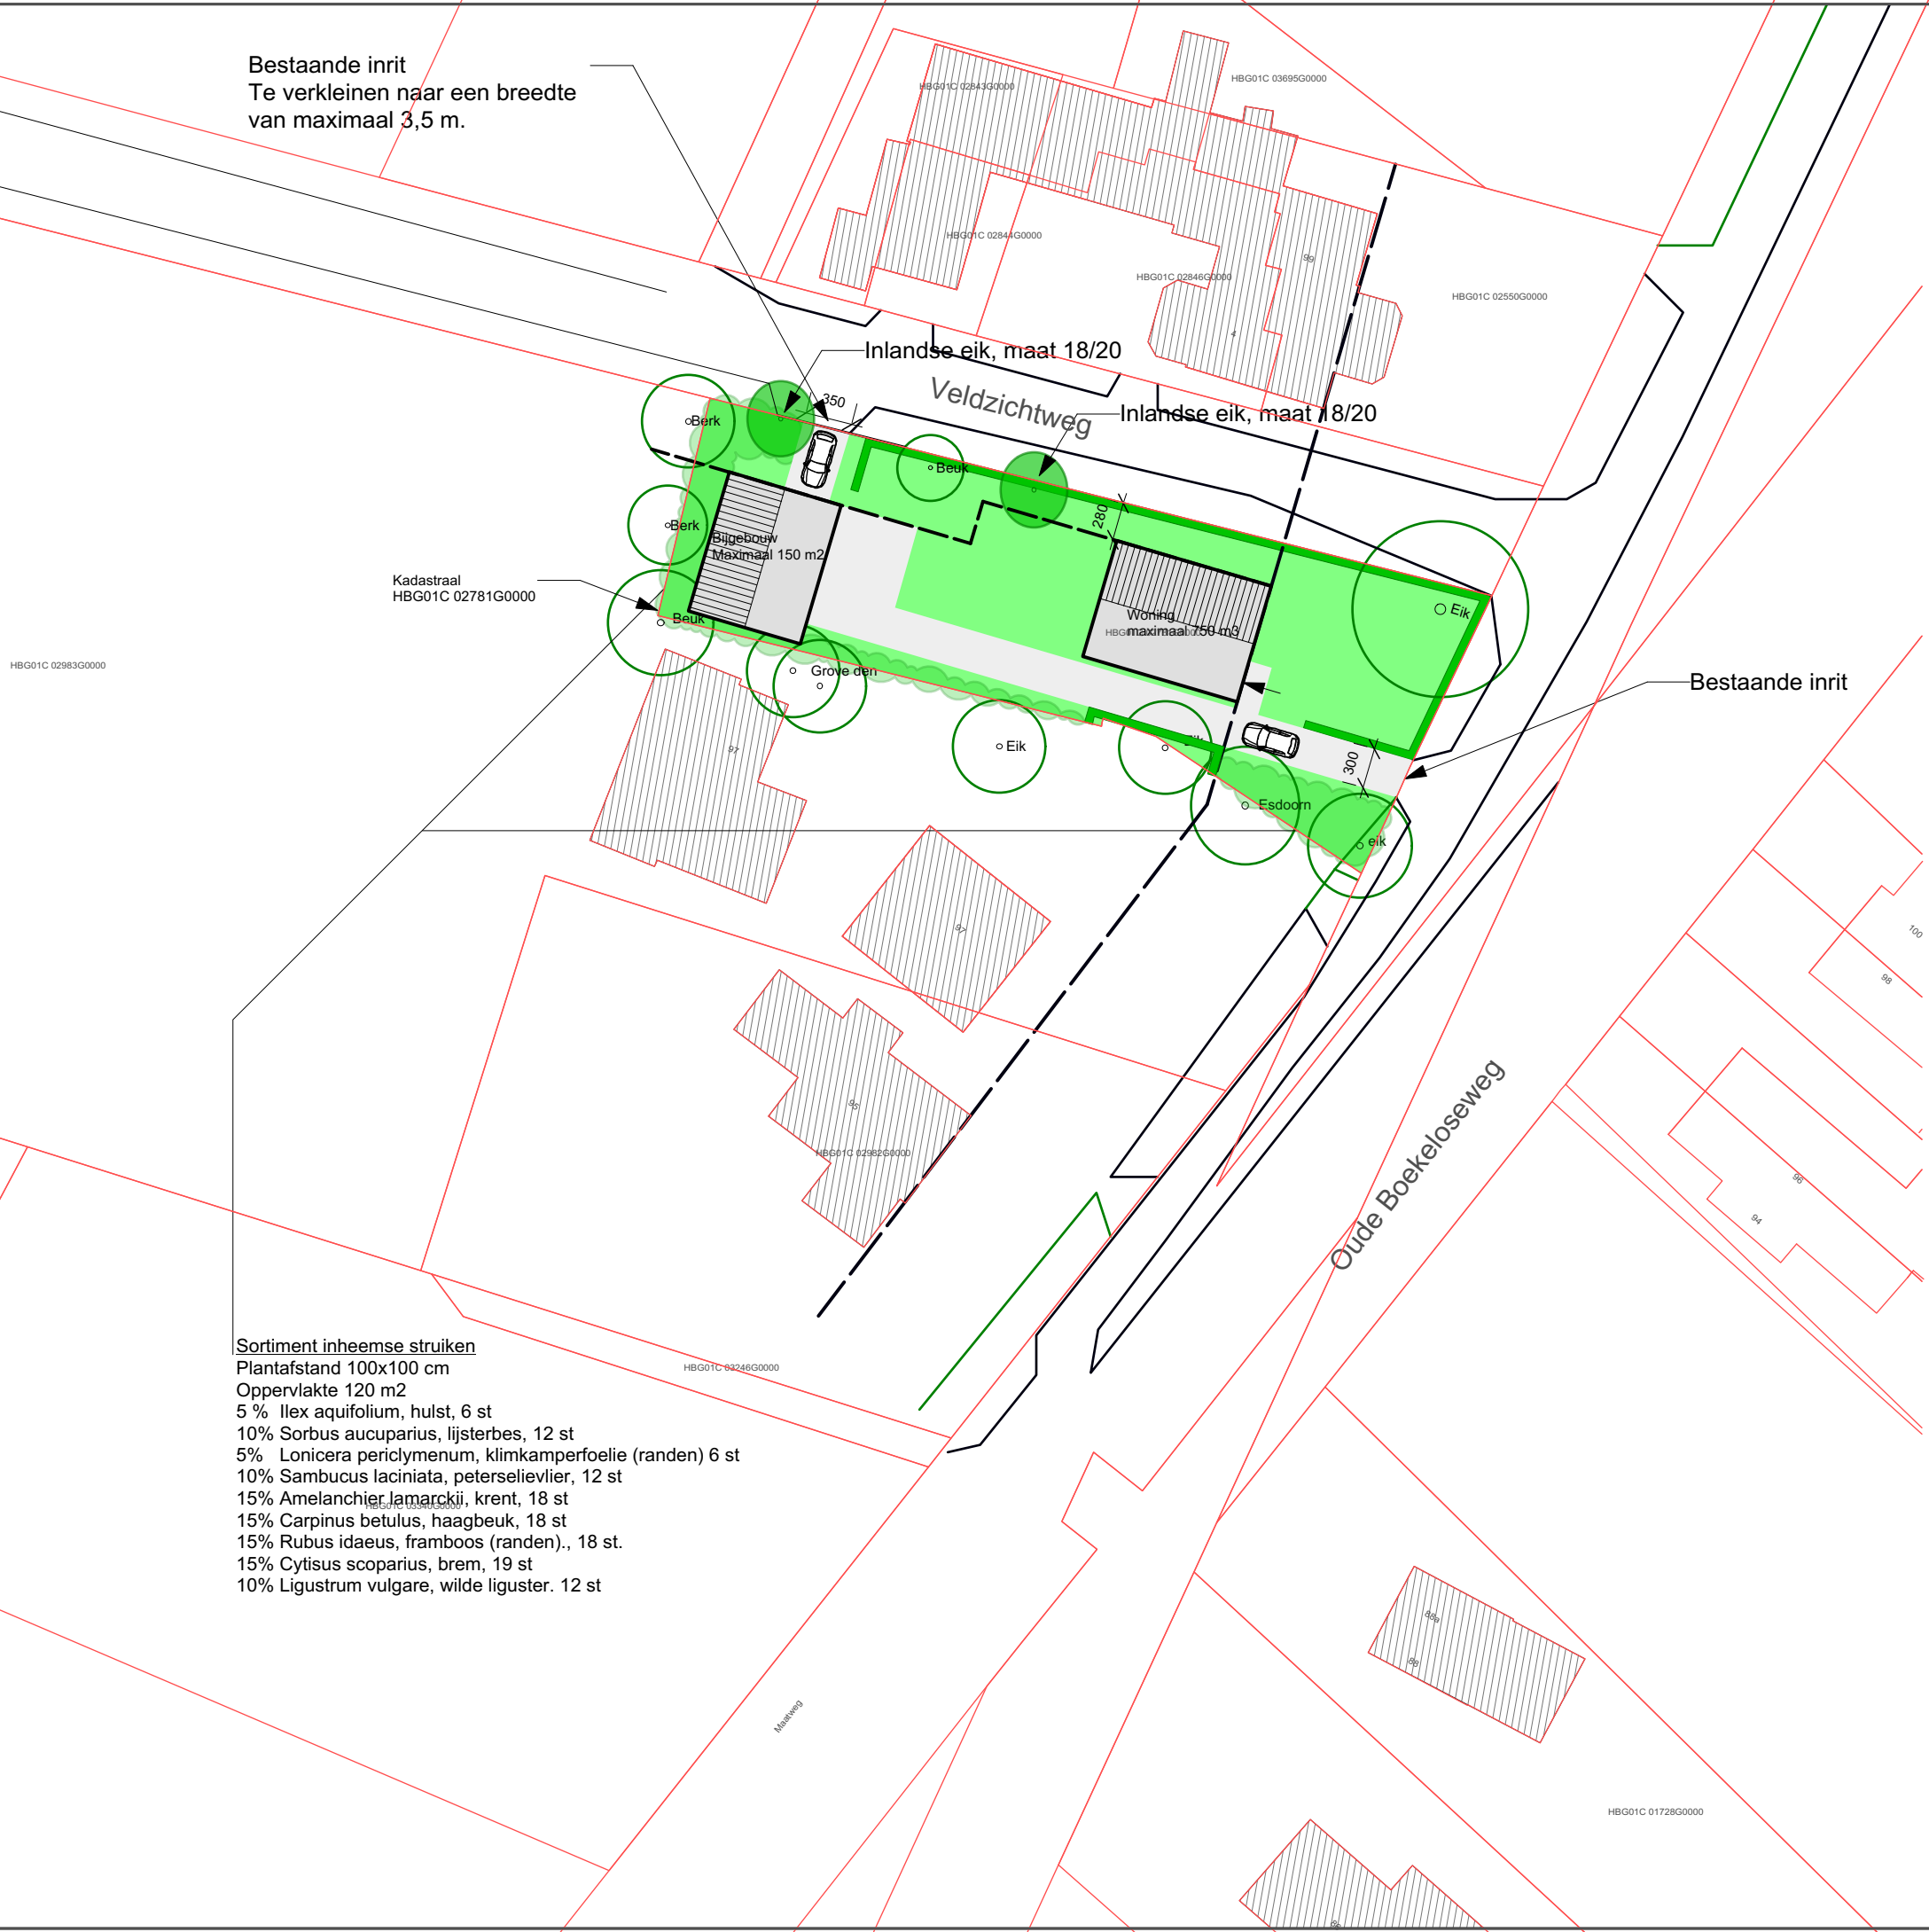

HBG01C 02983G0000

Kadastraal
HBG01C 02781G0000

oBerk

oBerk

oBeuk

oGrove den

oEik





















Inlandse eik, maat 18/20

Inlandse eik, maat 18/20

Veldzichtweg

oBerk

oBerk

oBeuk

oBeuk










350

280

300

HBG01C 02246G0000

HBG01C 02385G0000

HBG01C 01728G0000

HBG01C 02843G0000


HBG01C 03695G0000

HBG01C 02844G0000


HBG01C 02846G0000

HBG01C 02550G0000


Sortiment inheemse struiken
Plantafstand 100x100 cm
Oppervlakte 120 m2
5 % Ilex aquifolium, hulst, 6 st
10% Sorbus aucuparius, lijsterbes, 12 st
5% Lonicera periclymenum, klimkamperfoelie (randen) 6 st
10% Sambucus laciniata, peterselievlier, 12 st
15% Amelanchier lamarckii, krent, 18 st
15% Carpinus betulus, haagbeuk, 18 st
15% Rubus idaeus, framboos (randen), 18 st.
15% Cytisus scoparius, brem, 19 st
10% Ligustrum vulgare, wilde liguster. 12 st

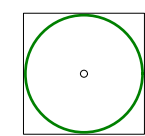


Bestaande bomen

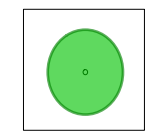


Nieuwe bomen

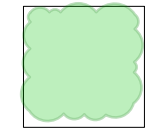


Aanplant van inheemse struiken

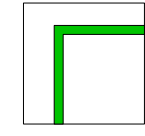

Beuken of ligusterhaag

 

Gras en/of tuinbeplanting

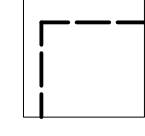

Rooilijnen



Gesloten- of halfverhardingen

H.A. ten Have
Tuin- en Landschapsarchitect
Spergaredijk 53
7433 PW SIKKELMAAR
Tel: 0571 532 000
Fax: 0571 532 405
Mobiel: 0651 344 628
E-Mail: info@harrytenhave.nl
Internet: www.harrytenhave.nl

| | | |
|---|-----------------------------|--------------------------|
| Titel Inrichtingsplan Oude Boekeloseweg 97a Haaksb. | | |
| Tekening nummer 2018098 | Getekend door HTH | Datum 03/08/18 |
| Bestandsnaam Scharenberg, schaal 1:500 A3 formaat | | |